


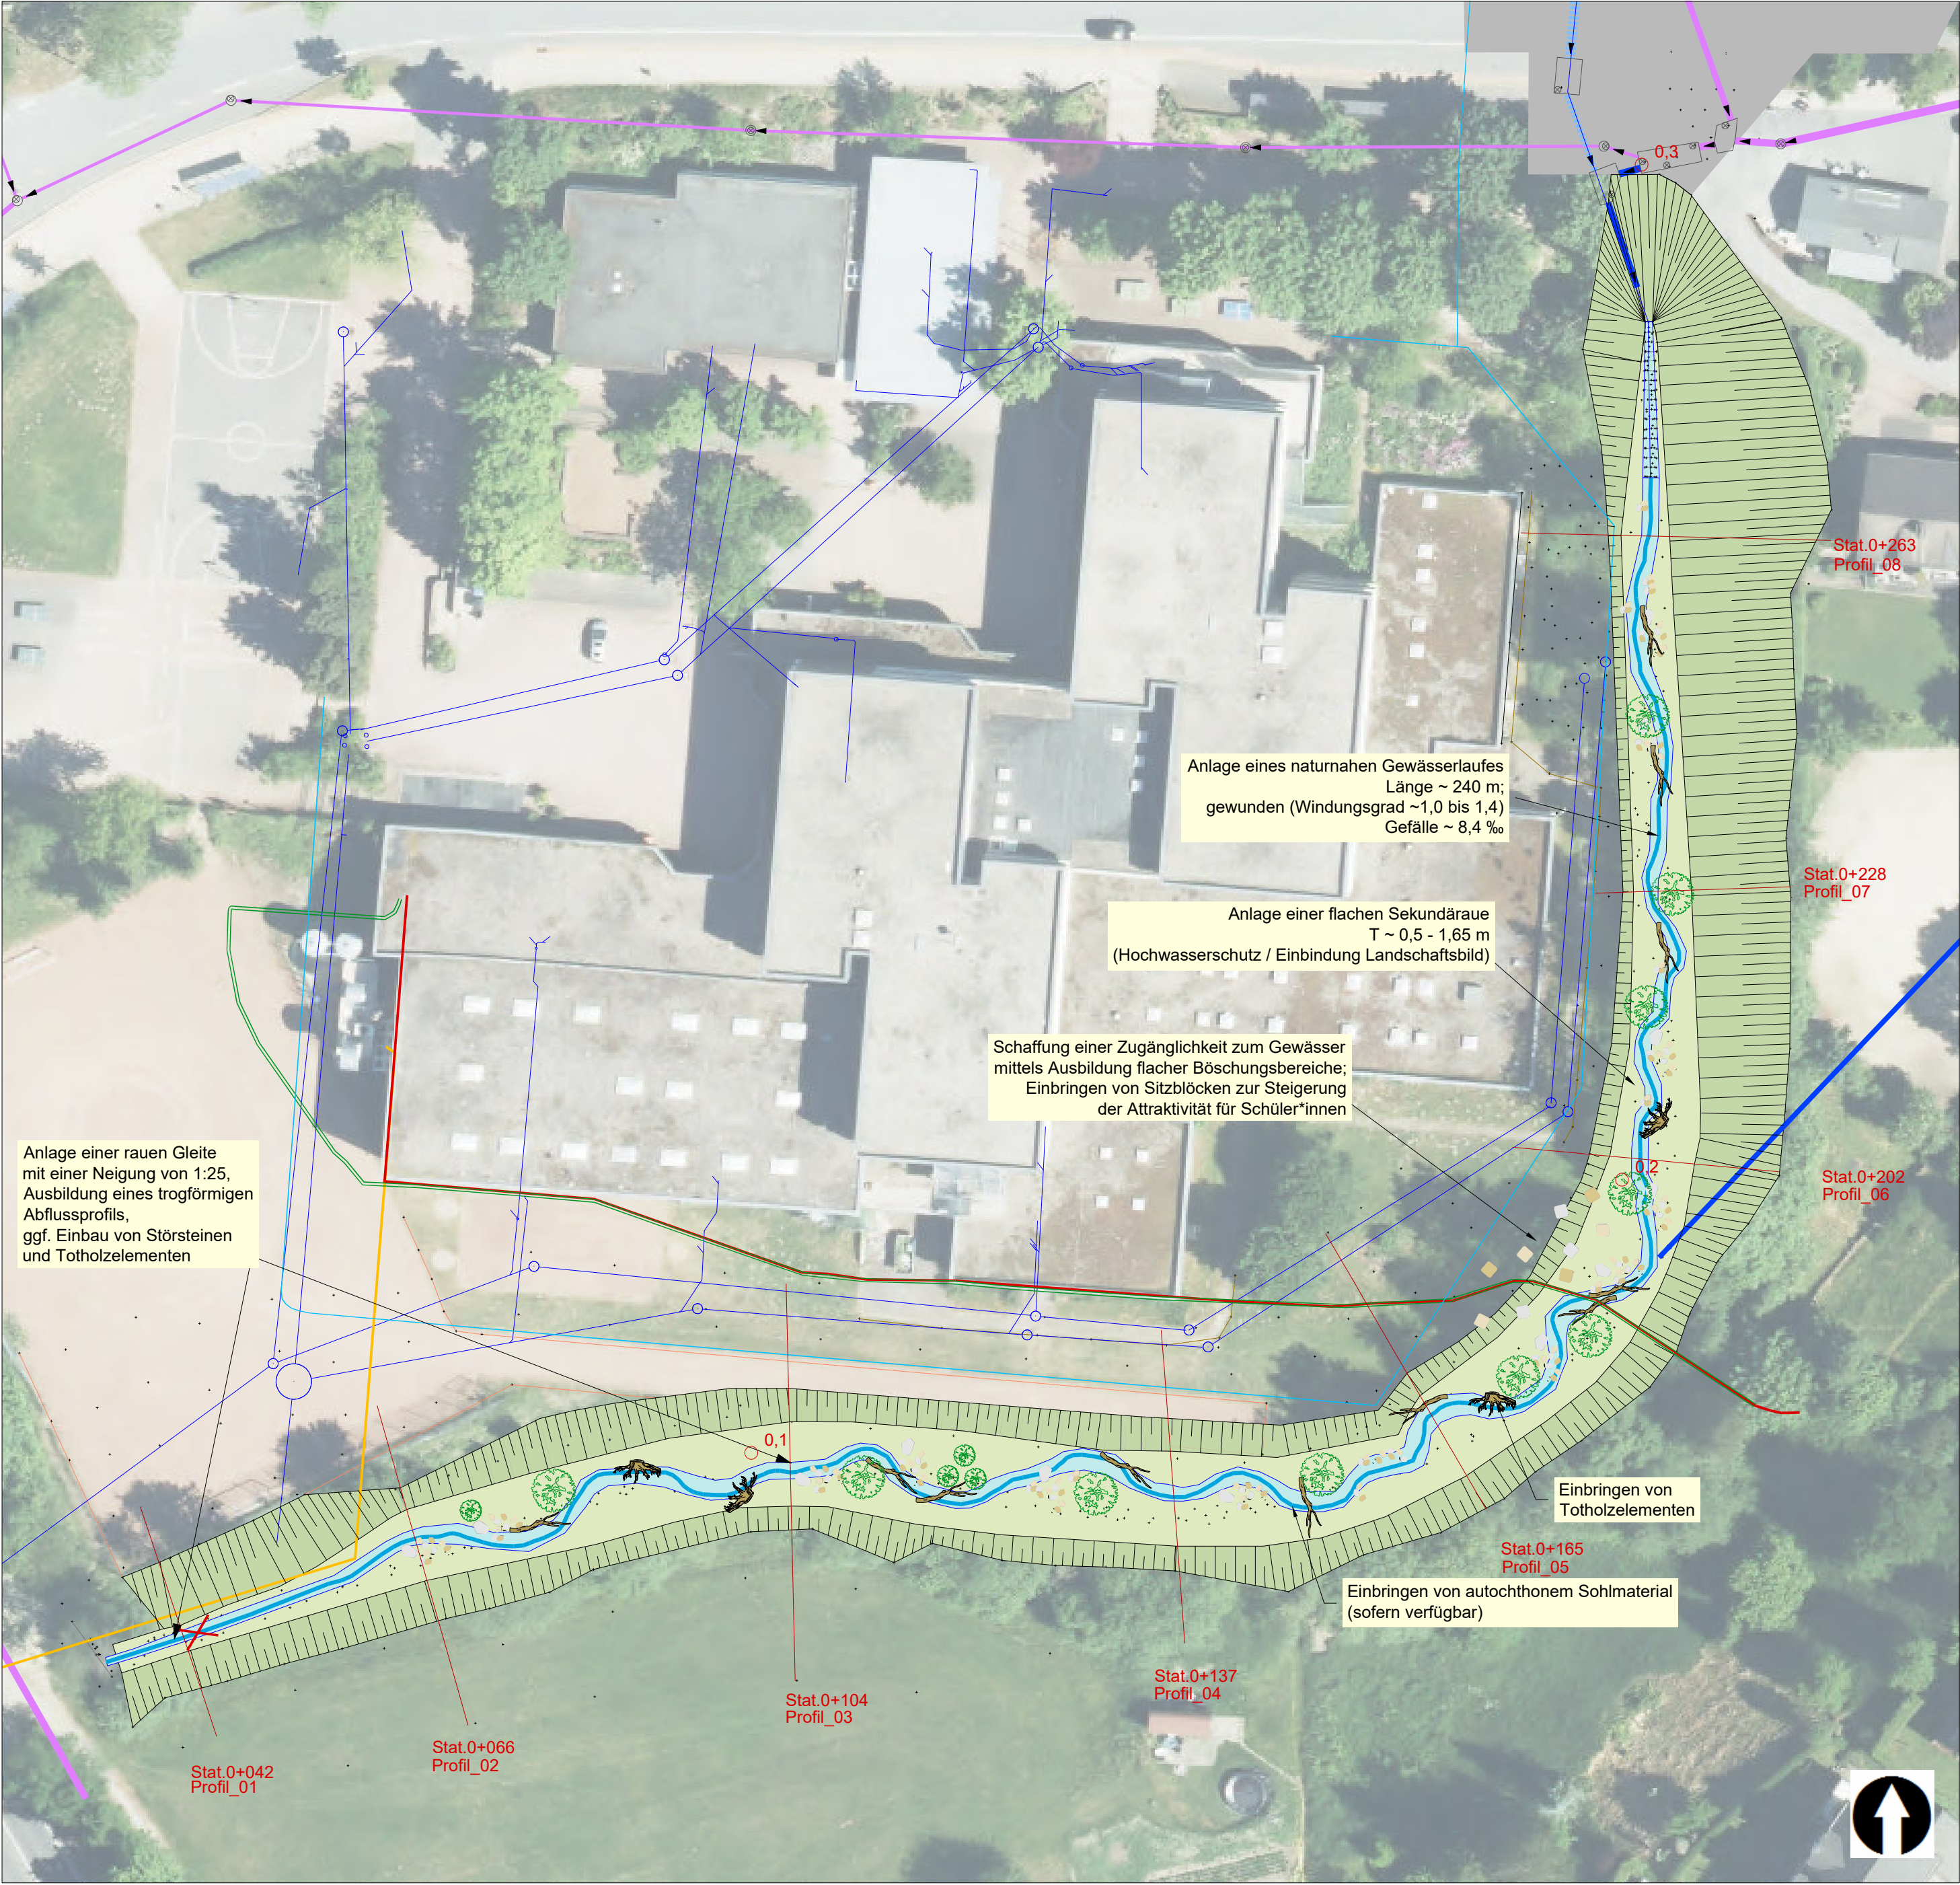

- Schwelle / Absturz Bestand
- Gewässerstationierung GSK3C
- Abbruch bestehender Absturzbauwerke
- Verschluss Einleitungsstelle Bestand
- Böschung Bestand / Planung
- Auenbereich Planung
- Gewässer Planung (mit Niedrigwasserrinne)
- Gehölze Planung
- Kies- und Schotterbänke Planung / Sitzblöcke Planung
- Totholzelemente Planung
- Vermessungspunkte (22. Dezember 2016)
- Querprofilagen (s. Karte 4)
- Lage des Leitungsbestandes (Regenwasser / Abwasser)
- Lage des Leitungsbestandes (Strom)
- Lage des Leitungsbestandes (Trinkwasser)
- Lage des Leitungsbestandes (Nahwärme)
- Lage des Leitungsbestandes (Gas)

© Kartenhintergrund: GeoBasis NRW 2020

Auftraggeber:



**Stadt
Schmallenberg**

Unterm Werth 1
57392 Schmallenberg

Projekt:

**Strukturverbessernde Maßnahmen an Frettelt
und Leïße in Bad Fredeburg (Schmallenberg)**

Genehmigungsantrag nach § 68 WHG / Erlaubnisantrag nach § 22 LWG

Karte 3.1:

Lageplan Planung Frettelt

Maßstab: 1:500	Bearbeitung: K. Leifels, A. Siekmann	Datum: Höxter, im März 2020
--------------------------	--	---------------------------------------

Auftragnehmer:



**UIH
Planungsbüro**

Landschaftsarchitekten Figura-Schackers PartGmbH