
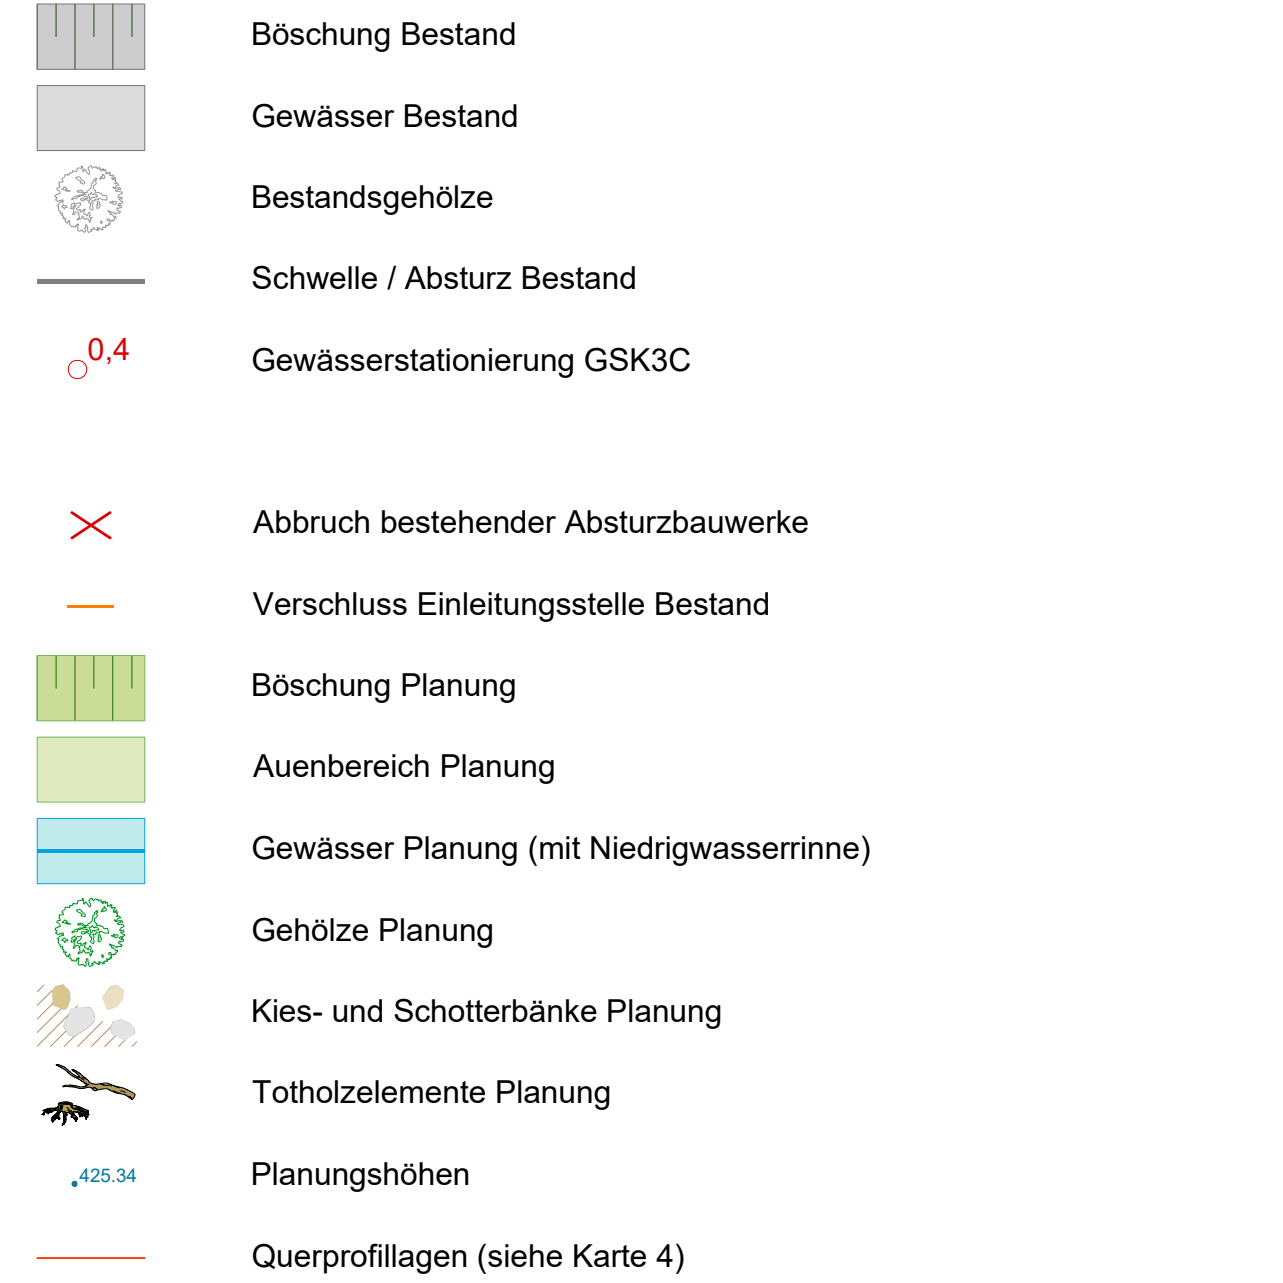


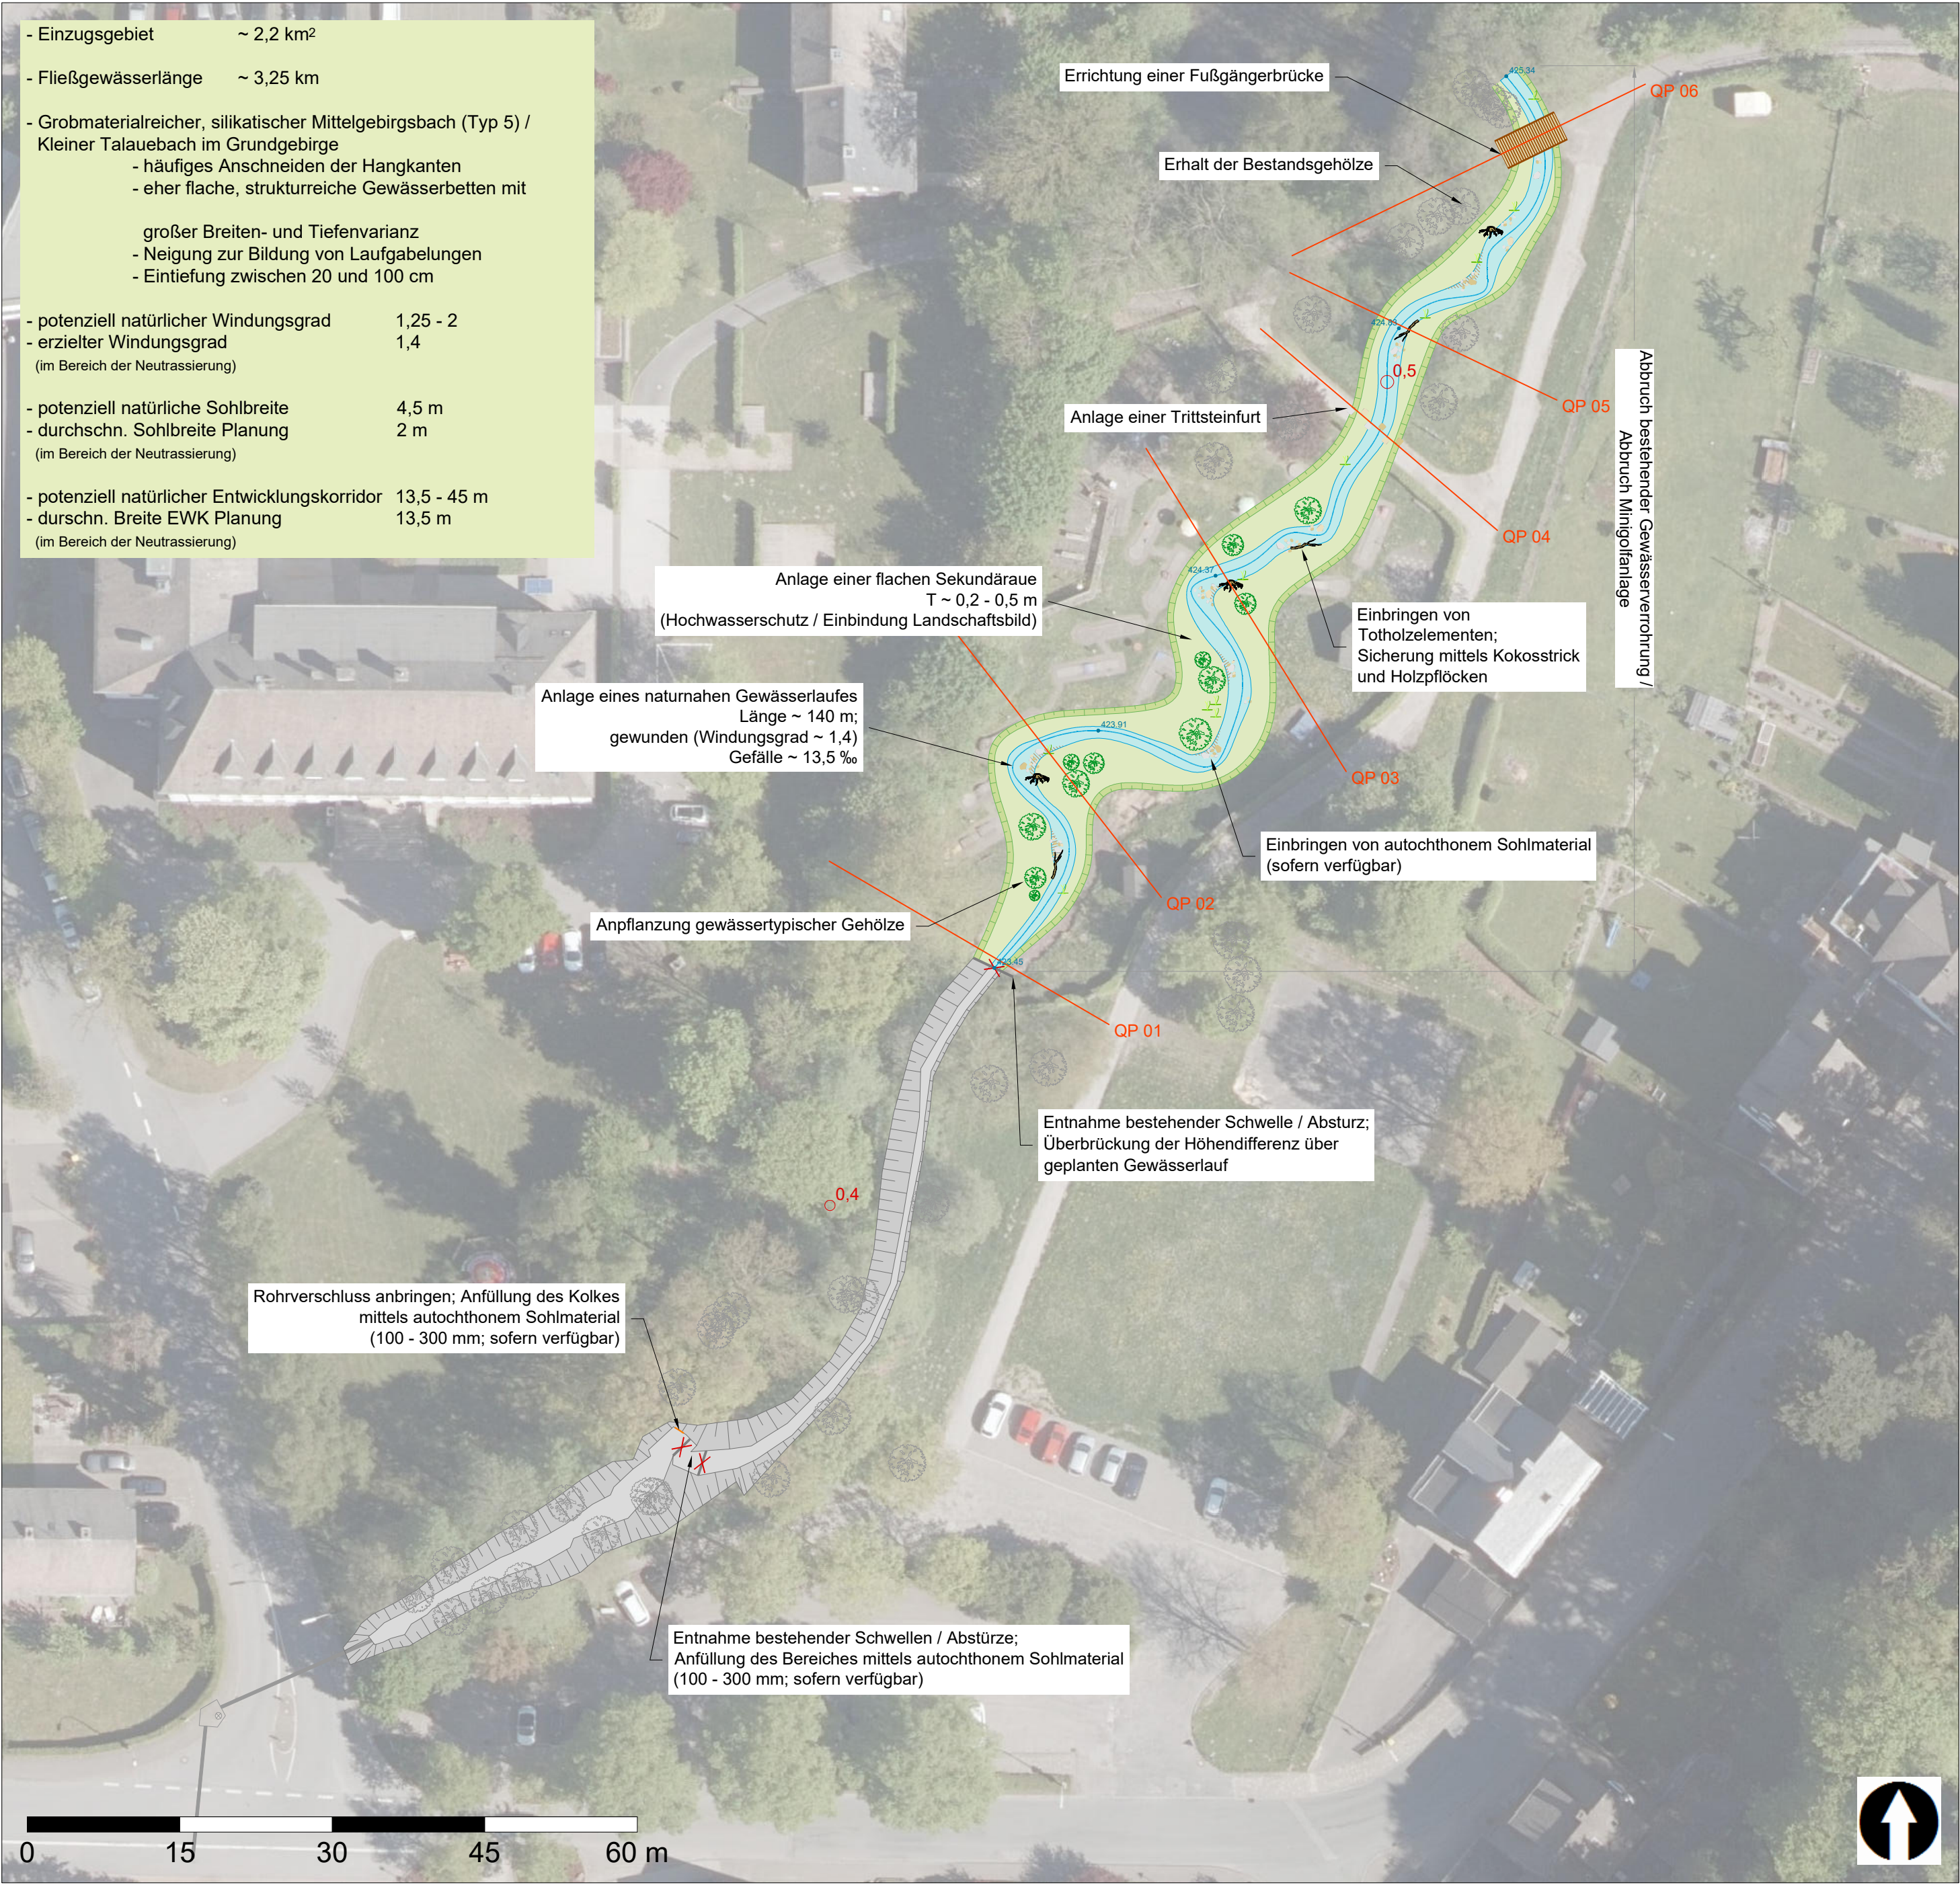

© Kartenhintergrund: GeoBasis NRW 2019

Auftraggeber:  Stadt Schmallenberg Unterm Werth 1, 57392 Schmallenberg		
Projekt: Strukturverbessernde Maßnahmen an der Frettelt in Bad Fredeburg (Schmallenberg) Genehmigungsantrag nach § 68 WHG / Erlaubnisantrag nach § 22 LWG		
Karte 3.1: Lageplan Planung - Bereich "Minigolfanlage"	Maßstab: 1:500	Bearbeitung: A. Siekmann
Auftragnehmer:  UIH Planungsbüro Neue Straße 26 • 37671 Hörter Telefon: 05271/6987-0 • Fax: -6987-29 E-Mail: info@uih.de • Internet: www.uih.de		
Antragsteller: Stadt Schmallenberg		Aufgestellt: UIH Planungsbüro
Schmallenberg, den		Hörter, im März 2020