


Grundriss Erdgeschoss



Schnitt A-A

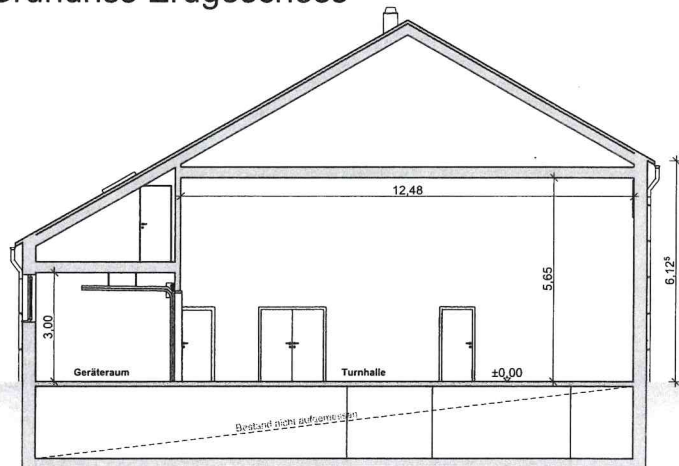

Ansicht Süd

LEGENDE



Neubau
Abbruch
Bestand

Bauvorhaben : Bestandsaufnahme Turnhalle Bad Fredeburg Schulstraße 3 57392 Schmallenberg	Blatt Nr. : 01
	Projekt Nr. : 20-362
	10.12.2020 Wirth
Bauteil : Grundriss EG + Schnitt A	Maßstab : 1:100
Bauherr :  Stadt Schmallenberg Unterm Werth 1 57392 Schmallenberg	Bauherr : Datum :