


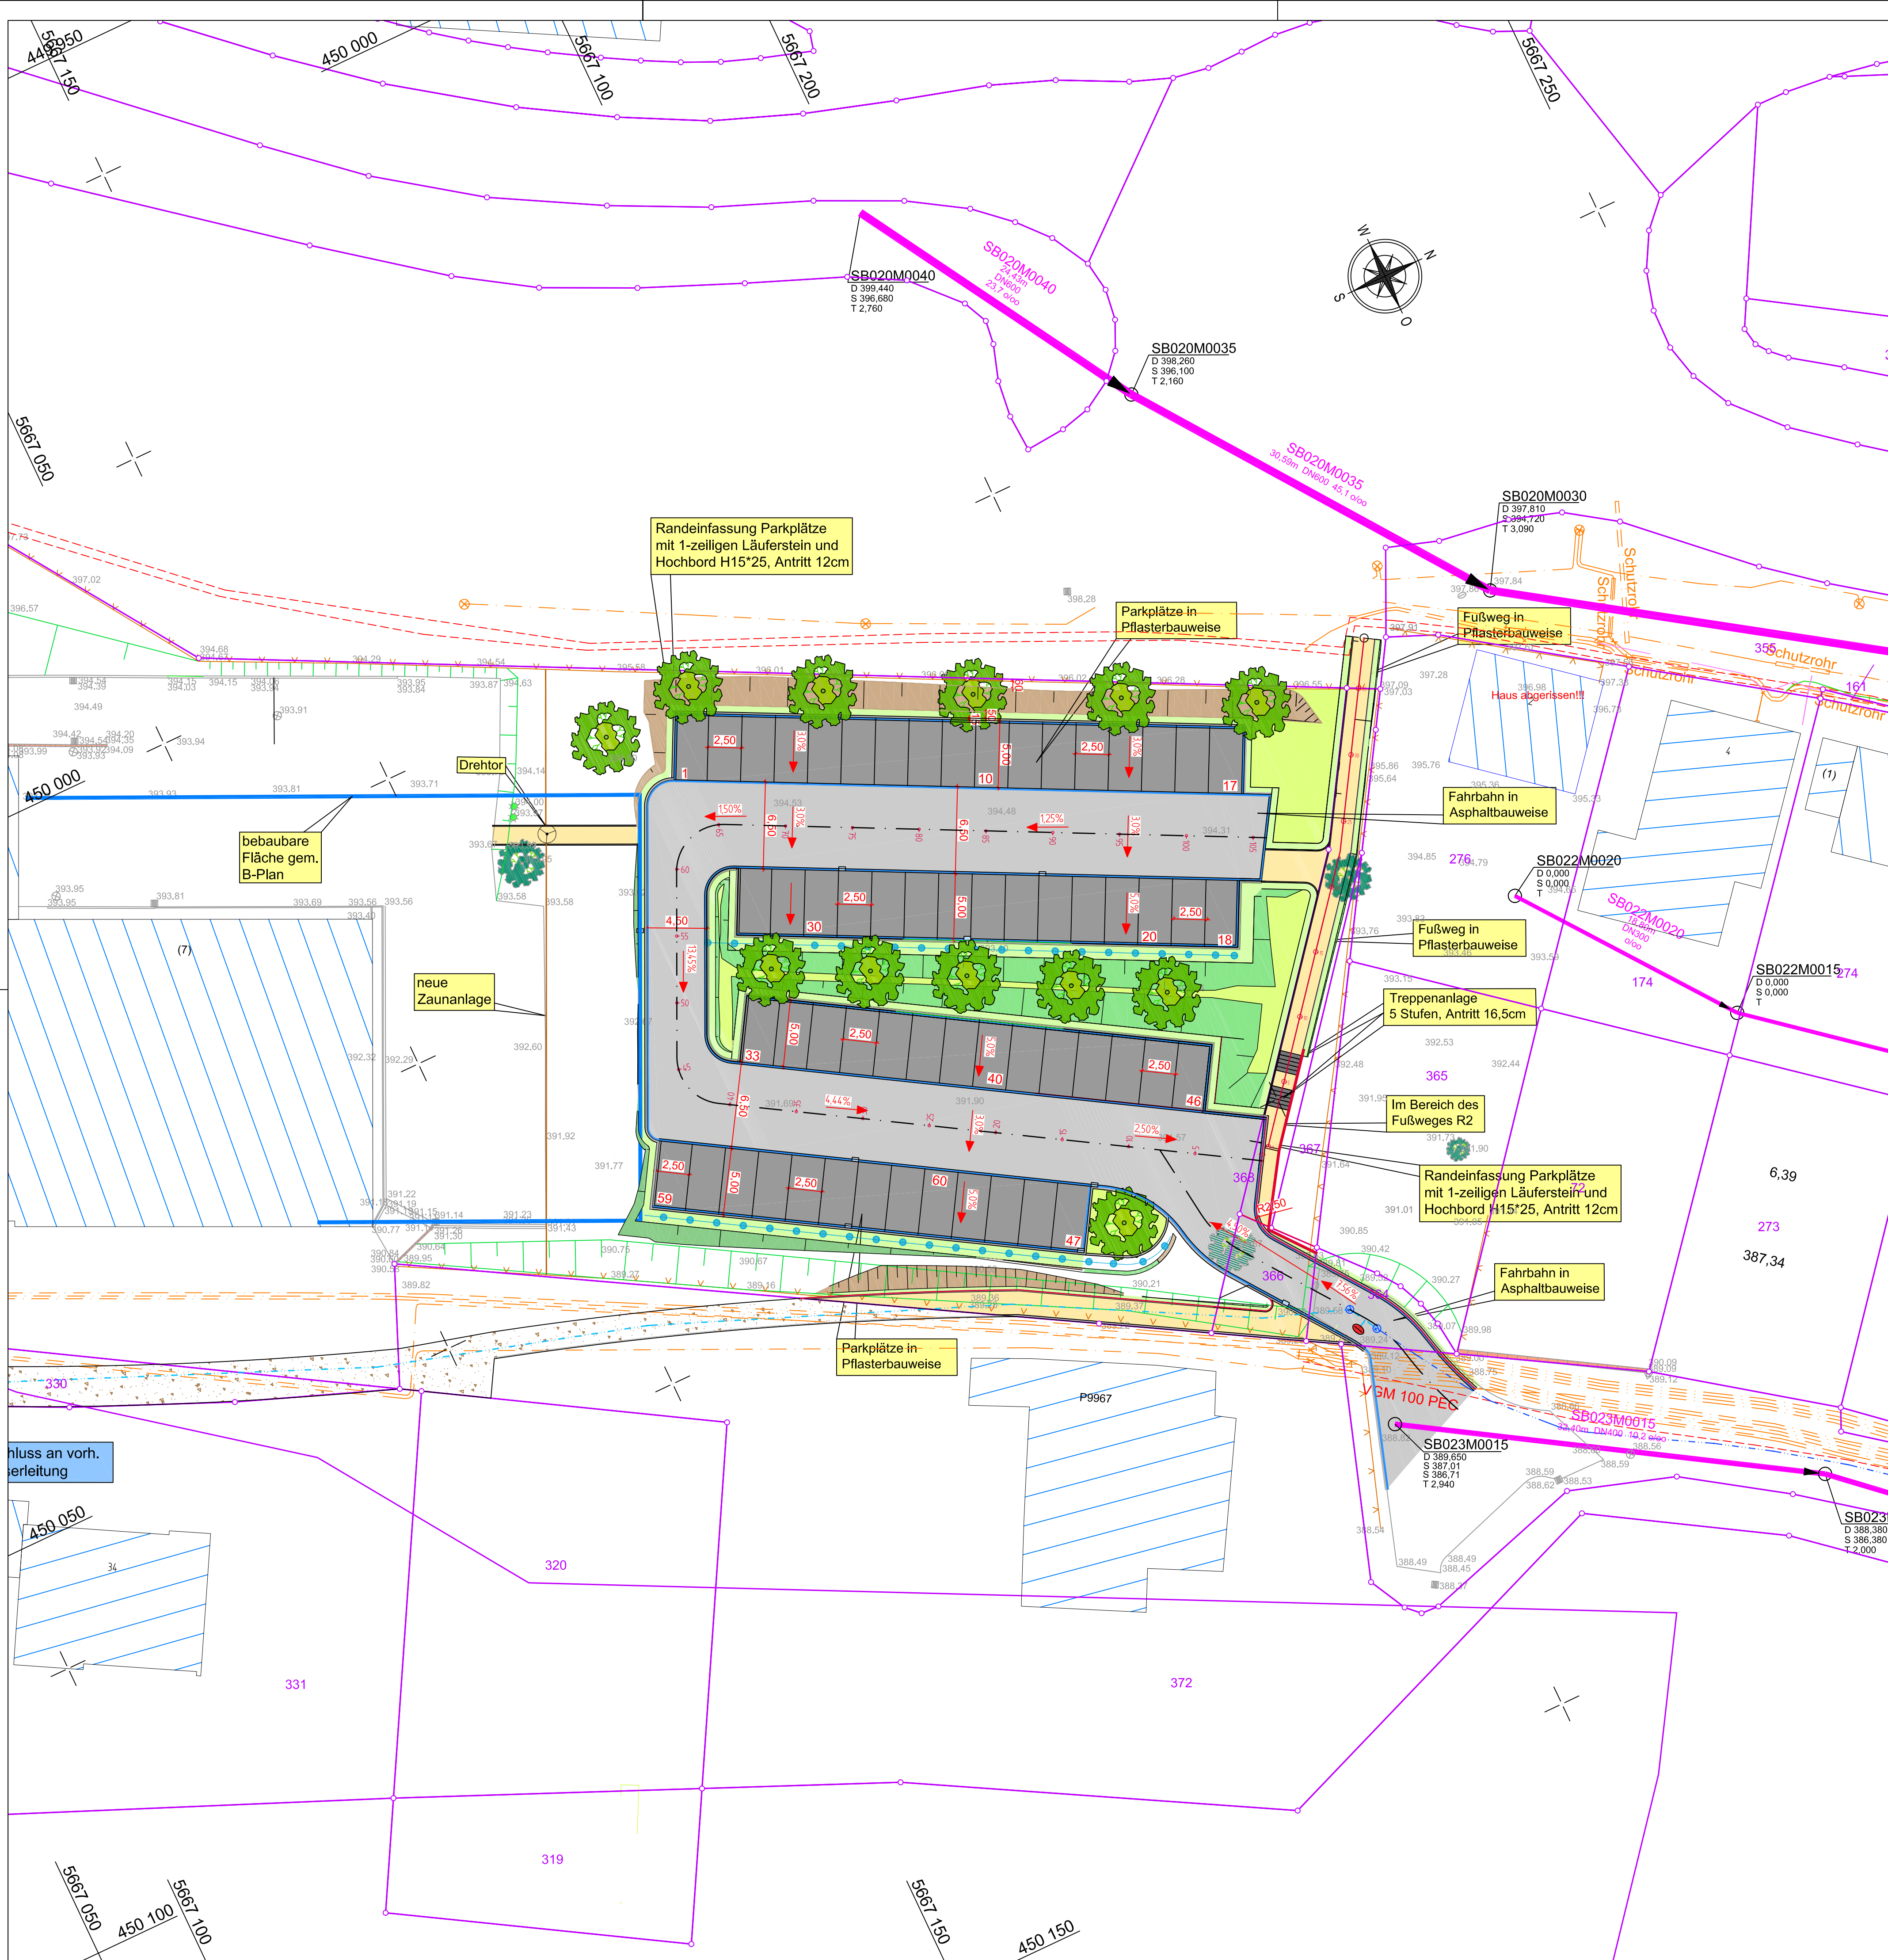

Legende Straßenbau (Planung)

Planung:

Abtragsböschung

Auftragsböschung

Fahrbahn

Parkplätze

BankettRinnenanlageLeitplankeBaumPlanung HöhenDN 300 B
-47,50-45,5‰
RegenwasserkanalDA 110 PEHDWasserleitung

Anmerkung:
Das Liegenschaftskataster wurde in digitaler Form seitens der Stadt Schmallenberg zur Verfügung gestellt.
Die Versorgungsleitungen wurden aus, zur Verfügung gestellten analogen Bestandsplänen übernommen. Der Verfasser übernimmt keine Gewähr für die Vollständigkeit, sowie die planerische Darstellung.

Legende Bestand

Kataster:

Flurgrenze, Grenze

Grenzpunkt

Flurstücksnummer

Flächen Bestand:

Pflasterfläche

Asphaltfläche

Topographie:

Hydrant

WasserschieberZaun

Legende Versorger

Versorger:

Strom

Telekom

Wasser

Kanäle:

DN 300 STZ
-47,50-45,5‰
Mischwasserkanal

...			
Index	Datum	Name	Geändert
Änderungen			

Planverfasser:

SCHMIDT

Ingenieurbüro für Bauwesen

Wiesenkamp 1
Telefon 02723 / 9670-0

57368 Lennestadt
Telefax 02723 / 9670-18
info@bauing-schmidt.de

Datum

Zeichen

bearbeitet
gezeichnet
geprüft
Plangröße

Mai 2021
Mai 2021

Sa
He

Stadt Schmallenberg

Unterm Werth
57392 Schmallenberg

Neubau Parkplatz Falke
"Auf der Lake"
in Schmallenberg
- Entwurfsplanung -

bearbeitet
gezeichnet
geprüft

Lageplan Planung
Maßstab 1:250

Unterlage 5-3
Blatt Nr. 1
Reg. Nr. Lage_2021-104-5-3

Datum

Zeichen

Schmallenberg, den 20.

Anlage zu Vorlage X/216