


Anlage zur Vorlage X 290

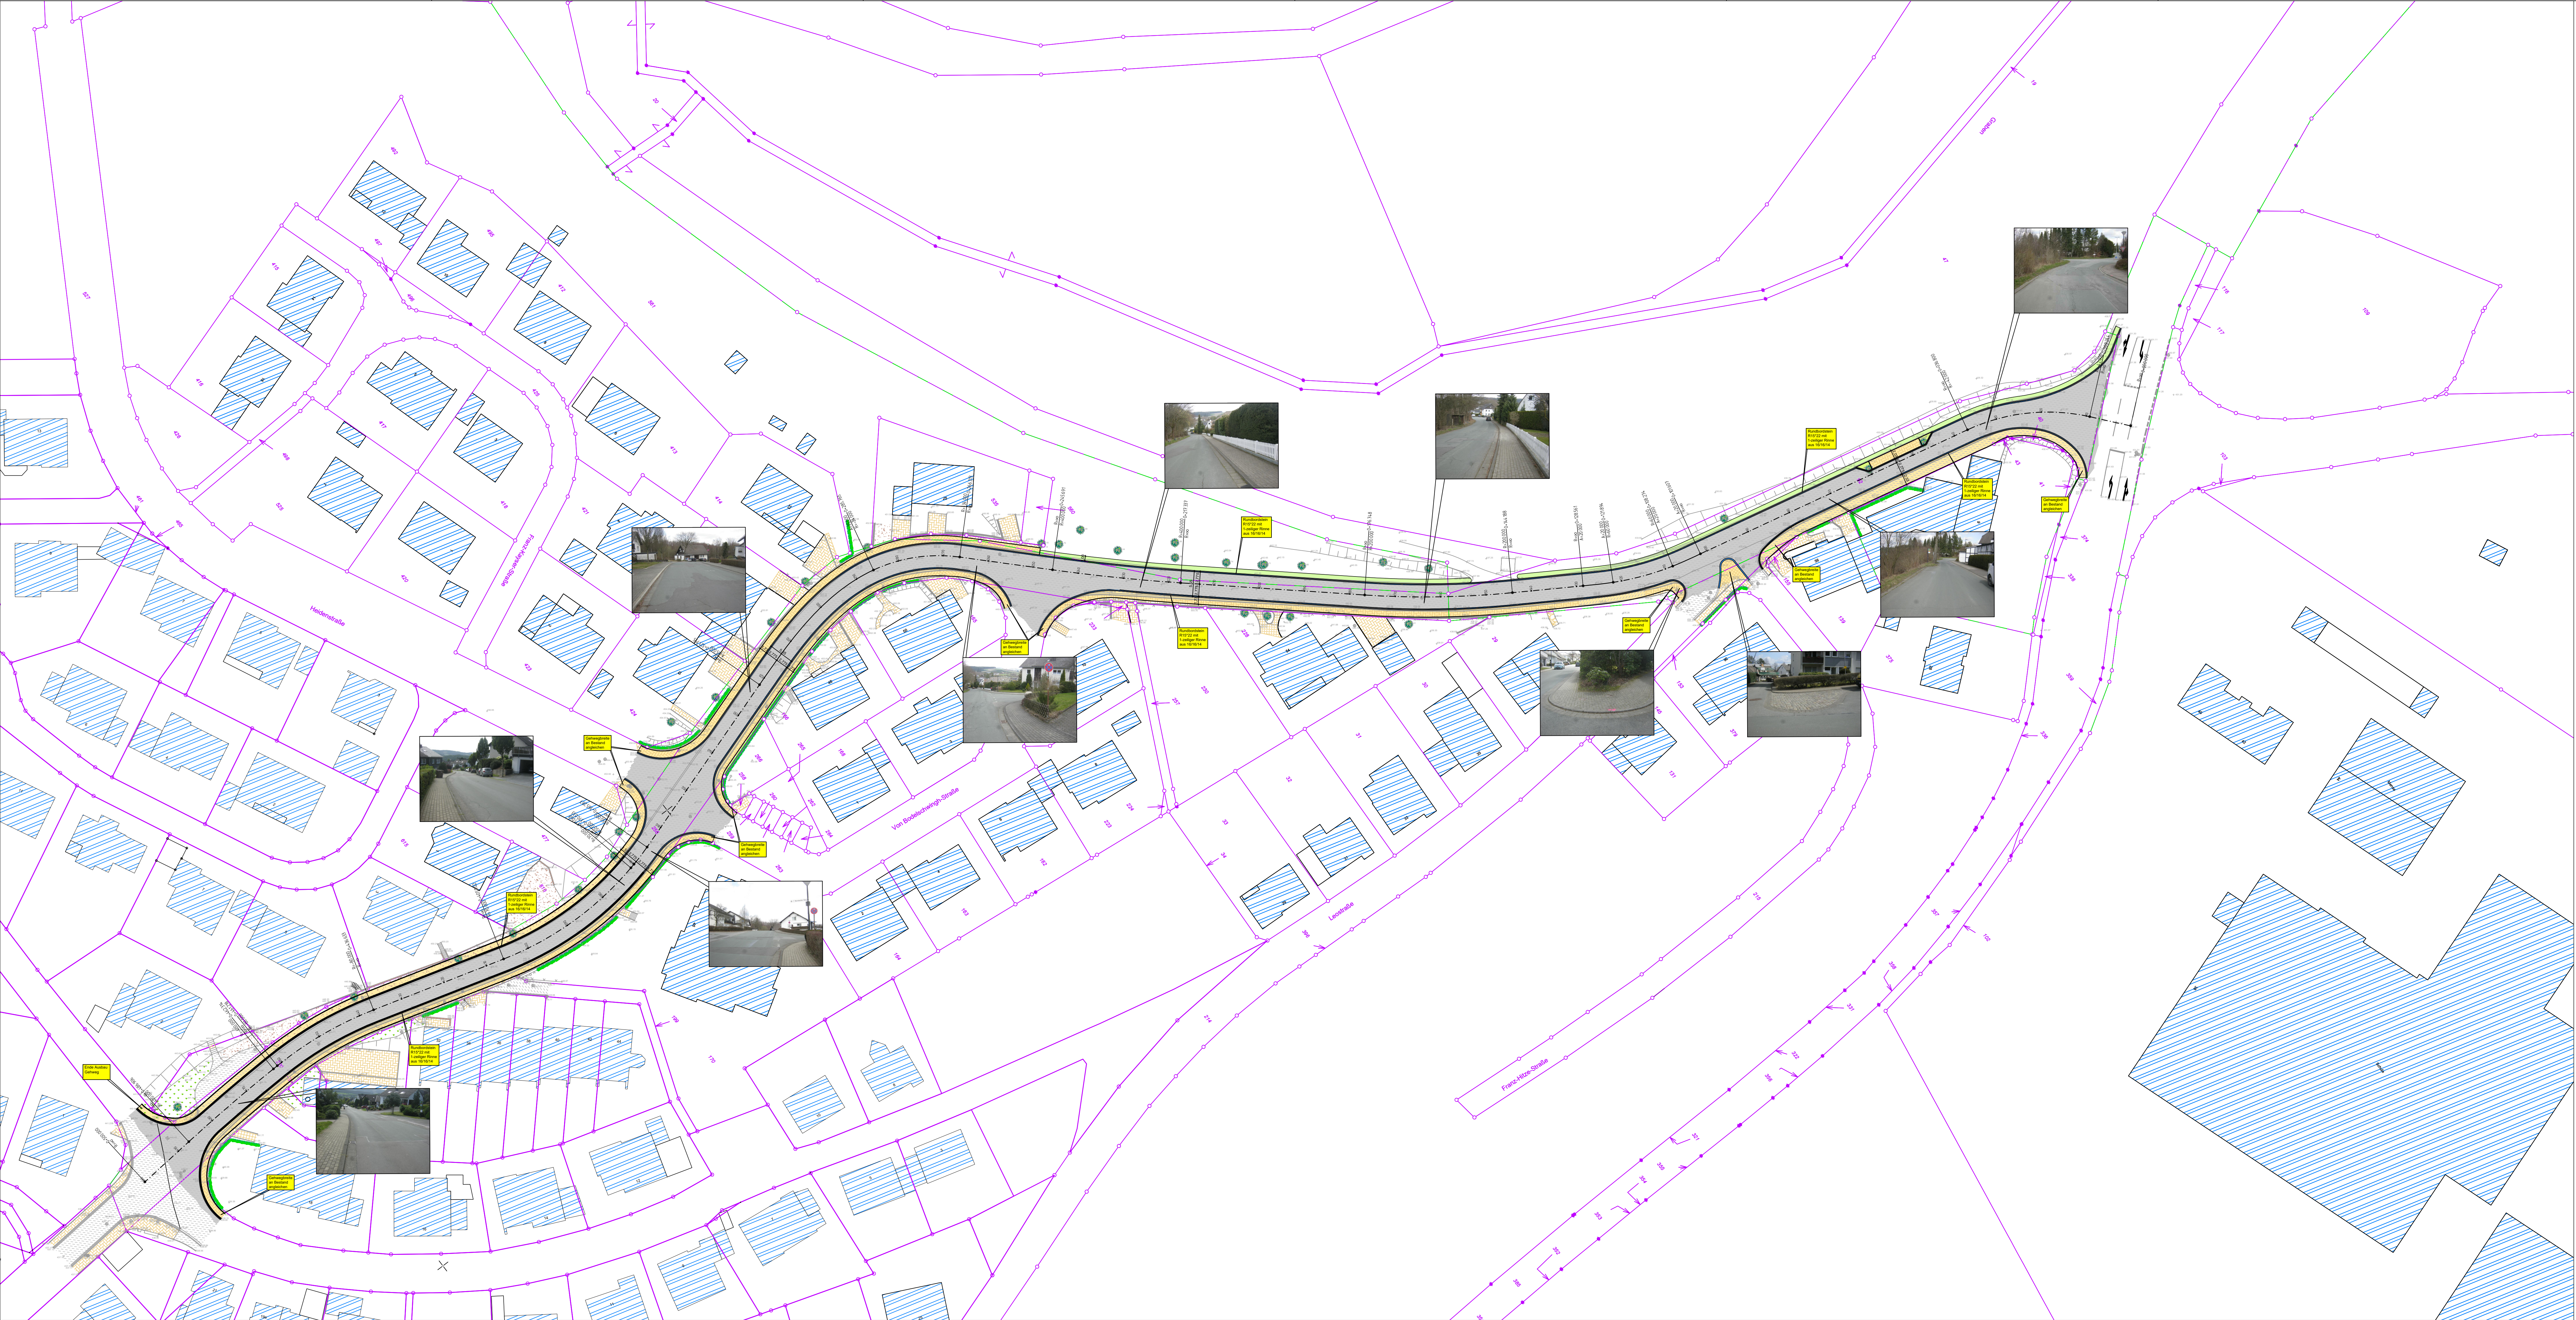

Alle Maße u. Angaben sind vor Ausführung örtlich zu prüfen! Abweichungen sind umgehend der örtlichen Bauleitung anzuzeigen!

Anmerkung: Das Liegenschaftskataster wurde in digitaler Form seitens der Stadt Schmallenberg zur Verfügung gestellt.

Legende Straßenbau (Planung)

Planung:	Abtragsböschung	Rinnenanlage	Flächen Angleichung:
	Auftragsböschung	Bordanlage	Pflasterfläche
	Fahrbahn	Straßenablauf 50°50'	Asphaltfläche
	Bankett	Straßenablauf 30°50'	Grünfläche
	Gehweg	Straßenablauf (Abbr.)	Schotterfläche
	Baum		
	Hecke		
	Lampe		

Legende Bestand

Kataster:	Flurgrenze, Grenze	Topographie:	Zaun
	Grenzpunkt	Hydrant	Böschung
	Flurstücksnummer	Wasserschieber	Hecke / Büsche
Flächen Bestand:		Lampe	Baum
Pflasterfläche		Schild	Mauer
Asphaltfläche		Rohrpfosten, Mast	
Grünfläche		Kanalschleife	
Schotterfläche		Straßenablauf	

Index	Datum	Name	Geändert
Änderungen			

Planverfasser: **SCHMIDT**
Ingenieurbüro für Bauwesen

Wiesenkamp 1
Telefon 02723 / 9670-0

57368 Lennestadt
Telefon 02723 / 9670-18
info@bauing-schmidt.de

Datum	Zeichen
bearbeitet	April 2021
gezeichnet	April 2021
geprüft	
Plangröße	1,35 x 0,59

Stadt Schmallenberg
Unterm Werth
57392 Schmallenberg

**Ausbau der
Wormbacher Straße
in Schmallenberg**
- Vorentwurf -

Unterlage: 5-3
Blatt Nr.: 4
Reg. Nr.: Lage_Z1-011-5-3

Datum: Zeichen:

bearbeitet
gezeichnet
geprüft

Übersichtslageplan
Maßstab: 1:500

Schmallenberg, den ____ 20__