


N 5664875 m

E 445387 m



0
50
Meter

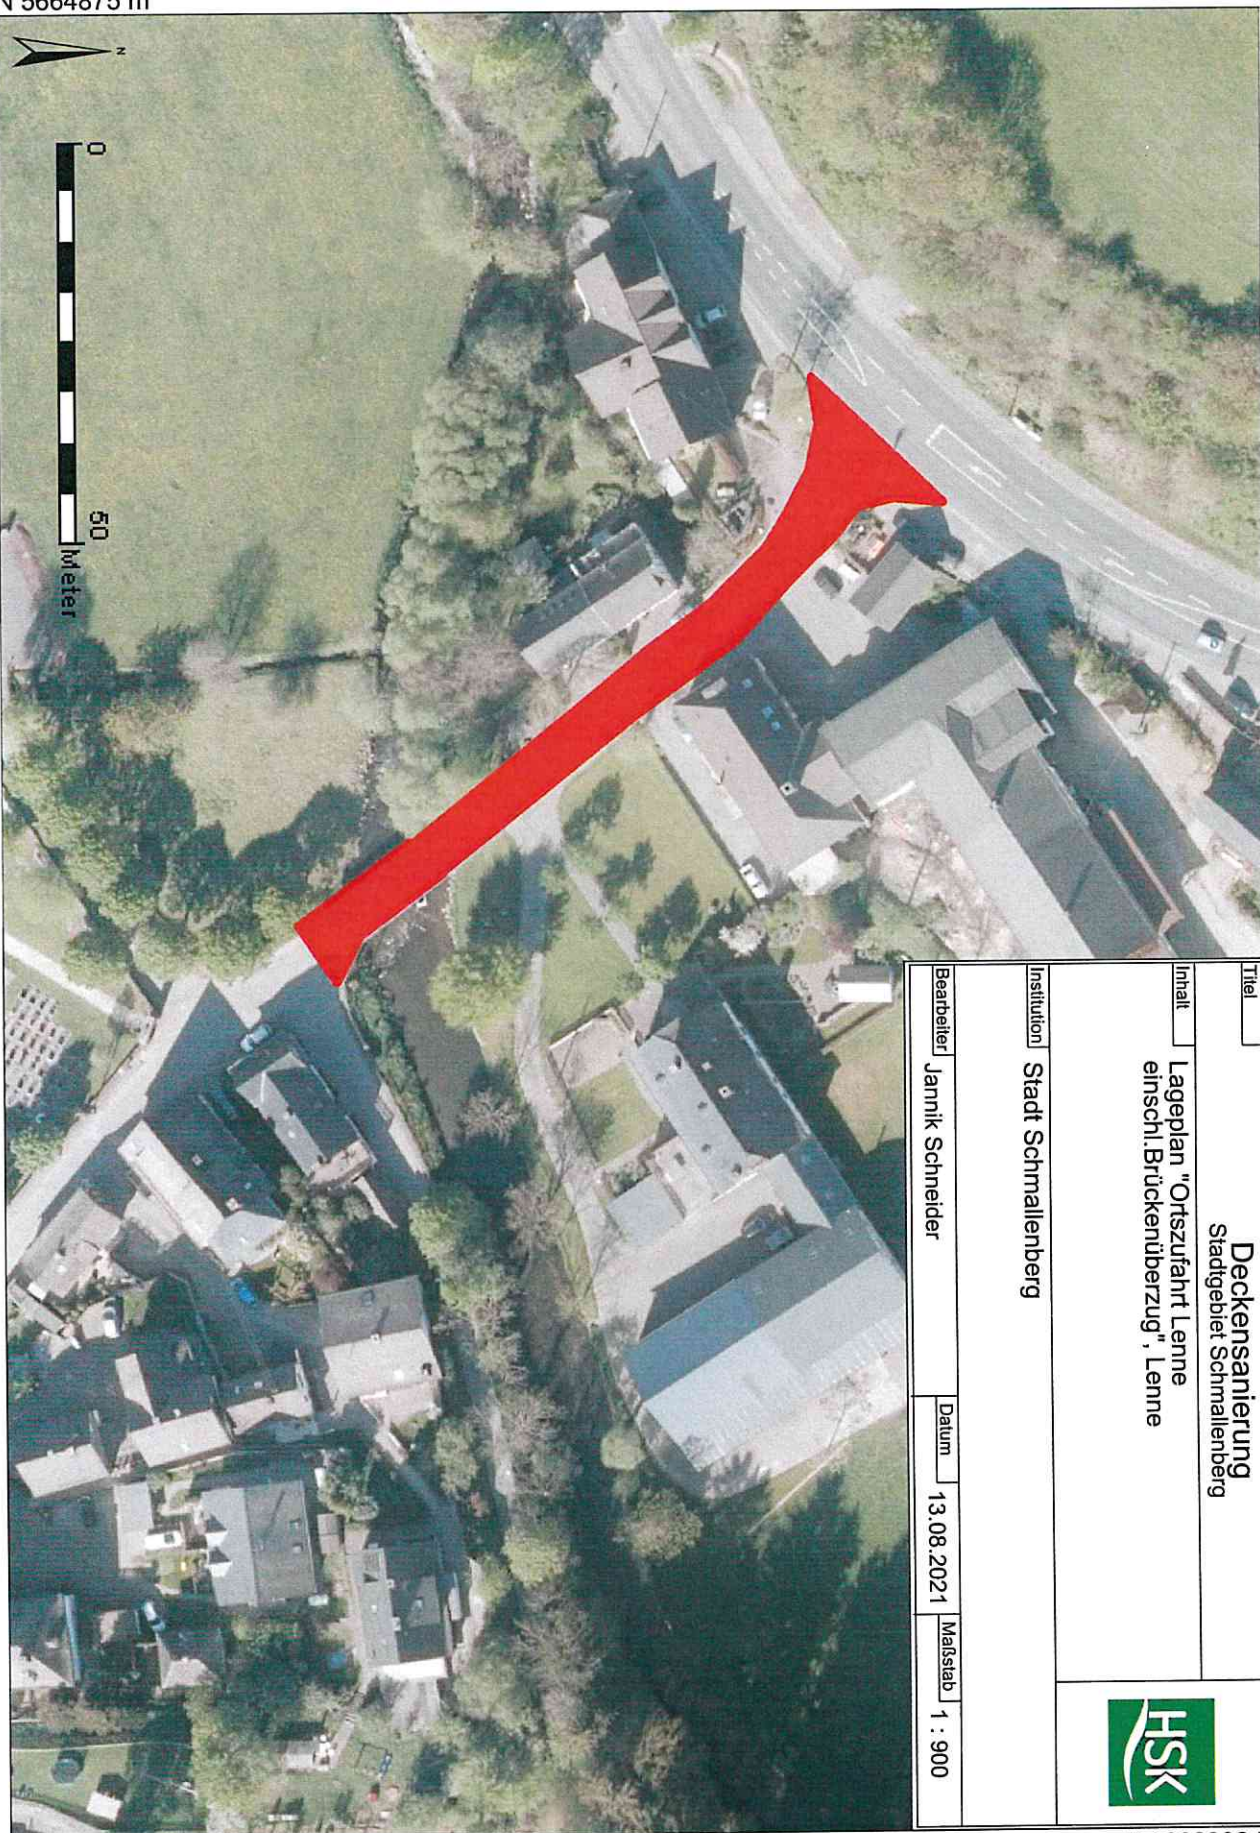

Titel

Deckensanierung
Stadtgebiet Schmallebenberg

Inhalt

Lageplan "Ortszufahrt Lenne
einschl. Brückenüberzug", Lenne



Institution

Stadt Schmallebenberg

Bearbeiter

Jannik Schneider

Datum

13.08.2021

Maßstab

1 : 900

E 445614 m

N 5665031 m

N 5668591 m

E 446161 m



Deckensanierung
Stadtgebiet Schmollenberg


Inhalt Lageplan "Schulstraße", Felbecke

Institution Stadt Schmollenberg

Bearbeiter Jannik Schneider


Datum 12.08.2021

Maßstab 1 : 1.500

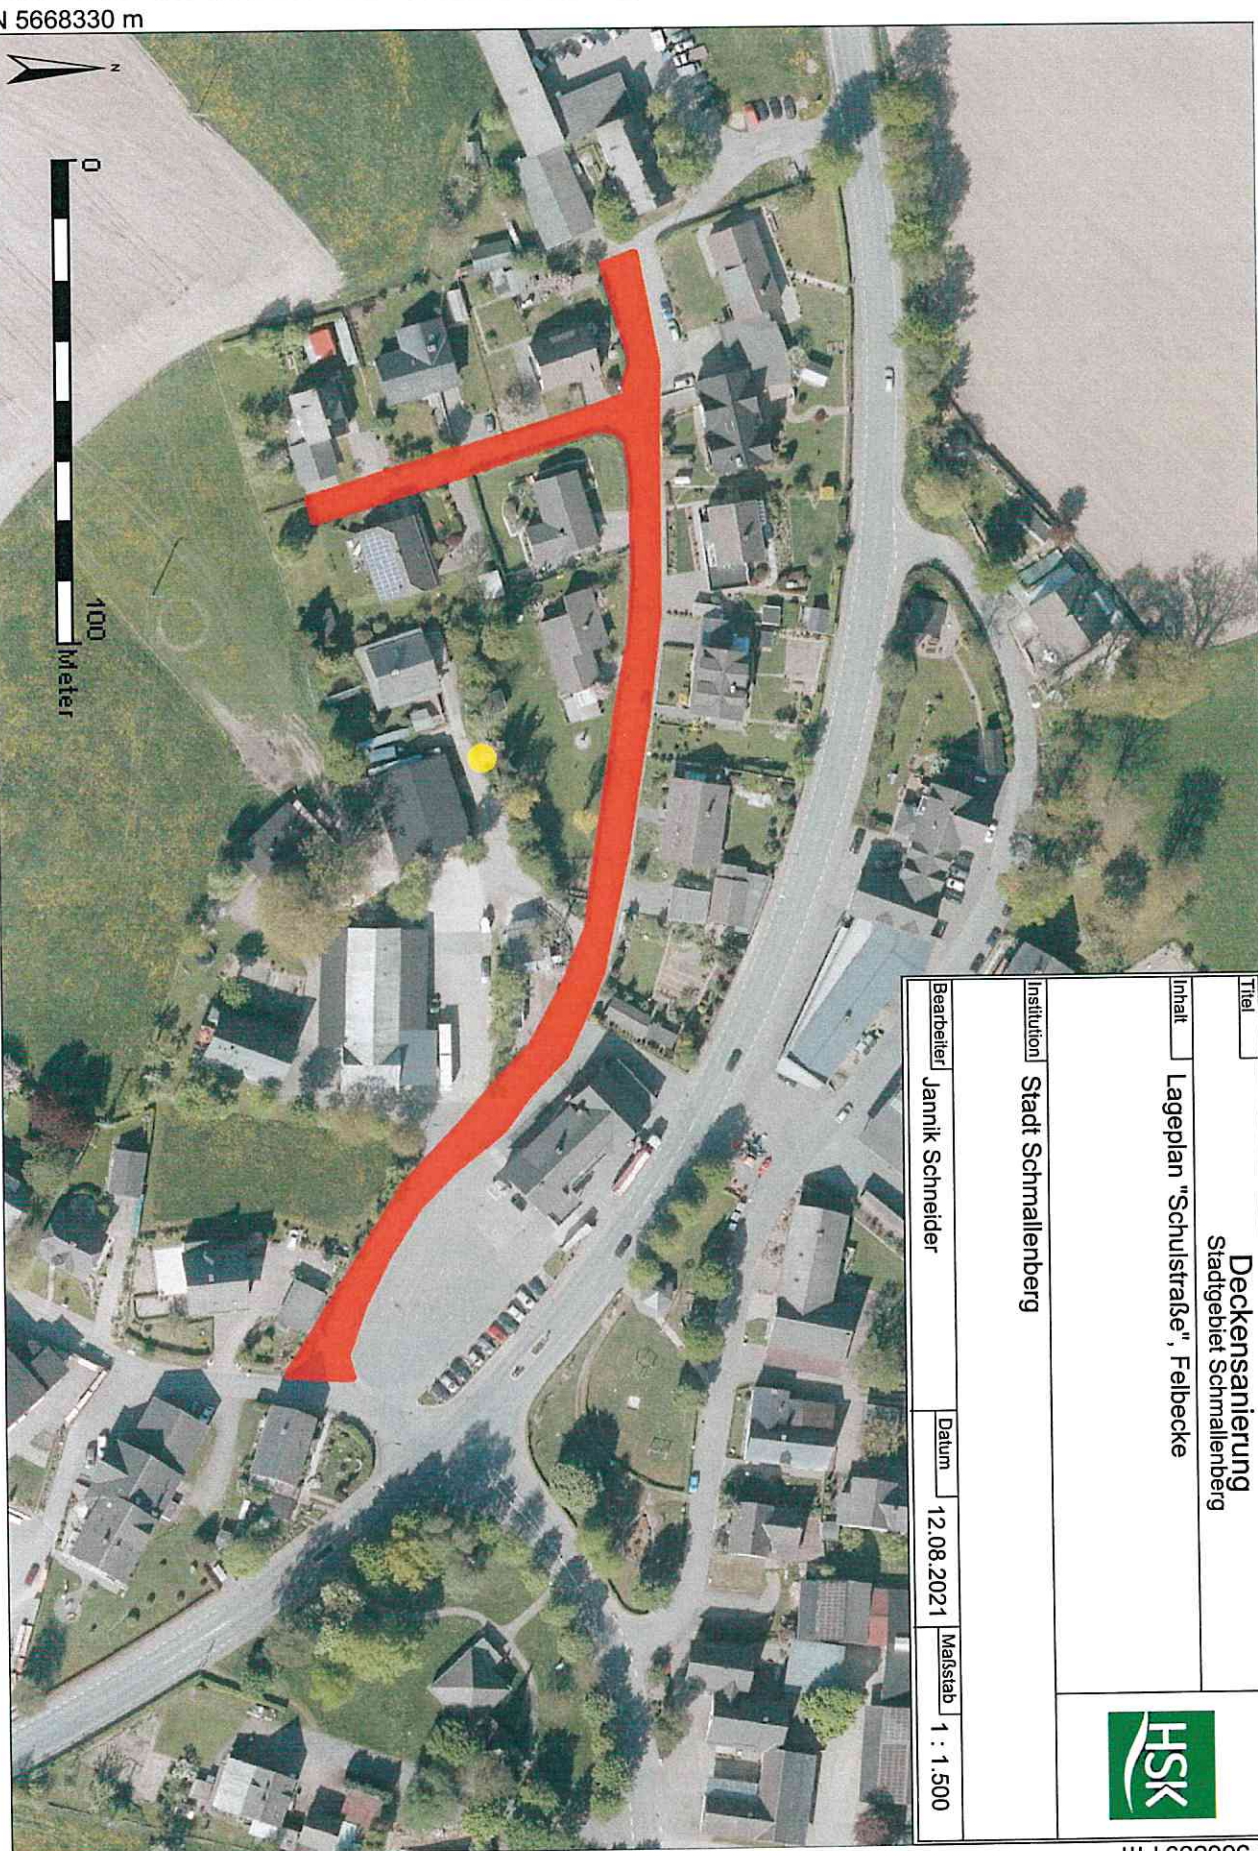

N 5668382 m

E 441376 m

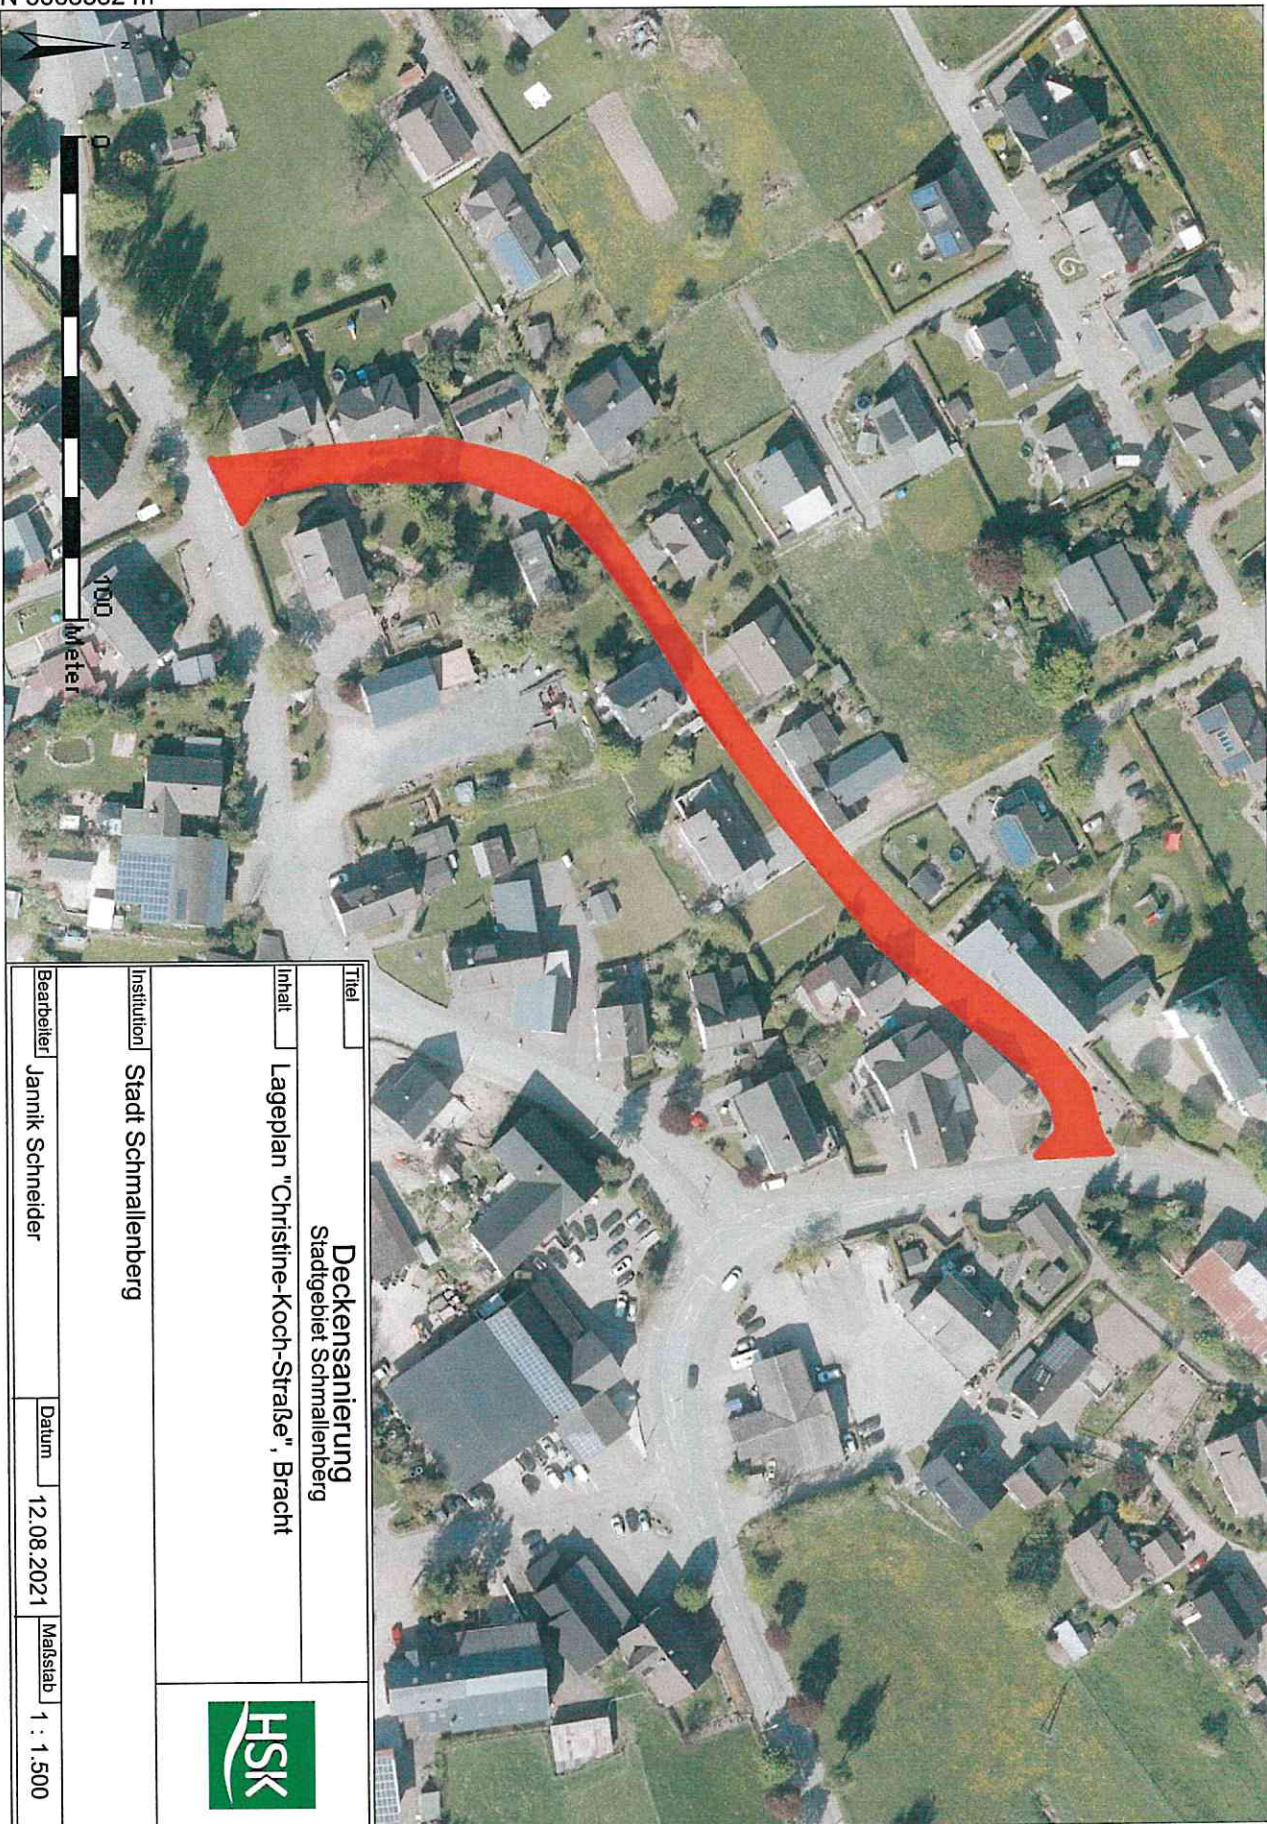

E 441752 m


N 5668643 m

Titel		Deckensanierung Stadtgebiet Schmallingenberg	
Inhalt		Lageplan "Christine-Koch-Straße", Bracht	
Institution		Stadt Schmallingenberg	
Bearbeiter		Janink Schneider	
Datum		12.08.2021	Maßstab
			1 : 1.500



N 5676993 m

E 457028 m

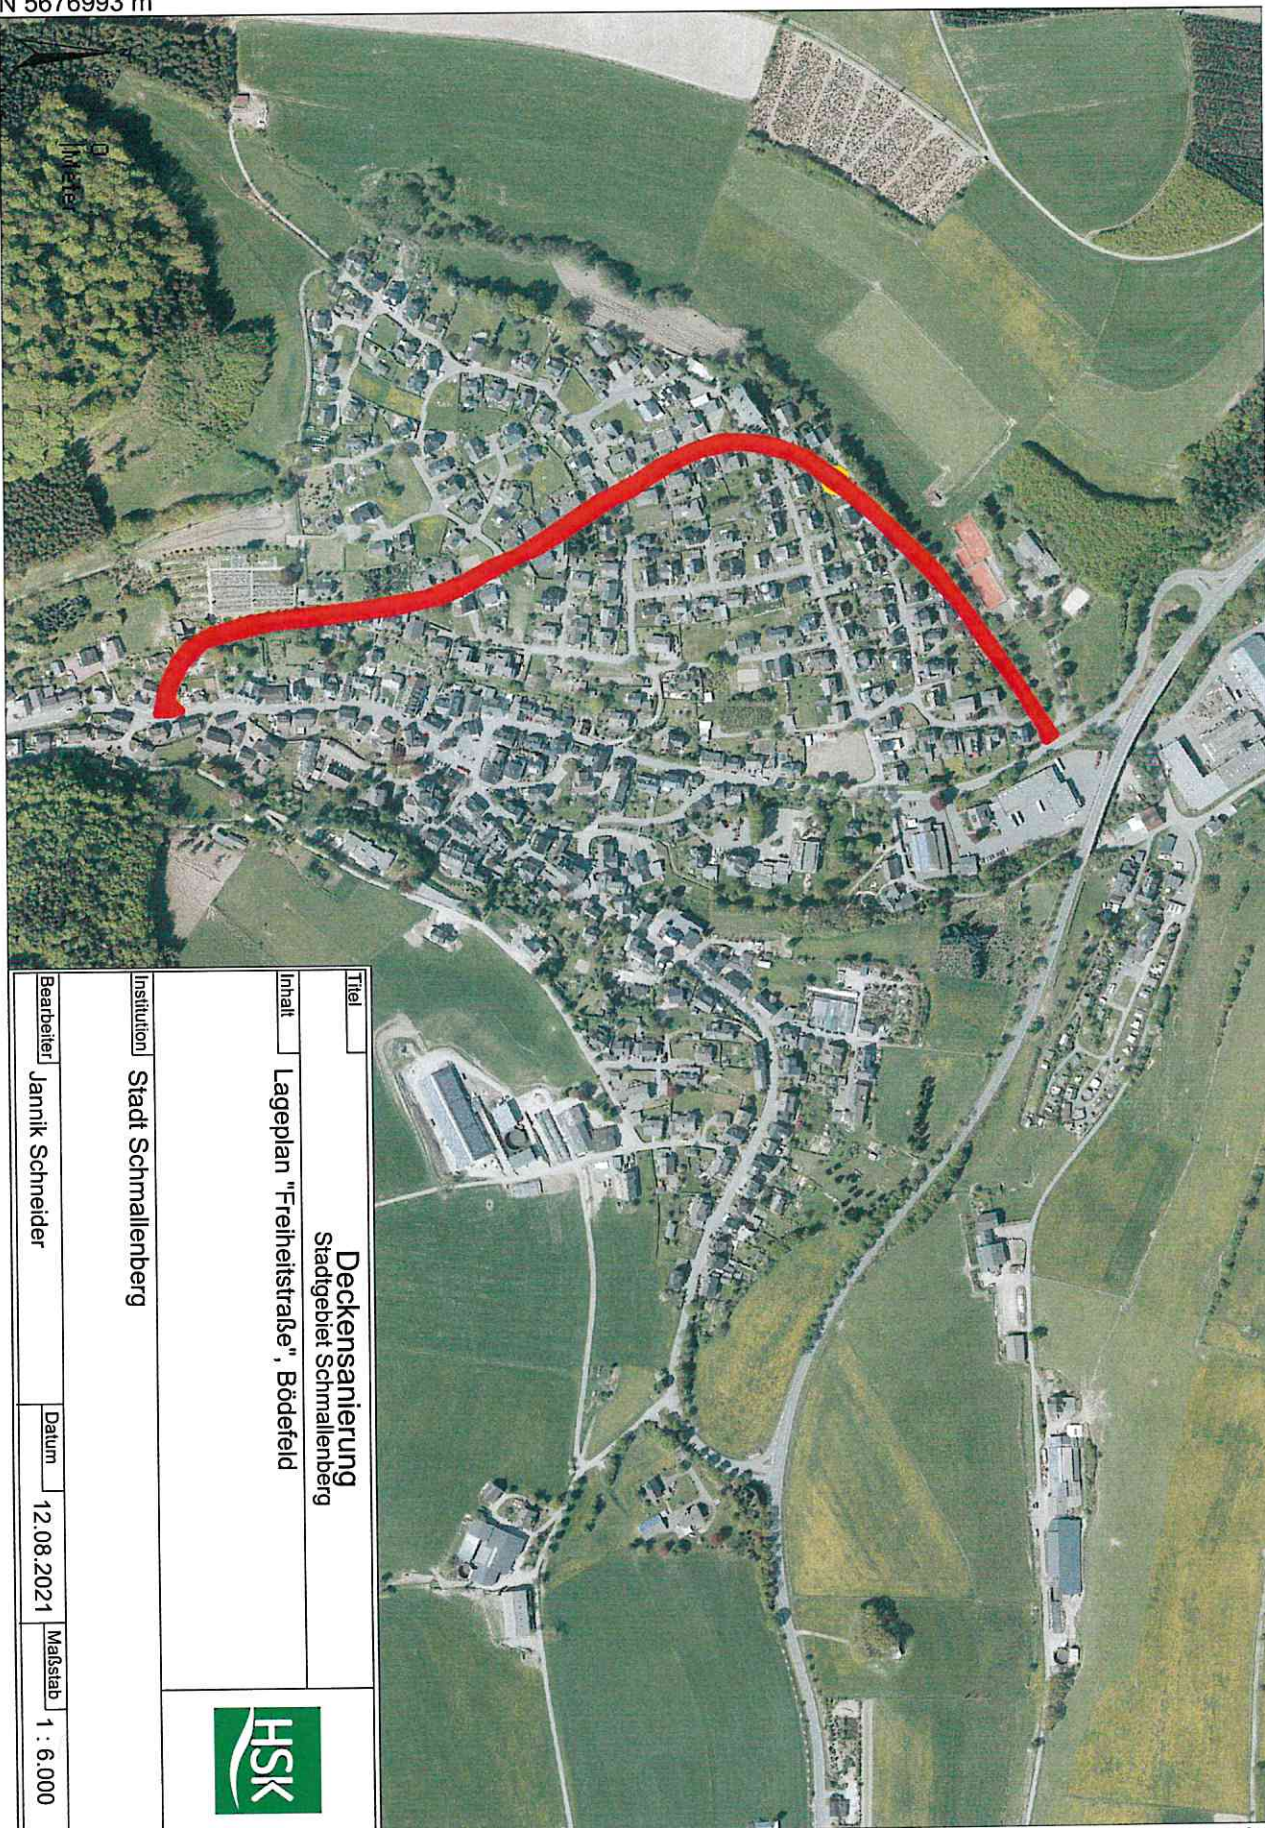

E 458535 m

N 5678037 m

Deckensanierung
Stadtgebiet Schmallingenberg

Inhalt Lageplan "Freiheitstraße", Bödefeld

Institution Stadt Schmallingenberg

Bearbeiter Jannik Schneider


Datum 12.08.2021

Maßstab 1 : 6.000



N 5671526 m

E 451534 m

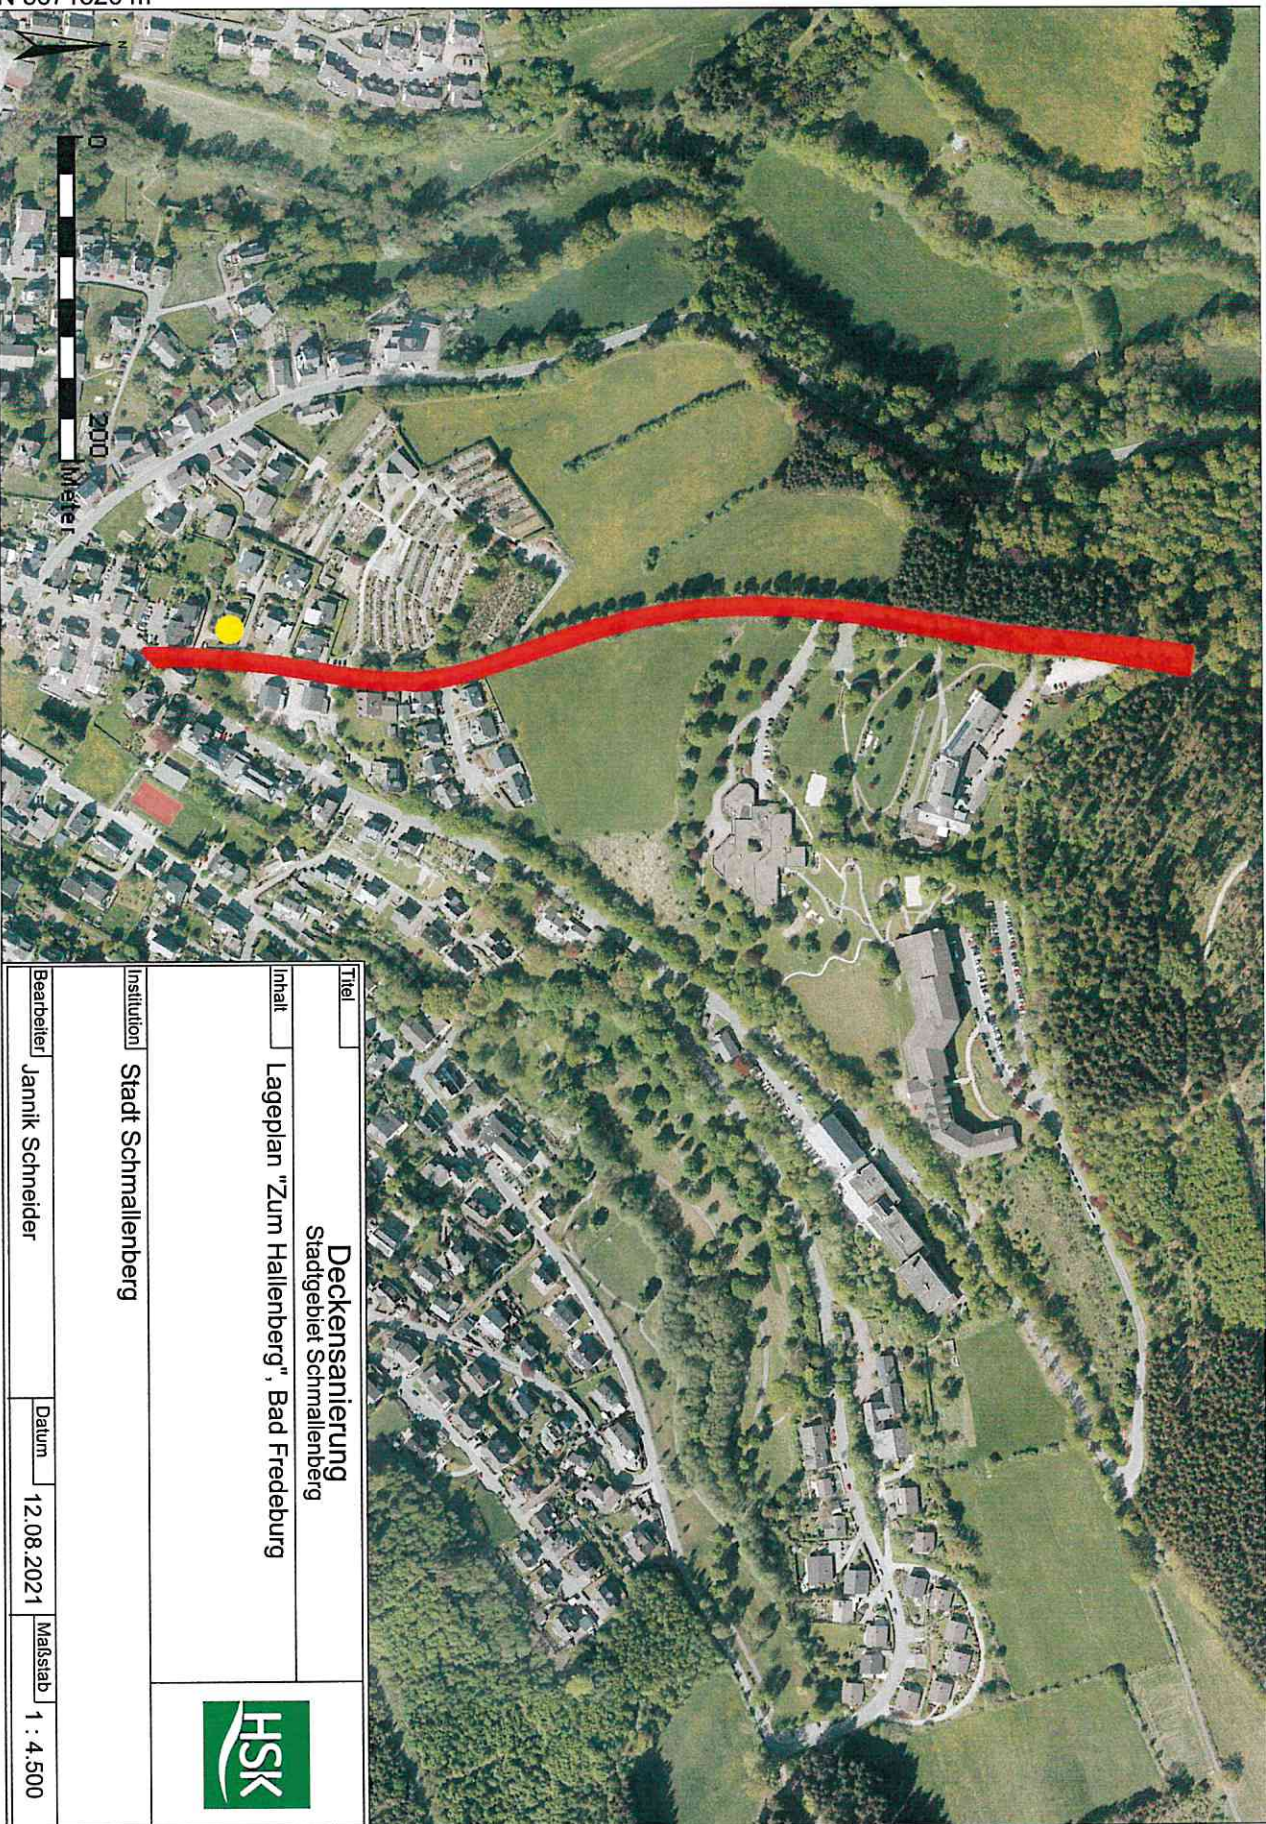

E 452664 m


N 5672308 m

Titel		Deckensanierung Stadtgebiet Schmollenberg	
Inhalt		Lageplan "Zum Hallenberg", Bad Fredeburg	
Institution		Stadt Schmollenberg	
Bearbeiter		Jannik Schneider	
Datum		12.08.2021	
Maßstab		1 : 4.500	



N 5675454 m

E 452620 m

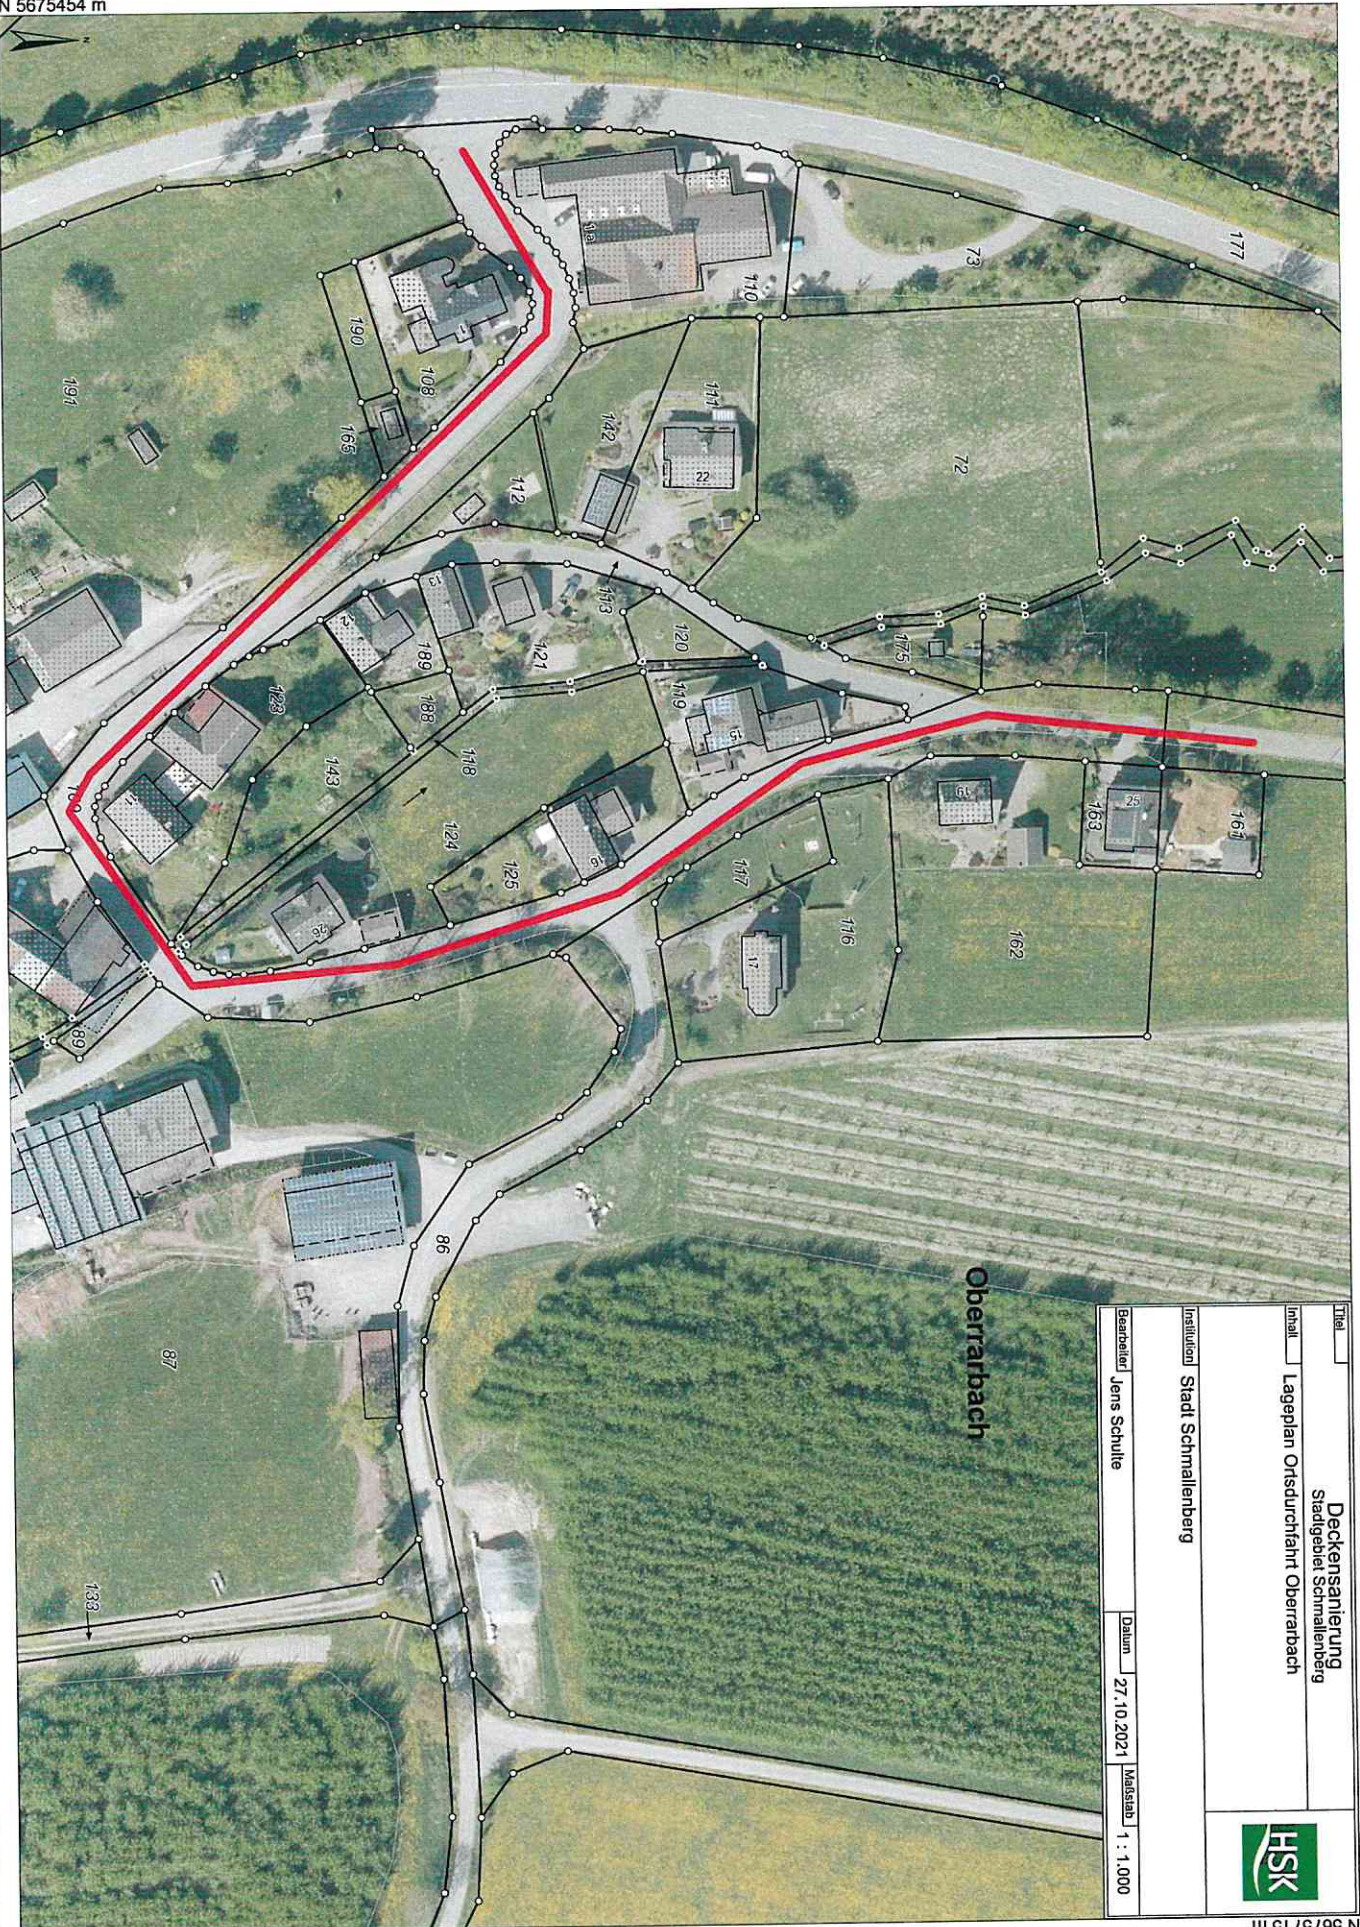

Deckensanierung
Stadtgebiet Schmallenberg

Lageplan Ortsdurchfahrt Oberrabach

Institution
Stadt Schmallenberg

Bearbeiter
Jens Schulte

Datum
27.10.2021

Maßstab
1 : 1.000




E 452994 m

N 5675715 m

N 5667227 m

E 451015 m

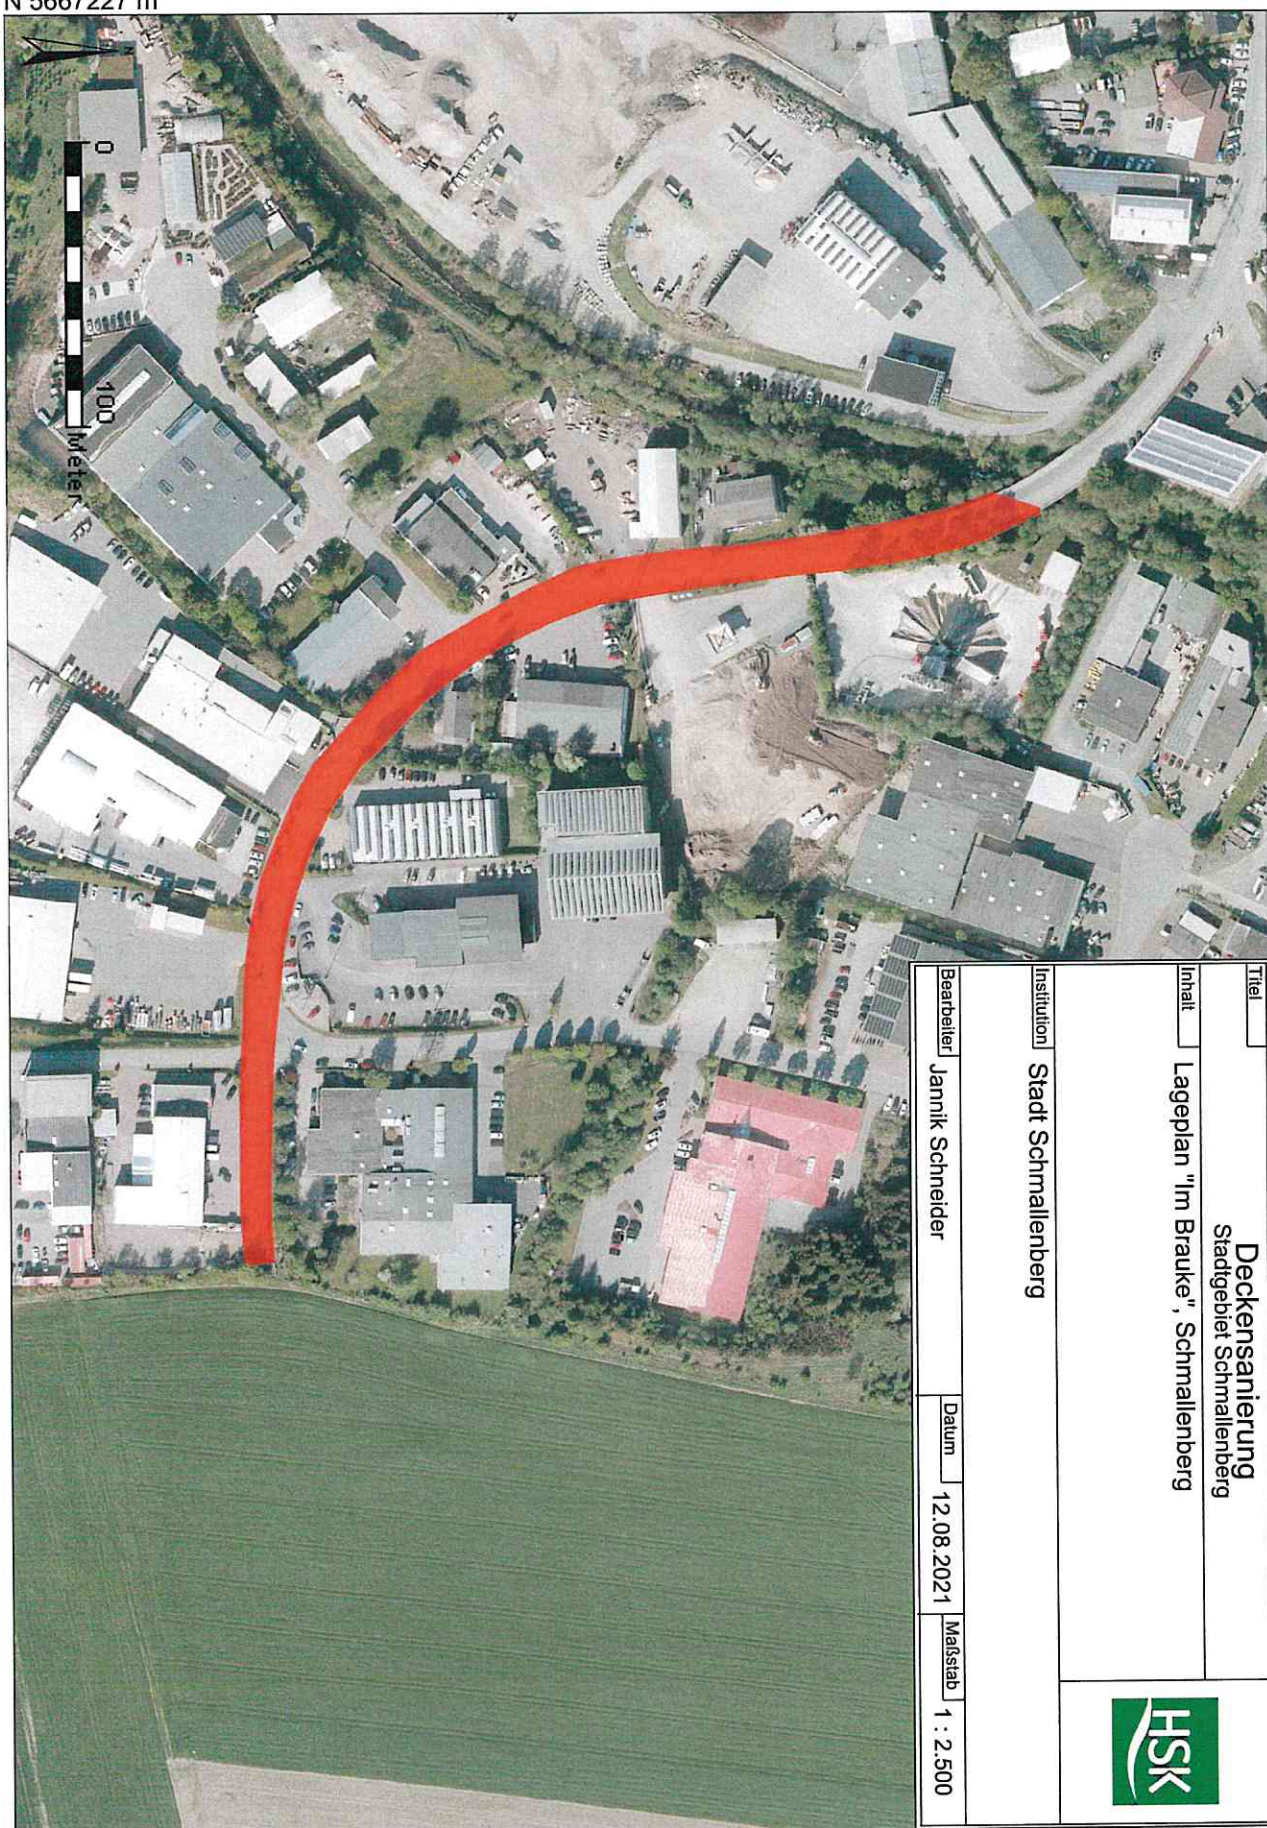

Titel

Deckensanierung
Stadtgebiet Schmollenberg

Inhalt

Lageplan "Im Brauke", Schmollenberg

Institution

Stadt Schmollenberg

Bearbeiter

Jannik Schneider

Datum

12.08.2021


Maßstab

1 : 2.500



E 451643 m

N 5667662 m

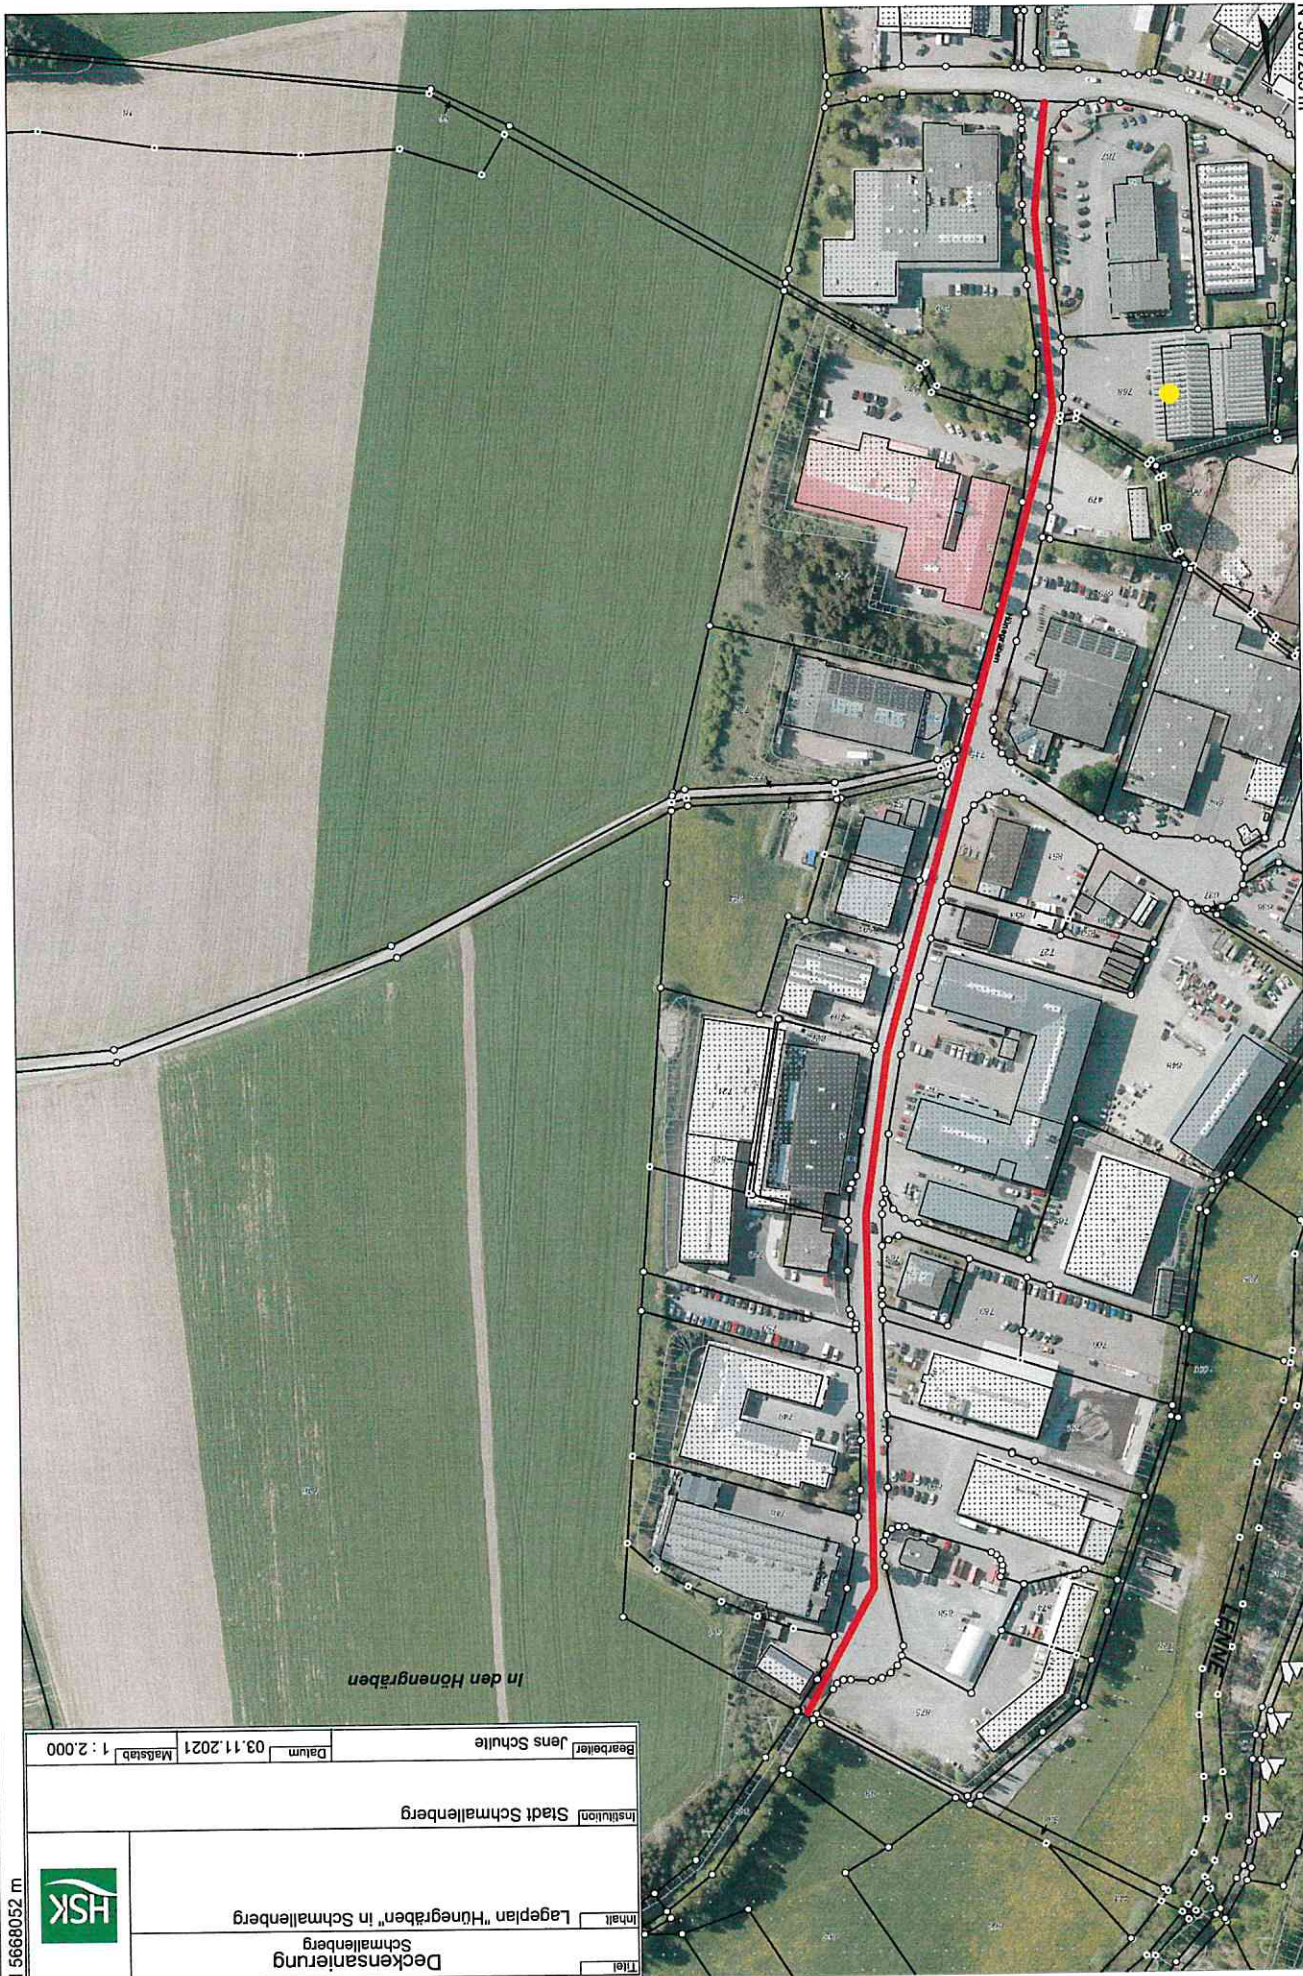

N 5667283 m
E 451270 m

In den Höhengraben

LEINE

Titel		Deckensanierung Schmalenberg	
Inhalt		Lageplan "Hönggraben" in Schmalenberg	
Institution		Stadt Schmalenberg	
Bearbeiter		Jens Schulte	
Datum		03.11.2021	
Maßstab		1 : 2.000	



N 5668052 m
E 451772 m

N 5666465 m

E 453519 m




Deckensanierung
Stadtgebiet Schmollenberg

Inhalt Lageplan "Im Rübenkamp" in Grafschaft

Institution Stadt Schmollenberg

Bearbeiter Jens Schulte Datum 27.10.2021 Maßstab 1 : 1.000

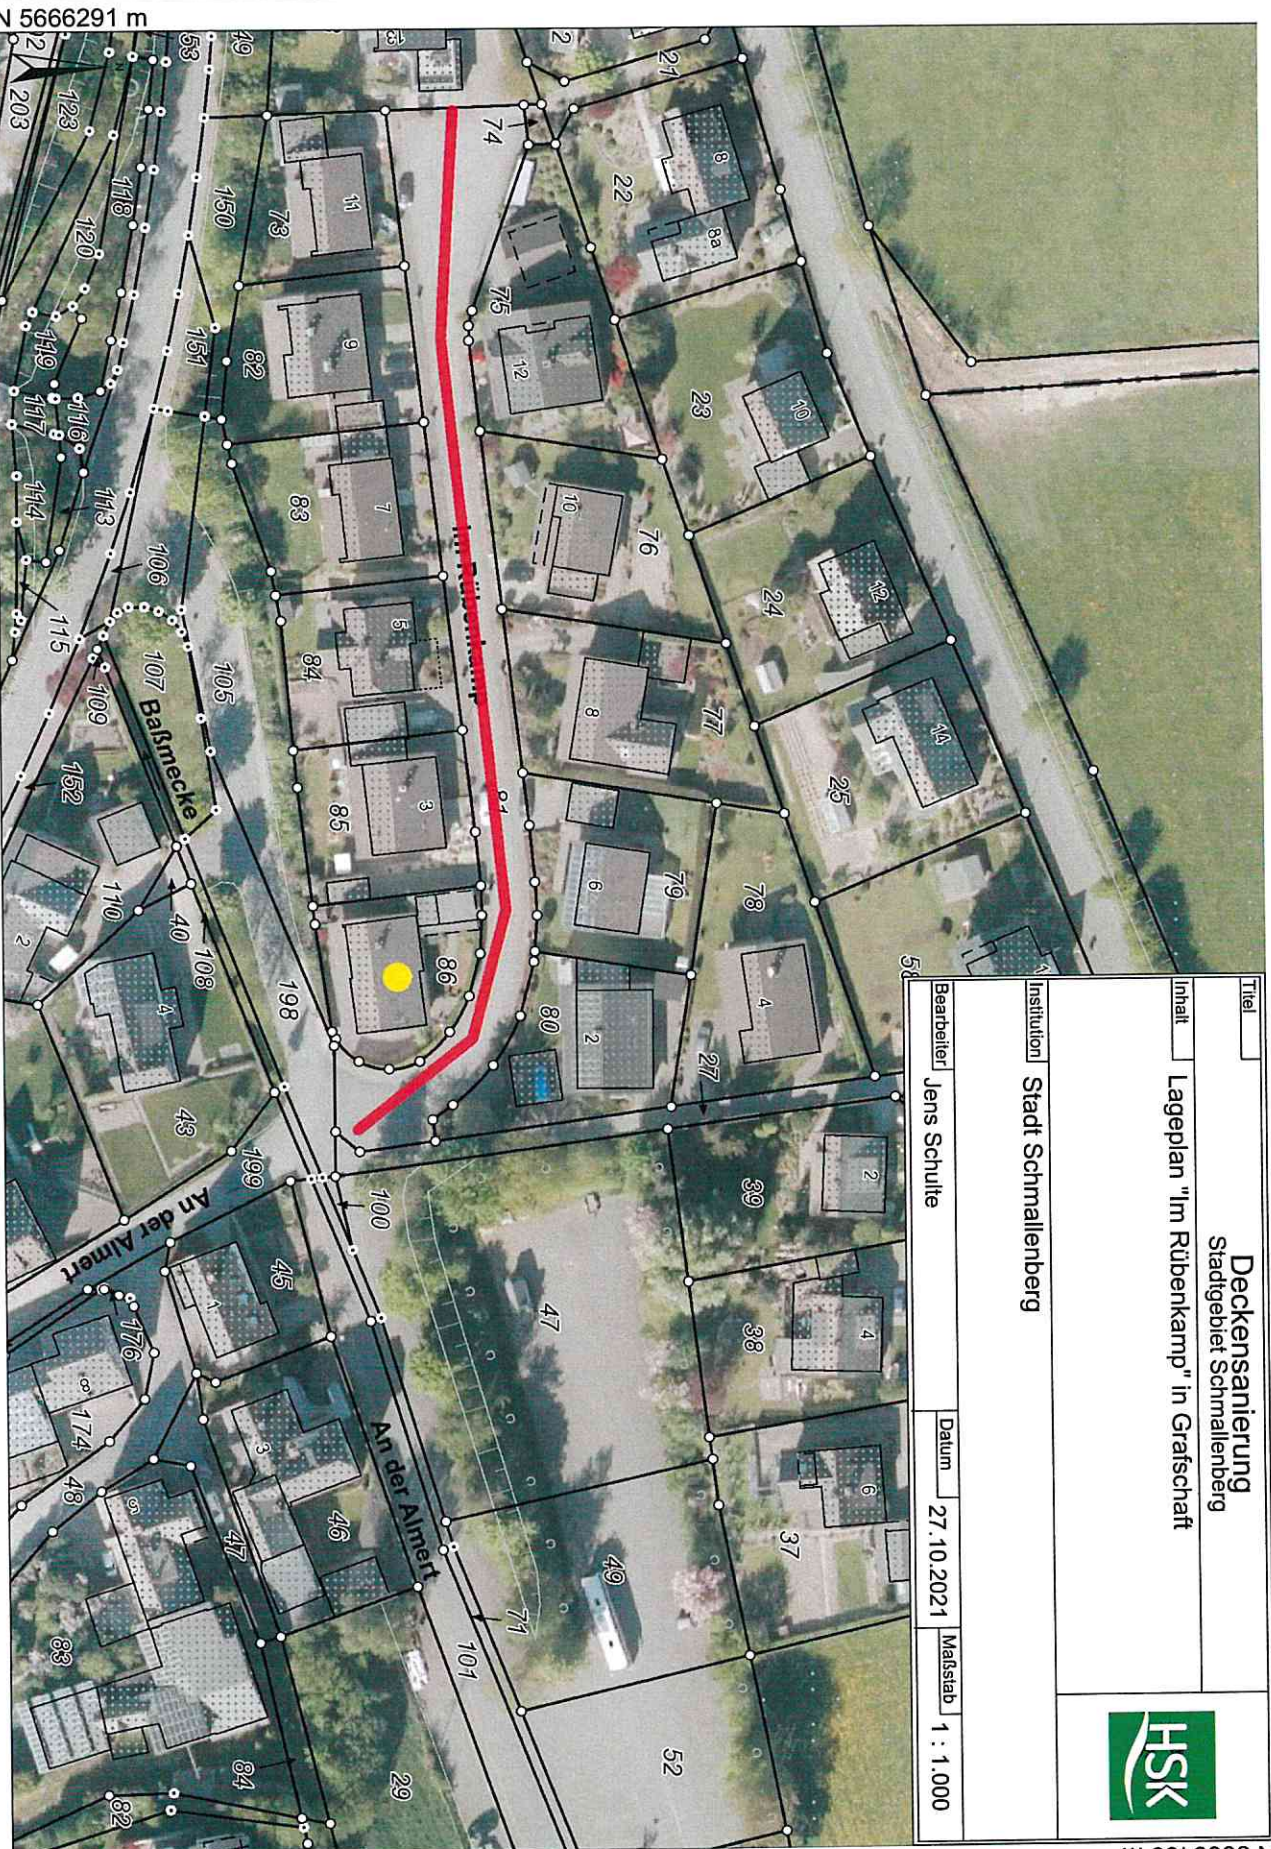


N 5666291 m

E 453268 m

N 5664401 m

E 448397 m

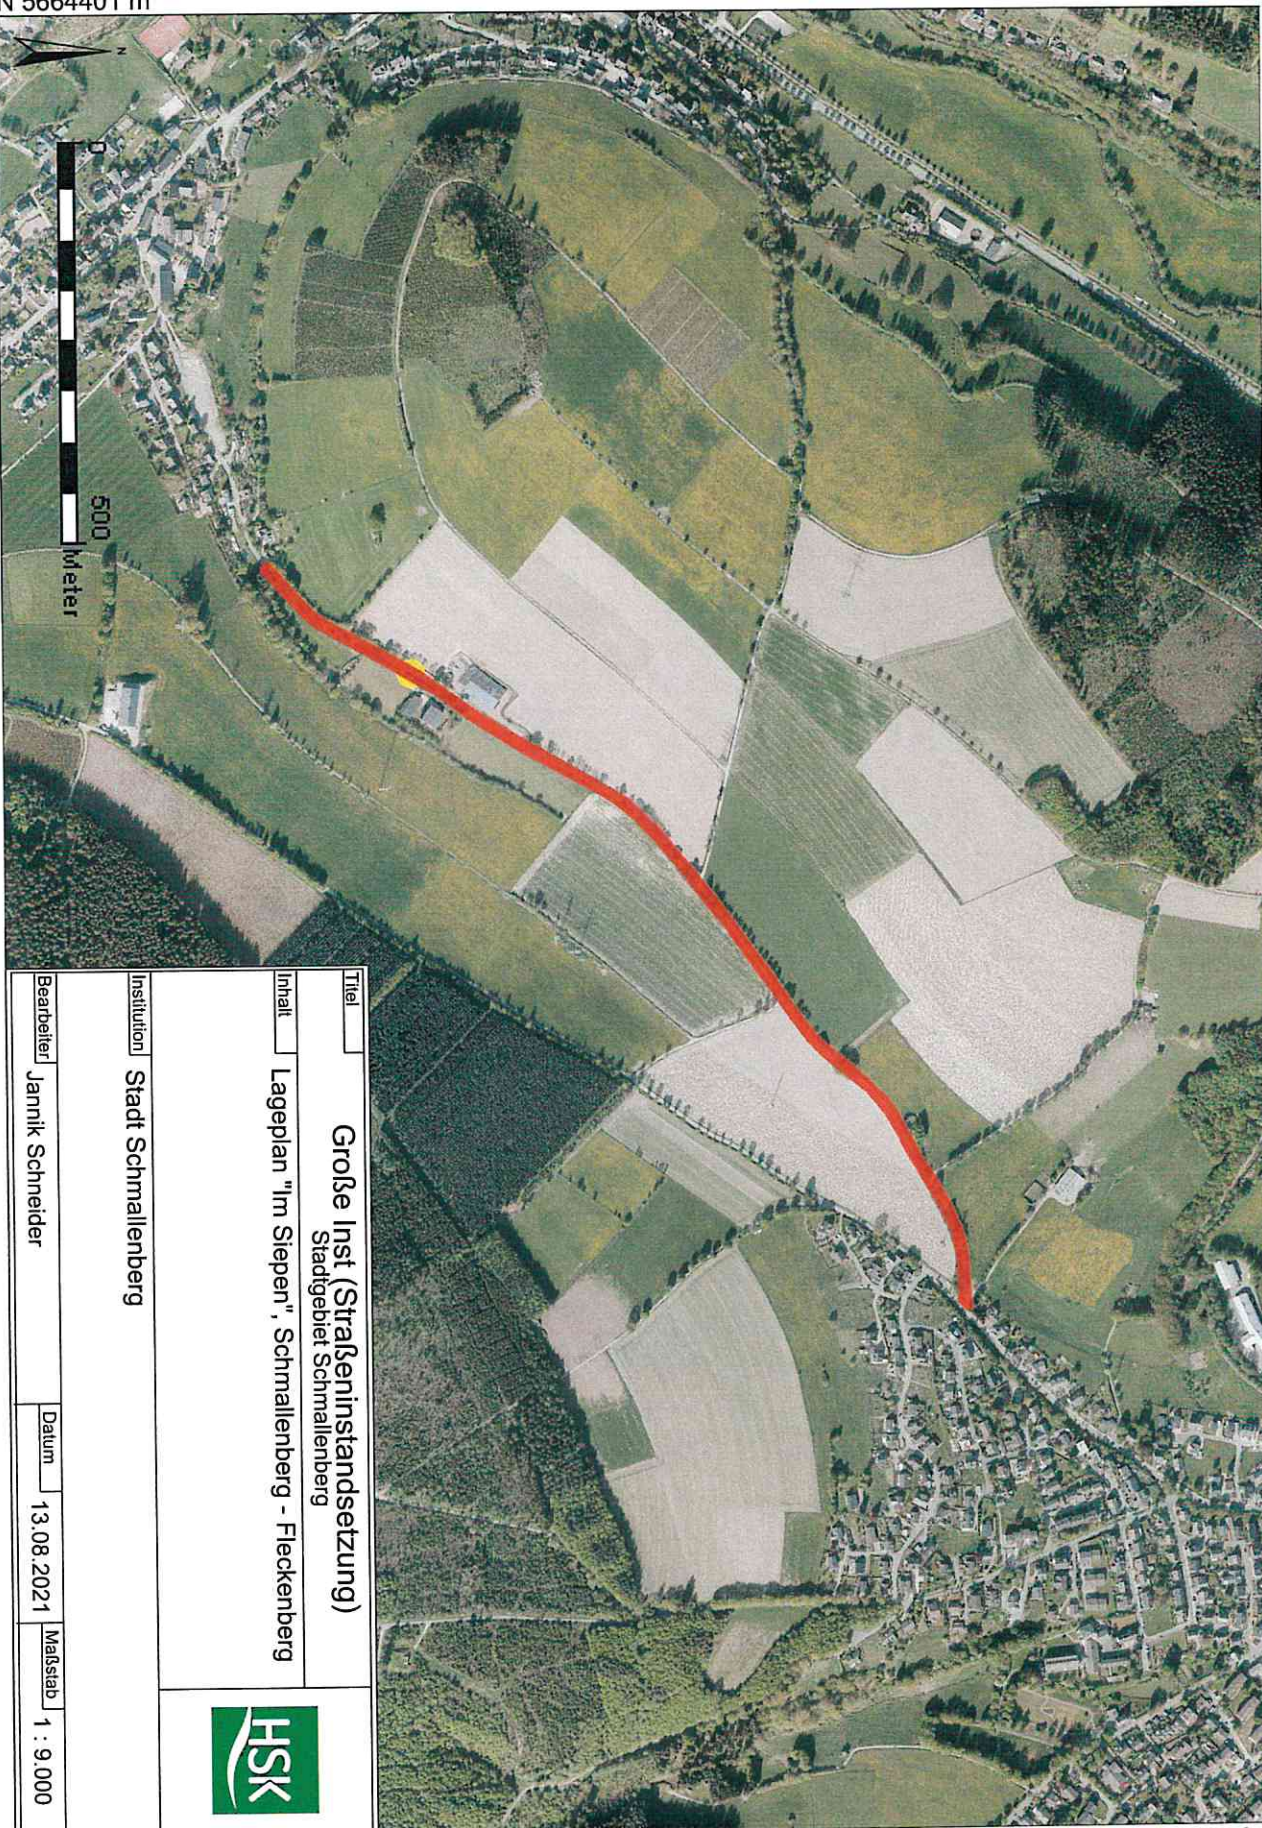

E 450657 m

N 5665995 m

Große Inst (Straßeninstandsetzung)

Stadtgebiet Schmallenberg

Inhalt Lageplan "Im Sieden", Schmallenberg - Fleckenberg



Institution Stadt Schmallenberg

Bearbeiter Jannik Schneider

Datum 13.08.2021

Maßstab 1 : 9.000

N 5664830 m

E 450136 m




Große Inst (Straßeninstandsetzung)
Stadtgebiet Schmollenberg

Inhalt Lageplan "Schneeweg", Schmollenberg - Fleckenberg

Institution Stadt Schmollenberg


Bearbeiter Jannik Schneider Datum 13.08.2021 Maßstab 1 : 6.000

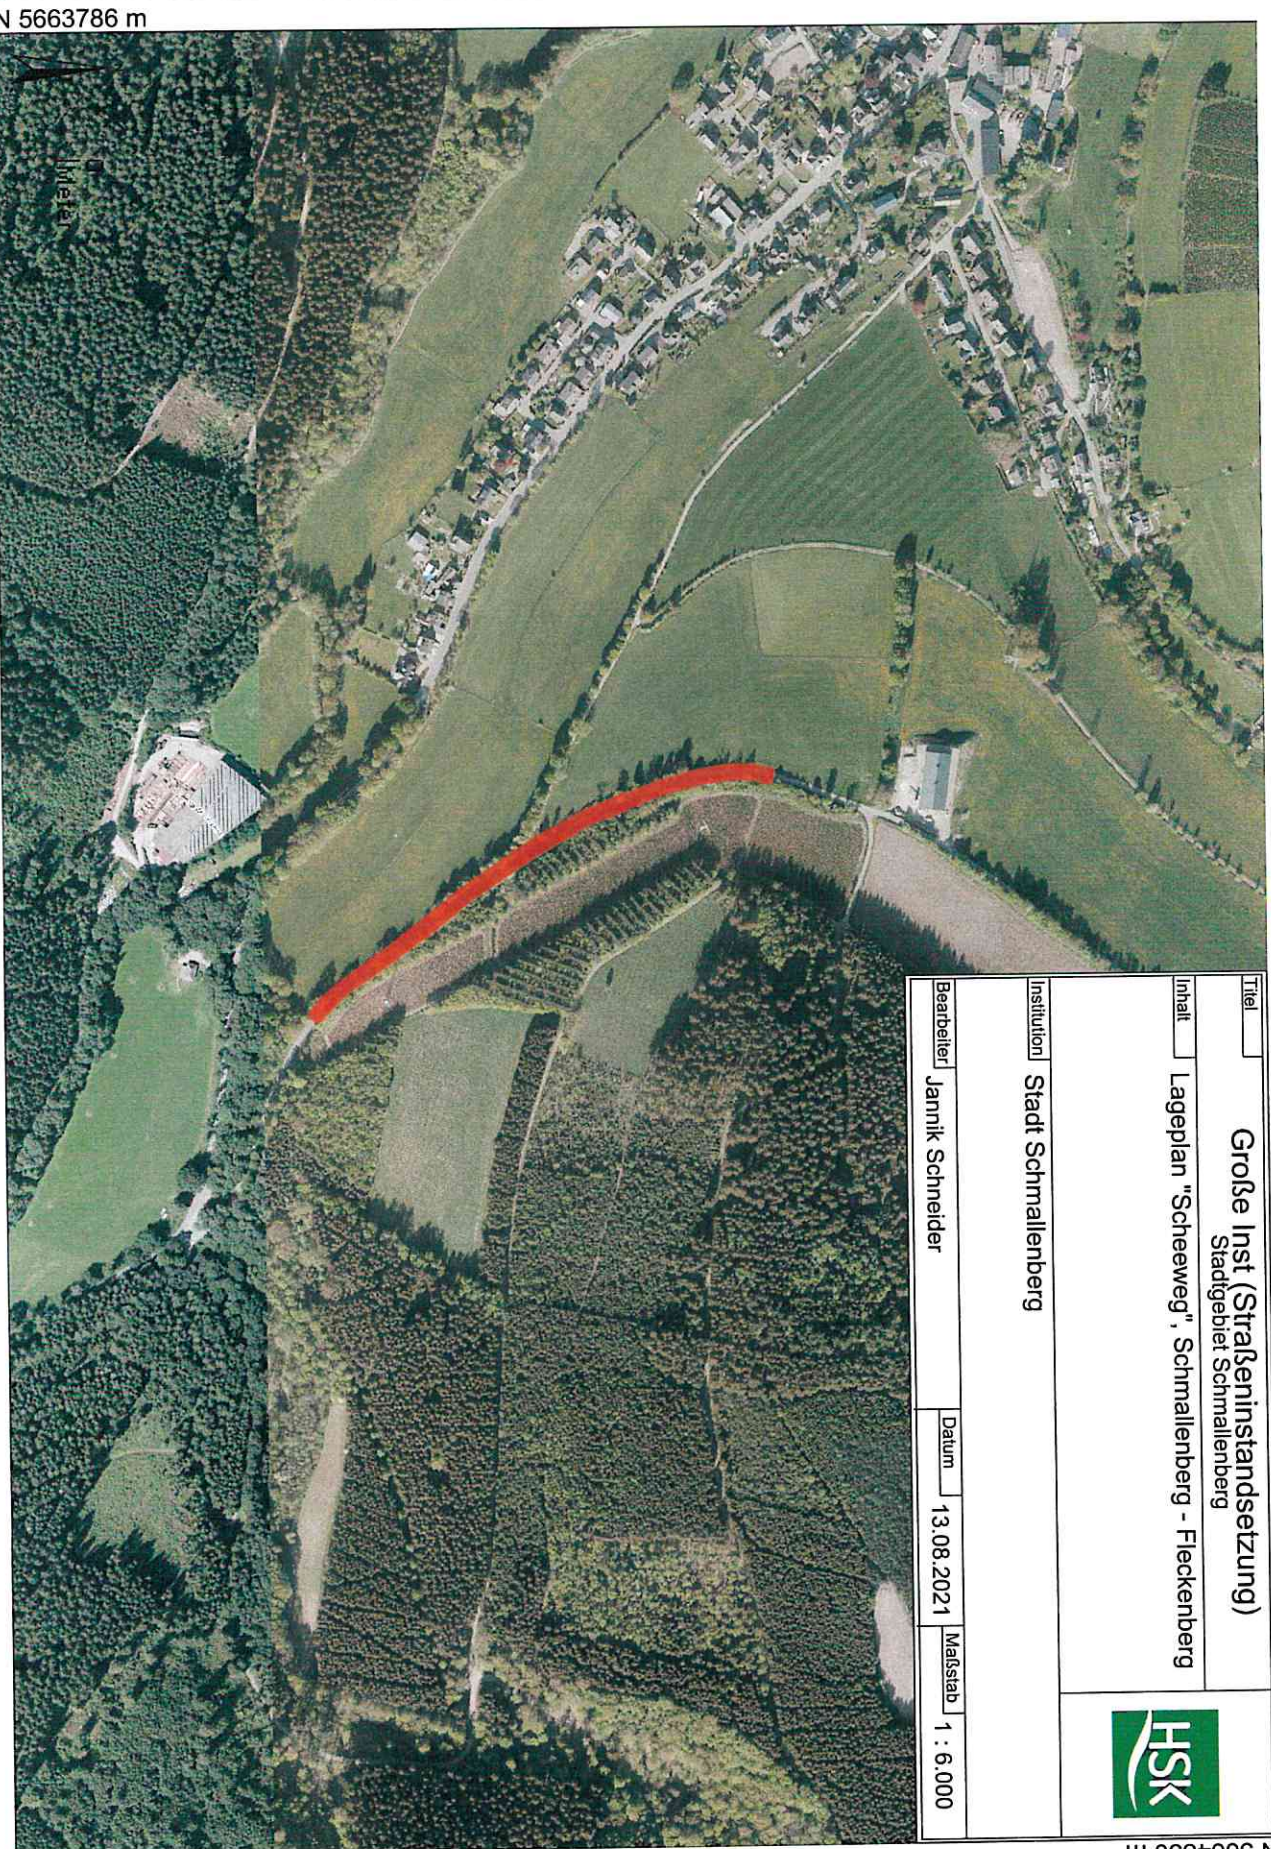

N 5663786 m

E 448629 m

N 5664088 m
E 445855 m

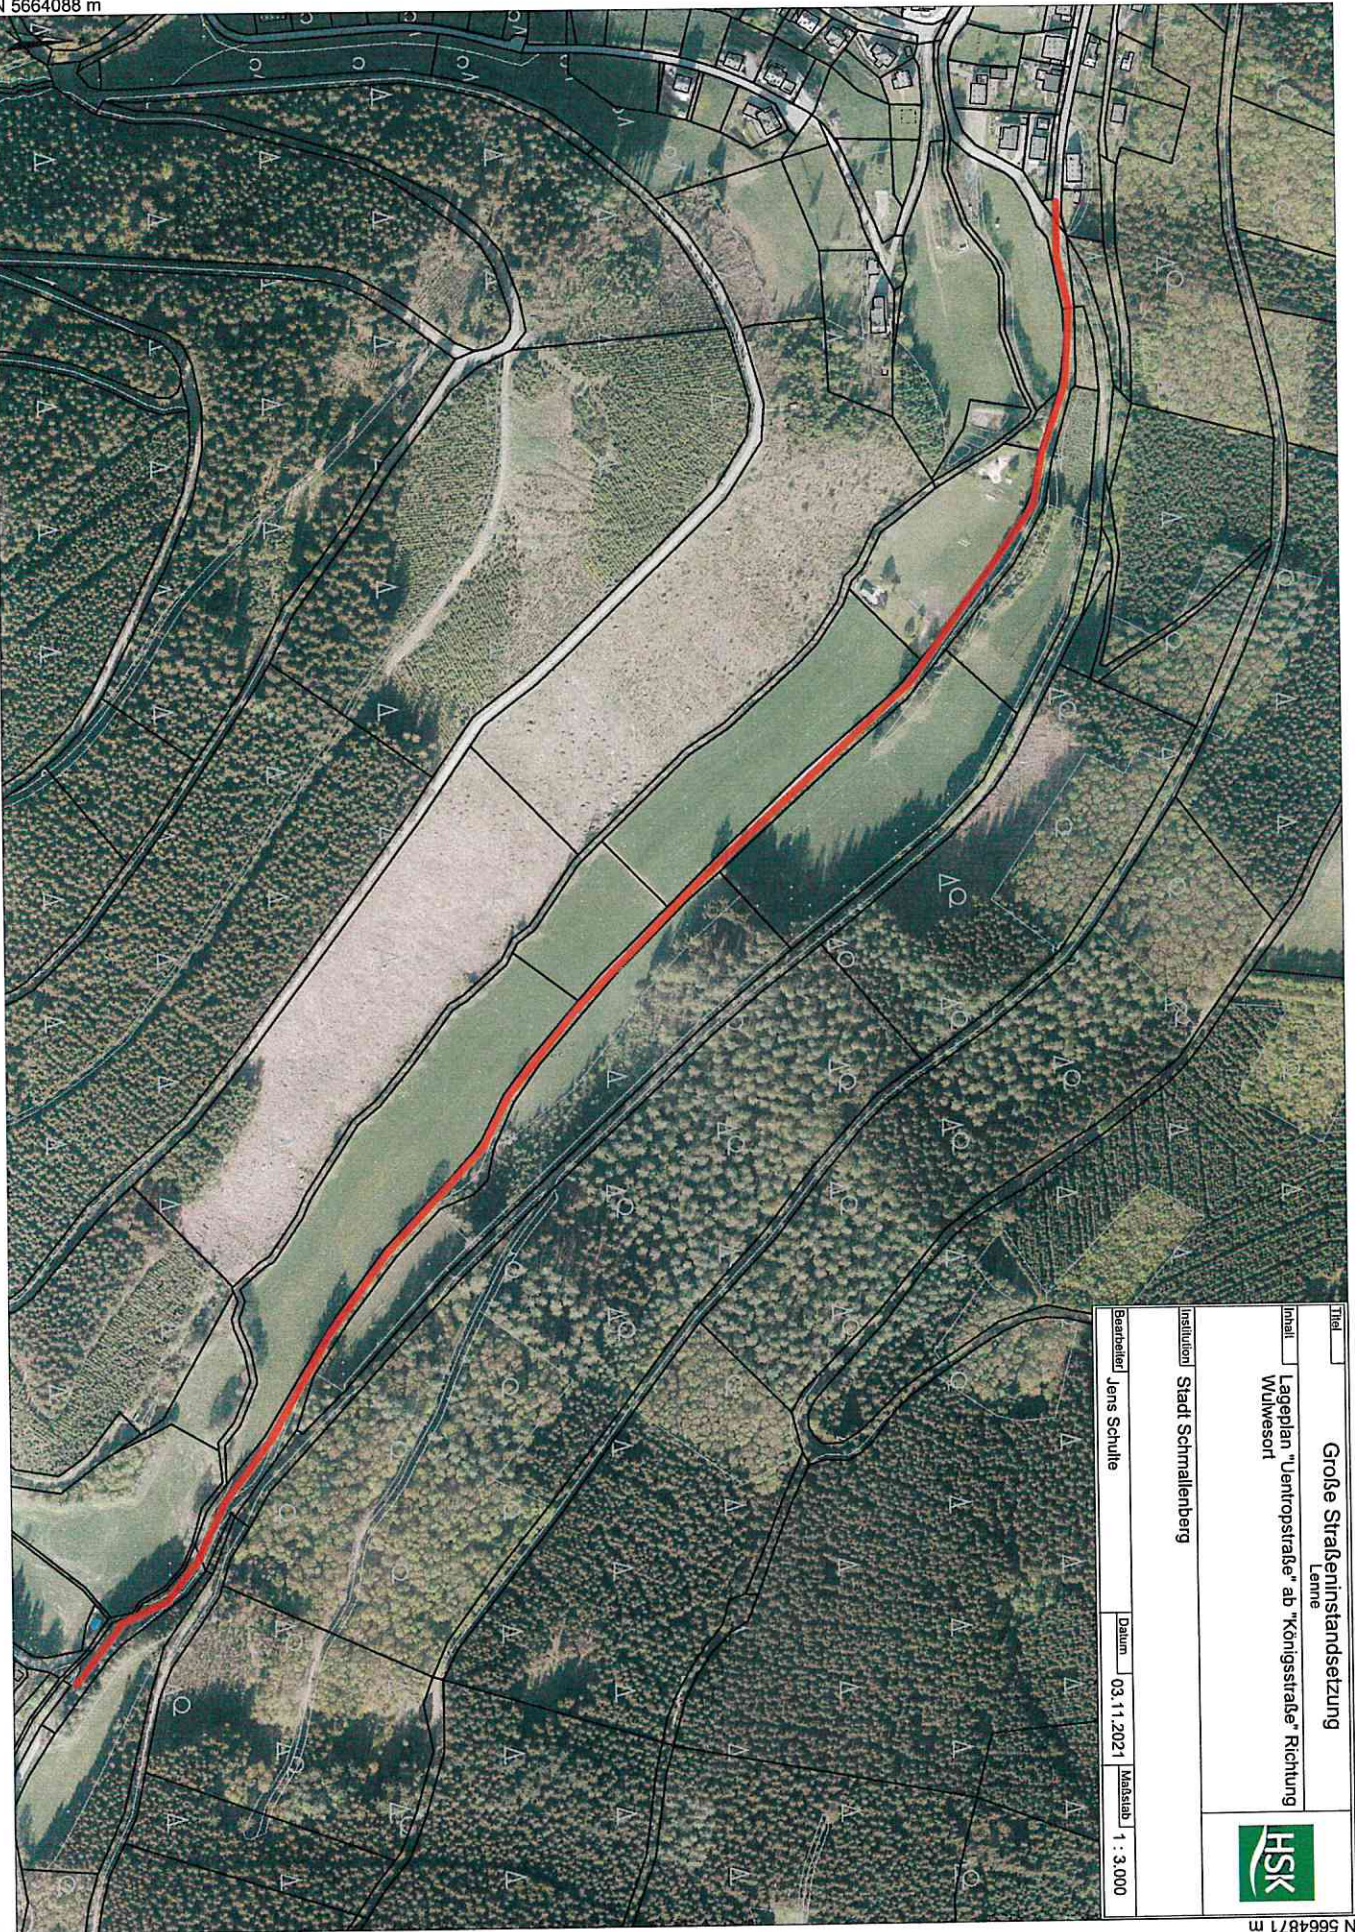

Große Straßeninstandsetzung

Lenne

Inhalt: Lageplan "Uentropstraße" ab "Königsstraße" Richtung
Wülwesort




Institution: Stadt Schmallenberg

Bearbeiter: Jens Schulte Datum: 03.11.2021 Maßstab: 1 : 3.000

E 446978 m
N 5664871 m

N 5673347 m

E 452612 m

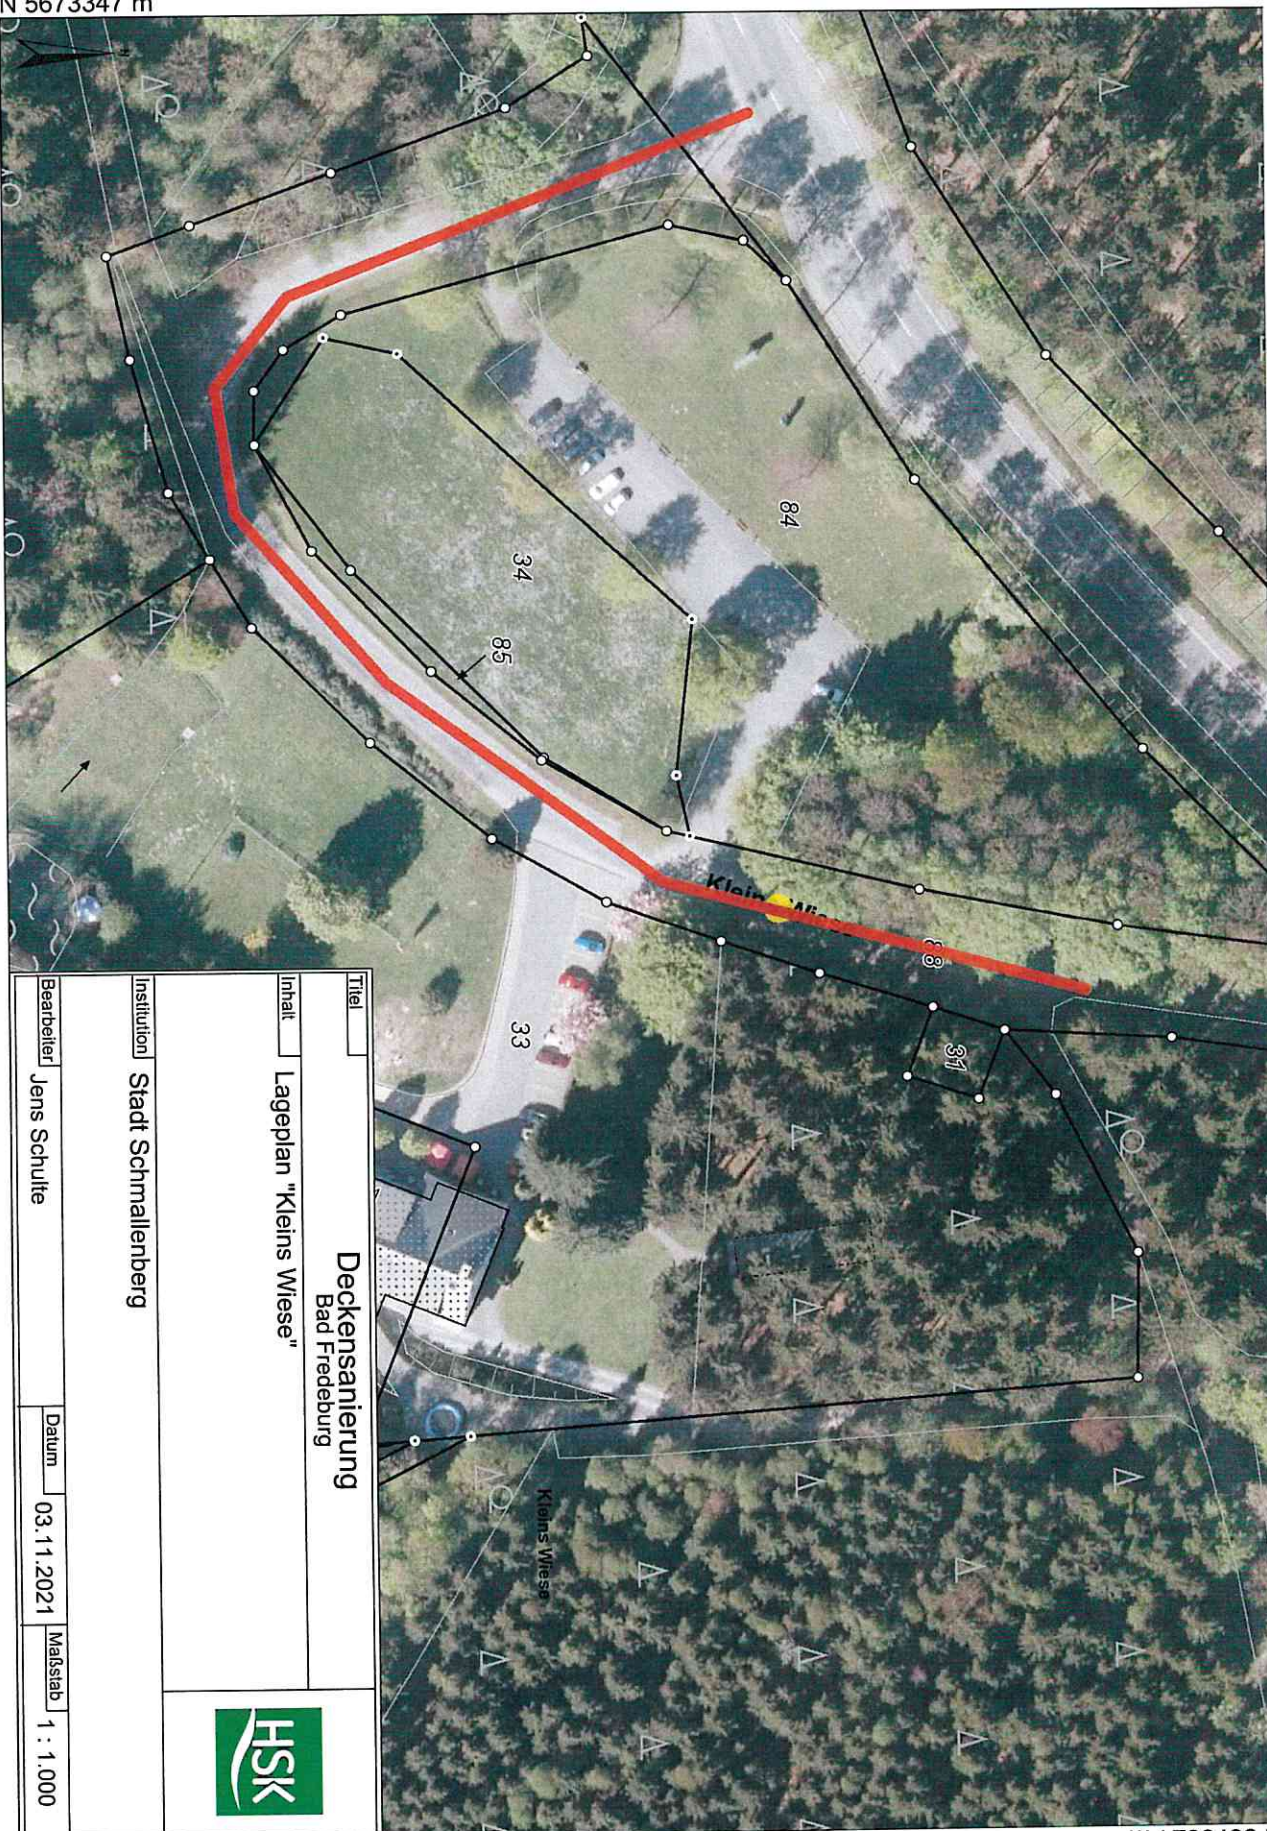

E 452863 m

N 5673521 m

Deckensanierung Bad Fredeburg

Inhalt Lageplan "Kleins Wiese"



Institution Stadt Schmallenberg

Bearbeiter Jens Schulte

Datum 03.11.2021

Maßstab 1 : 1.000