


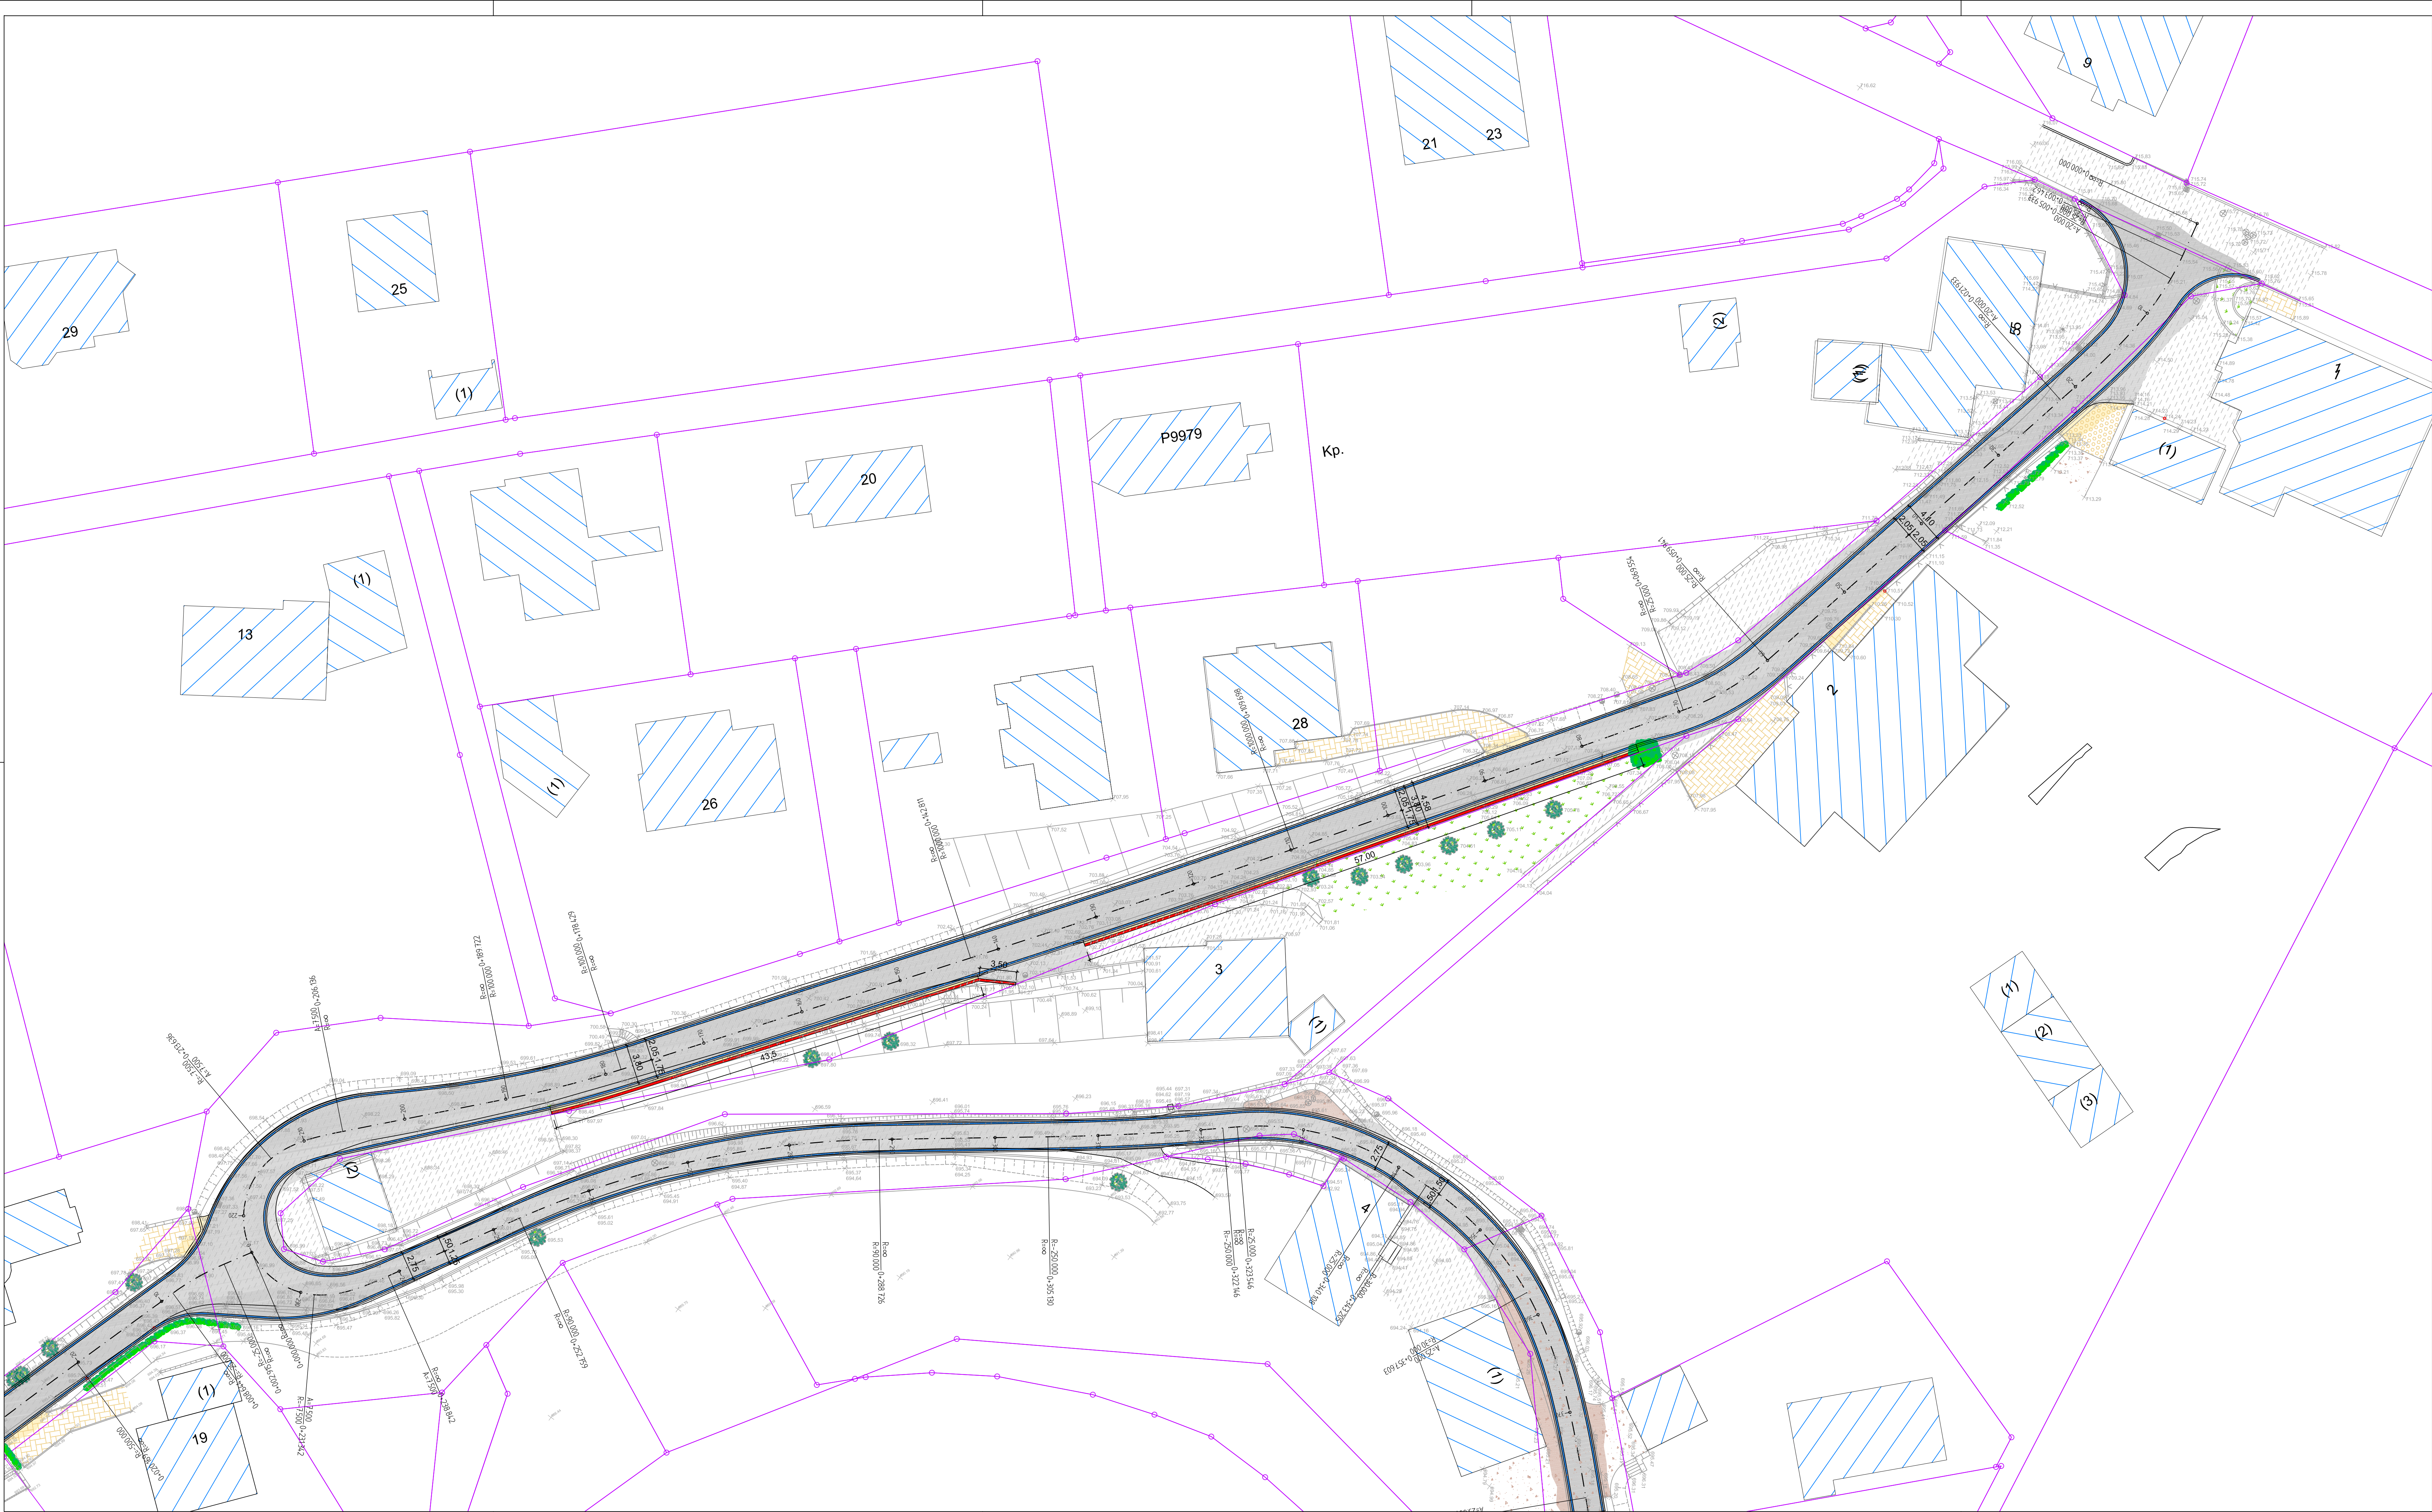

Kataster:

Flurgrenze, Grenze

Grenzpunkt

Flurstücksnummer

120

Flächen Bestand:

Pflasterfläche

Asphaltfläche

Grünfläche

Schotterfläche

Topographie:

Hydrant

Wasserschleier

Lampe

Schild

Rohrpfosten, Mast

Kanaldeckel

Straßenablauf

Zaun

Böschung

Hecke / Büsche

Baum

Mauer

Index	Datum	Name	Geändert
Änderungen			

Planverfasser:

SCHMIDT

Wiesenkamp 1, 57368 Lennestadt

+49 2723 9670 0

info@bauing-schmidt.de

www.bauing-schmidt.de

Datum

Zeichen

bearbeitet

Sept. 2023

Sa

gezeichnet

Sept. 2023

Ha

geprüft

Plangröße

Stadt Schmallenberg

Unterm Werth

57392 Schmallenberg

Ausbau einer Innerortsstraße in Schanze

- Vorentwurf -

Unterlage

5-3

Blatt Nr.

1

Reg. Nr.

Lage_2023-219-5-3

Datum

Zeichen

bearbeitet

gezeichnet

geprüft

Lageplan

Maßstab

1:250

Schmallenberg

den

20