


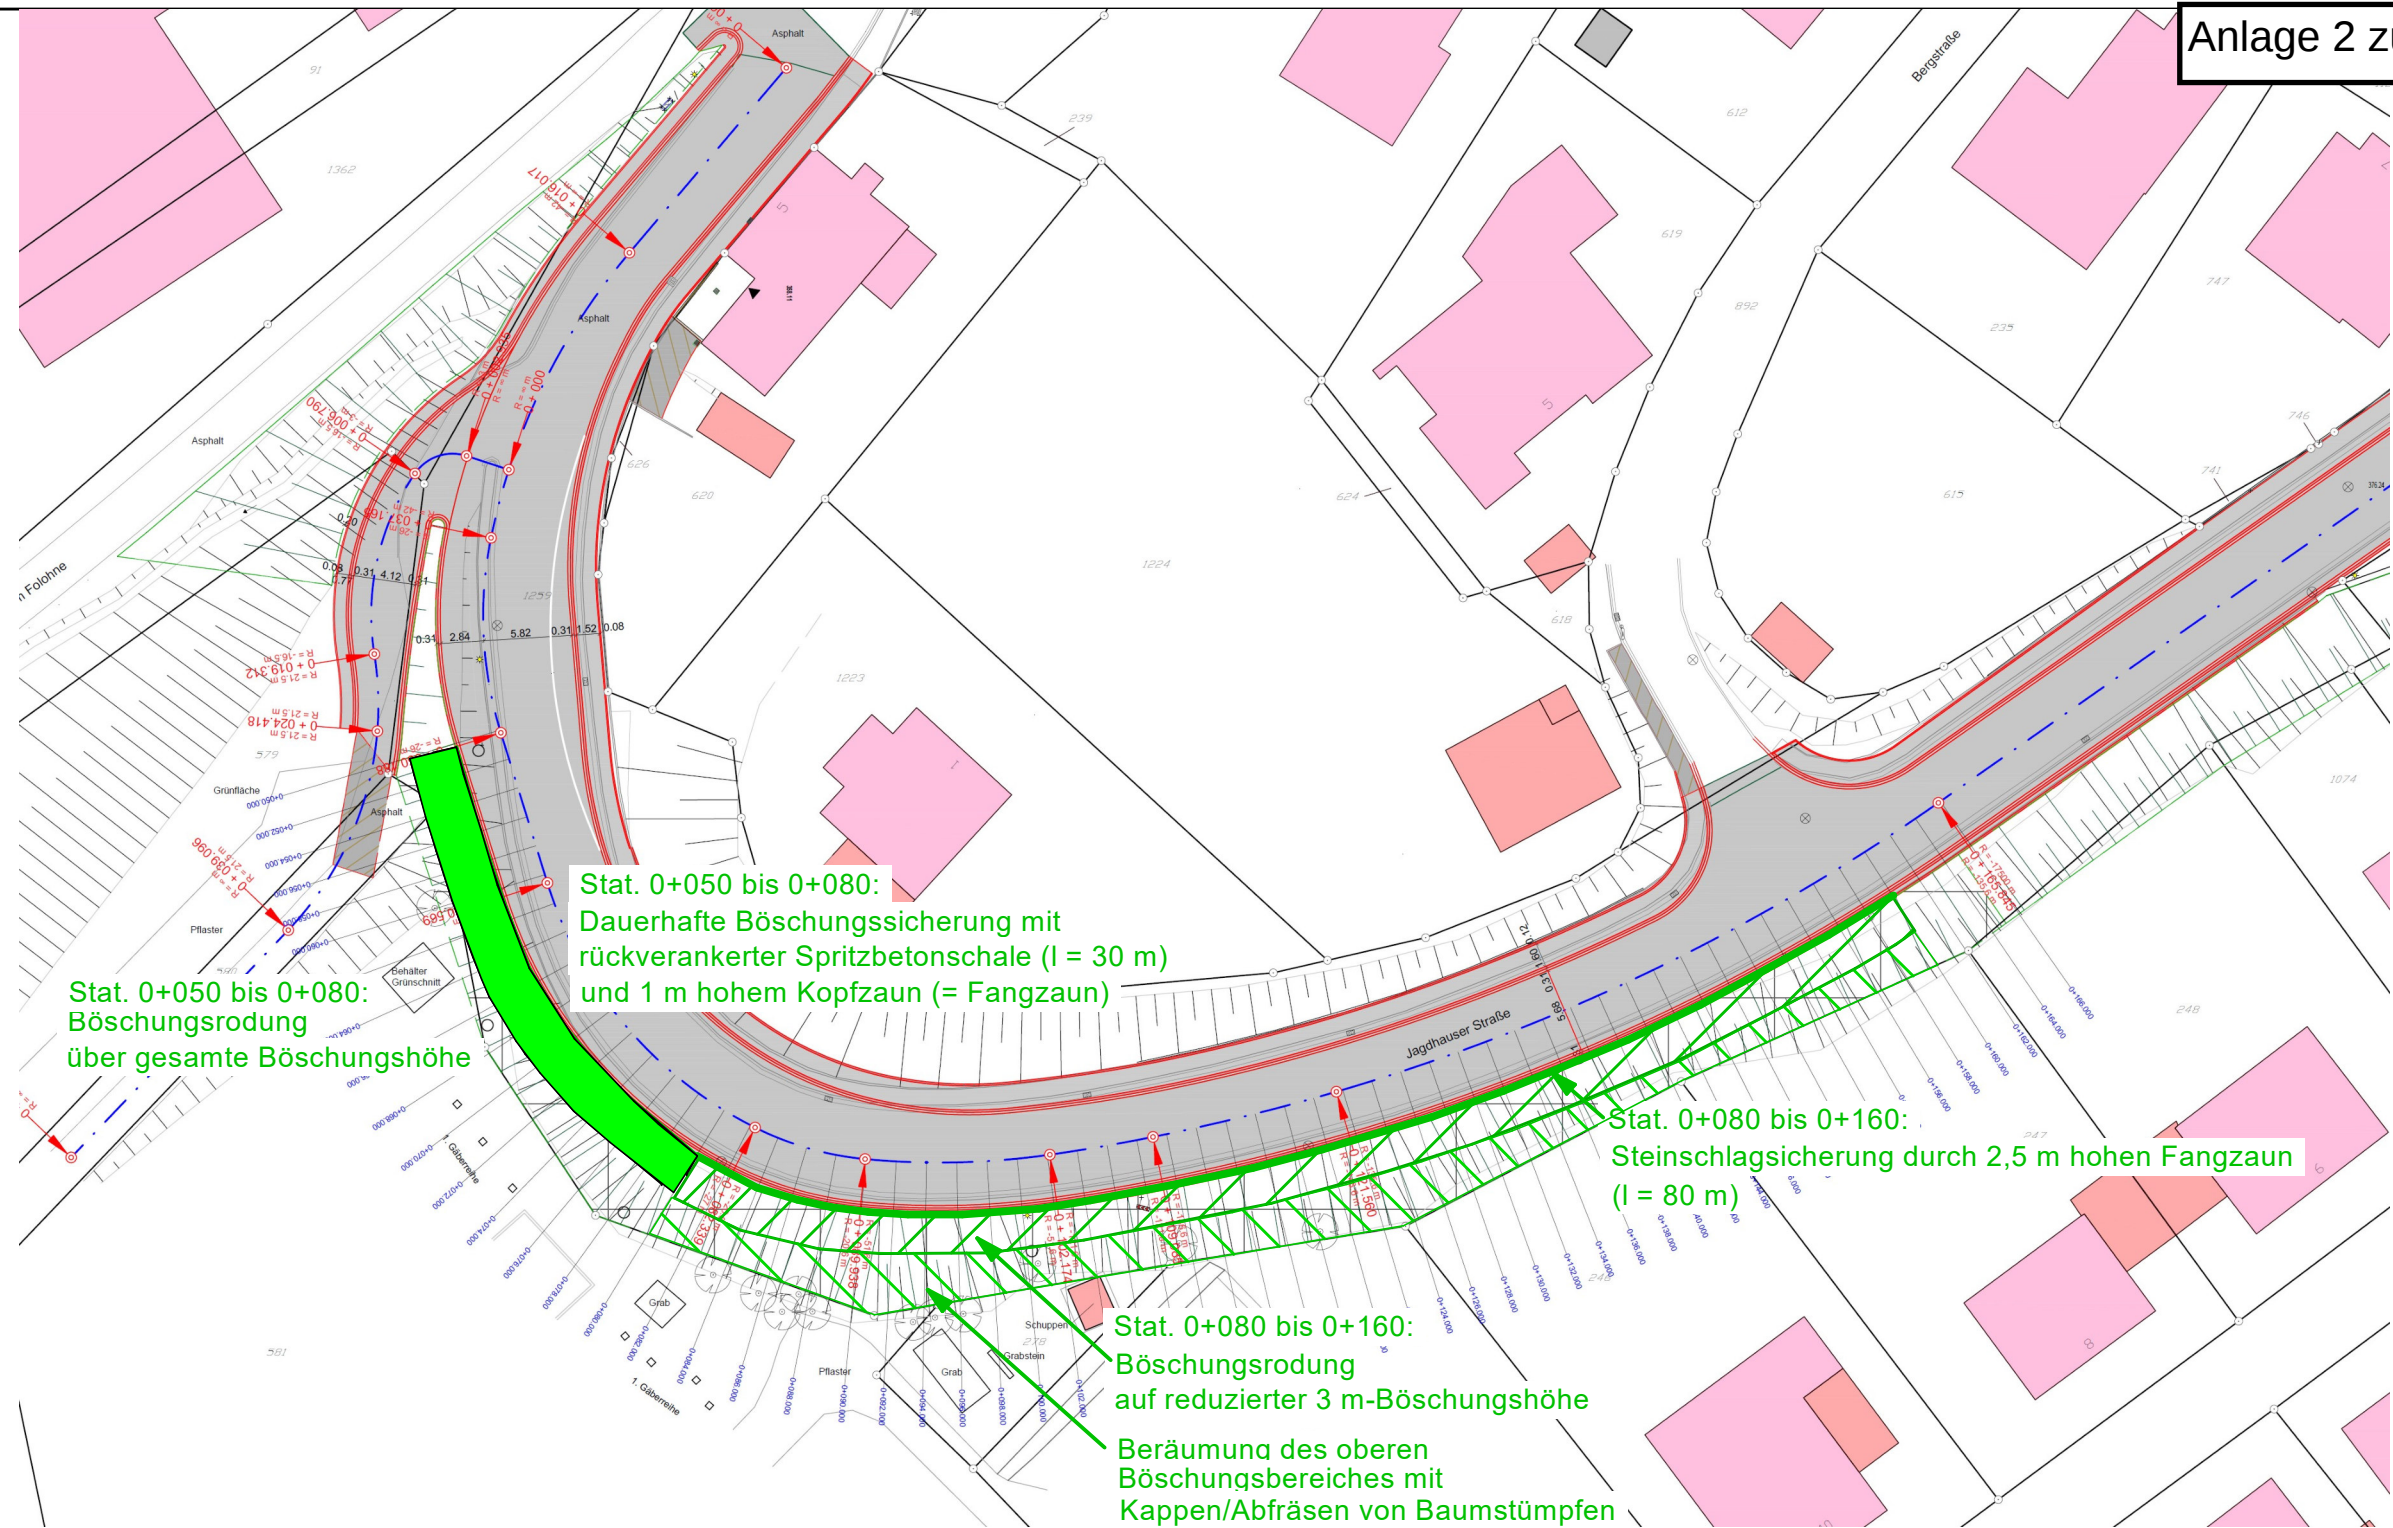

PTM - Geotechnik Arnsberg GmbH Obereimer 36, 59821 Arnsberg Tel.: 02931 / 8903-0 Fax.: 02931 / 890322	Objekt: Böschungssicherung Jagdhauser Straße 57392 Schmallenberg - Fleckenberg	Anlage: 1
		Projekt Nr.: 23-8351
	Auftraggeber: Stadt Schmallenberg Unterm Werth 1 57392 Schmallenberg	Maßstab: 1 : 500
		Datum: 25.09.2023
Böschungssicherungssystem Lageplan mit Ausführungskonzept		

Beispiel: Rückverankerte Spritzbeonschale



Beispiel: Rückverankerte Spritzbeonschale



Beispiel: 1 m Fangzaun auf Wandkopf



Beispiel: 2,5 m hoher Fangzaun



PTM - Geotechnik Arnsberg GmbH Obereimer 36, 59821 Arnsberg Tel.: 02931 / 8903-0 Fax.: 02931 / 890322	Objekt:	Anlage:
	Böschungssicherung	2
	Jagdhauser Straße	Projekt Nr.:
	57392 Schmallenberg - Fleckenberg	23-8351
	Auftraggeber:	Maßstab:
	Stadt Schmallenberg	o.M.
	Unterm Werth 1	Datum:
	57392 Schmallenberg	25.09.2023
Böschungssicherungssystem Beispielfotos		