


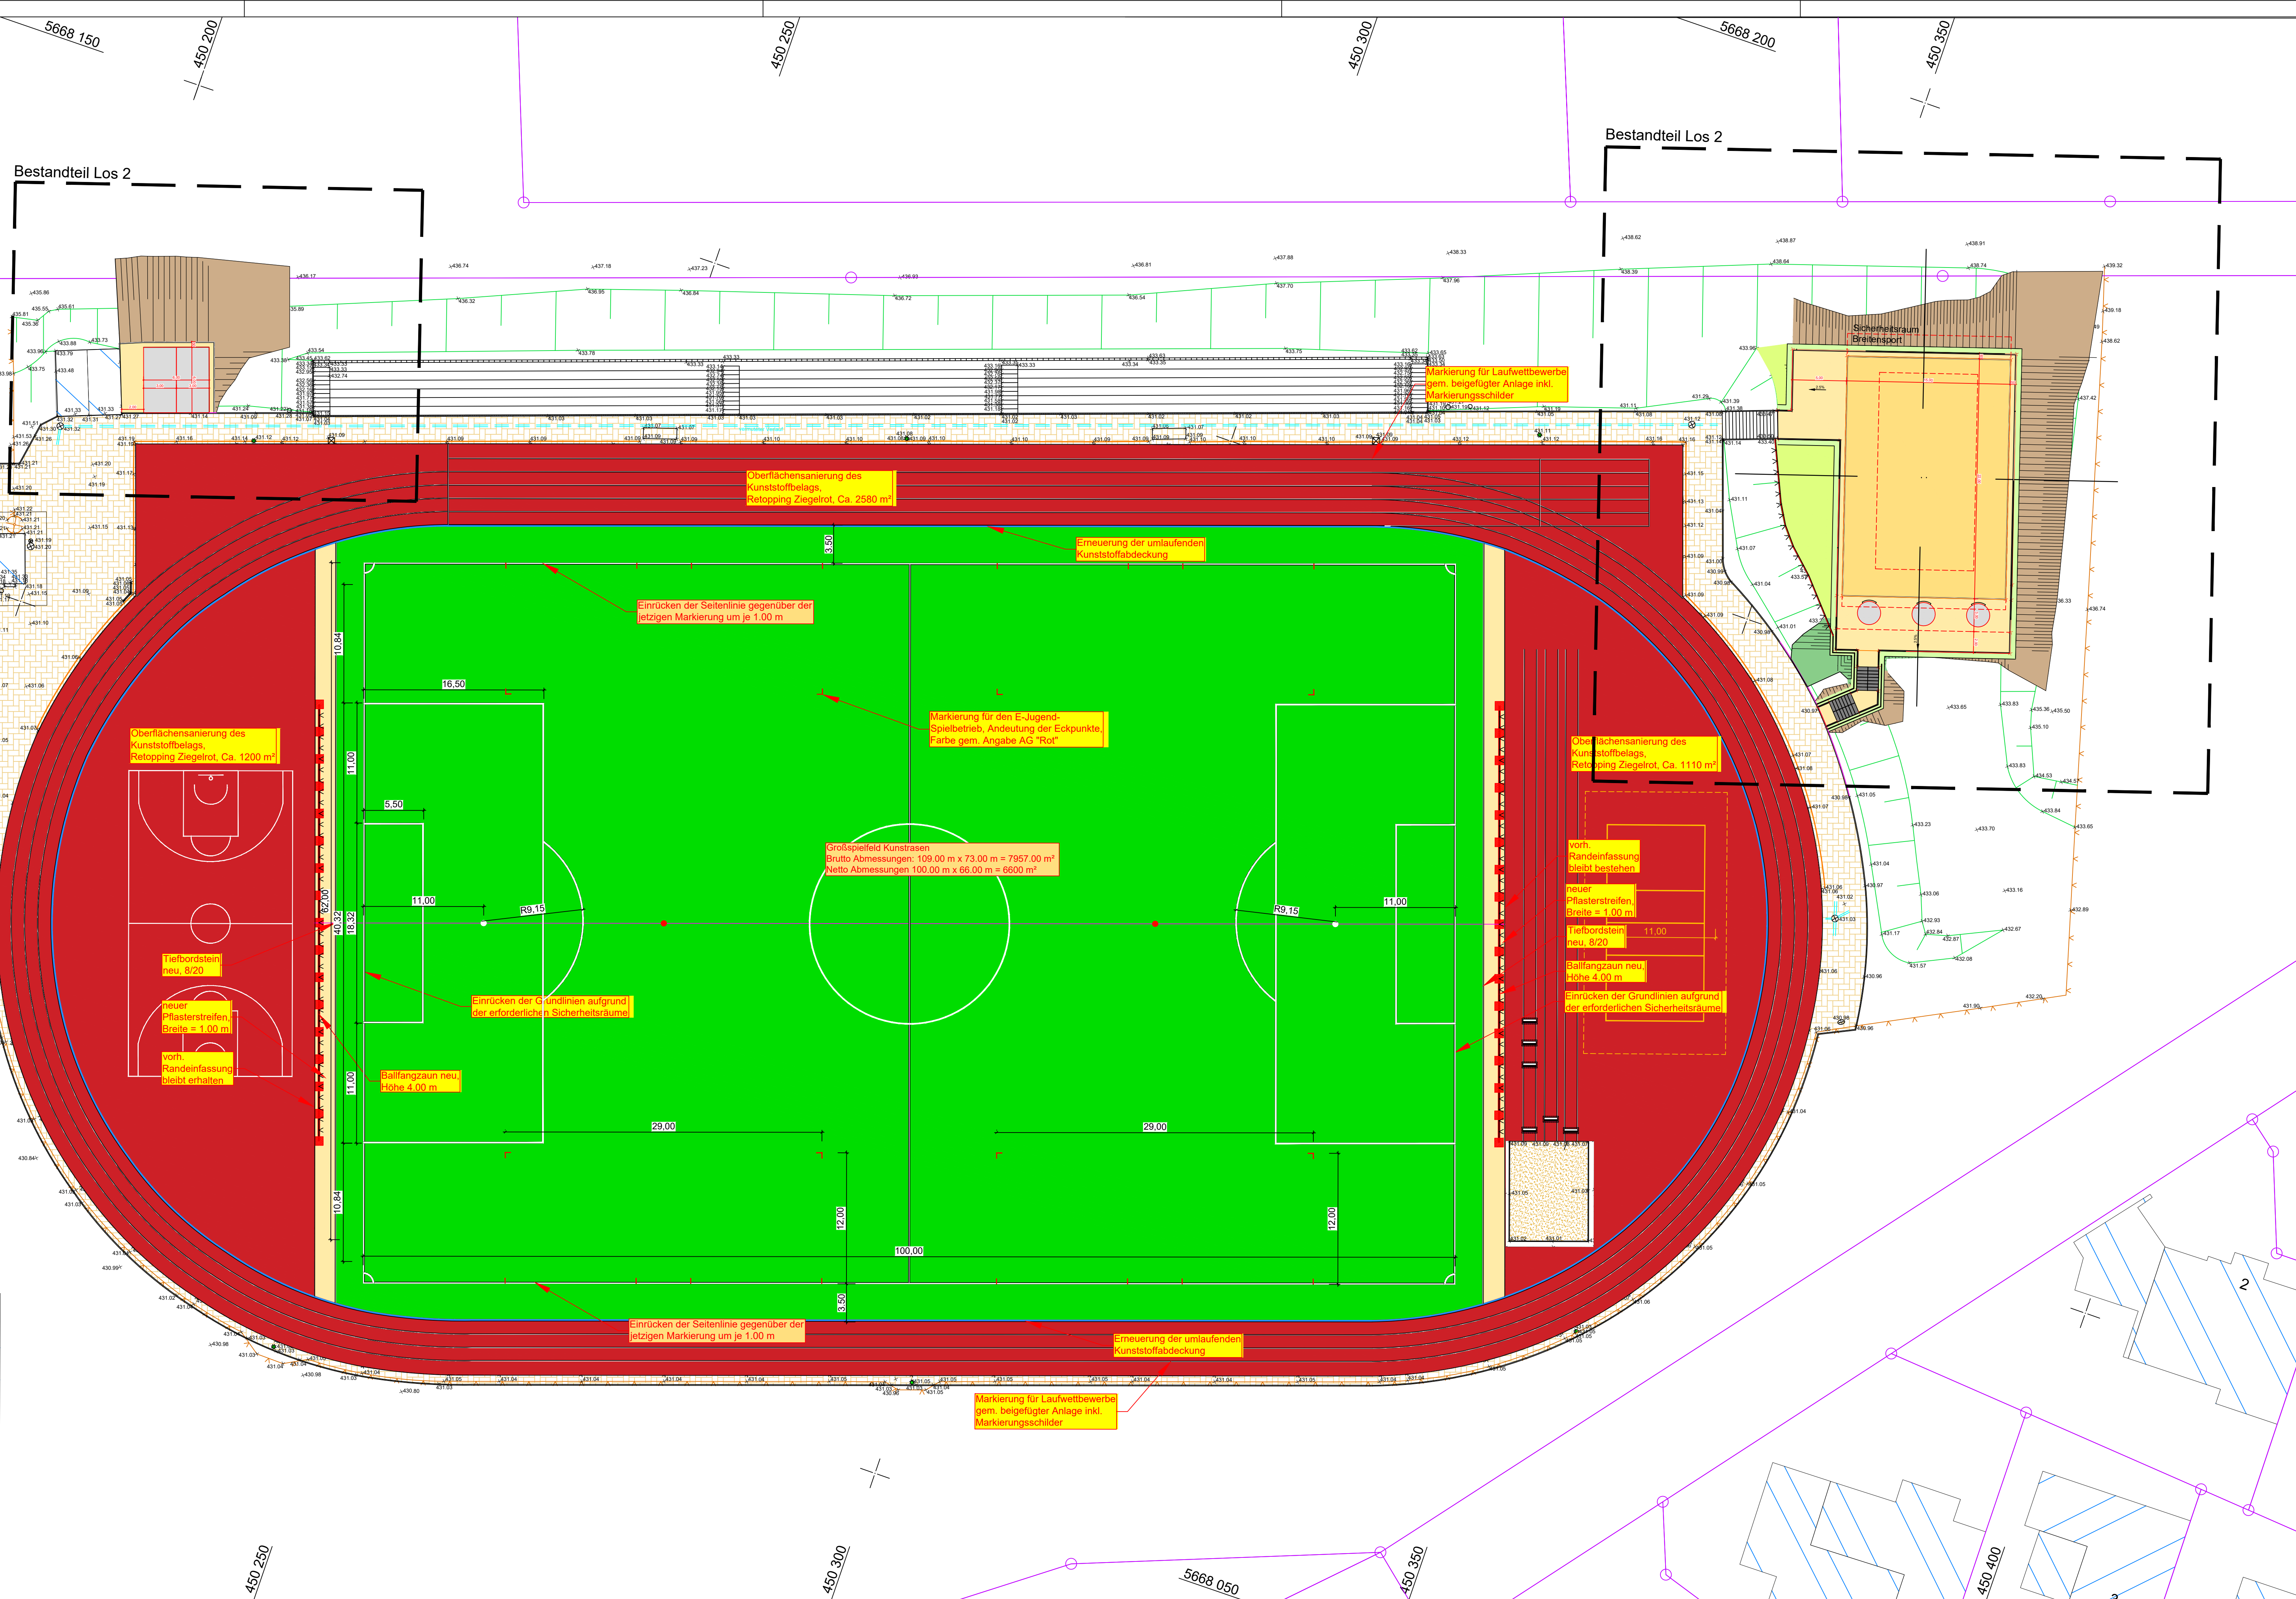

Legende (Planung)

Planung:	 Gehweg	 Rinnenanlage	Flächen Angleichung:
	 Grünfläche	 Bordanlage	
	 Spielfeld Kunstrasen		 Grünfläche
	 Sandgrube		

Index	Datum	Name	Geändert Änderungen

Planverfasser:



Wiesenkamp 1, 57368 Lennestadt
+49 2723 9670 0
info@bauling-schmidt.de
www.bauling-schmidt.de

	Datum	Zeichen
bearbeitet	Juli 24	Be
gezeichnet	Juli 24	Sch
geprüft		
Plangröße		

 Stadt Schmallenberg Unterm Werth 57392 Schmallenberg Sanierung Sportplatzanlage Schulzentrum Schmallenberg - Ausführungsplanung -	Unterlage 5-3 Blatt Nr. 1 Reg. Nr. Lage_2022-400-5-3	
	Datum	Zeichen
	bearbeitet gezeichnet geprüft	
	Lageplan Maßstab 1:250	

Vorabzug

Schmallenberg, den ____ 20____