

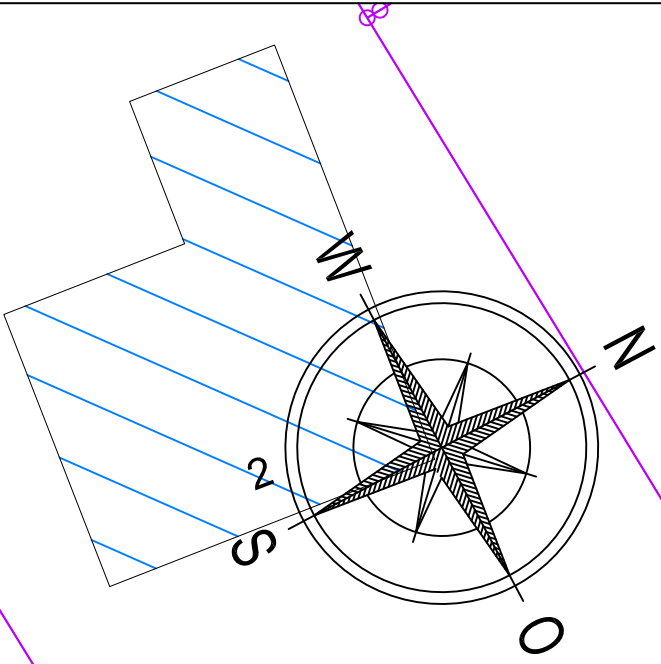


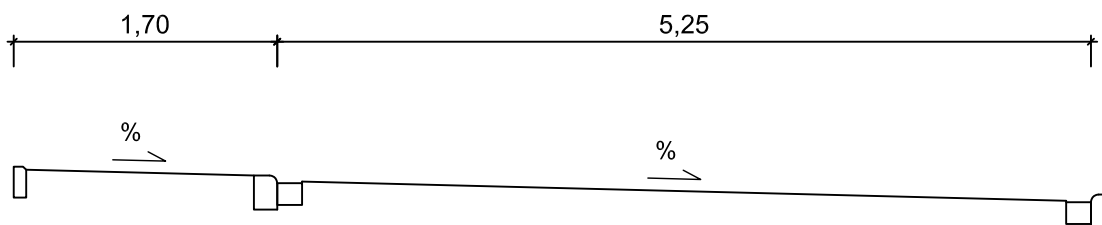

Anlage zur Vorlage X / 1048

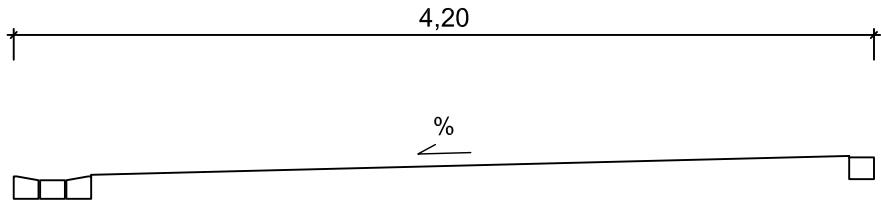

Alle Maße u. Angaben sind vor Ausführung örtlich zu prüfen! Abweichungen sind umgehend der örtlichen Bauleitung anzuzeigen!

Legende Straßenbau (Planung)

Planung:

Abtragsböschung

Auftragsböschung

Fahrbahn

Bankett

Radweg

Gehweg

Rad-Gehweg

Grünfläche

Mulde

Mauer

Rinnenanlage

Bordanlage

Straßenablauf 50*50

Straßenablauf 30*50

Straßenablauf (Abbr.)

Baum

Hecke

Lampe

Baum entfällt

Leitplanke

Flächen Angleichung:

Pflasterfläche

Asphaltfläche

Grünfläche

Schotterfläche

Achsbeschriftung:

Querneigung

Hochpunkt

Tiefpunkt

Neigungsbrechpunkt

...			
Index	Datum	Name	Geändert
Änderungen			

Planverfasser:	Datum	Zechen
SCHMIDT Wiesenkamp 1, 57368 Lennestadt +49 2723 9670 0 info@bauing-schmidt.de www.bauing-schmidt.de	bearbeitet Oktober 2023	Sa
	gezeichnet Oktober 2023	Ha
	geprüft	
	Plangröße	

Stadt Schmallenberg Unterm Werth 57392 Schmallenberg	Unterlage 5-3
Ausbau der Grimmestraße in Schmallenberg - Vorentwurf -	Blatt Nr. 1
	Reg. Nr. Lage_2023-224-5-3
	Datum Zechen
	bearbeitet gezeichnet geprüft Lageplan Maßstab 1:250
Schmallenberg , den 20	