


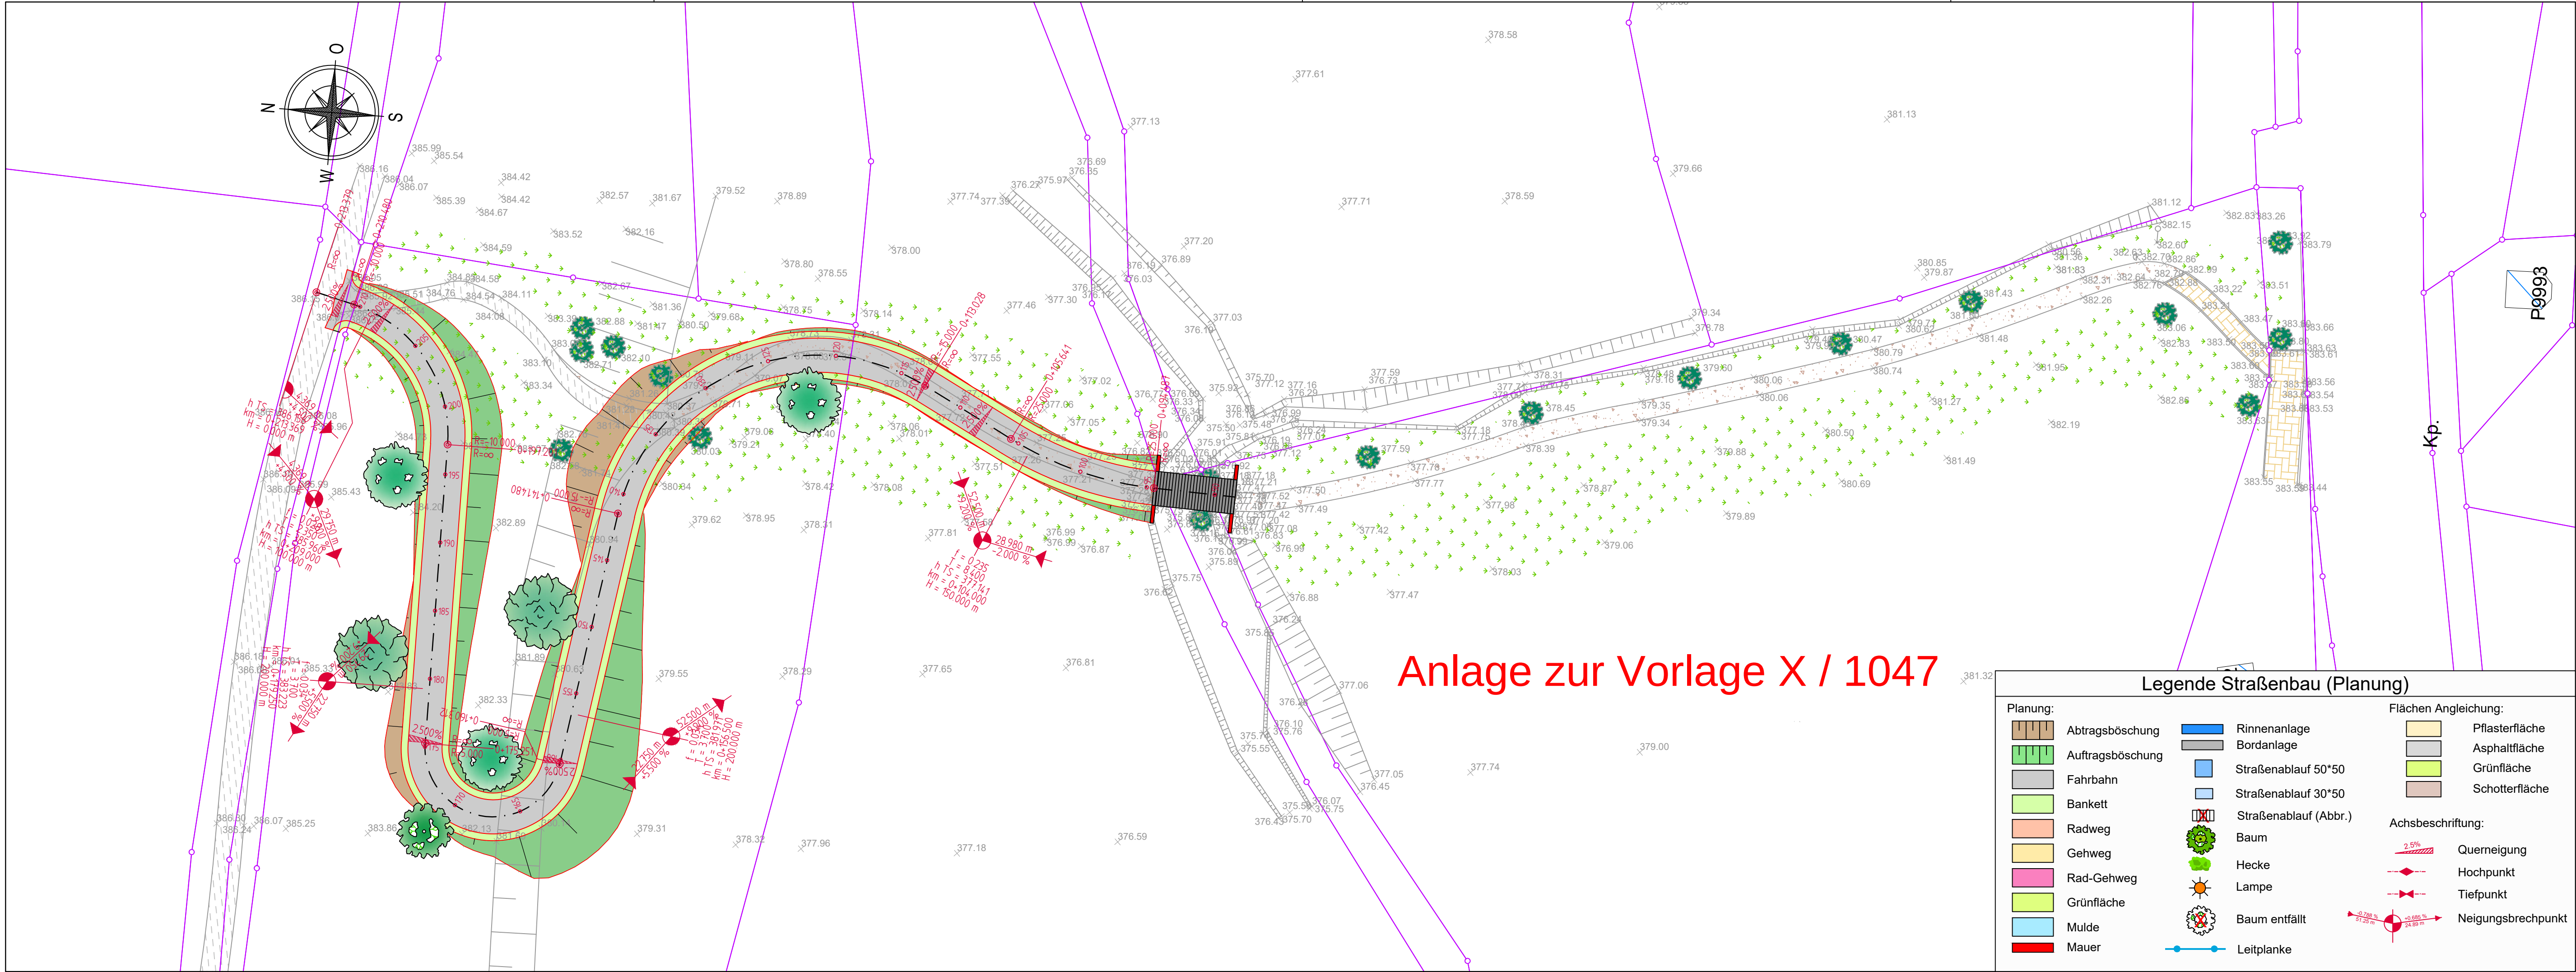

Anlage zur Vorlage X / 1047

Legende Straßenbau (Planung)

Planung:

- Abtragsböschung
- Auftragsböschung
- Fahrbahn
- Bankett
- Radweg
- Gehweg
- Rad-Gehweg
- Grünfläche
- Mulde
- Mauer

Rinnenanlage

- Bordanlage
- Straßenablauf 50*50
- Straßenablauf 30*50
- Straßenablauf (Abbr.)

Flächen Angleichung:

- Pflasterfläche
- Asphaltfläche
- Grünfläche
- Schotterfläche

Achsbeschriftung:

- Querneigung
- Hochpunkt
- Tiefpunkt
- Neigungsbrechpunkt

Leitplanke

Legende Bestand

Kataster:

- Flurgrenze, Grenze
- Grenzpunkt
- Flurstücksnummer

Topographie:

- Hydrant
- Wasserschieber
- Lampe
- Schild
- Rohrpfosten, Mast
- Kanaldeckel
- Straßenablauf

Flächen Bestand:

- Pflasterfläche
- Asphaltfläche
- Grünfläche
- Schotterfläche

Zaun

- Böschung
- Hecke / Büsche
- Baum
- Mauer

....			
Index	Datum	Name	Geändert
Änderungen			

Planverfasser:

Wiesenkamp 1, 57368 Lennestadt
+49 2723 9670 0
info@bauing-schmidt.de
www.bauing-schmidt.de

Datum	Zeichen
bearbeitet	Sa
gezeichnet	Gu
geprüft	
Plangröße	970*296

Stadt Schmallenberg

Unterm Werth
57392 Schmallenberg

Unterlage 5-3

Blatt Nr. 1

Reg. Nr. Lage_2023-223-5-3

Datum	Zeichen
bearbeitet	
gezeichnet	
geprüft	

Lageplan

Maßstab 1:250

Ausbau Verbindungsweg
Drevestraße-Wiesenweg
in Schmallenberg
-Vorentwurf-

Schmallenberg, den 20