


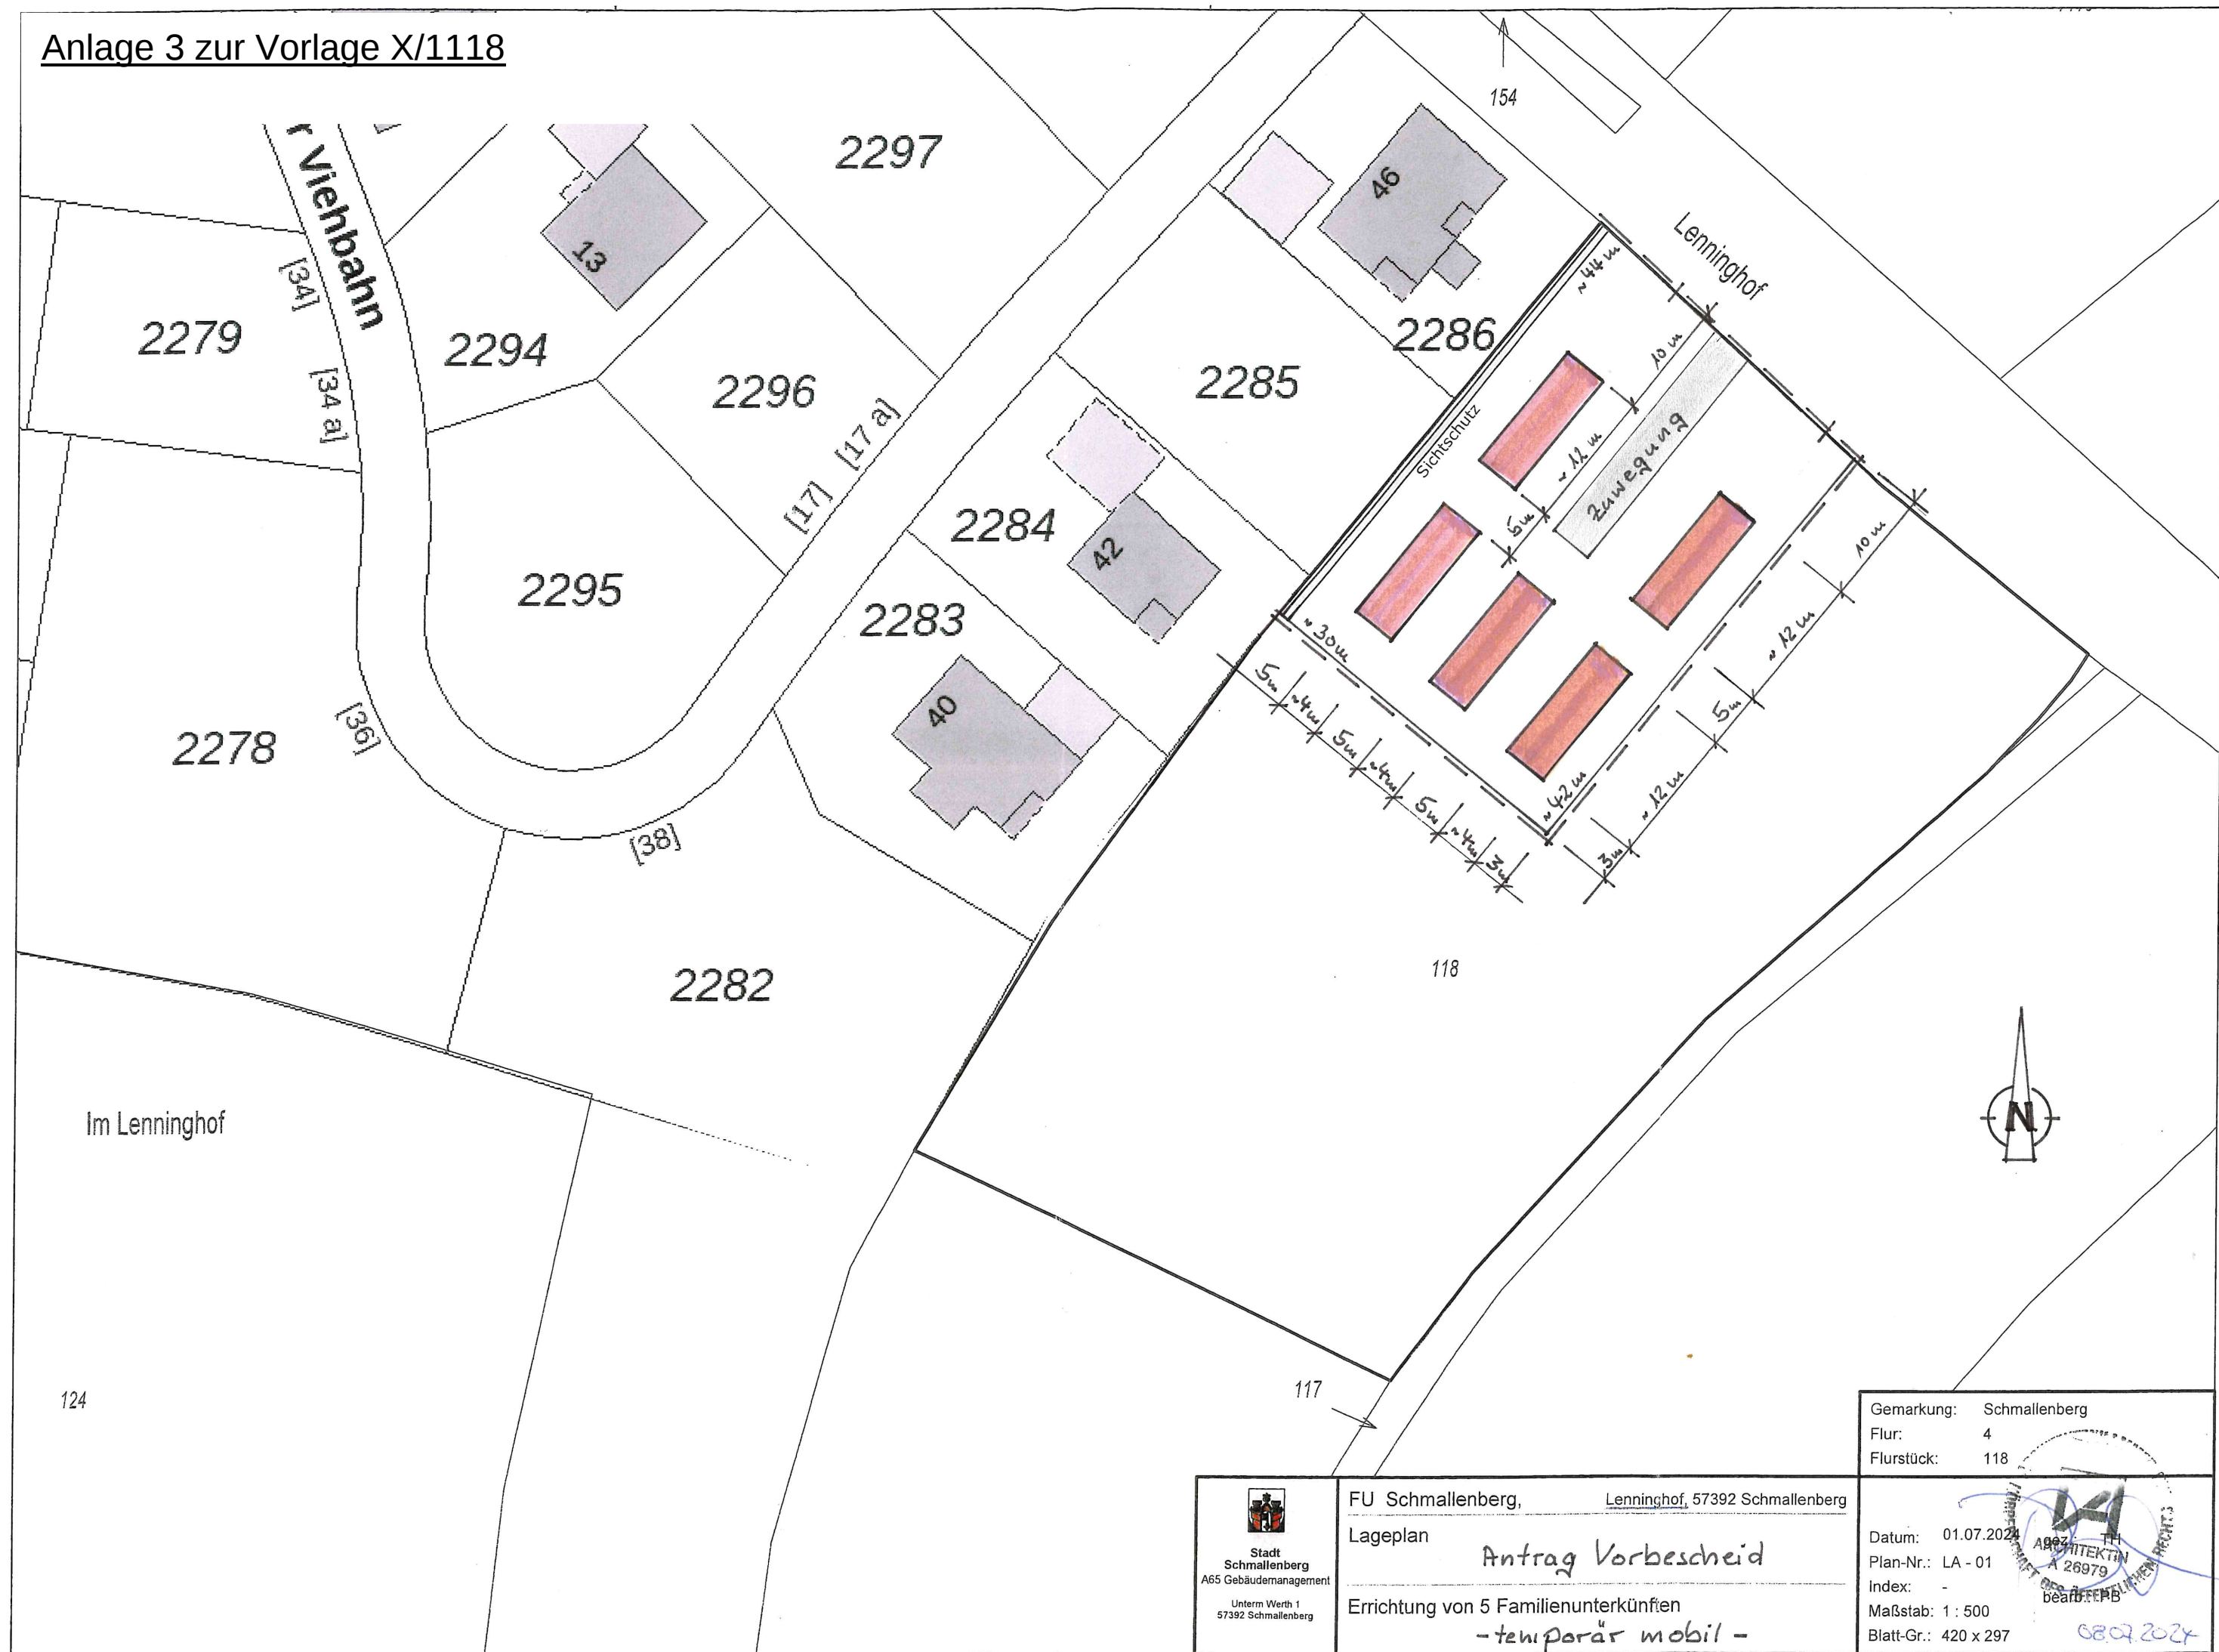

Gemarkung:	Schmallenberg
Flur:	4
Flurstück:	118
Datum:	01.07.2024
Plan-Nr.:	LA - 01
Index:	-
Maßstab:	1 : 500
Blatt-Gr.:	420 x 297


 Stadt
 Schmallenberg
 A65 Gebäudemanagement
 Unterm Werth 1
 57392 Schmallenberg

FU Schmallenberg, Lenninghof, 57392 Schmallenberg
 Lageplan
Antrag Vorbescheid
 Errichtung von 5 Familienunterkünften
 - temporär mobil -


 Datum: 01.07.2024
 Plan-Nr.: LA - 01
 Index: -
 Maßstab: 1 : 500
 Blatt-Gr.: 420 x 297
 08.07.2024