


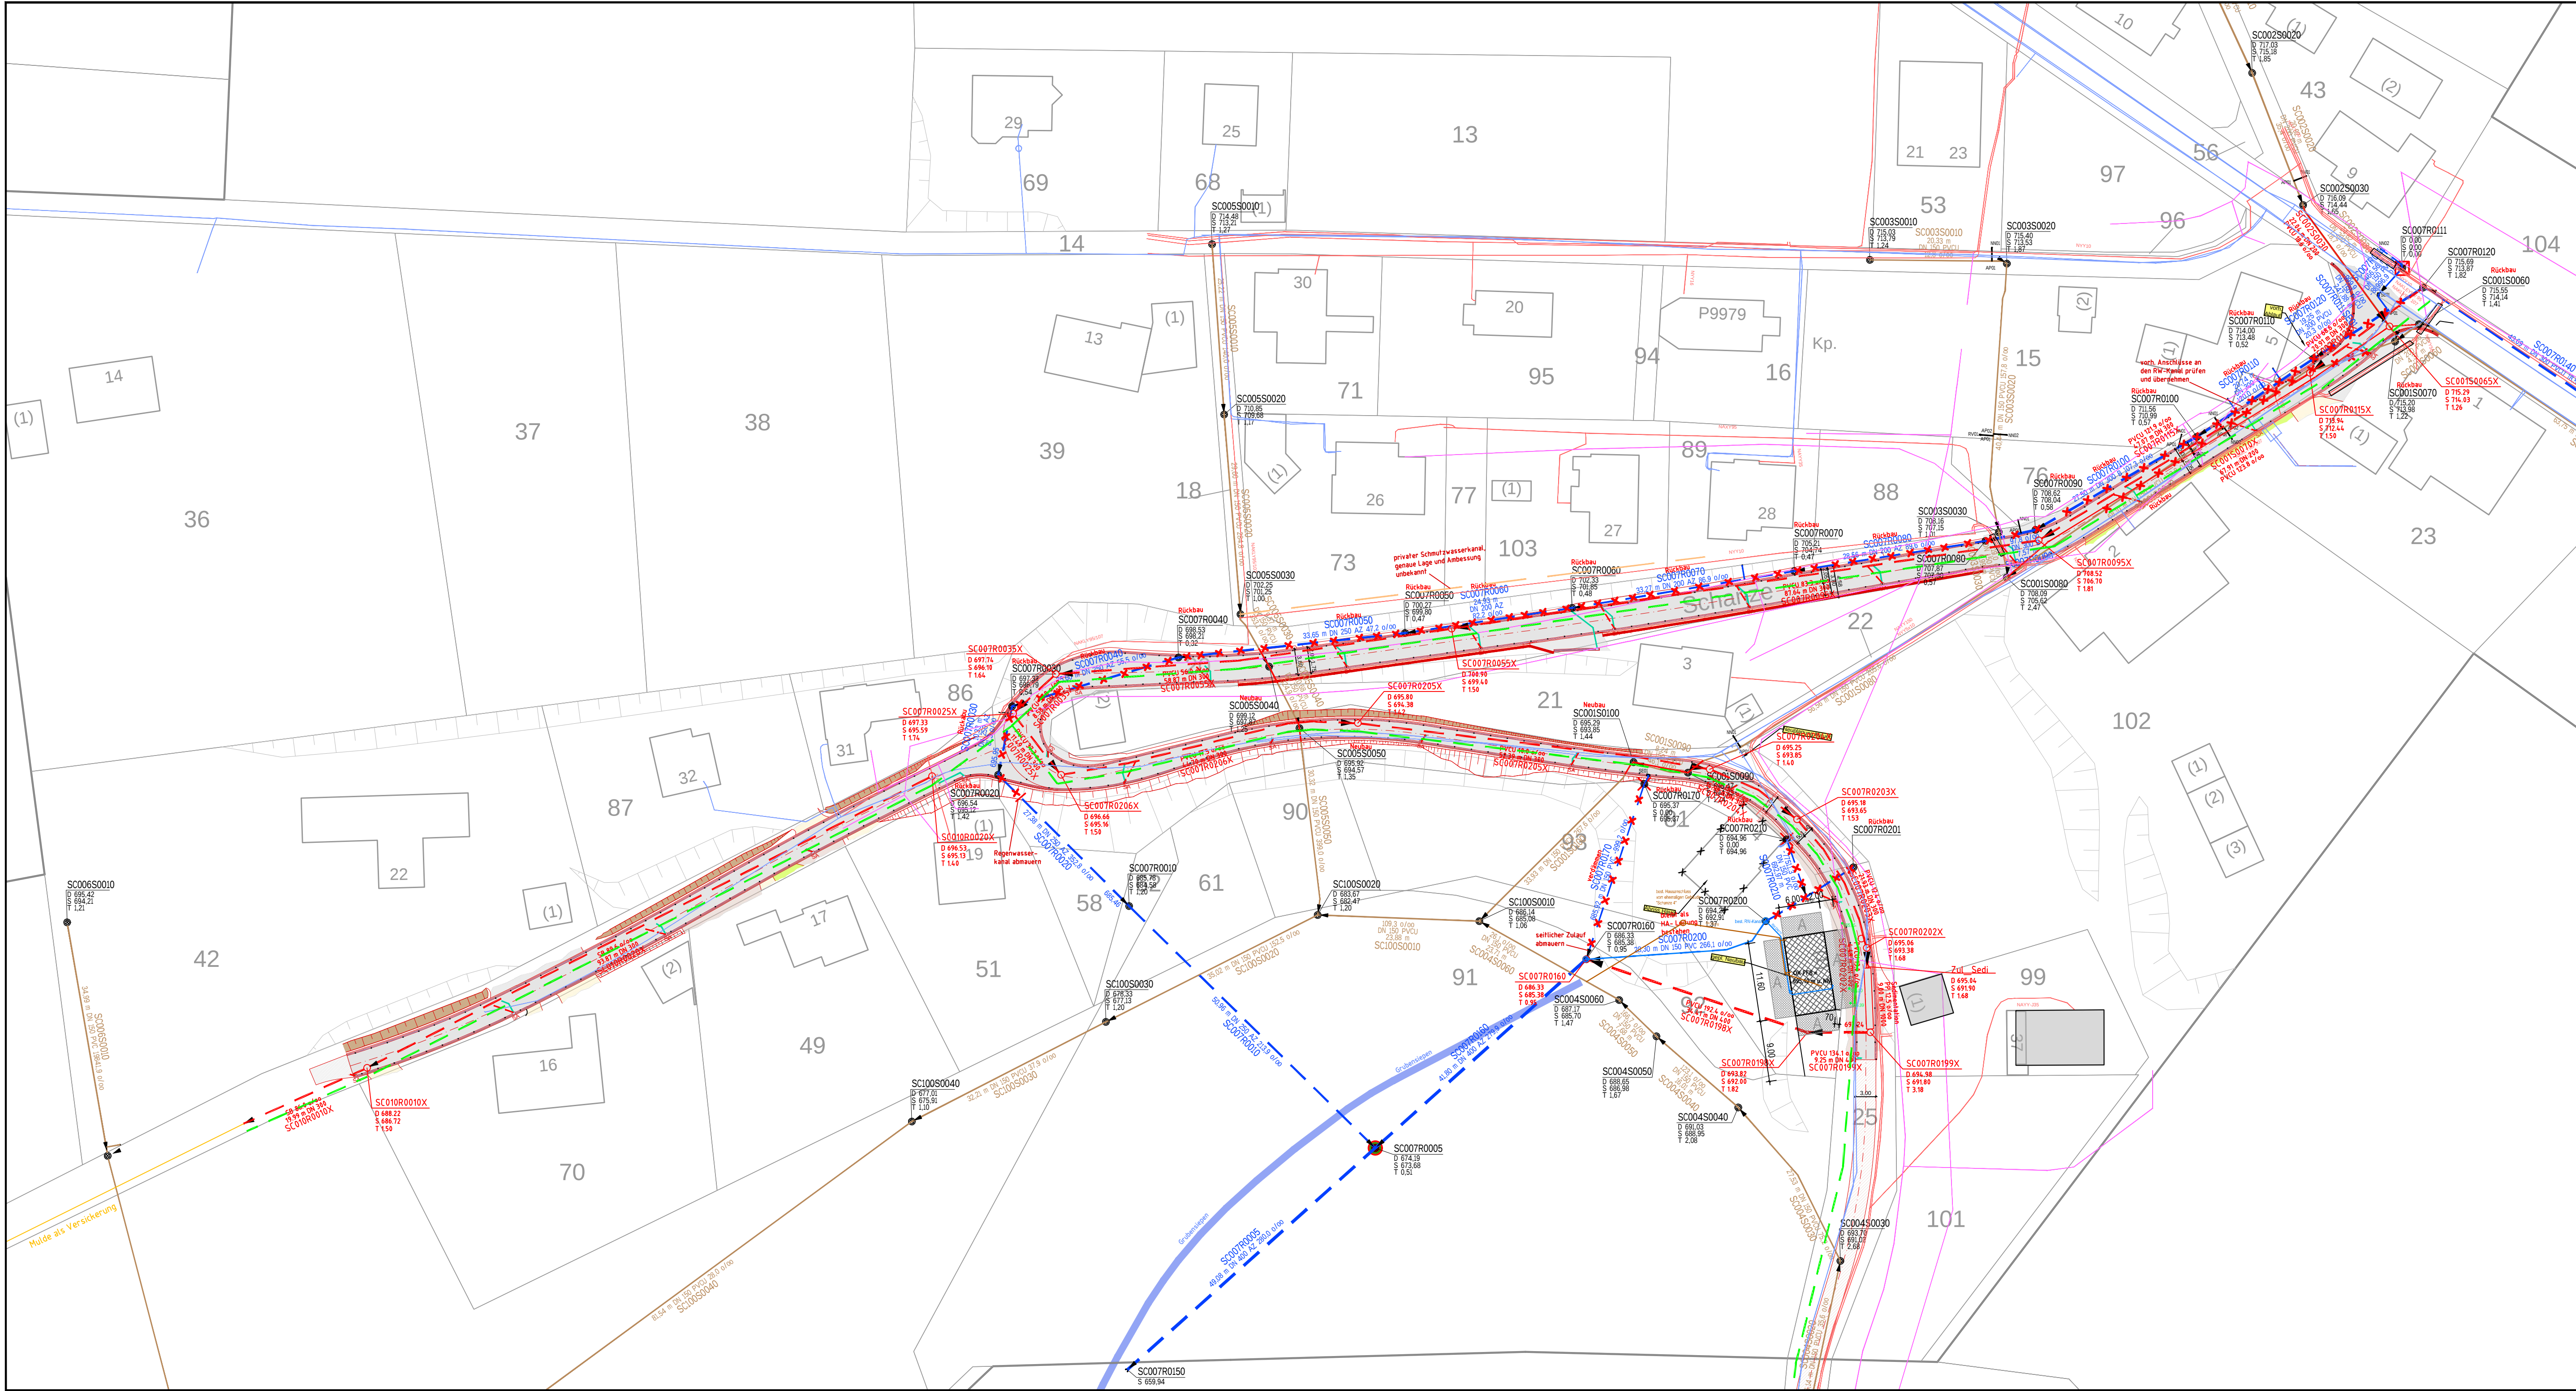

Anlage zu Vorlage X/1224

Legende

Kanalnetz

- vorh. Mischwasserkanal
- vorh. Schmutzwasserkanal
- vorh. Regenwasserkanal

Versorger

- Telekom
- Wasserleitung
- Stromleitung (Niederspannung)

Anmerkung:

Die Lage der bestehenden Versorgungsleitungen (Strom, Gas, Wasser, Telefon, etc.) ist nachrichtlich aus Unterlagen der zuständigen Versorgungsunternehmen übernommen worden. Es kann dadurch zu Differenzen zwischen Plandarstellung und tatsächlicher Lage kommen. Für die Richtigkeit und Vollständigkeit wird keine Gewähr übernommen! Vor Bauausführung sind alle betroffenen Versorgungsunternehmen zu verständigen und notwendige Freigaben für die Bauausführung einzuholen. Unmittelbar im Baubereich liegende Leitungen sind aufzusuchen und zu sichern. Die Sicherungsrichtlinien der Betreiber sind beizuholen und zu beachten.

Index:	Datum:	Änderungen:		gez.:	bearb.:
Blatt-Nr.: 101		 Ruhrverband WISSEN, WERTE, WASSER			
Maßstab: 1 : 500					
gezeichnet: Lotze / Rauch		 Ruhr-Wasserwirtschafts-Gesellschaft mbH Niederlassung Arnsberg : Hansastraße 3, 59821 Arnsberg			
bearbeitet: Prior					
geprüft: Prior					
Planung		Kanalnetz Schmallenberg			
		Schanze Innerortsstraße Lageplan			
Projektnr.:	240010-2022				
Datei:	100_SC_Innenrtrf_LP_E_250x420.dwg				
Stand:	16.01.2024				
Plot-Datum:	20.05.2025				
Blattgröße:	970x420				
Arnsberg, im Mai 2025					
(Dipl.-Ing. Michael Menke)					