
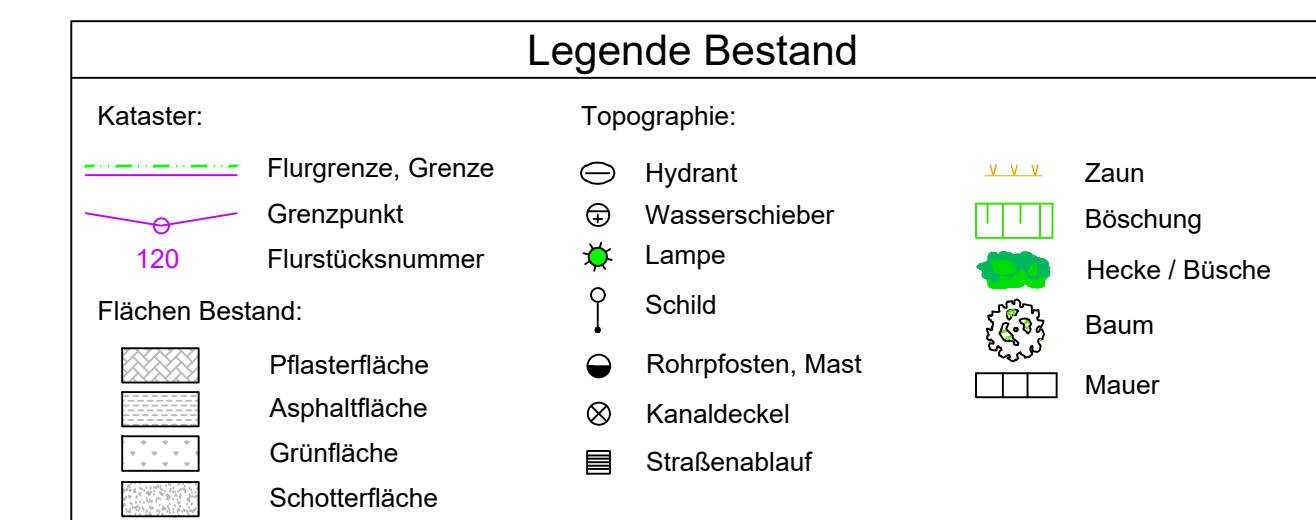
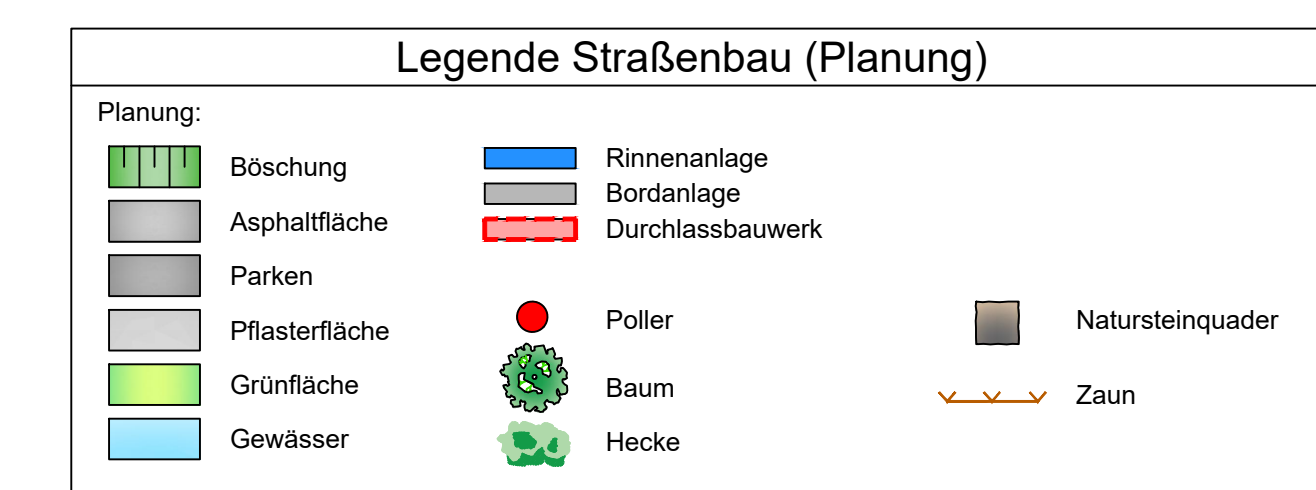


Anlage zur Vorlage XI/54

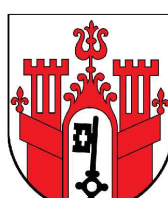

----	-----	-----	-----
Index	Datum	Name	Geändert
			Änderungen

Planverfasser:  SCHMIDT Ingenieurbüro für Bauwesen Wiesenlamp 1 Telefon 02723 / 9670-0	57368 Lennestadt Telefax 02723 / 9670-18 info@bauing-schmidt.de		Datum bearbeitet Nov. 2025 gezeichnet Nov. 2025 geprüft Plangröße	Zeichen Sa Ha 1,16 x 0,59
--	---	--	---	------------------------------------

	Stadt Schmallenberg Unterm Werth 57392 Schmallenberg		Unterlage 5-3 Blatt Nr. 1 Reg. Nr. Lage_2021-186-	
			Datum	Zeichen
	Neugestaltung der Dorfmitte in Bödefeld	bearbeitet gezeichnet geprüft		
		Lageplan		
- Entwurfsplanung -		Maßstab 1:100		
Schmallenberg _____, den _____ 20____				