


Maßstab 1:250  
Gemarkung: Brabecke  
Flurstück(e): 254  
Eigentümer: Stadt Schmollenberg  
Projekt: Umbau einer Haltestelle  
Schmollenberg, den 2. April 2026

Flur: 7

Aufmass vom 1. April 2026

Flur 7

Flur 11

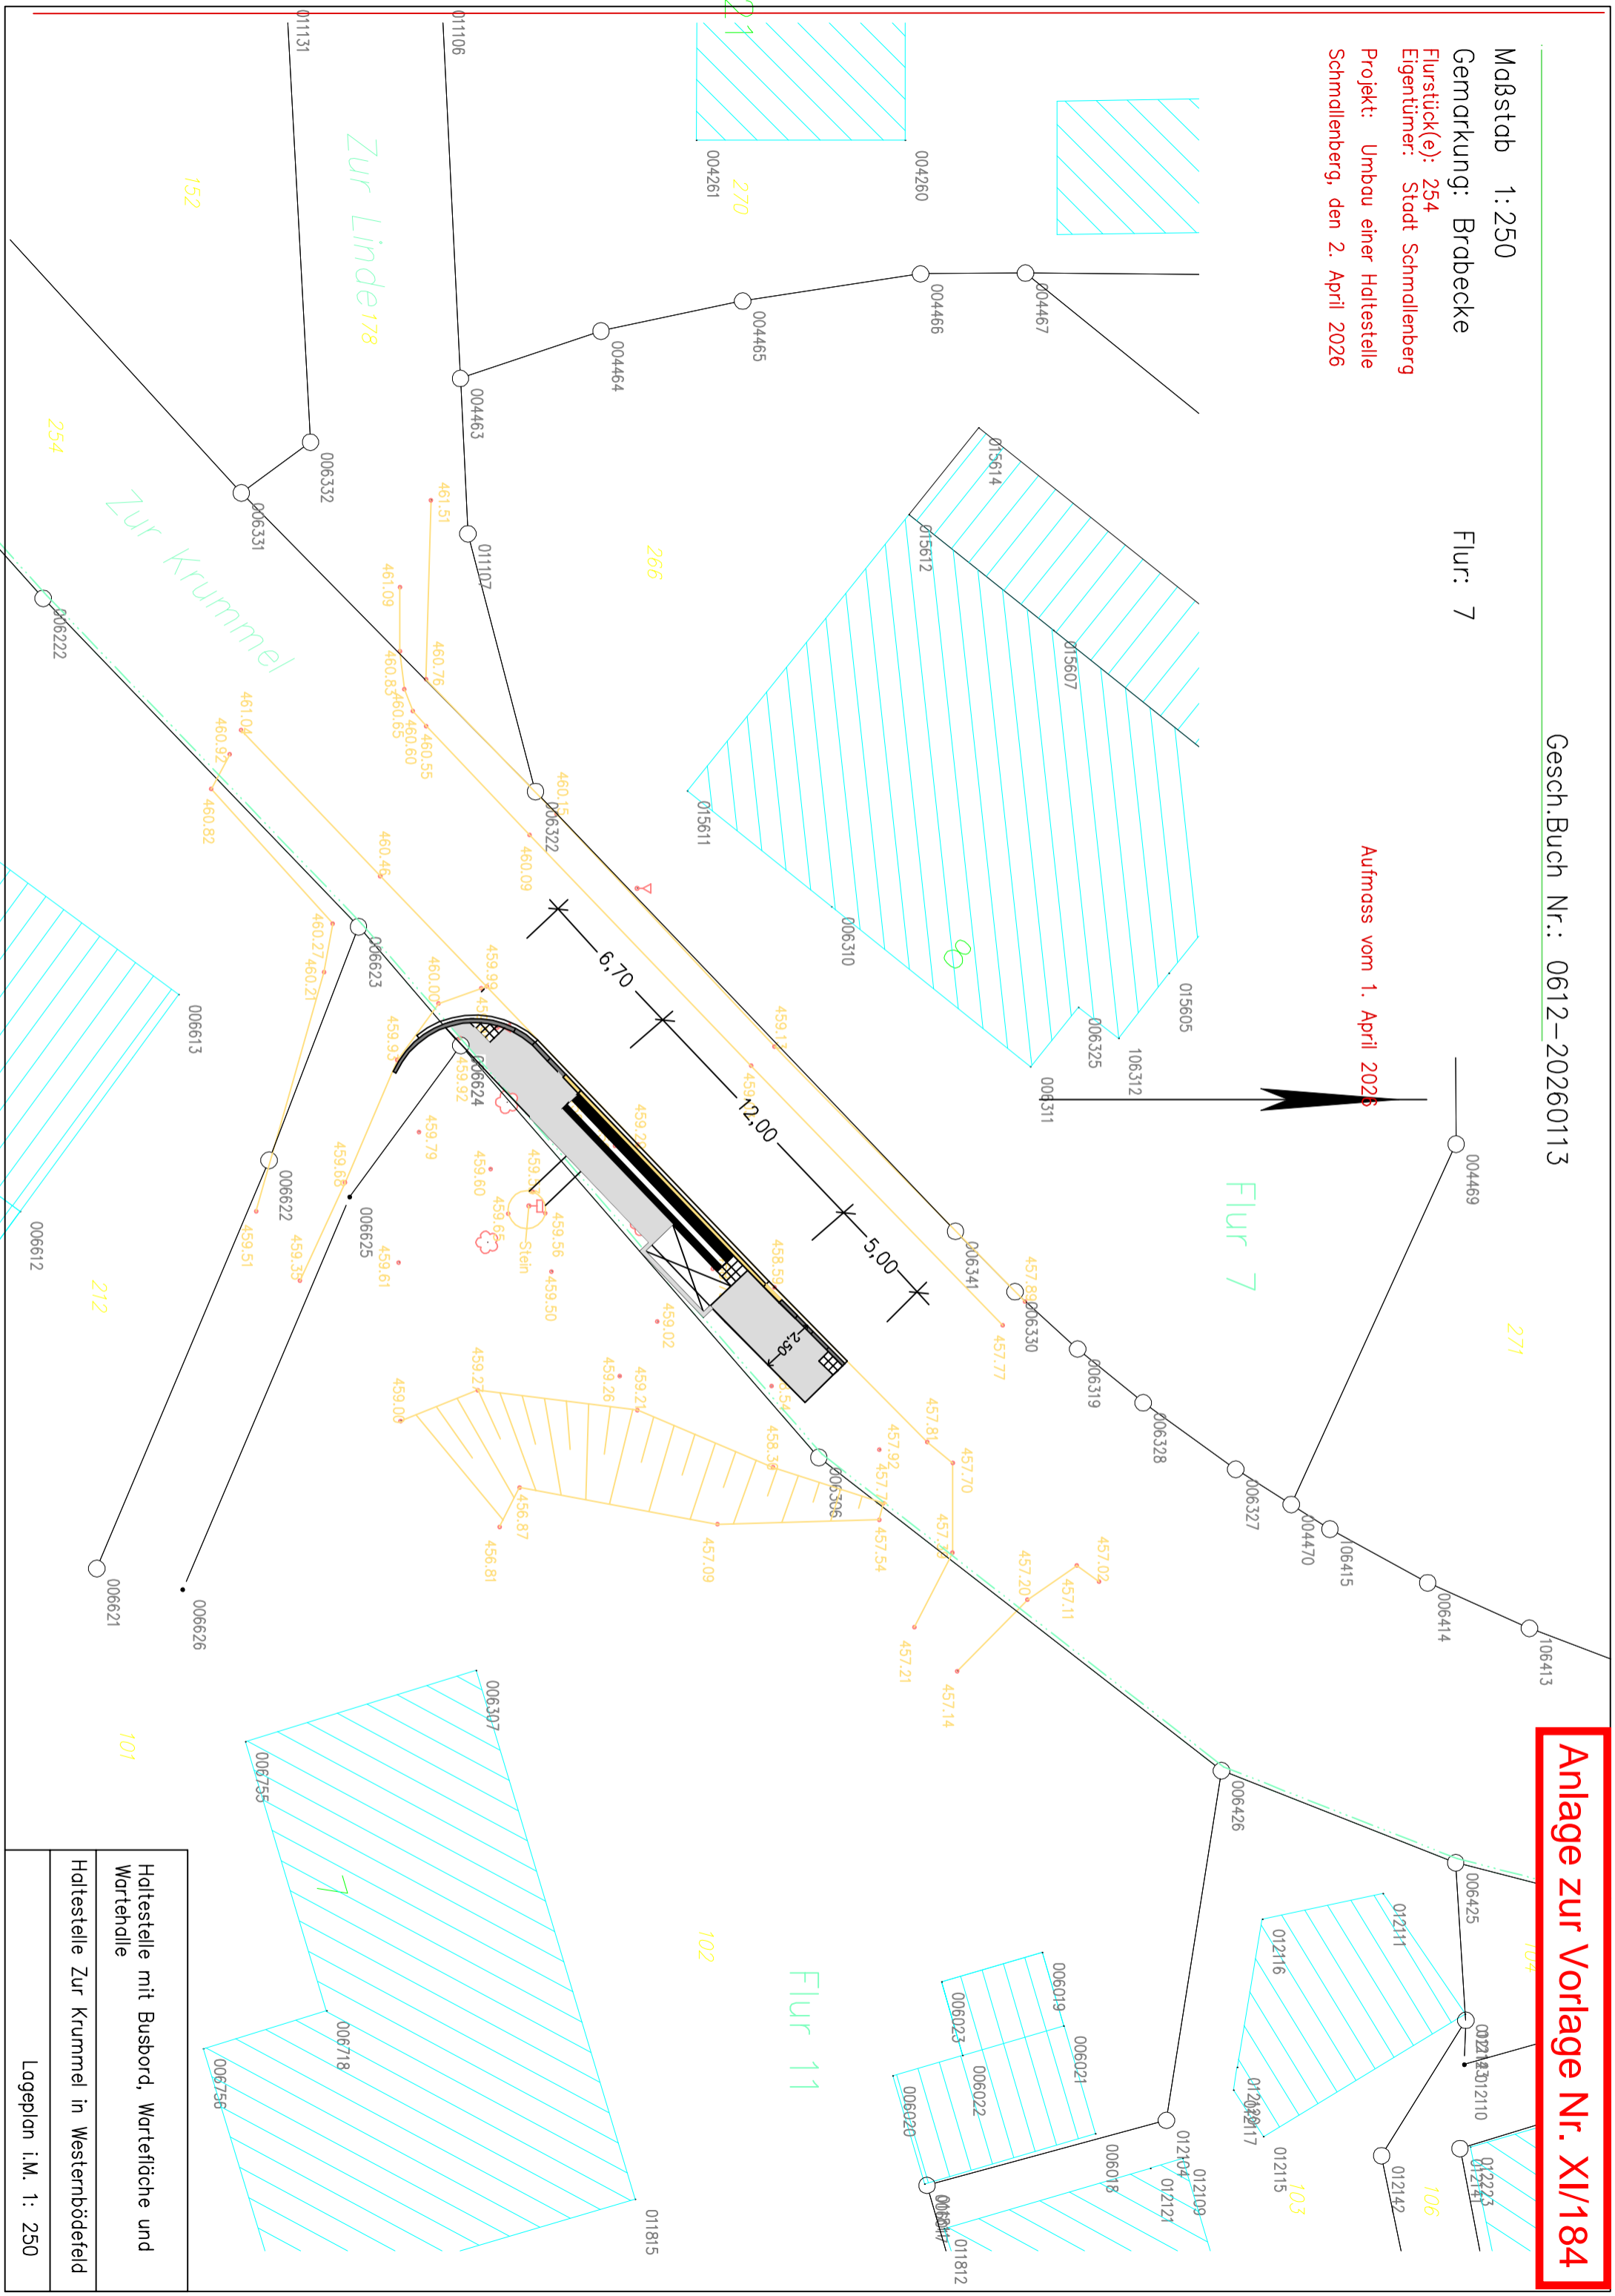

Haltestelle mit Busbord, Wartefläche und Wartehalle  
Haltestelle Zur Krummel in Westerröbdefeld  
Lageplan i.M. 1: 250