


Anlage 2 zur Niederschrift

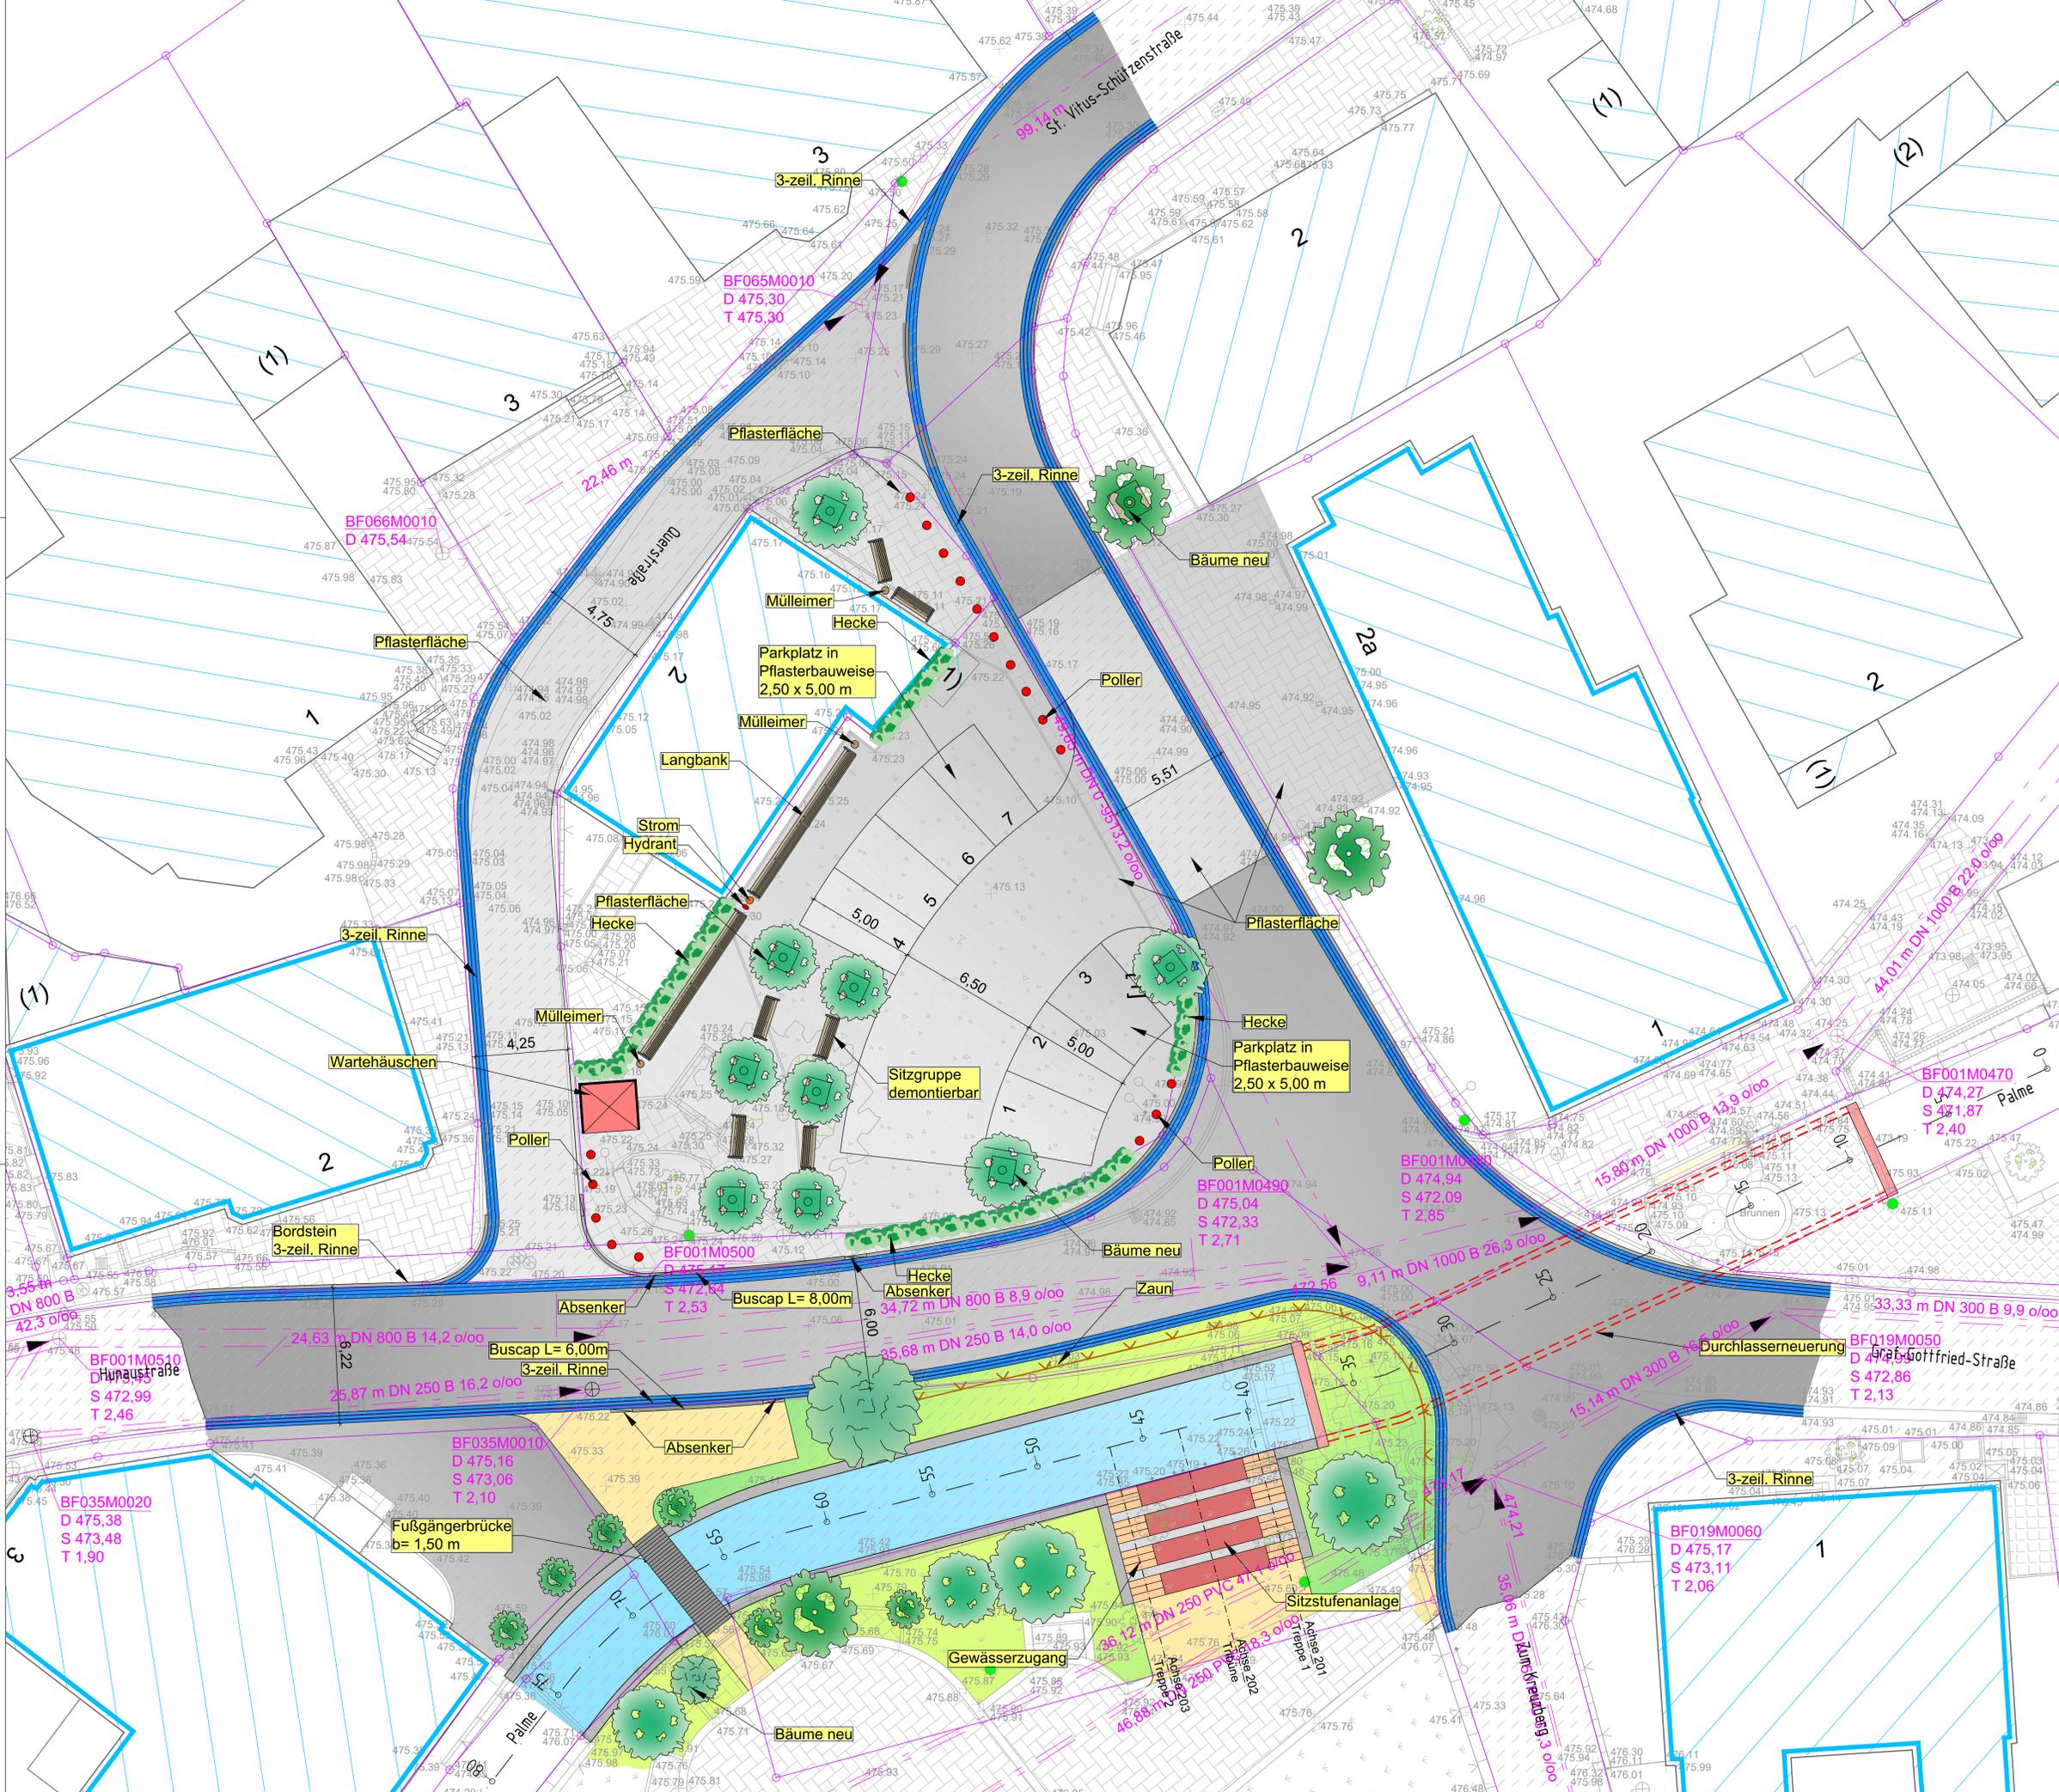

Legende Straßenbau (Planung)

Planung:	Böschung	Rinnenanlage	Natursteinquader
Asphaltfläche	Parken	Durchlassbauwerk	
Pflasterfläche	Grünfläche	Poller	Baum
Gewässer	Hecke		Zaun

Legende Bestand

Kataster:	Flurgrenze, Grenze	Grenzpunkt	Flurstücknummer	Flächen Bestand:	Pflasterfläche	Asphaltfläche	Grünfläche	Schotterfläche
Topographie:	Hydrant	Wasserschleber	Lampe	Schild	Rohrposten, Mast	Kanaldeckel	Straßenablauf	
Zaun	Böschung	Hecke / Büsche	Baum	Mauer				

Index	Datum	Name	Geändert
Änderungen			

SCHMIDT
Ingenieurbüro für Bauwesen

Wiesenkamp 1
Telefon 02733 / 9670-0

57368 Lennebstadt
Telefax 02733 / 9670-18
info@bauing-schmidt.de

bearbeitet	Nov. 2025	Sa
gezeichnet	Nov. 2025	Ha
geprüft		
Plangröße	1,16 x 0,59	

Stadt Schmallenberg
Unterm Werth
57392 Schmallenberg

Neugestaltung der Dorfmitte in Bodefeld

- Entwurfsplanung -

Schmallenberg, den ____ 20__

Unterlage: 5-3
Blatt Nr.: 1
Reg. Nr. Lage_2023-186-5-3

bearbeitet
gezeichnet
geprüft

Lageplan
Maßstab: 1:100