


E 460330 m

N 5670020 m

Anlage zur Vorlage IX / 1455

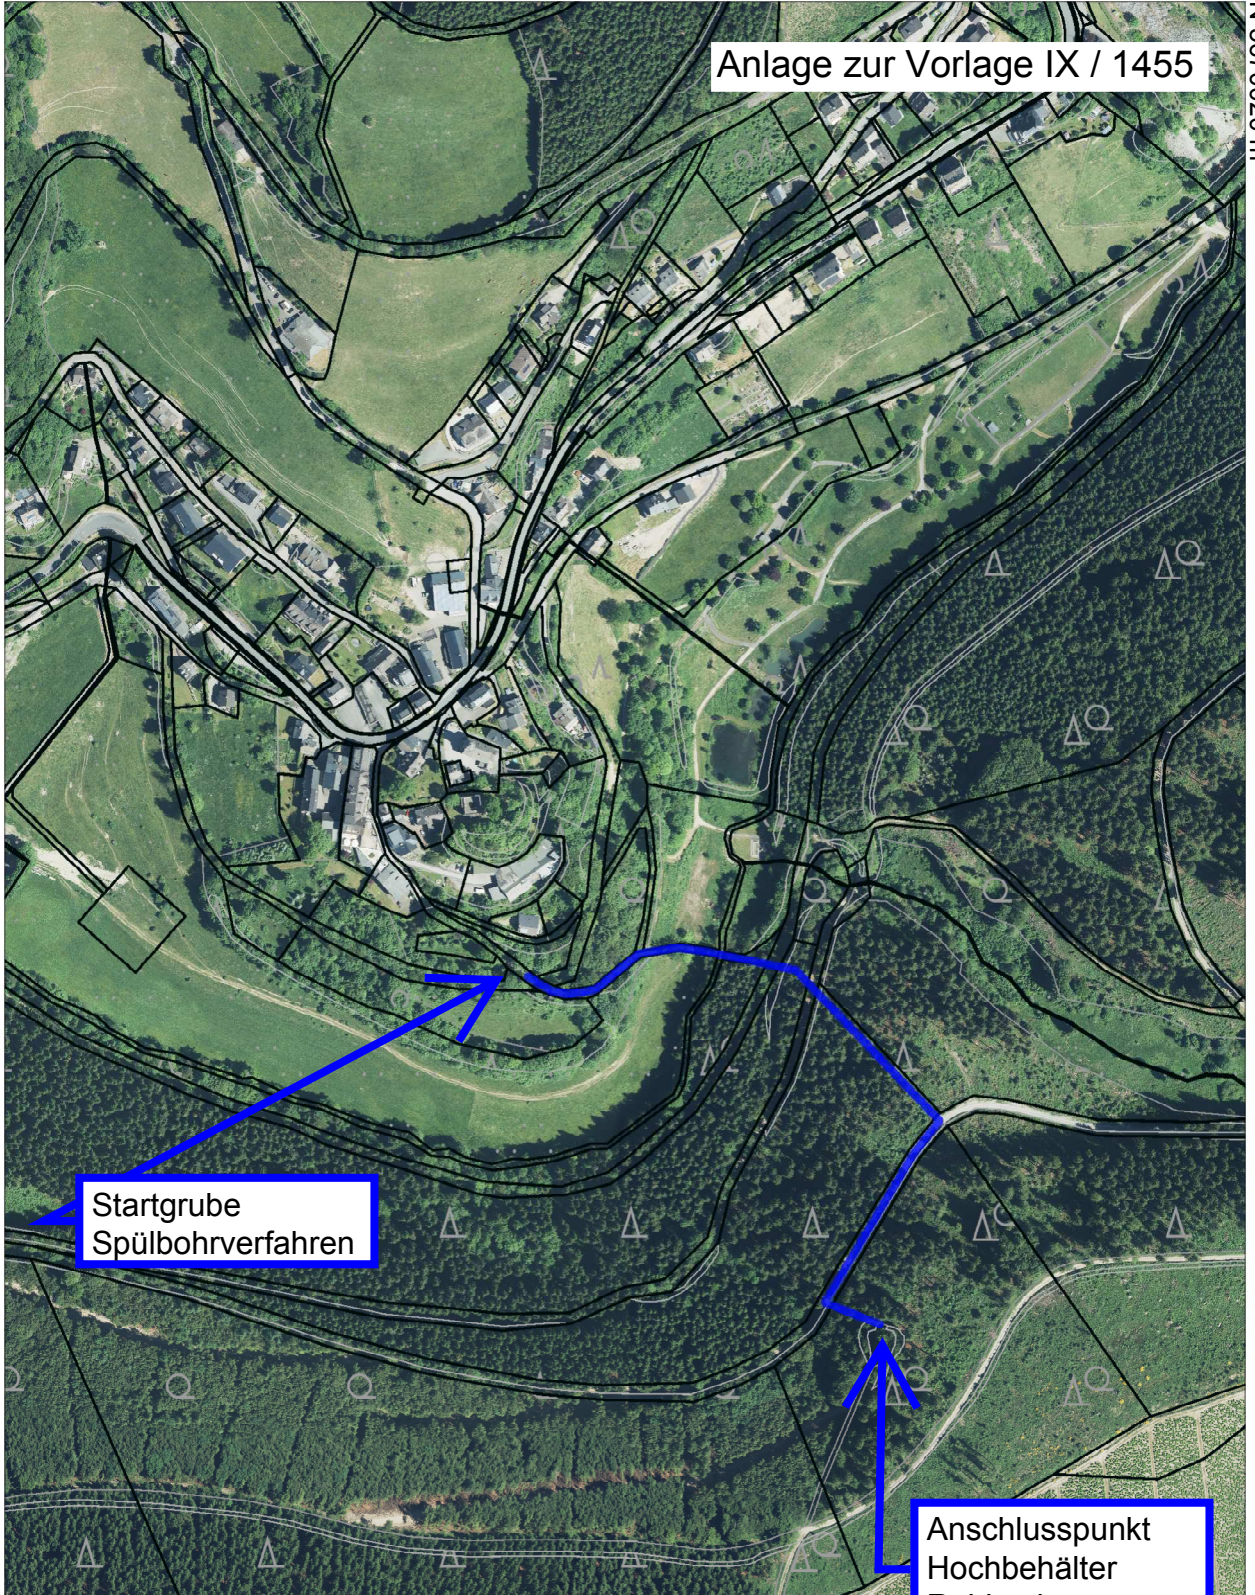

Startgrube
Spülbohrverfahren

Anschlusspunkt
Hochbehälter
Rehhecke

Titel	Stadt Schmallenberg Nordenau				
Inhalt	Ersatzverlegung der bestehenden Wasserleitung in neuem Trassenverlauf				
Institution					
Bearbeiter	Thomas Gräff	Datum	28.01.2020	Maßstab	1 : 5.000

N 5668715 m

E 459509 m