


# Grunderwerbsplan

Dipl.-Ing. Bernhard Burghaus  
Dipl.-Ing. Stephan Burghaus  
Öffentl. best. Vermessungsingenieure  
Alter Reitplatz 6, 57392 Schmallenberg  
Tel.: 02972 / 97747-0, mail@oebvi-burghaus.de

Schmallenberg, den 30. September 2019  
Maßstab 1:1000

Anlage 2 zur Vorlage IX/1468

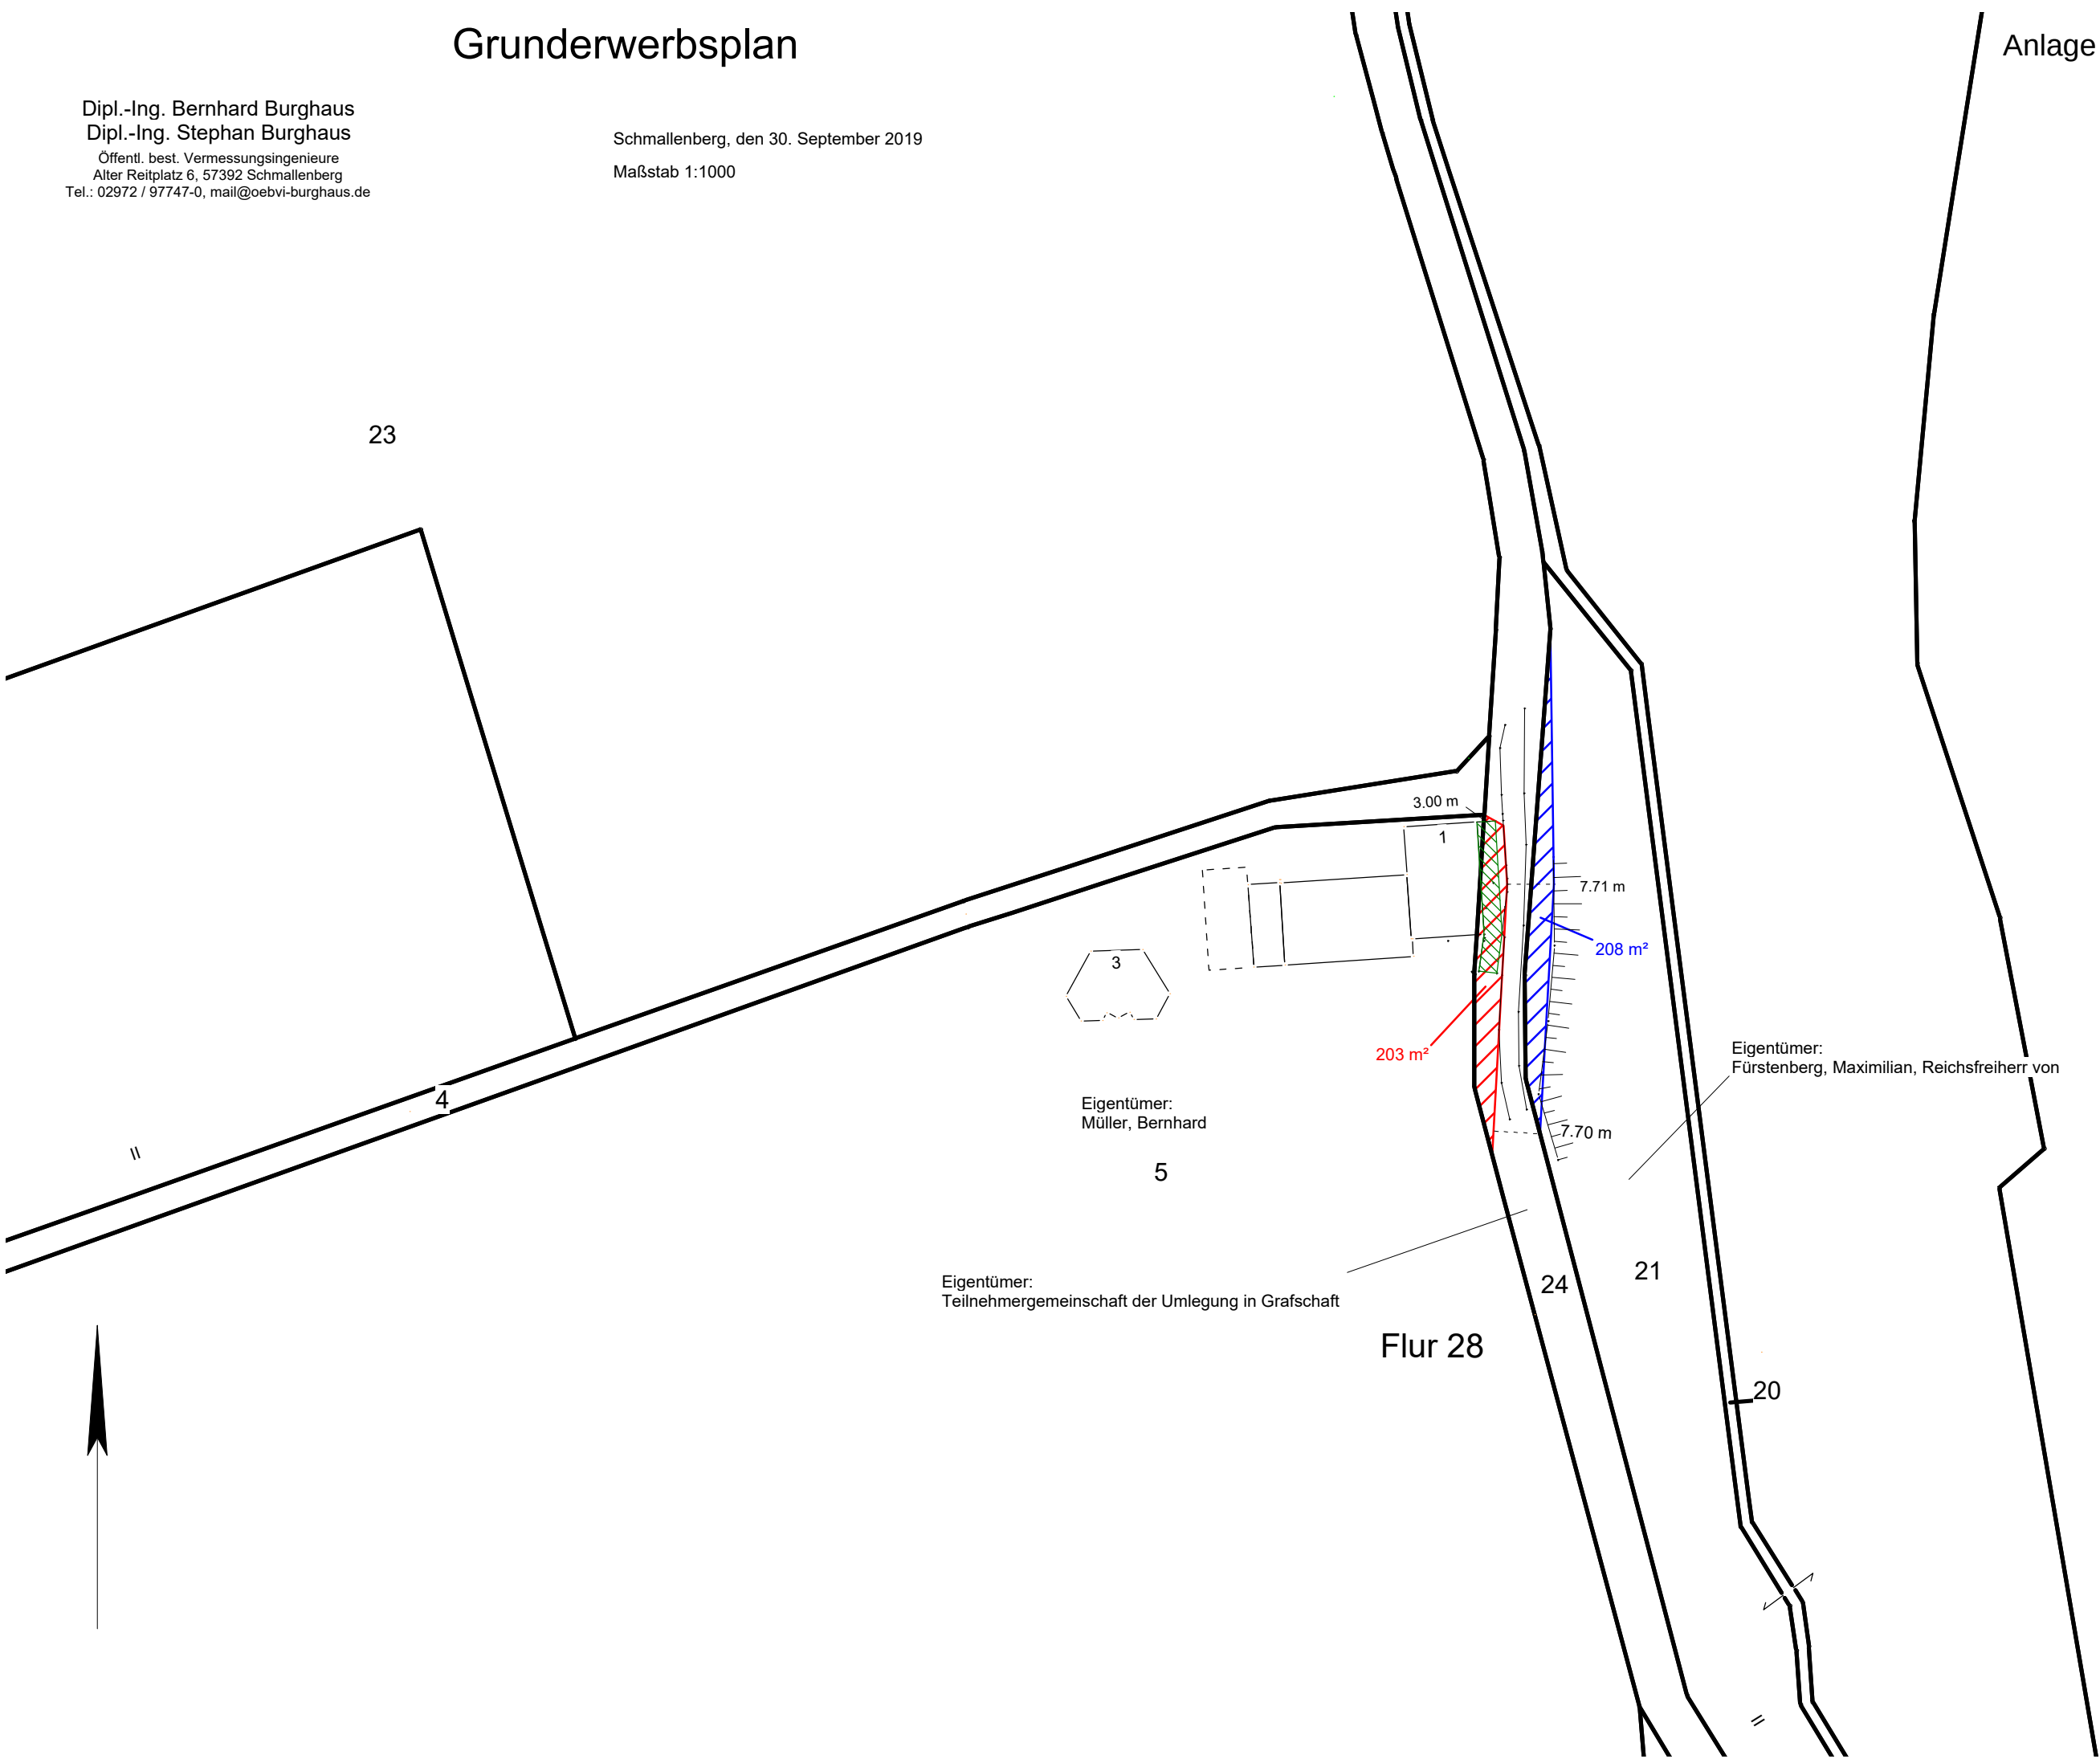

# Grunderwerbsplan

Dipl.-Ing. Bernhard Burghaus  
Dipl.-Ing. Stephan Burghaus  
Öffentl. best. Vermessungsingenieure  
Alter Reitplatz 6, 57392 Schmallenberg  
Tel.: 02972 / 97747-0, mail@oebvi-burghaus.de

Schmallenberg, den 30. September 2019  
Maßstab 1:500

