




35. Änderung

Katastervermessung - Ingenieurvermessung - Tiefbauplanung - Grundstücksbewertung

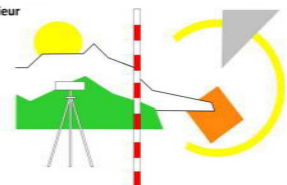

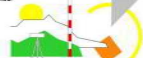

Titel	35. FNP - Änderung Ortsteil Oberkirchen	
Inhalt	Änderung von "Fläche für die Landwirtschaft" in "Wohngebiet"	Änderung von "Wohngebiet" in "Fläche für die Landwirtschaft"
Rechtskräftige Darstellung		
 O.B.V.I. Markus Schulte Öffentlich bestellter Vermessungsingenieur Bad Fredeburg Alter Bahnhof 15 57392 Schmalendorf Tel.: 02574 985650 Fax.: 02574 985650 e-mail: info@vermessung-schulte.de <u>Katastervermessung - Ingenieurbüro - Tiefbauplanung - Grundstücksbewertung</u> 		
Maßstab 1 : 2.500		

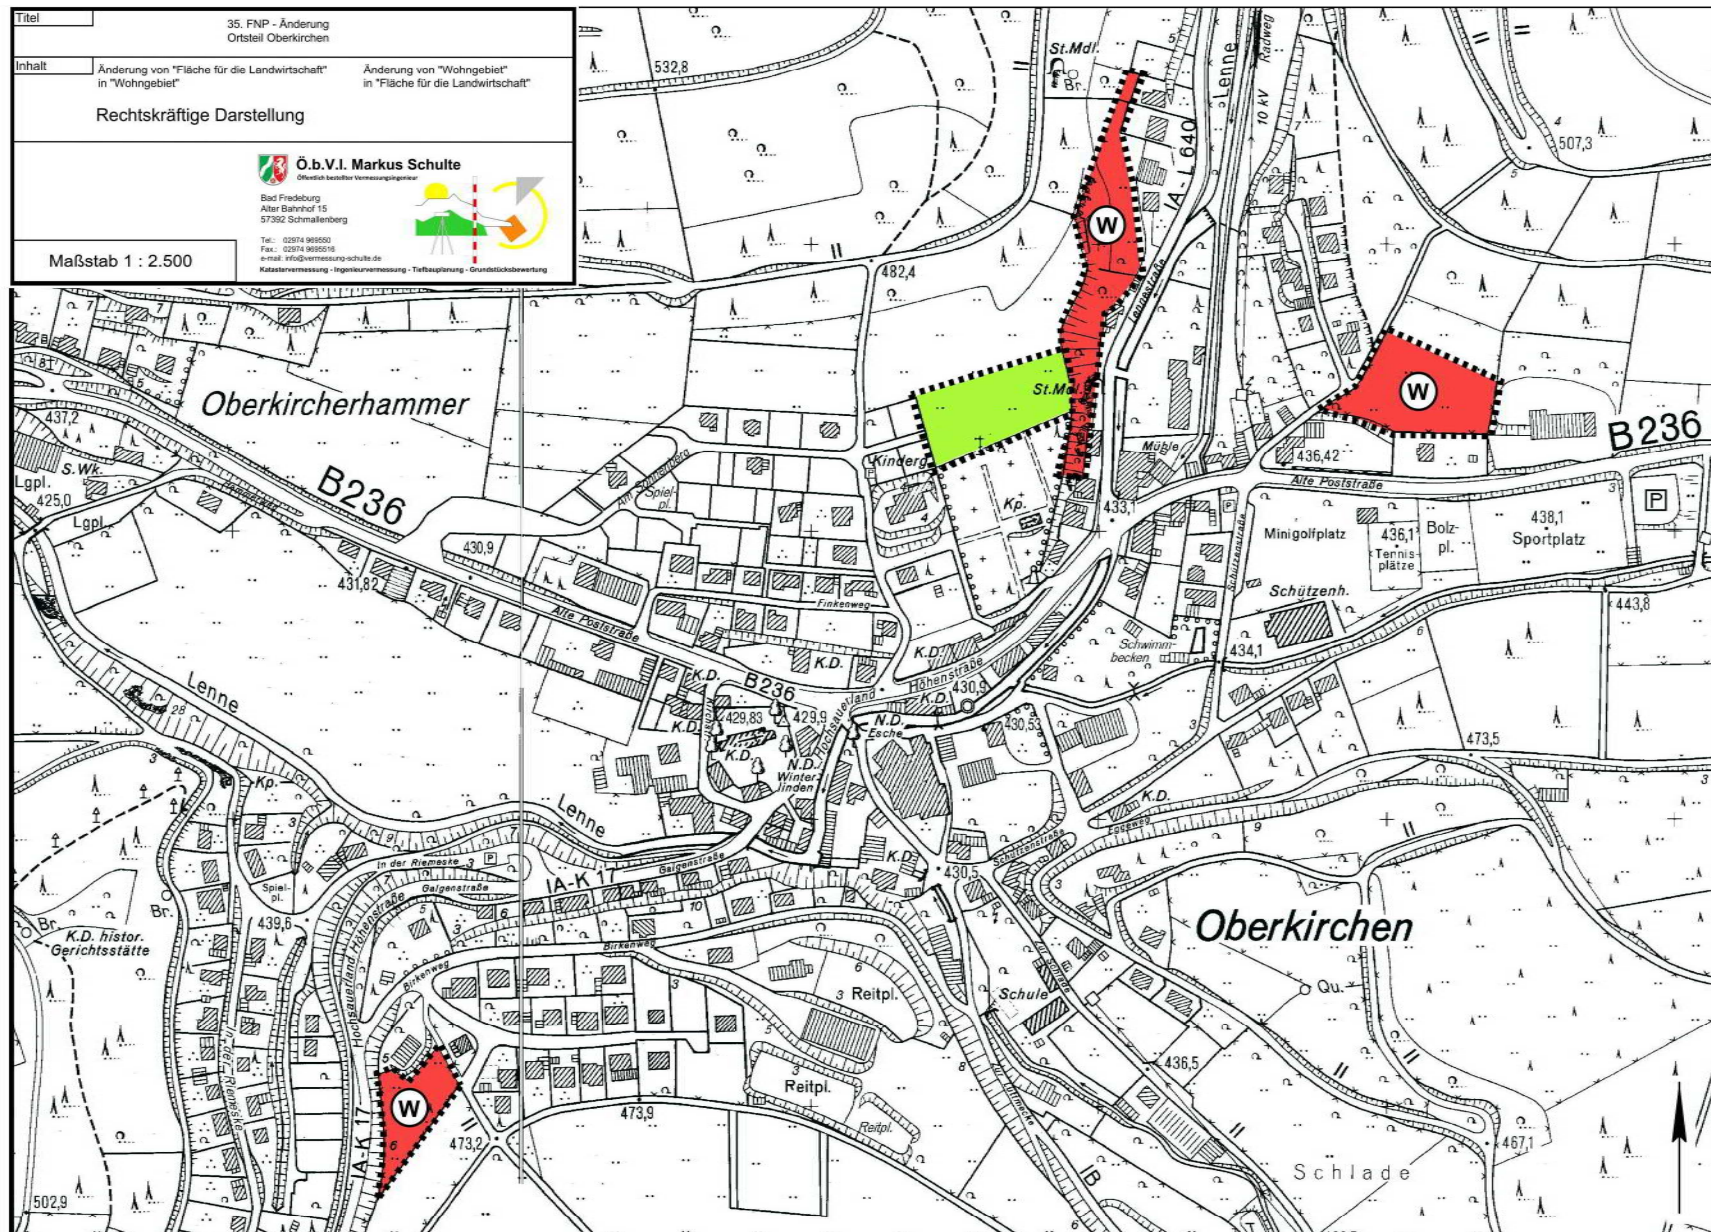


Zukünftige FNP-Darstellung im Änderungsbereich



Fläche für die Landwirtschaft
(gem. § 5 Abs. 2 Nr. 9a BauGB)



Wohnbaufläche
(gem. § 5 Abs. 2 Nr.1 BauGB i.V.m. § 1 Abs. 1 Nr. 1 BauNVO)

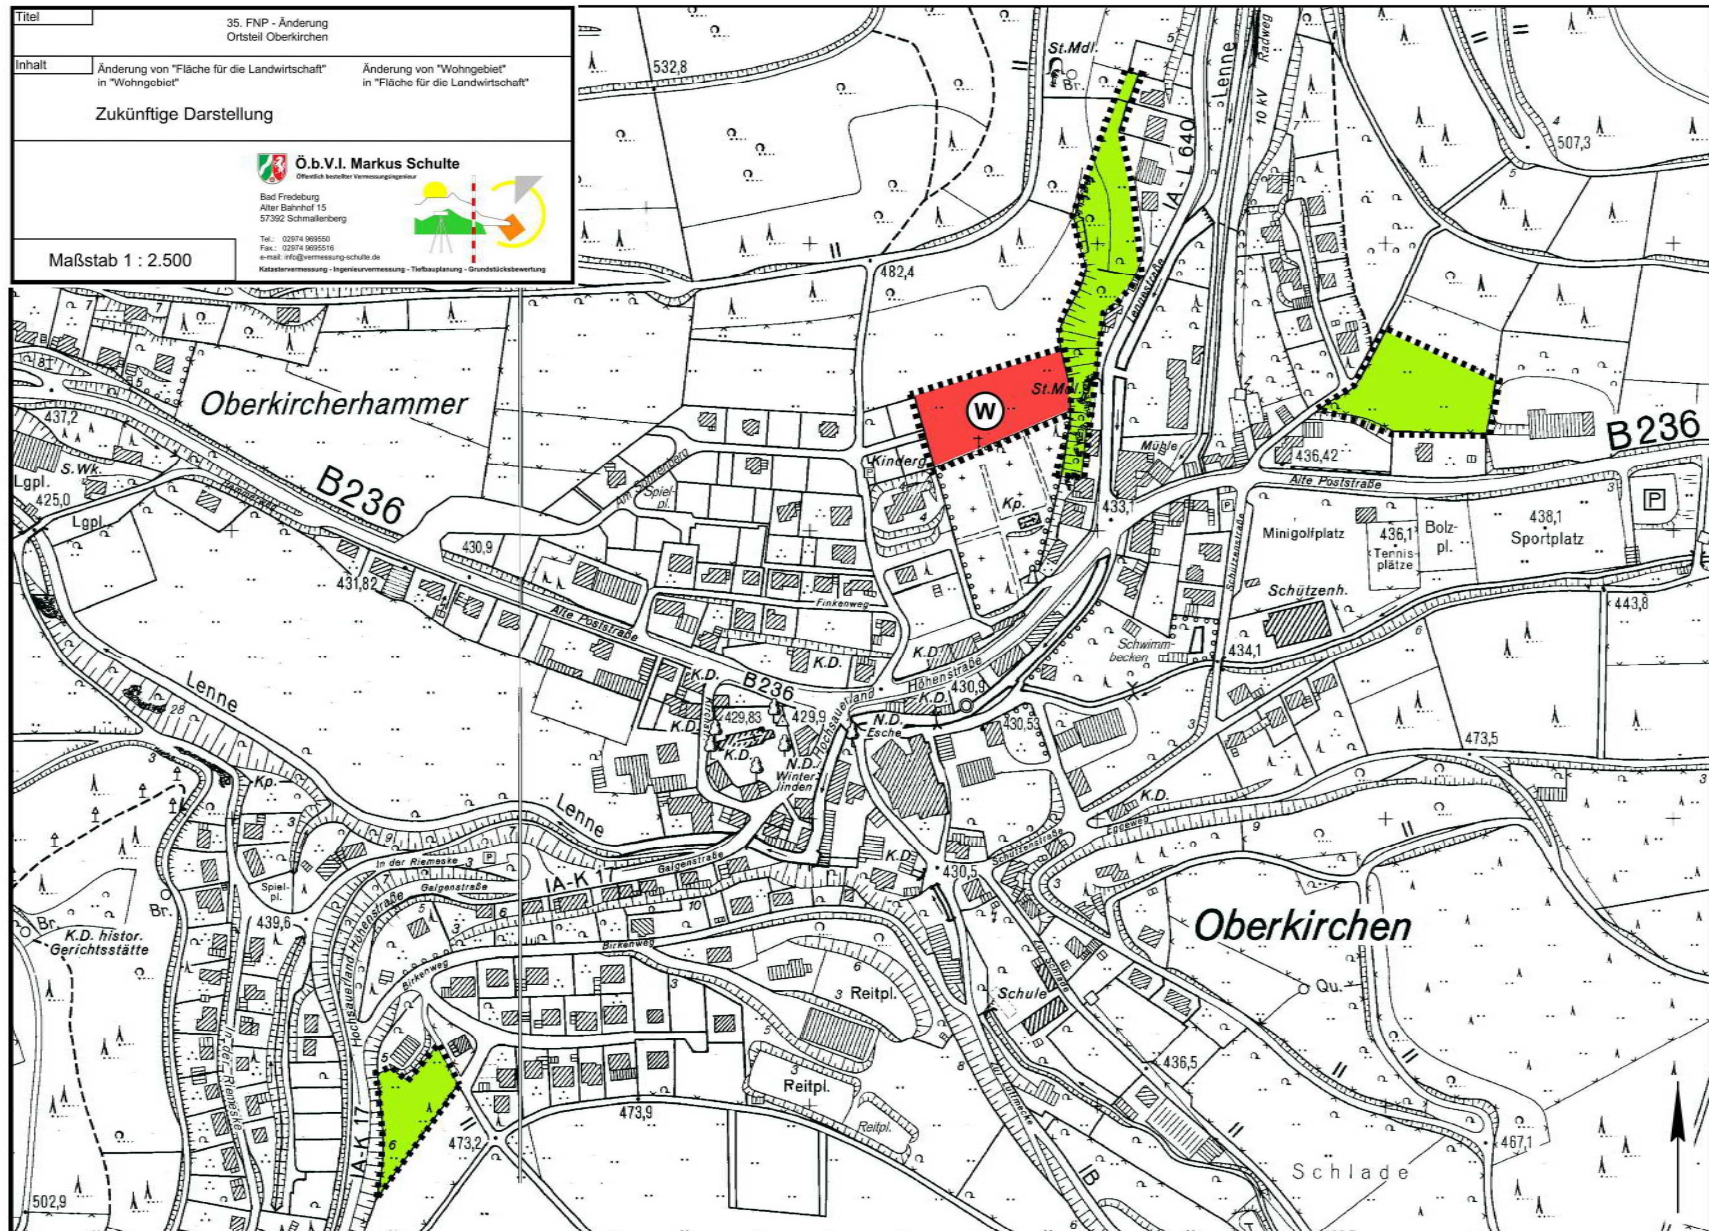

Verfahrensvermerke

(1) Der Aufstellungsbeschluss gem. § 2 Abs. 1 BauGB zur 35. Änderung des Flächennutzungsplanes der Stadt Schmallenberg im Ortsteil Oberkirchen wurde vom Rat der Stadt am _____ gefasst.
Der Beschluss ist entsprechend der Hauptsatzung der Stadt Schmallenberg am _____ ortsüblich bekannt gemacht worden.

Schmallenberg, den _____

Der Bürgermeister

(2) Die frühzeitige Unterrichtung der Öffentlichkeit gem. § 3 Abs. 1 BauGB erfolgte durch öffentlichen Aushang der Vorentwurfs-Planungsunterlagen in der Zeit vom _____ bis einschl. _____

Schmallenberg, den _____

Der Bürgermeister

(3) Die frühzeitige Beteiligung der berührten Nachbargemeinden, Behörden und sonstigen Träger öffentlicher Belange gem. den §§ 2 Abs. 2 und 4 Abs. 1 BauGB erfolgte mit Schreiben vom _____.
Zur Äußerung im Hinblick auf Umfang und Detaillierungsgrad der Umweltprüfung sowie Überlassung aller sachdienlichen Informationen wurde aufgefordert.

Schmallenberg, den _____

Der Bürgermeister

(4) Der Rat der Stadt Schmallenberg hat am _____ den Entwurf der FNP-Änderung gebilligt und dessen öffentliche Auslegung gem. § 3 Abs. 2 BauGB beschlossen.

Schmallenberg, den _____

Der Bürgermeister

(5) Der Entwurf der FNP-Änderung hat mit Begründung gem. § 3 Abs. 2 BauGB vom _____ bis einschl. _____ öffentlich ausgelegen.
Die Beteiligung der berührten Behörden gem. § 4 Abs. 2 BauGB erfolgte gem. § 4a Abs. 2 BauGB zeitgleich. Die Aufforderung zur Stellungnahme erging mit Schreiben vom _____.
Ort, Zeit und Dauer der öffentlichen Auslegung gem. § 3 Abs. 2 BauGB sind entsprechend der Hauptsatzung der Stadt Schmallenberg am _____ ortsüblich bekannt gemacht worden.

Schmallenberg, den _____

Der Bürgermeister

(6) Über die im Rahmen der öffentlichen Auslegung abgegebenen Stellungnahmen hat die Stadtvertretung Schmallenberg am _____ abwägend entschieden, die Abwägungsentscheidungen aus den frühzeitigen Beteiligungsverfahren wurden bestätigt.
In gleicher Sitzung wurde der Feststellungsbeschluss zur 35. Änderung des Flächennutzungsplanes der Stadt Schmallenberg gefasst. Die zugehörige Begründung sowie die zusammenfassende Erklärung wurden beschlossen.

Schmallenberg, den _____

Bürgermeister : _____

Ratsmitglied : _____

Schriftführer : _____

(7) Die 35. Änderung des Flächennutzungsplanes der Stadt Schmallenberg, Ortsteil Oberkirchen, wird mit Verfügung Az. _____ vom _____ gem. § 6 Abs. 1 BauGB genehmigt.

Bezirksregierung Arnsberg
Im Auftrag
Der Bürgermeister

(8) Die Erteilung der Genehmigung sowie Ort und Zeit der Einsichtnahmemöglichkeit der Planungsunterlagen der FNP-Änderung für Jedermann sind entsprechend der Hauptsatzung der Stadt Schmallenberg am _____ ortsüblich bekannt gemacht worden.

Die 35. Änderung des Flächennutzungsplanes der Stadt Schmallenberg ist mit dieser öffentlichen Bekanntmachung am _____ in Kraft getreten.

Schmallenberg, den _____

Rechtsgrundlagen dieser Flächennutzungsplanänderung:

- Baugesetzbuch (BauGB)
 - Baunutzungsverordnung (BauNVO)
 - Planzeichenverordnung (PlanzV)
 - Gemeindeordnung NRW (GO NW)
 - Gesetz über die Umweltverträglichkeitsprüfung (UVPg)
- (in den jeweils z.Z. gültigen Fassungen)

Bescheinigung :

Die Übereinstimmung dieser Plankopie mit dem Originaldokument einschließlich aller Darstellungen und Verfahrensvermerke wird hiermit bescheinigt.

Schmallenberg, den _____

Der Bürgermeister
Im Auftrag