






Titel	Erhaltungsinvestitionen Straßen und Radwege		
Inhalt	Lageplan Schanze		
Institution	Stadt Schmallenberg		
Bearbeiter	Jens Schulte	Datum	28.07.2020
		Maßstab	1 : 2.000

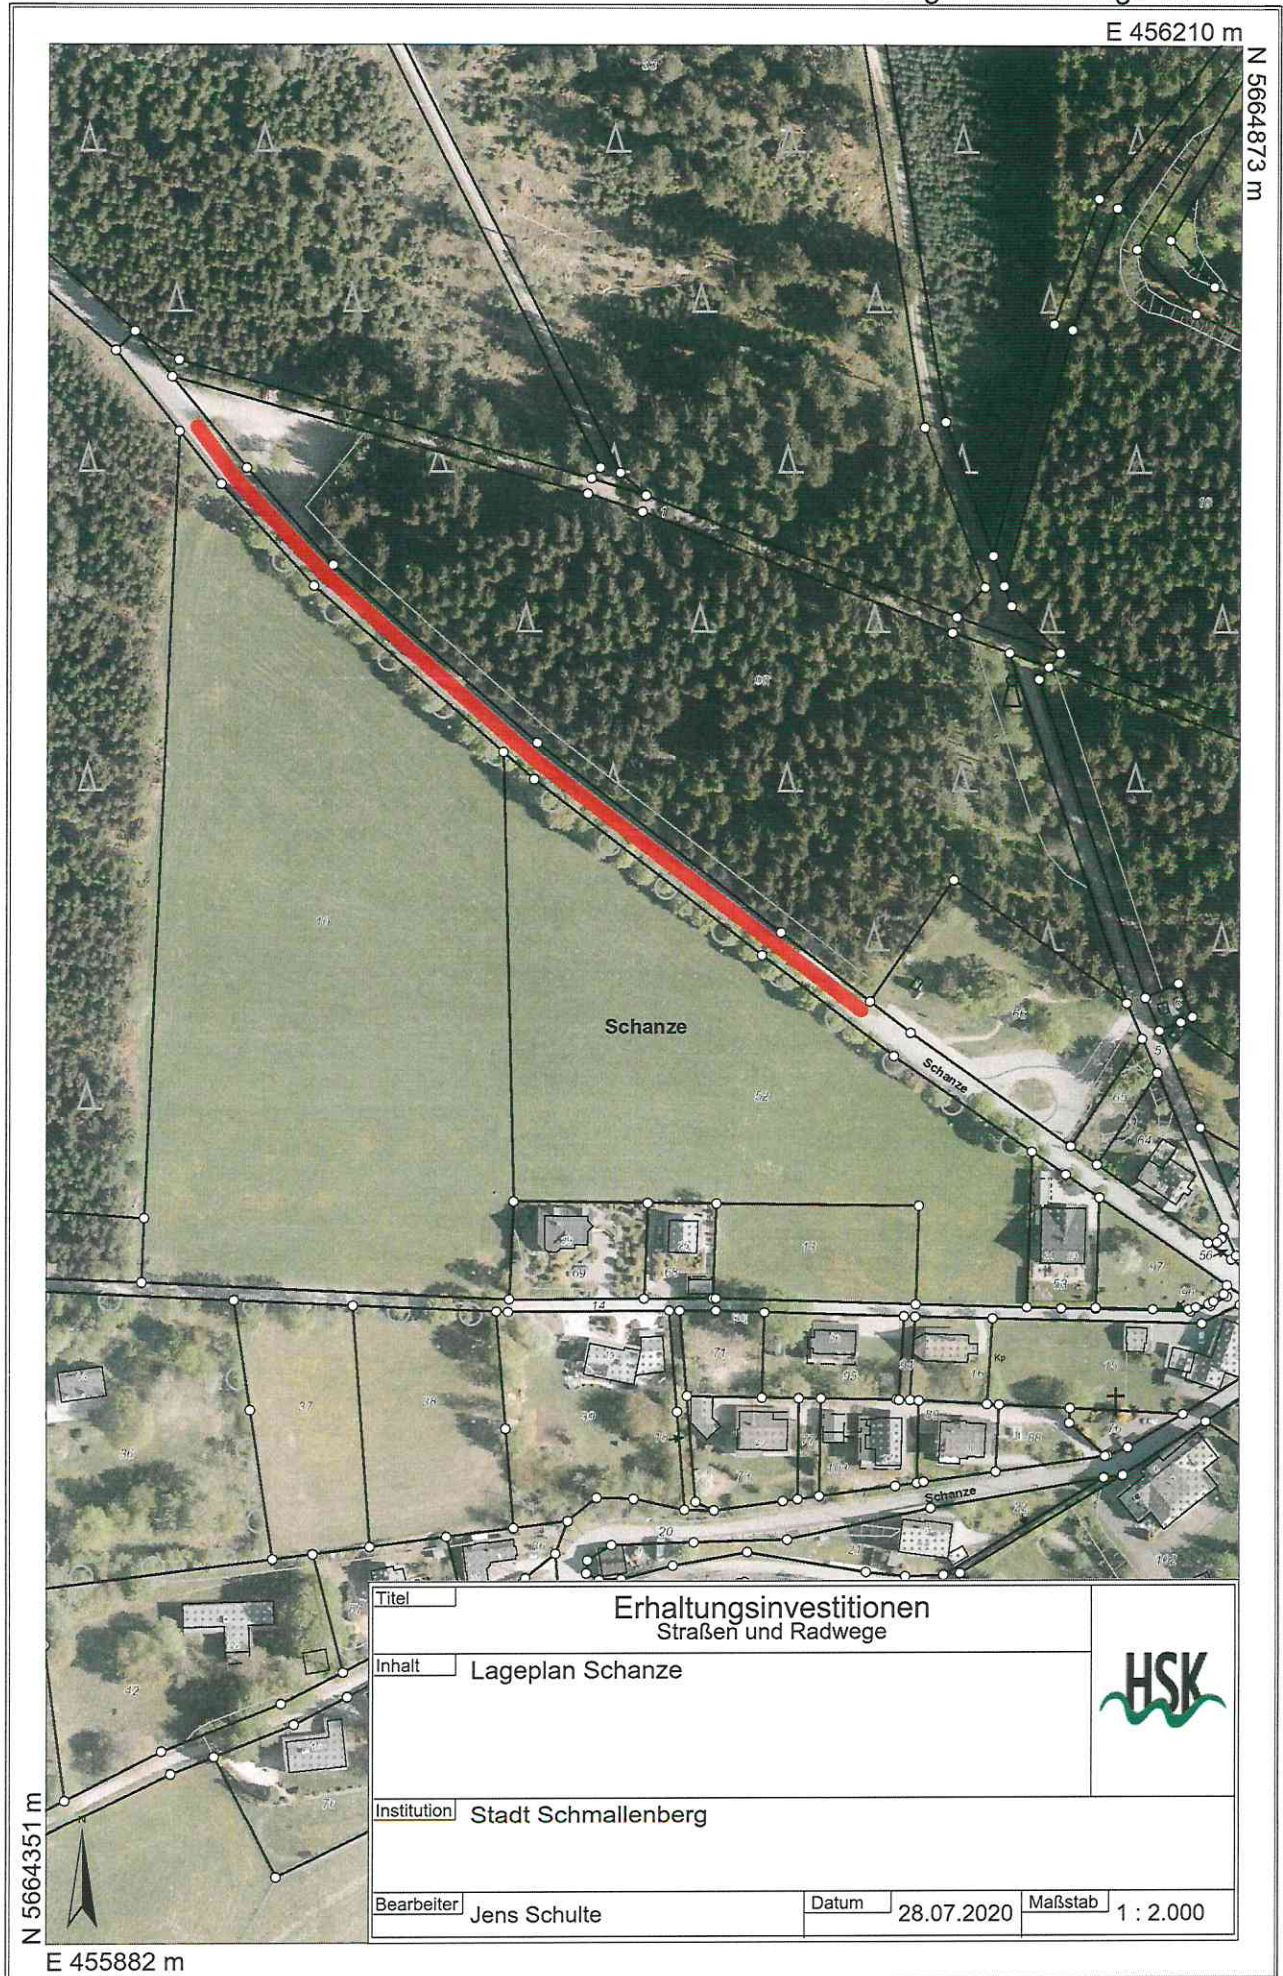

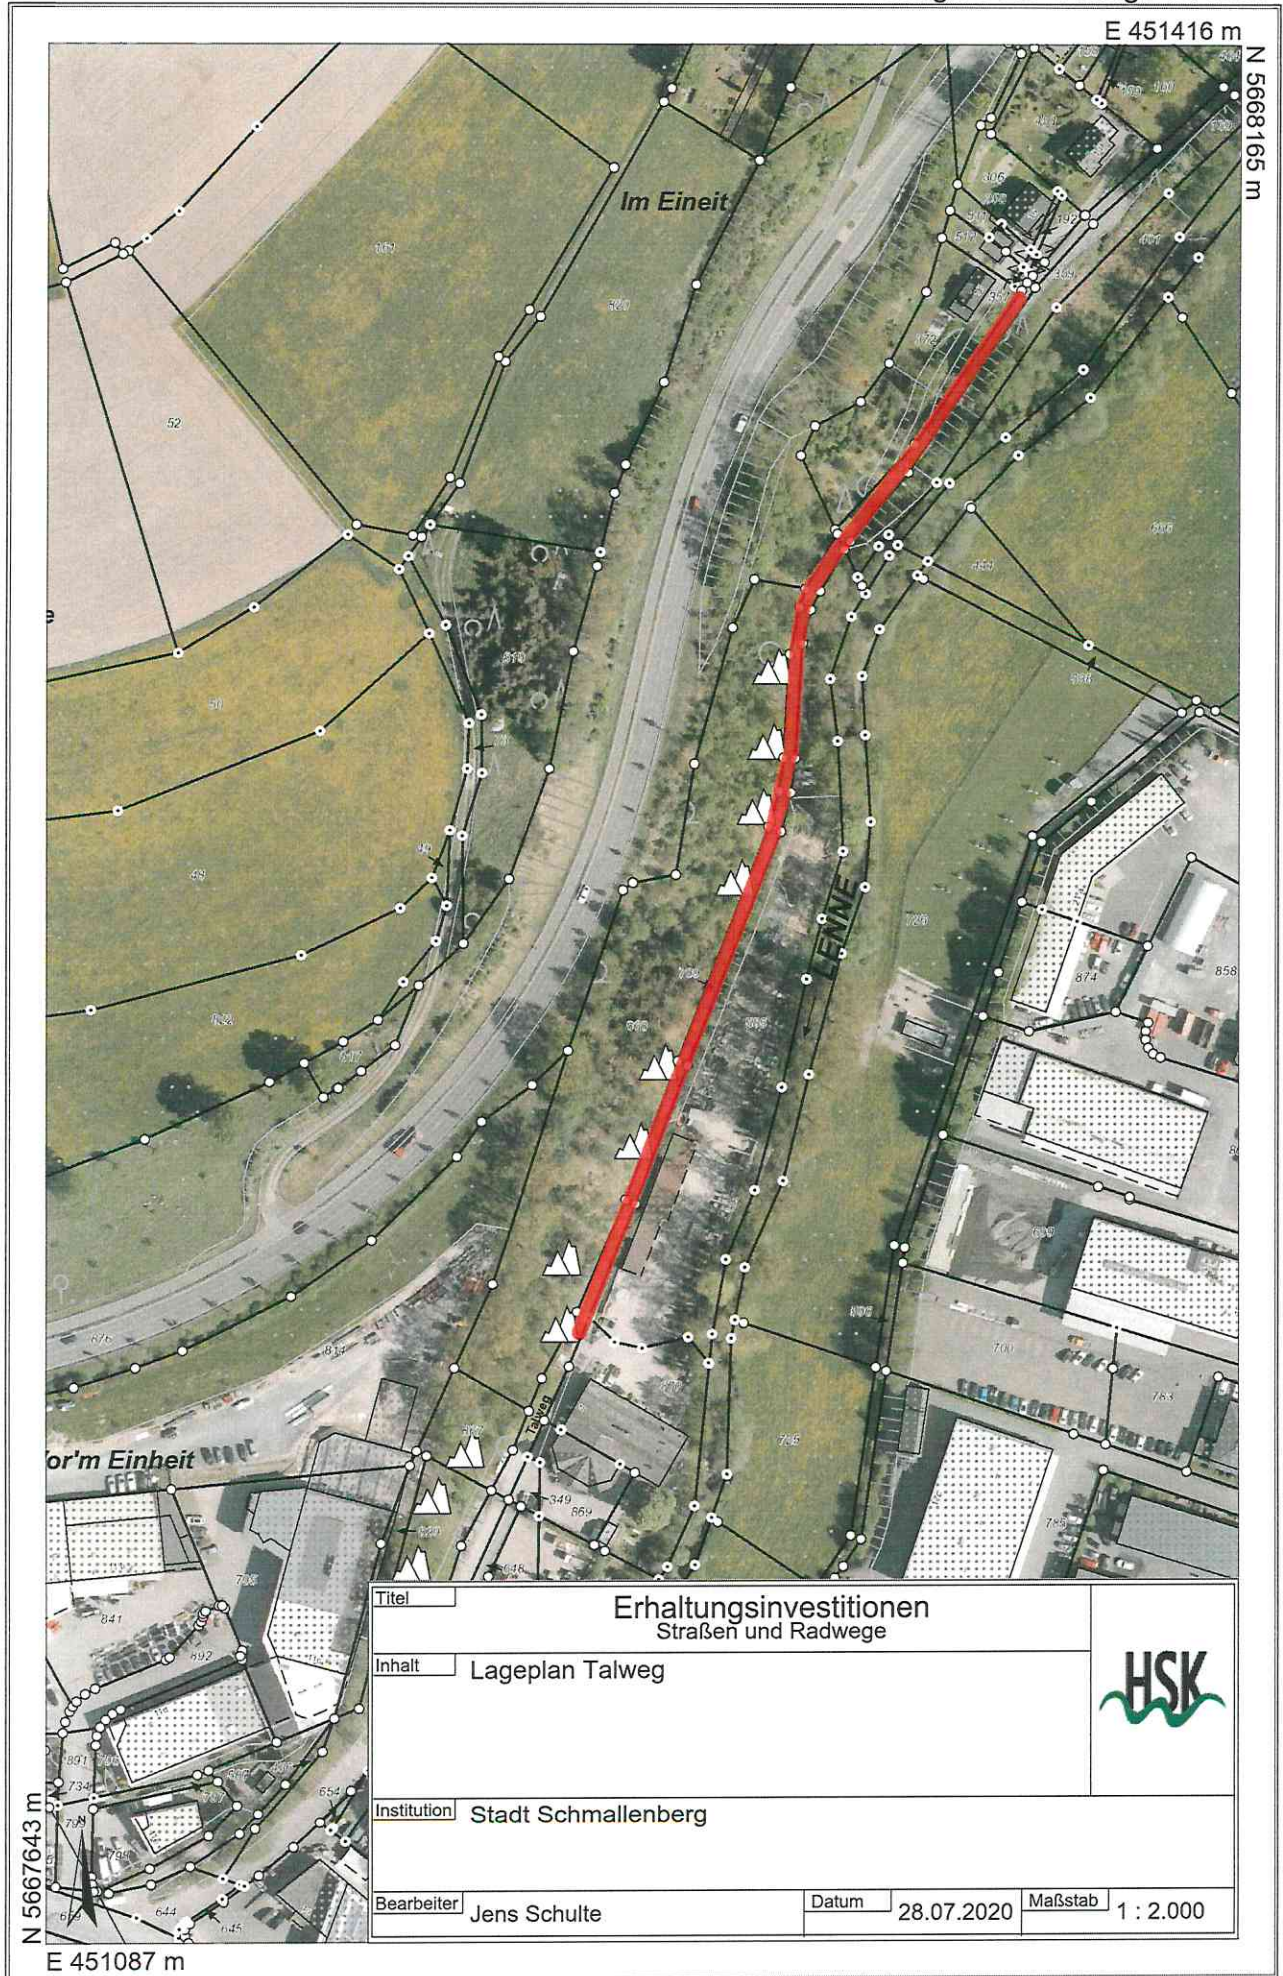

E 449677 m

N 5667097 m

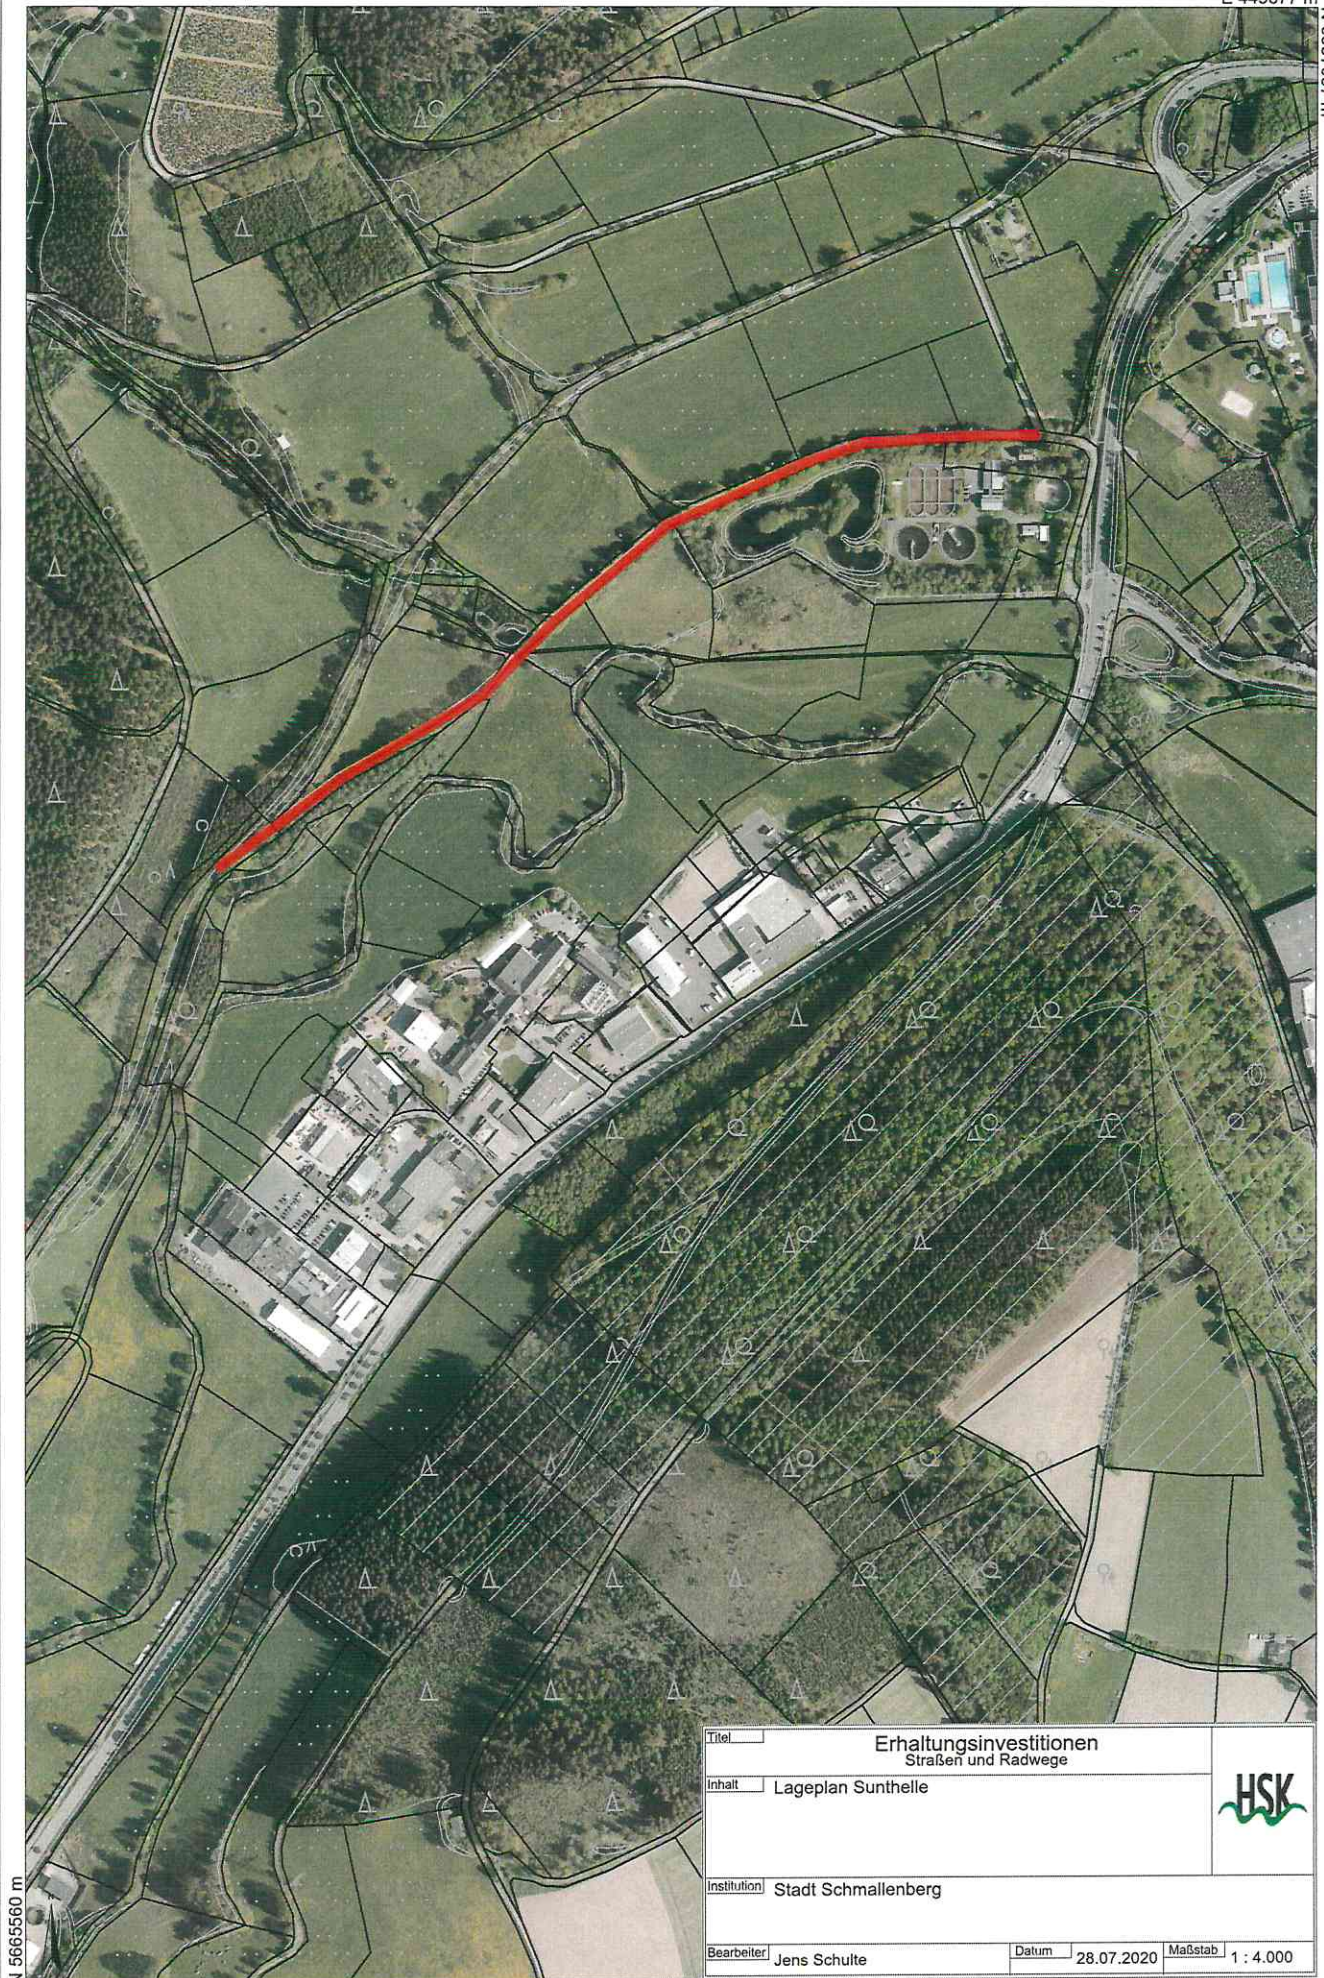

N 5665560 m


E 448673 m

Titel			
Erhaltungsinvestitionen Straßen und Radwege			
Inhalt			
Lageplan Sunthelle			
Institution			
Stadt Schmallenberg			
Bearbeiter			
Jens Schulte		Datum	28.07.2020
		Maßstab	1 : 4.000



E 461247 m

N 5668572 m

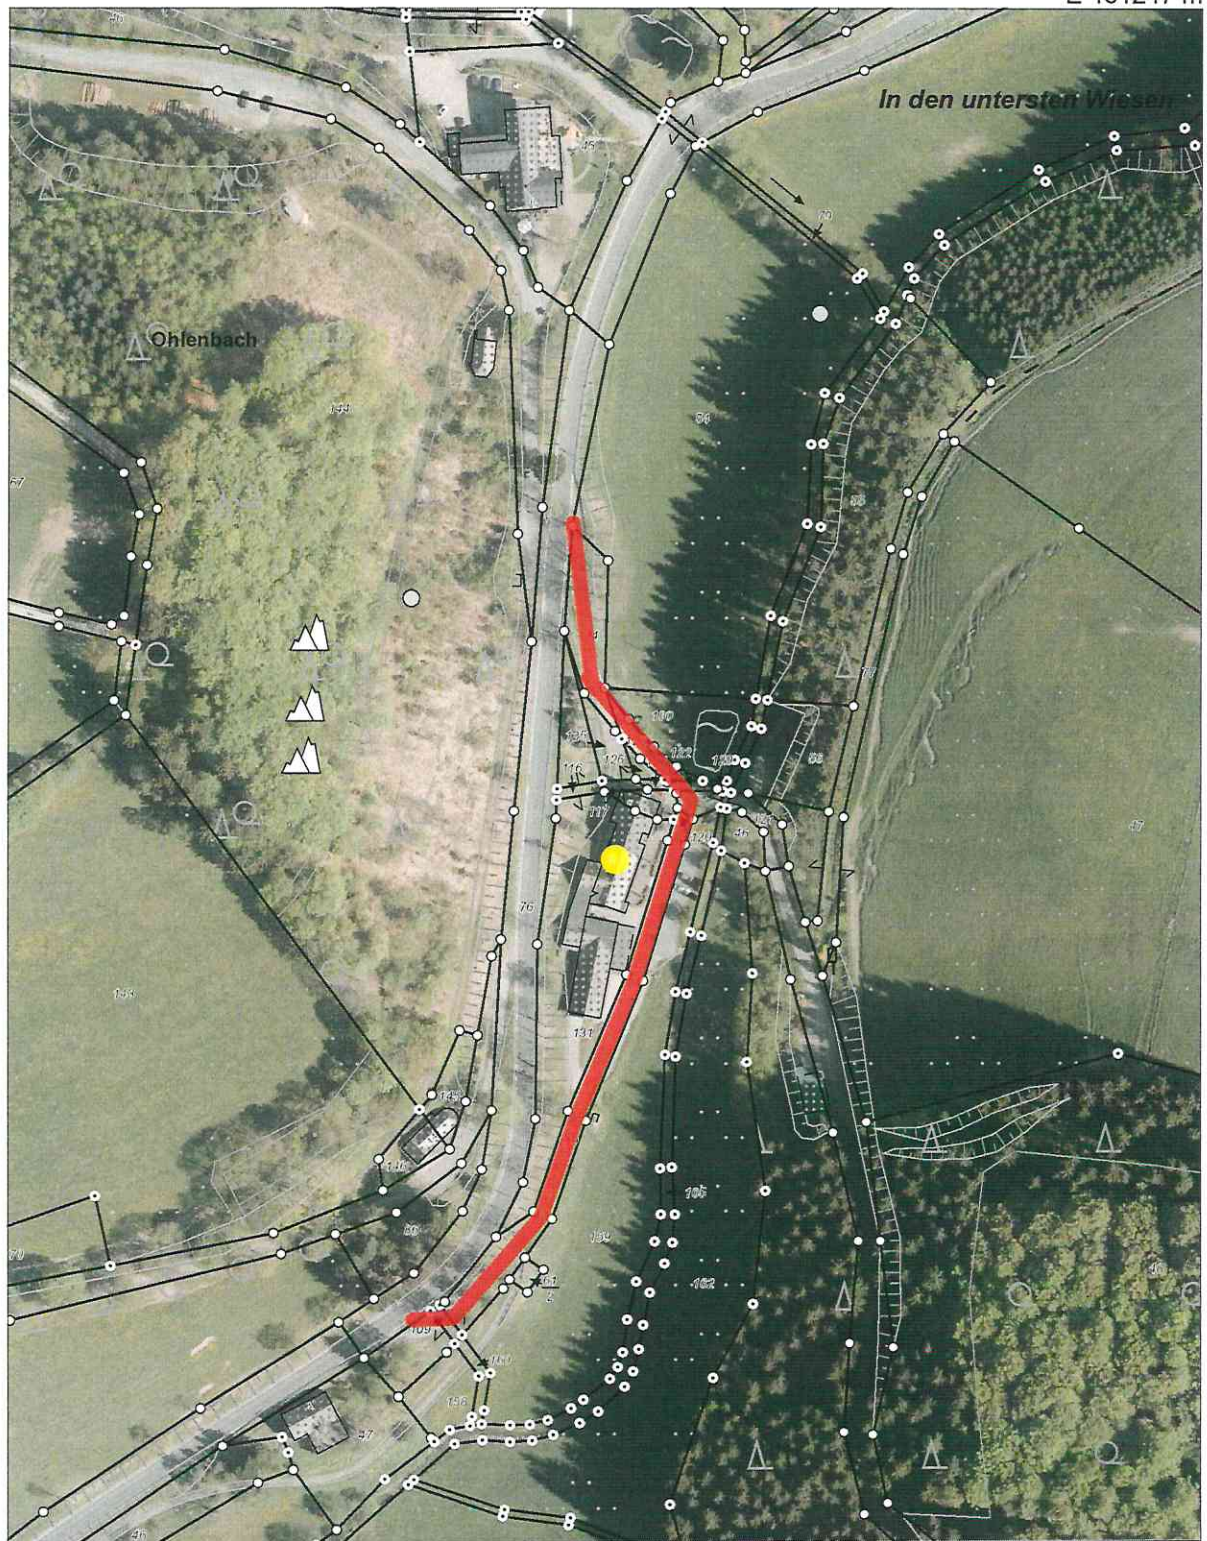

N 5668050 m

E 460919 m

Titel	Erhaltungsinvestitionen Straßen und Radwege		
Inhalt	Lageplan Ohlenbach		
Institution	Stadt Schmallenberg		
Bearbeiter	Jens Schulte	Datum	28.07.2020
		Maßstab	1 : 2.000

