


- Entwicklung standortgerechter Laubgehölze (im Rahmen sukzessiver Prozesse)
- Rodung standortfremder Nadelgehölze
- Anlage / Erweiterung Uferrandstreifen (b = 10 m)
- Entnahme Böschungssicherung
- punktuelle Entnahme Böschungssicherung
- Abbruch marode Zaunanlage
- Wiederherstellung der ökologischen Durchgängigkeit
- Stationierung Leibe (GSK3C)

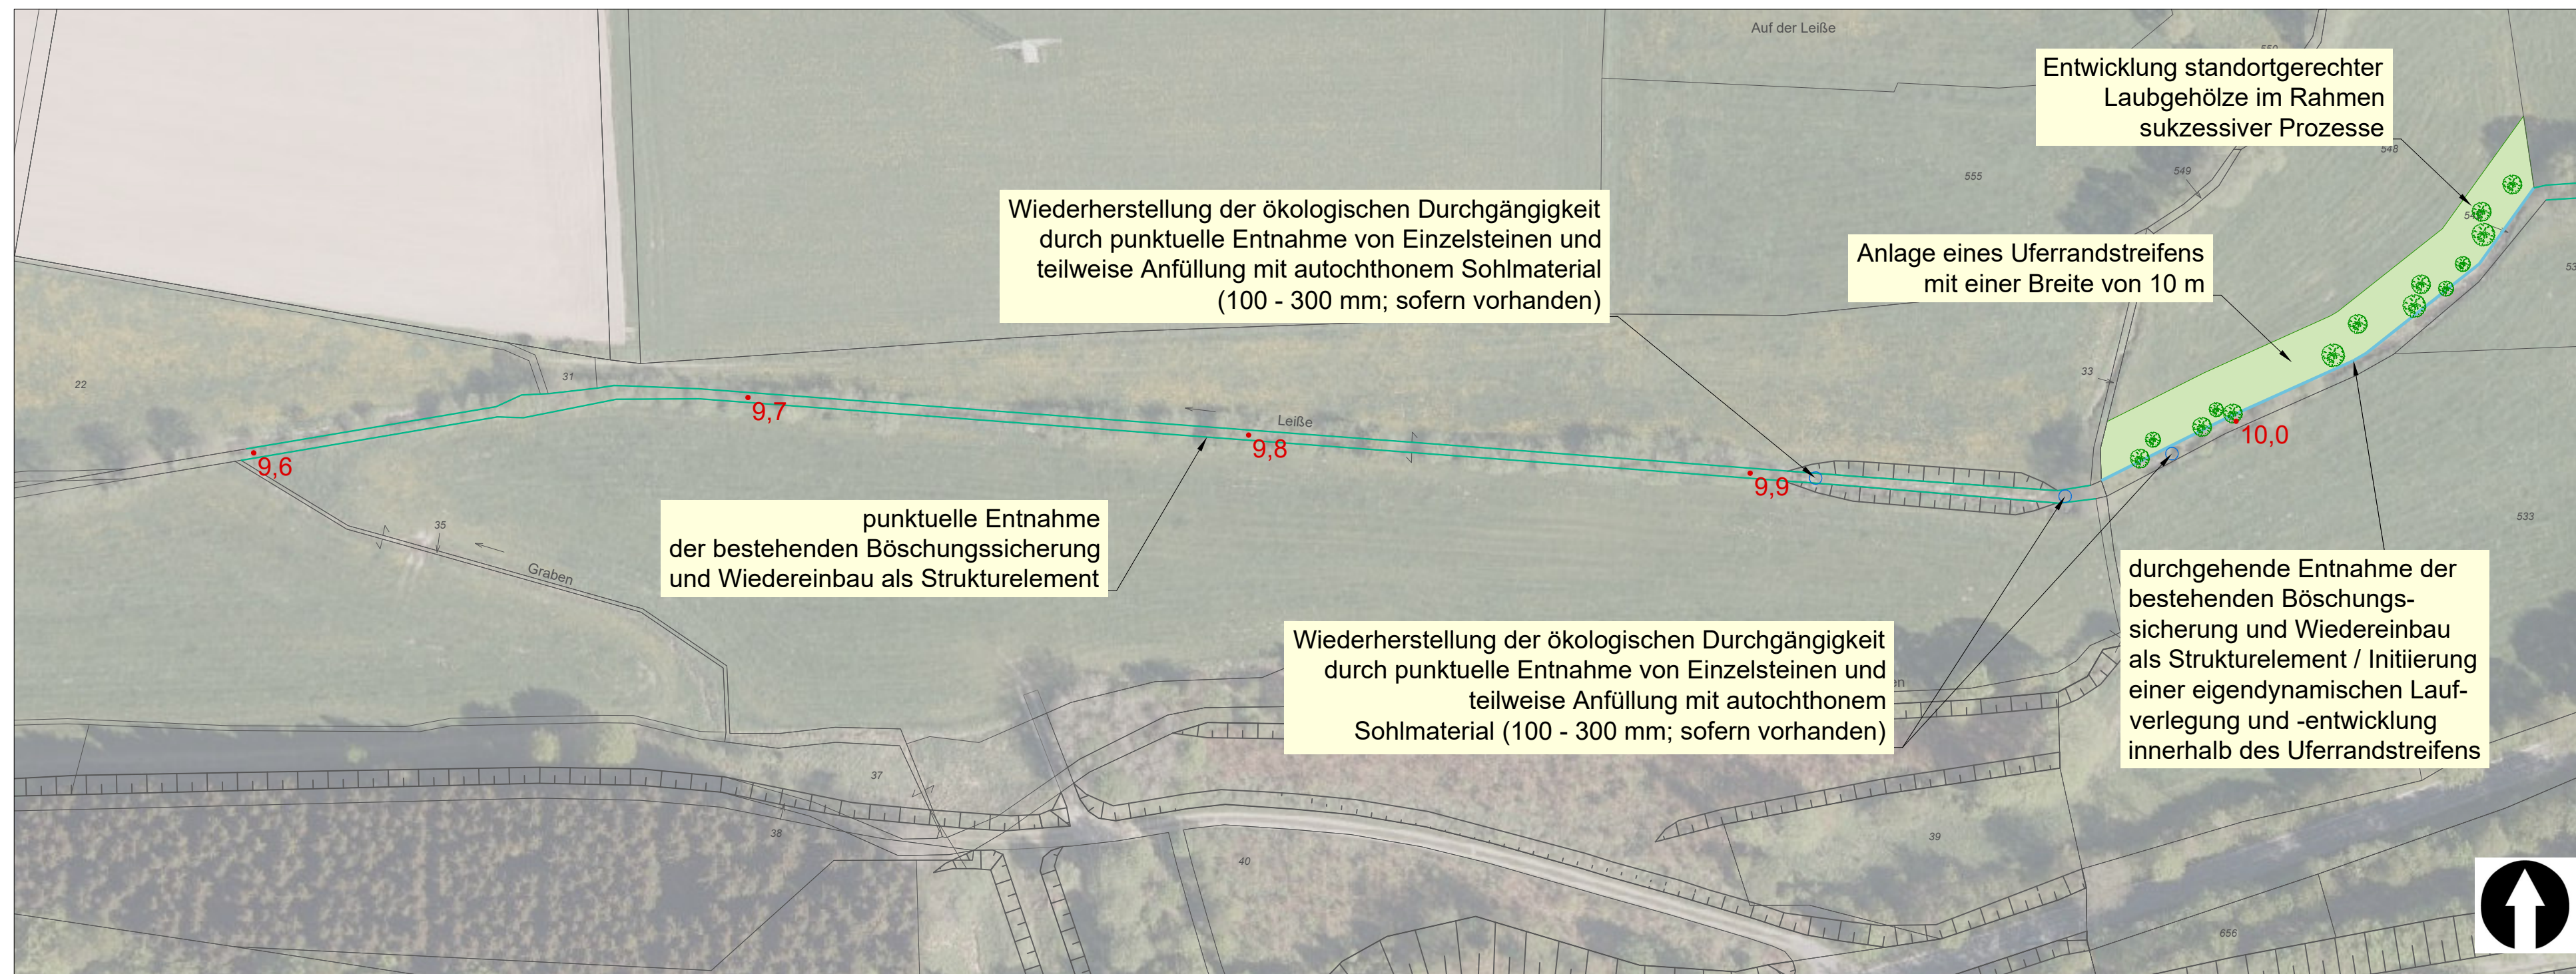

Auftraggeber:	 Stadt Schmollenberg	Unterm Werth 1 57392 Schmollenberg
Projekt:	Strukturverbessernde Maßnahmen an Fretzelt und Leißa in Bad Fredeburg (Schmollenberg) Genehmigungsantrag nach § 68 WHG / Erlaubnisantrag nach § 22 LWG	
Karte 3.2:	Lageplan Planung Leißa	
Maßstab: 1:1.000	Bearbeitung: A. Siekmann	Datum: Höxter, im März 2020
Auftragnehmer:		
 UIH Planungsbüro Landschaftsarchitekten Figura-Schackers PartGmbH		