Anlage zu Vorlage X / 98

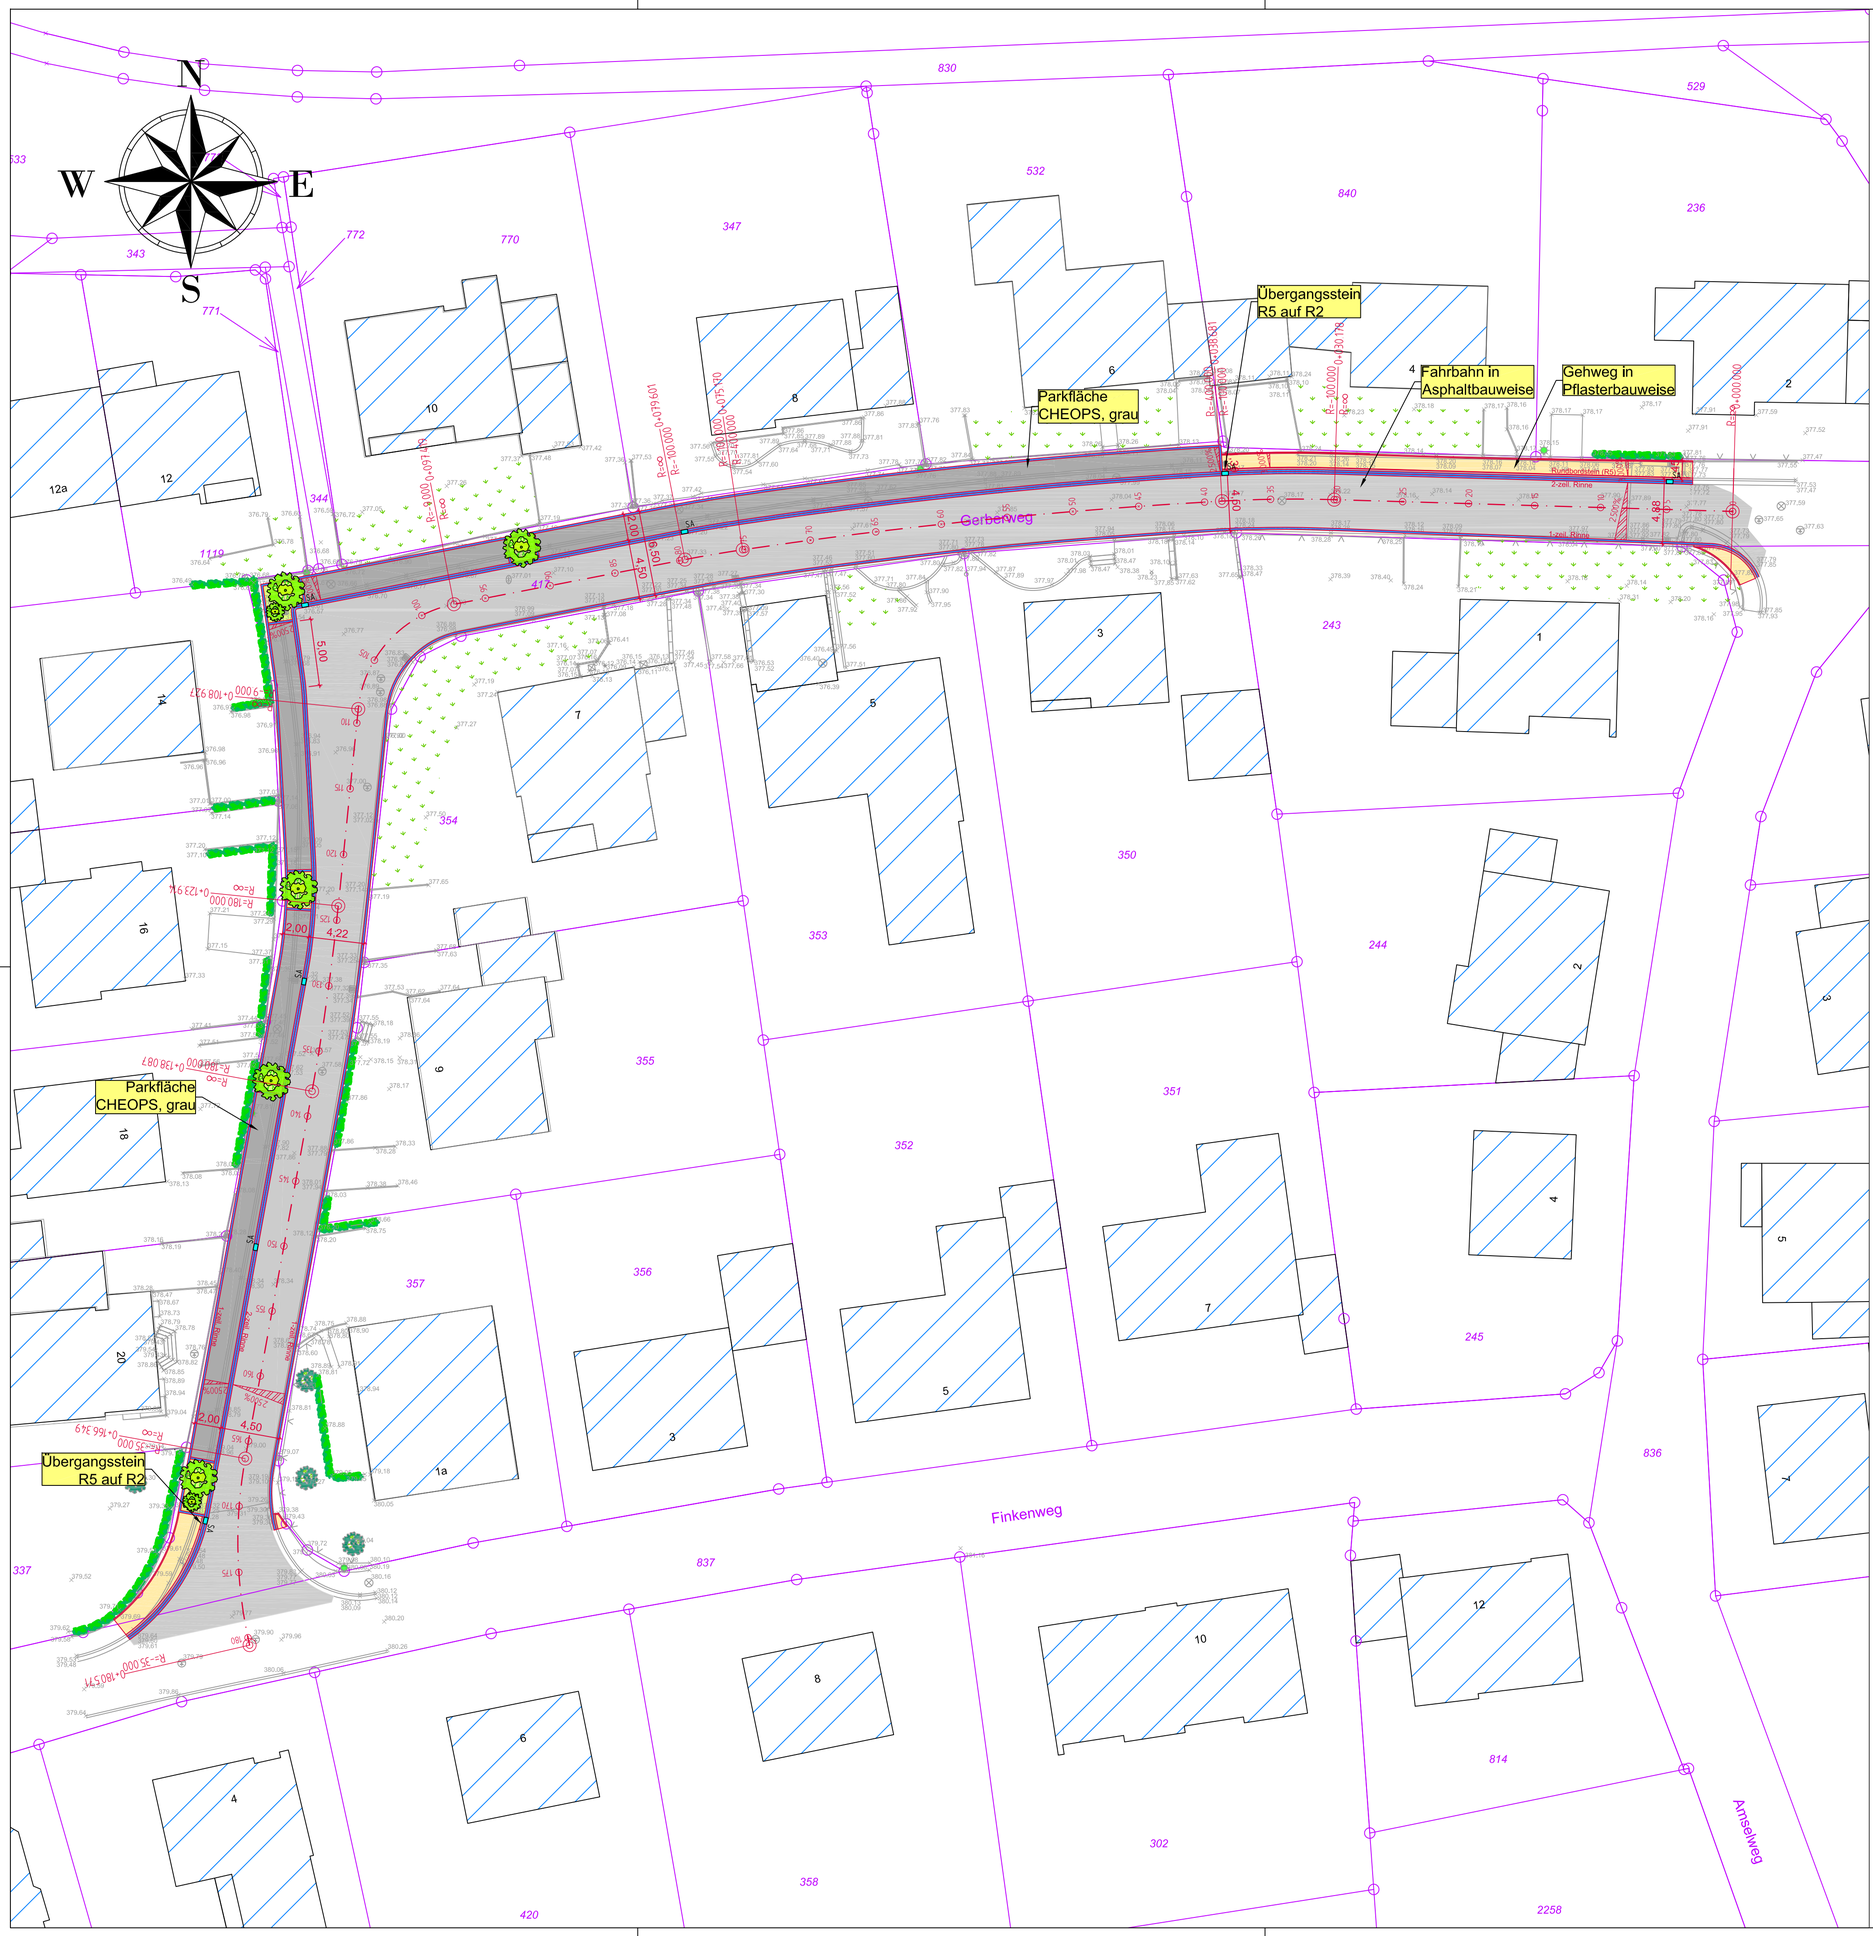

Legende Straßenbau (Planung)

Planung:

- Fahrbahn
- Parkfläche CHEOPS
- Gehweg
- Rinnenanlage
- Bordanlage
- Straßenablauf 30*50
- Baum

Achsbeschriftung:

- Querneigung
- Hochpunkt
- Tiefpunkt
- Neigungsbrechpunkt

Legende Bestand

Kataster:

- Flurgrenze, Grenze
- Grenzpunkt
- 120 Flurstücksnummer

Flächen Bestand:

- Pflasterfläche
- Asphaltfläche
- Grünfläche

Topographie:

- Hydrant
- Wasserschieber
- Lampe
- Schild
- Rohrpfosten, Mast
- Kanaldeckel
- Straßenablauf
- Grenzstein
- Zaun
- Böschung
- Hecke / Büsche
- Baum
- Mauer

Index	Datum	Name	Geändert
....	.....	.....	.....

Änderungen

Planverfasser:

SCHMIDT
Ingenieurbüro für Bauwesen

Wiesenkamp 1
Telefon 02723 / 9670-0

57368 Lennestadt
Telefax 02723 / 9670-18
info@bauing-schmidt.de

	Datum	Zeichen
bearbeitet	April 2020	Sa
gezeichnet	April 2020	Gu
geprüft		
Plangröße	0,78 * 0,59	

Stadt Schmallenberg

Unterm Werth 1
57392 Schmallenberg

Unterlage 5-3
Blatt Nr. 1
Reg. Nr. Lage_19-314-5-3

Ausbau des Gerberweges
in Schmallenberg

- Ausführungsplanung -

	Datum	Zeichen
bearbeitet		
gezeichnet		
geprüft		

Lageplan Variante 2

Maßstab 1:250

Schmallenberg_____, den _____ 20____

Vorabzug