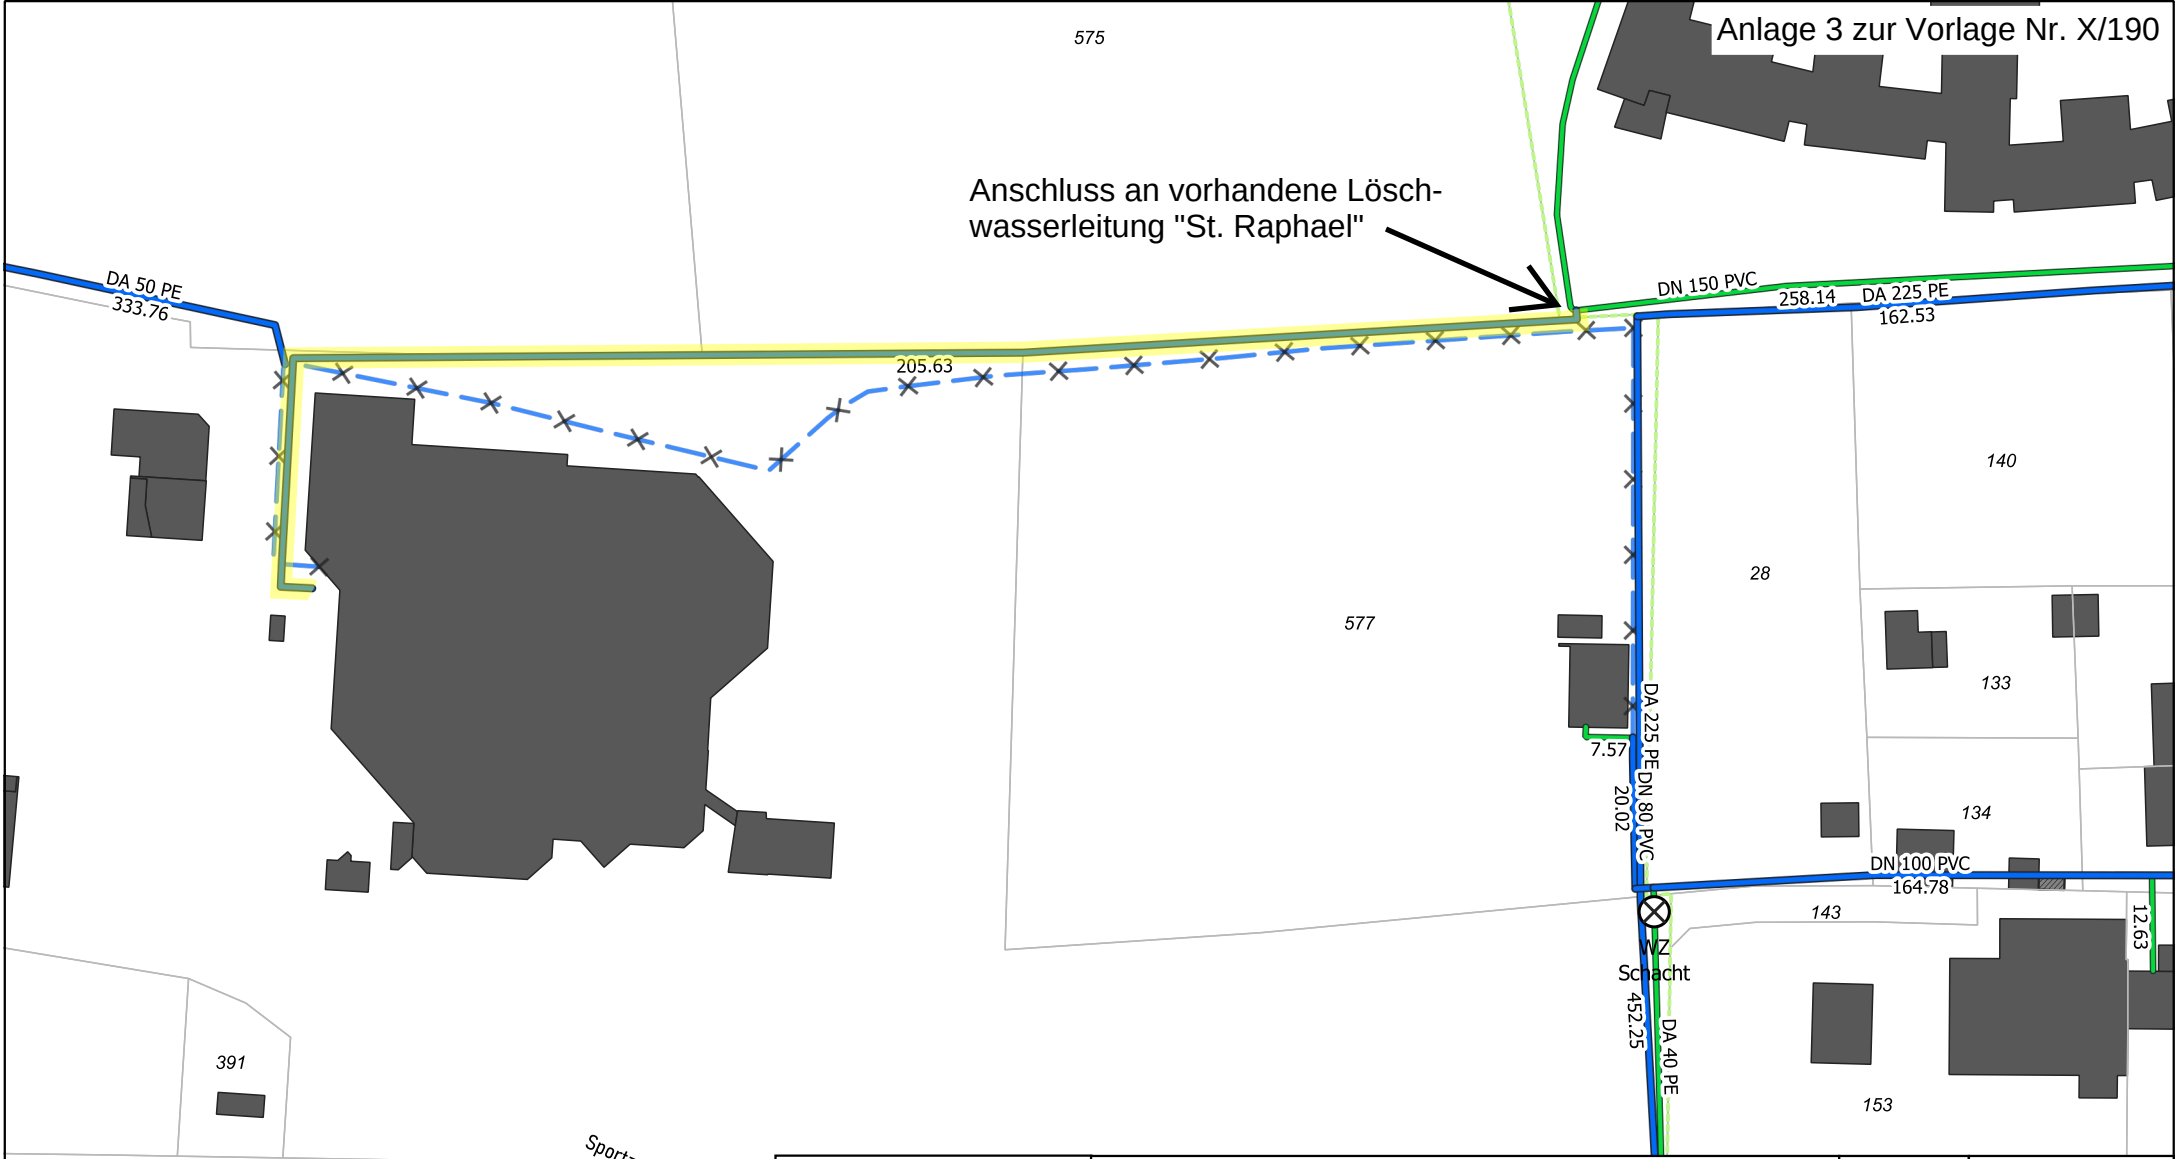


 Stadt Schmallenberg	Wasser-Bestandsleitungen		Maßstab:	1:1.000
	Planung Wasserleitung Schwimmbad		Blatt-Nr.:	01.1
	Schmallenberg			