



Konzept

Modernisierung Sportstätte Hawerland



Verein



- 1963 Gründung SV Wormbach
- 1967 Errichtung Sportplatz
- 1982 Bau des Sportheims
- 1992 Fusion des Spielbetriebs mit SW Arpe zum FC Arpe/Wormbach
- 1996 Anbau Sportheim
- 2005 Bau Beach-Volleyball-Feld (Dorf)
- 2013 Jubiläumsveranstaltung zum 50 Jährigen
- 2019 Sanierung Sanitäranlagen Sportheim



Der SV Wormbach und der FC Arpe/Wormbach stehen für Fussballbegeisterung, für einen erfolgreichen Fusionsverein mit familiären Flair und hohem ehrenamtlichen Engagement



- 1992 Gründung FC Arpe/Wormbach
- Spielbetrieb mit 3 Seniorenmannschaften! und zahlreichen Jugendmannschaften
- Erfolgreiche Fusionsgeschichte mit Vorbildcharakter für viele andere Vereine im HSK
- Erfolgreiche sportliche Entwicklung im Senioren- und Juniorenbereich
- 2017 Jubiläumsveranstaltung 25 Jahre
- 2020 Aufstieg 1. Seniorenmannschaft in die Landesliga und damit
- im Altkreis Meschede klassenhöchste Seniorenmannschaft (als Dorfverein!)



Aktuelle Situation / Defizite



- Sportstätte nicht mehr zeitgemäß und hält der erfolgreichen Vereinsentwicklung nicht mehr Stand
- Die Spielfeldmaße erfüllen nur bedingt die Anforderungen der Durchführungsbestimmungen des FLVW, Erweiterungsfläche durch Kirchengemeinde in Aussicht gestellt
- Es fehlt Ausweichfläche bei Trainings- u. Spielbetrieb sowie bei schlechter Witterung, gerade für Kinder und Jugendliche sowie die Vielzahl an Ferienlagerkindern der benachbarten Schützenhalle (kein Bolzplatz vorhanden)
- Parkplatzsituation bei Heimspielen um die Sportstätte herum ziemlich eingengt
- Wachstum des Ortes Wormbach (u.a. Baugebiet Dillenberg)
- Sportplatz und Sportplatzumfeld fügen sich nicht in das Dorferneuerungsbild ein
- Sportheim trotz erster Sanierungsmaßnahmen in 2019 nicht mehr zeitgemäß
 - nur ein Duschraum, keine ausreichende Umkleidemöglichkeiten für Schiedsrichter (ab Aug. 2020 Gespann mit Schiedsrichter und 2 Linienrichter)
 - keine Barrierefreiheit und angemessene Zugänglichkeit für Besucher, da nur ein Zugang für Spieler und Zuschauer
 - energetisch Sanierungsbedürftig (Fenster, Heizung)



Voraussetzungen / Zukunftsorientierte Basis für Maßnahme



- Wachstum des Ortes Wormbach (Baugebiet Dillenberg) mit entsprechender Frequentierung der Sportstätte
- Vielzahl von Mannschaften für laufenden Spielbetrieb (3 Seniorenmannschaften, 1 Alte Herren sowie 7 Jugendmannschaften) im Einsatz
- Herausragende sportliche Leistungen: 1. Mannschaft des FC Arpe/Wormbach als kleiner Dorfverein zusammen mit Städten wie Neheim (Westfalenliga) sowie Hüsten, Brilon und Marsberg-Erlinghausen (jeweils Landesliga) unter den ranghöchsten „TOP-5“ im Hochsauerlandkreis
- Hohes ehrenamtliches Engagement und Fußballbegeisterung für Erhalt und Weiterentwicklung des Vereins
- Nutzung des Sportheims auch für diverse Feiern möglich
- **=> Hoher Nutzen für Verein und Gesellschaft im Raum Wormbach**



Konzept / Maßnahmen



Konzept / Maßnahmen



Spielfelderweiterung

- Vergrößerung Spielfeld um die Netto-Mindestmaße von 100 m x 64 m überkreislicher Ligen gem. Durchführungsbestimmungen FLVW einzuhalten
 - Abfangen der Böschung mit Winkelstützen zur "Straßenseite"
 - Versetzen und Erneuern Zaunanlage zur "Feldseite" und Teilerneuerung Zaunanlage zur "Straßenseite"
 - Herstellung Spielfläche Erweiterung
 - Drainage ziehen u. verlegen sowie Anschluss
 - 2 neue Fußballtore

Instandsetzung Spielfeld

- Fräsen, Profilieren, Neusaat / 16-Meterraum mit Rollrasen auslegen



Konzept / Maßnahmen



Weitere Modernisierungs- und Attraktivierungsmaßnahmen

- Erneuerung und Erweiterung Barriererzaun inkl. Pflasterung Sportplatzumrandung
- Neugestaltung Parkplatz und Eingangsbereich Sportplatz
- Böschung abfangen Sportheimseite (für Erweiterungsmöglichkeit Sportheim/Unterstand)
- Anschaffung von neuen Sitzgelegenheiten (Bänke)




Konzept / Maßnahmen




Konzept / Maßnahmen




Konzept / Maßnahmen

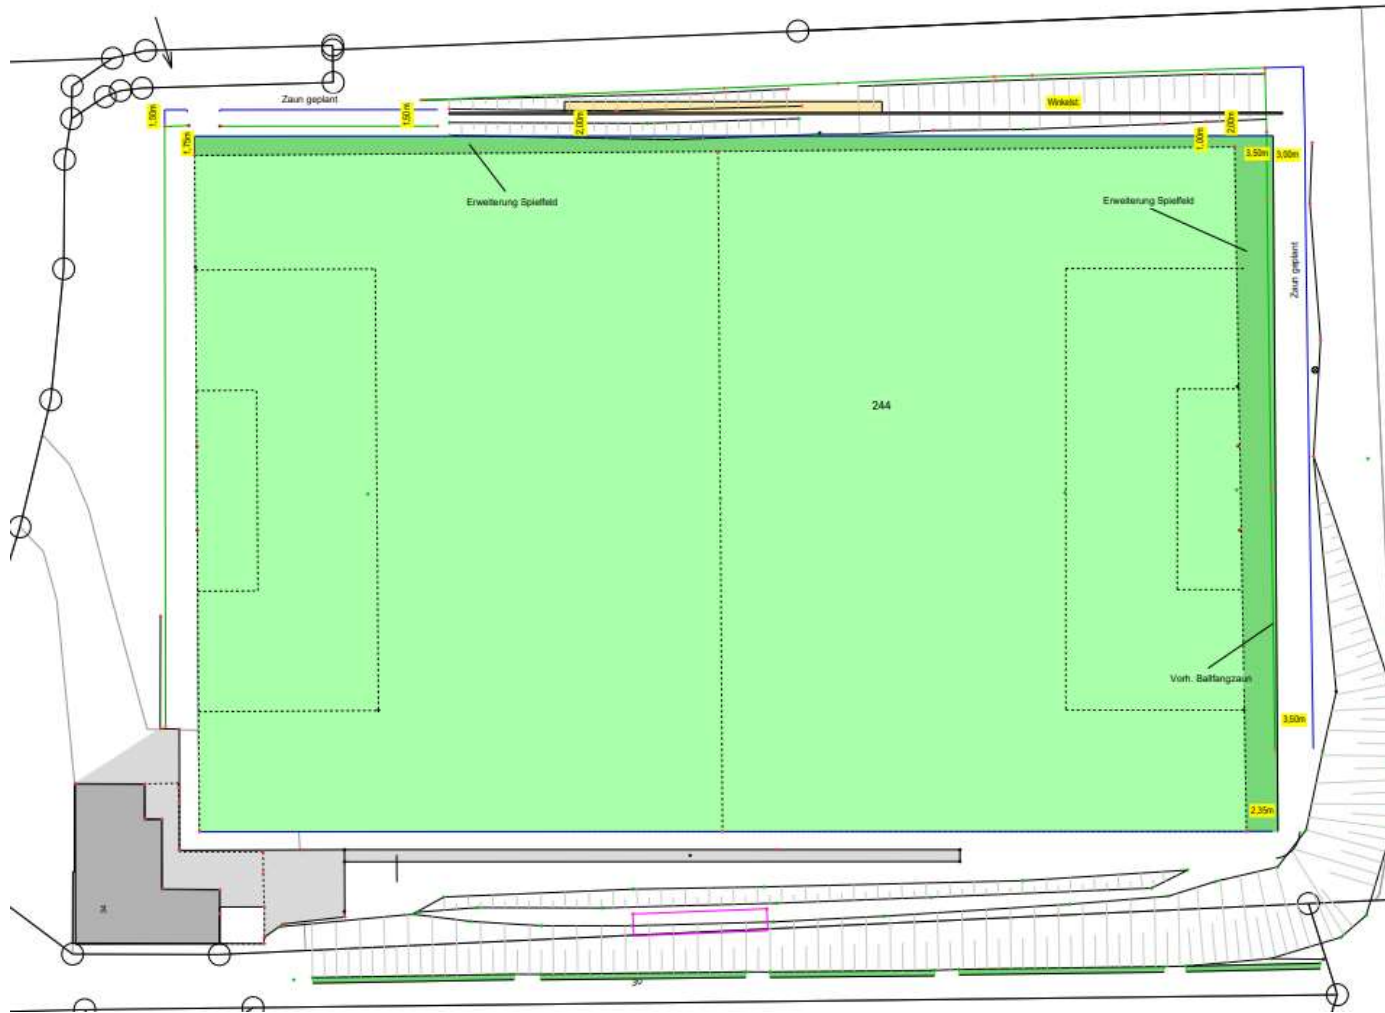


Konzept / Maßnahmen

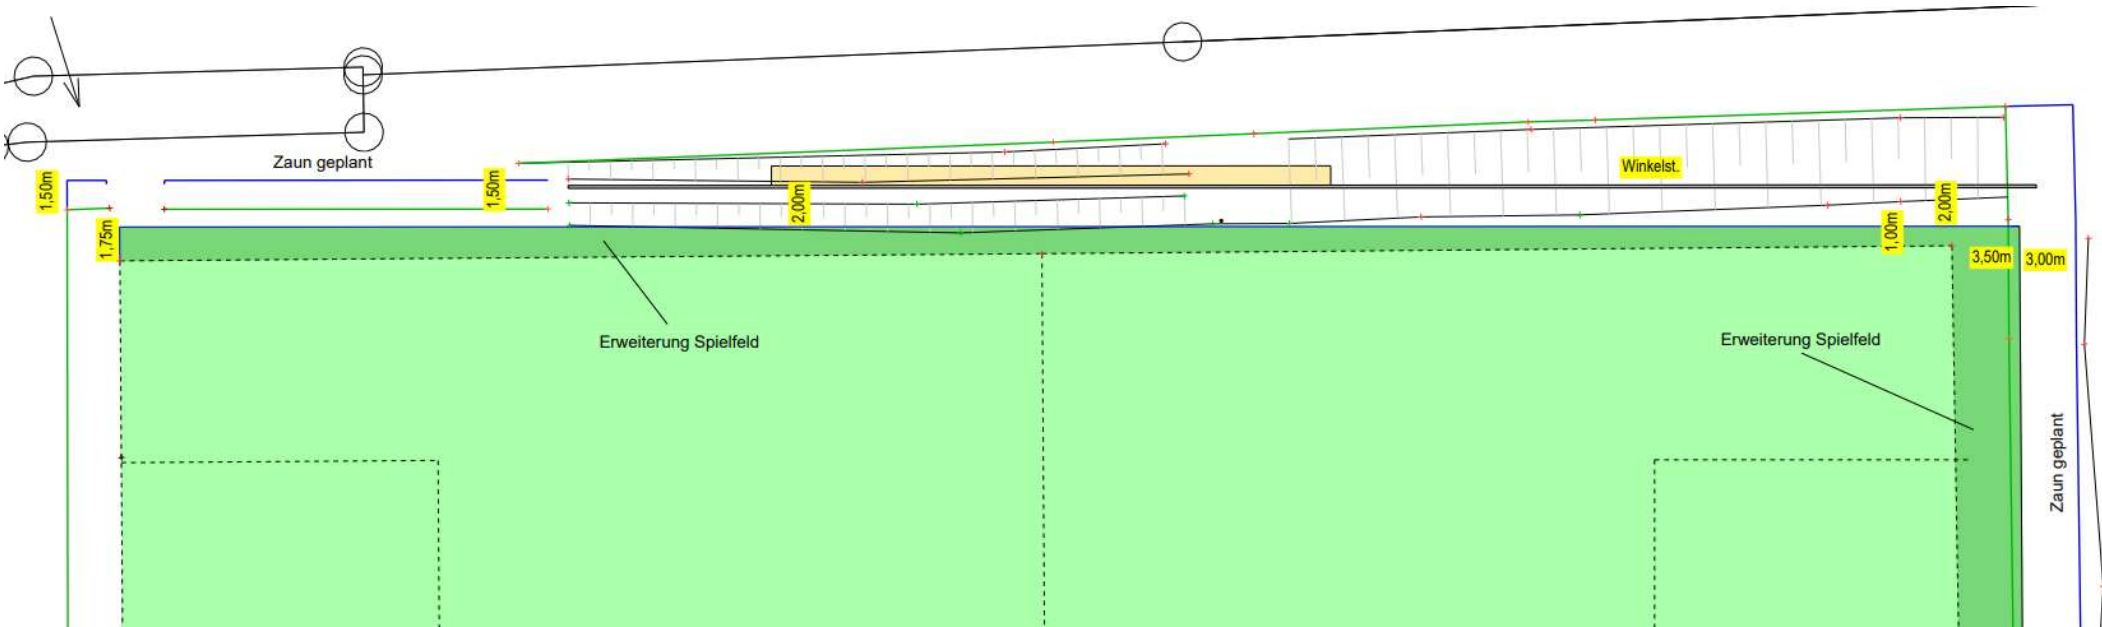

Konzept / Maßnahmen

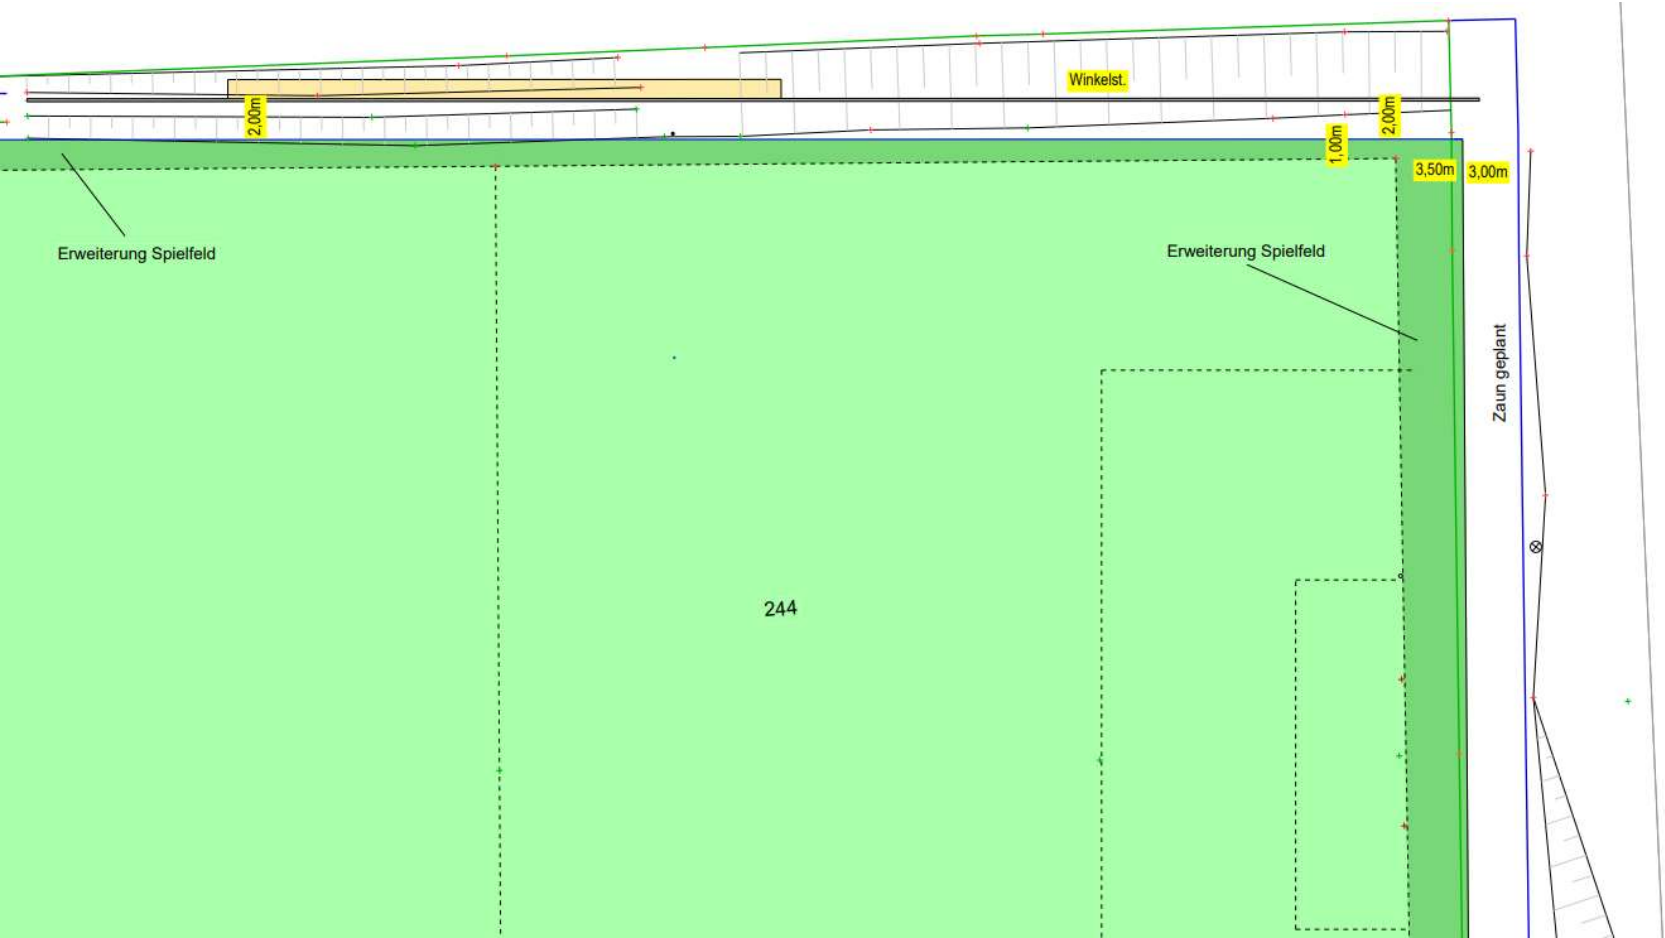

Konzept / Maßnahmen

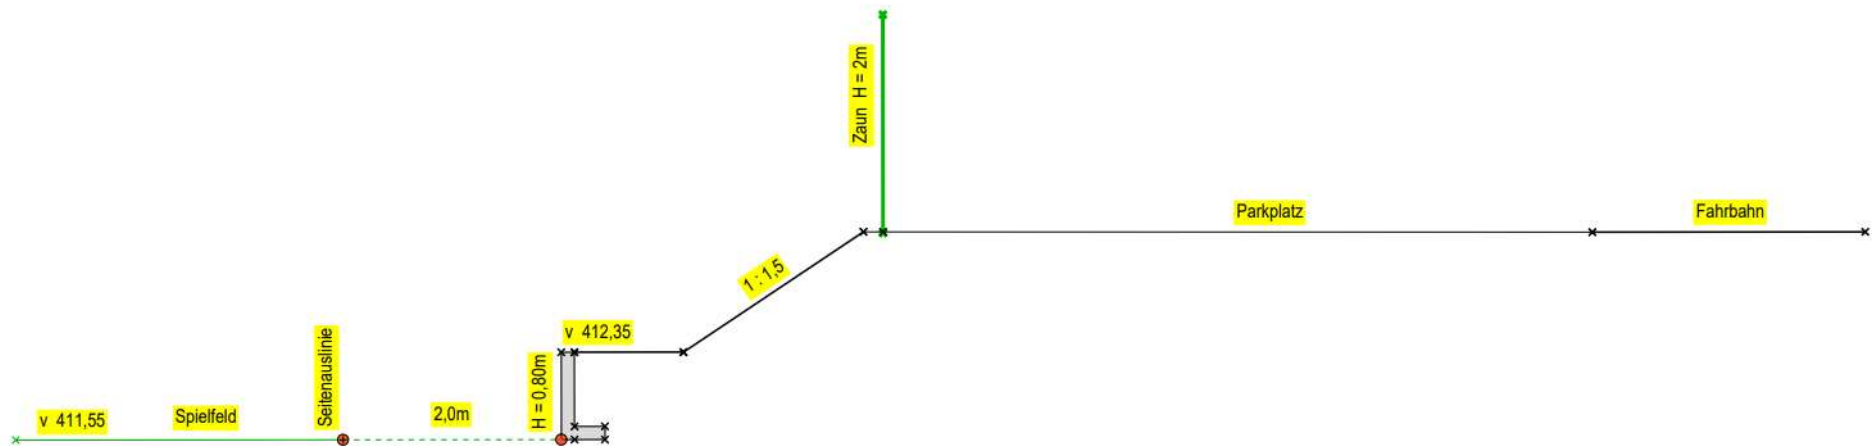

Sanierung Sportplatz Wormbach
M. 1 : 50
Schnitt Winkelstütze



Aussichten und Anlagen zur Projektbeschreibung



Aussichten

- Unterstützung und Zustimmung durch Stadt Schmallingenberg
- Eigenleistungen möglich

Anlagen zur Projektbeschreibung

- Projekt-Kostenaufstellung
- Plan Erweiterung M 1:250
- Schnitt Winkelstütze

