



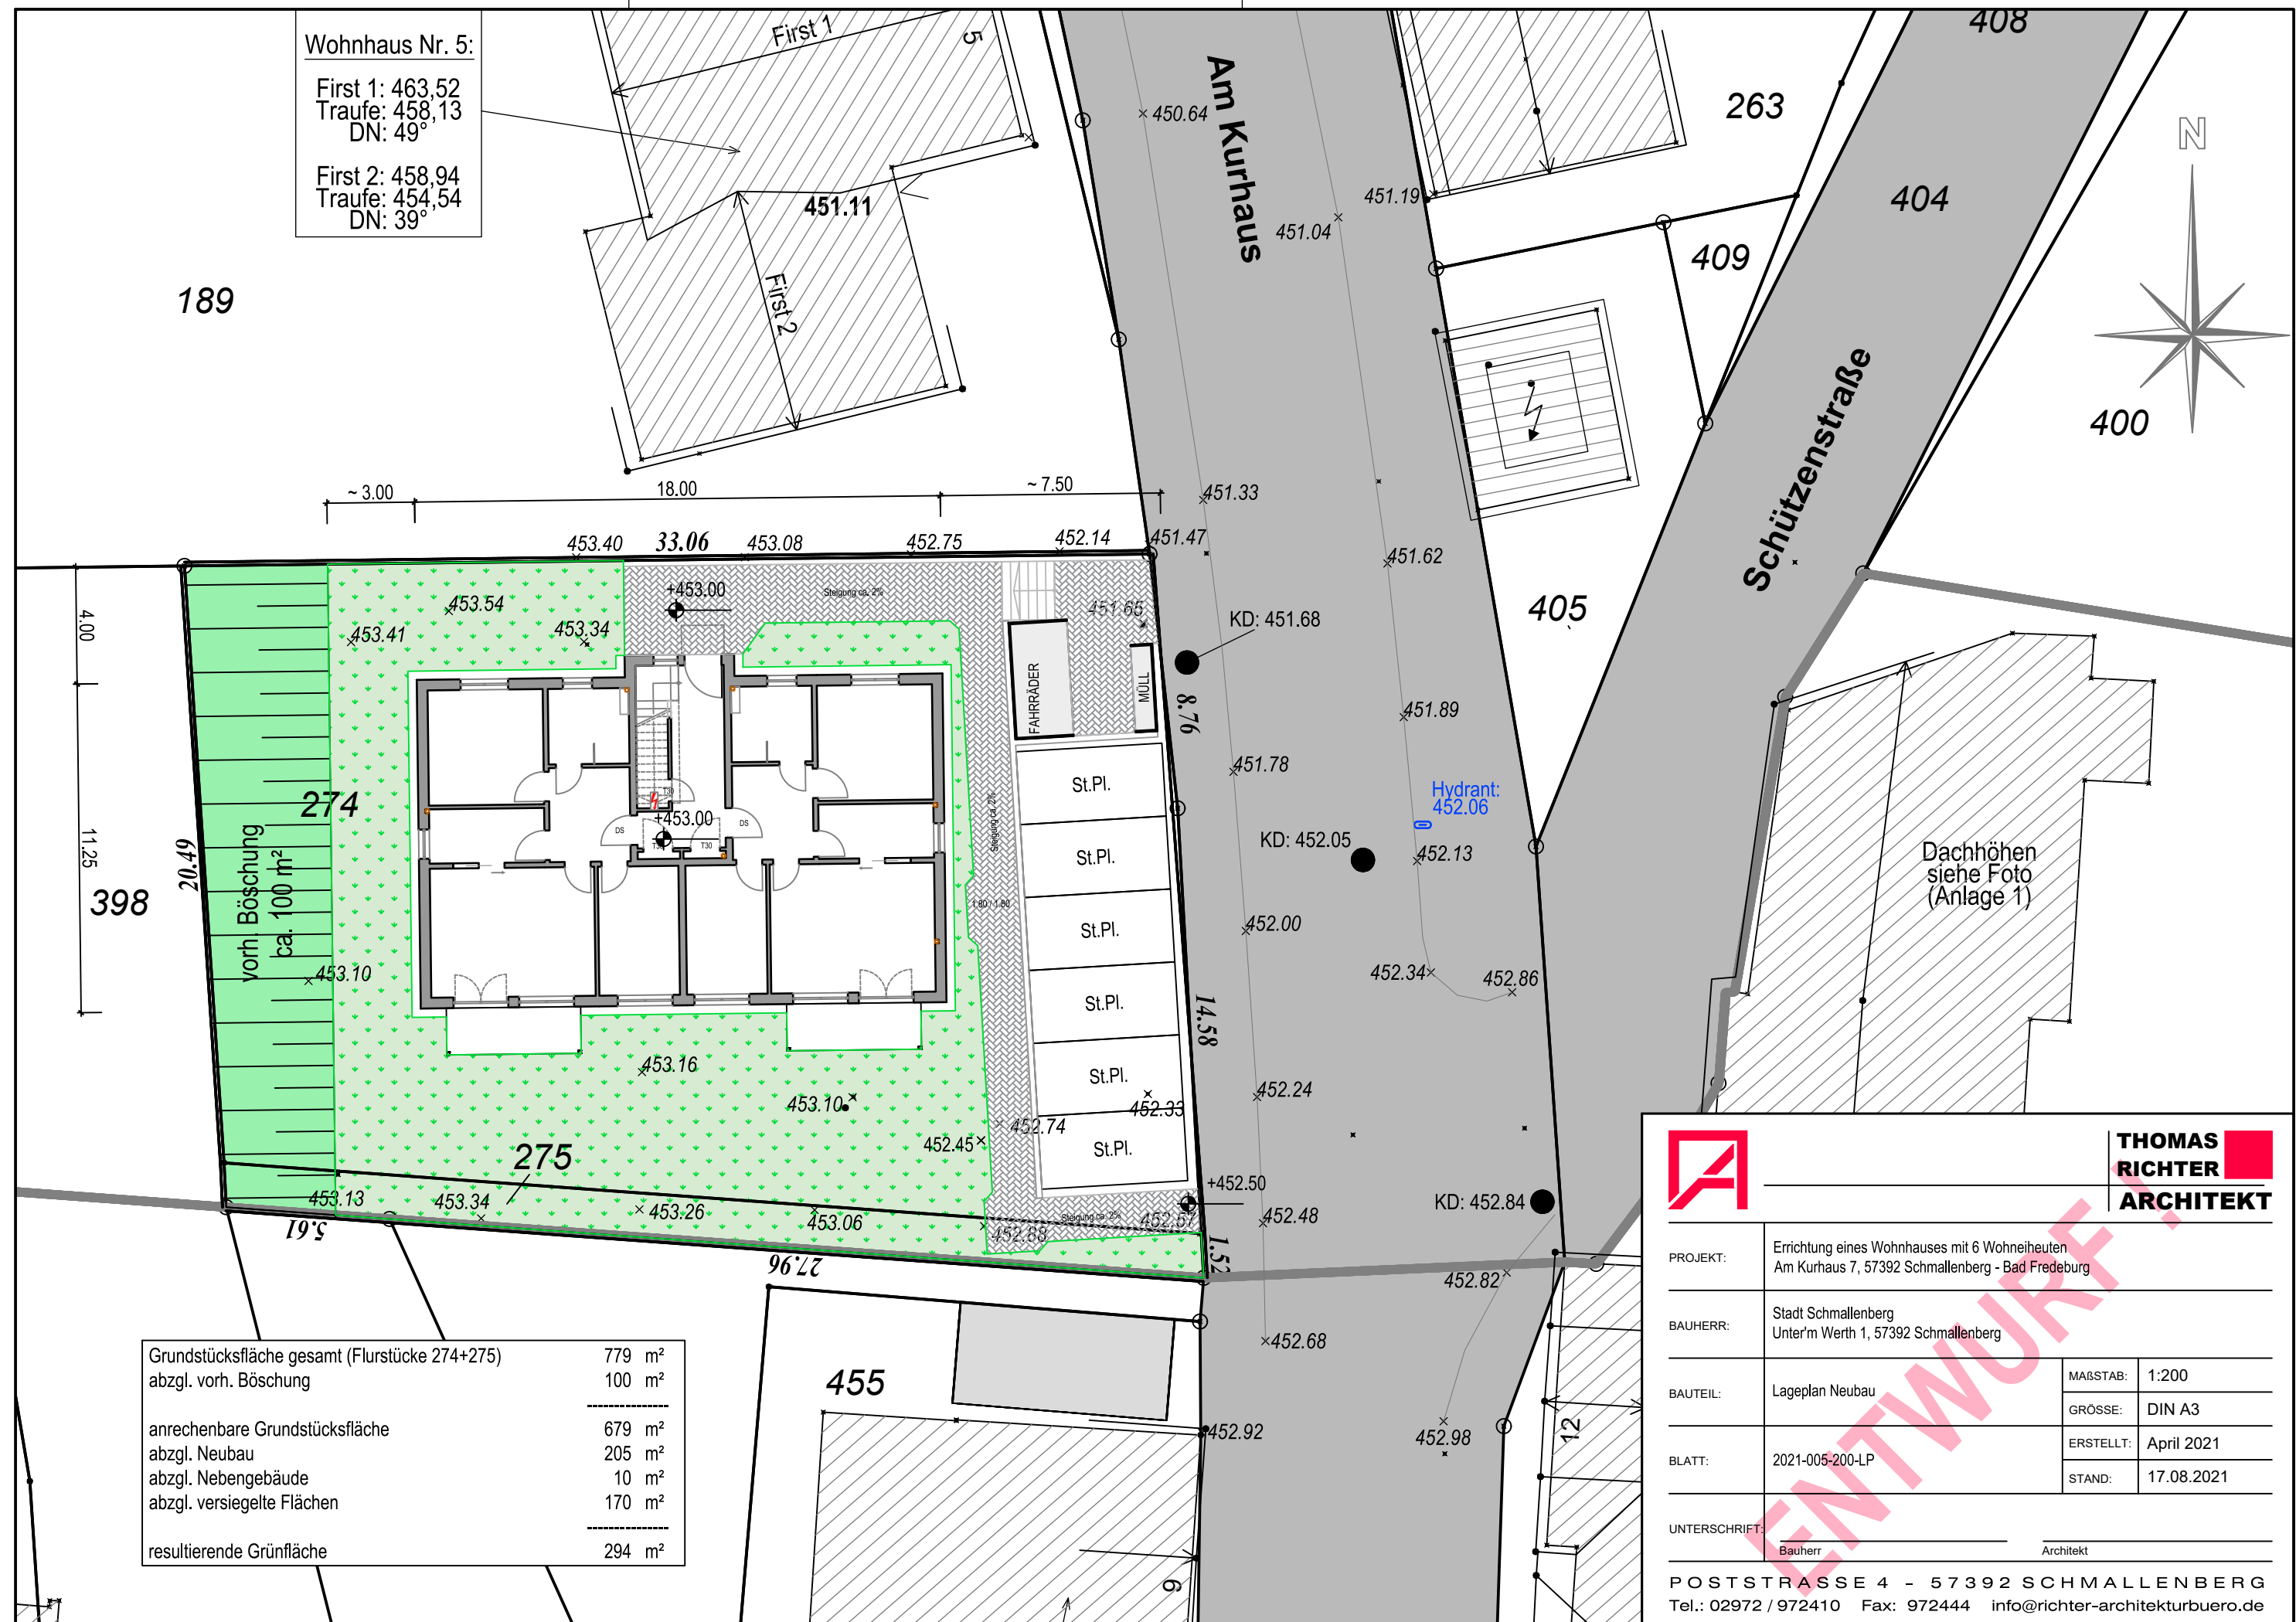


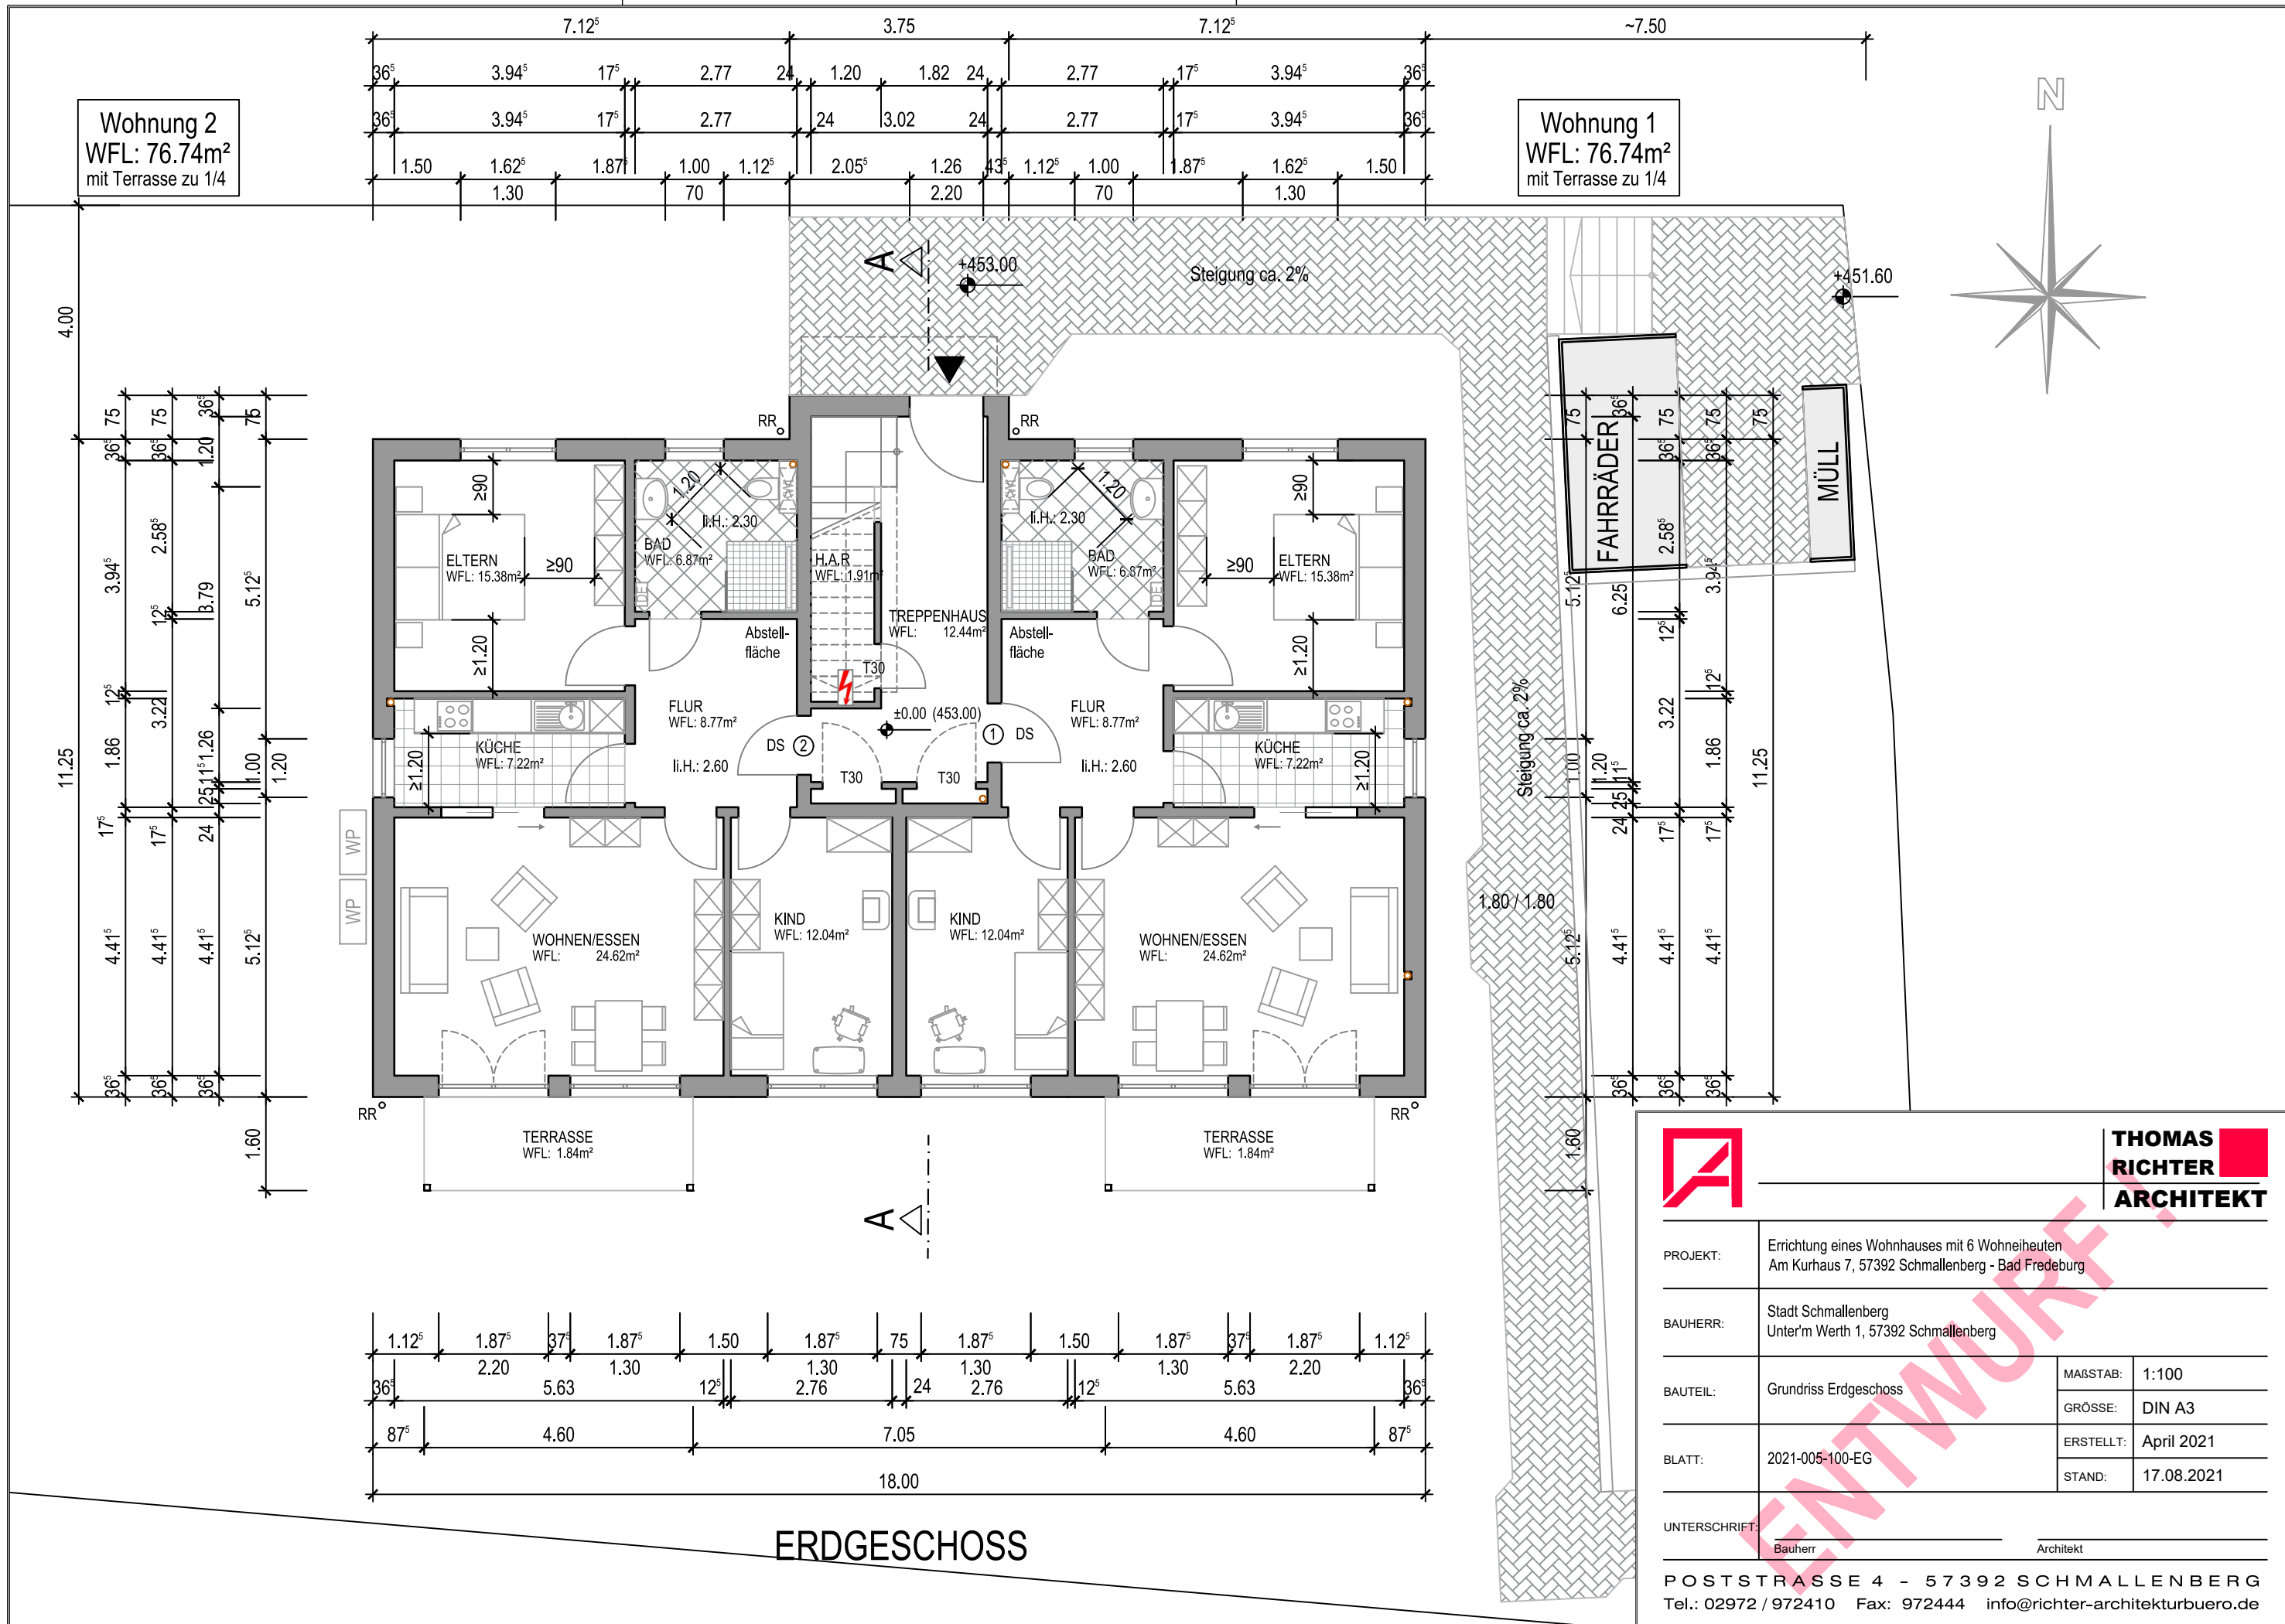

		THOMAS RICHTER 	
		ARCHITEKT	
PROJEKT:	Errichtung eines Wohnhauses mit 6 Wohneinheiten Am Kurhaus 7, 57392 Schmallenberg - Bad Fredeburg		
BAUHERR:	Stadt Schmallenberg Unter'm Werth 1, 57392 Schmallenberg		
BAUTEIL:	Grundriss Erdgeschoss	MAßSTAB:	1:100
		GRÖSSE:	DIN A3
BLATT:	2021-005-100-EG	ERSTELLT:	April 2021
		STAND:	17.08.2021
UNTERSCHRIFT:			
	<u> </u>		

Wohnung 4
WFL: 76.74m²
mit Balkon zu 1/4

Wohnung 3
WFL: 76.74m²
mit Balkon zu 1/4

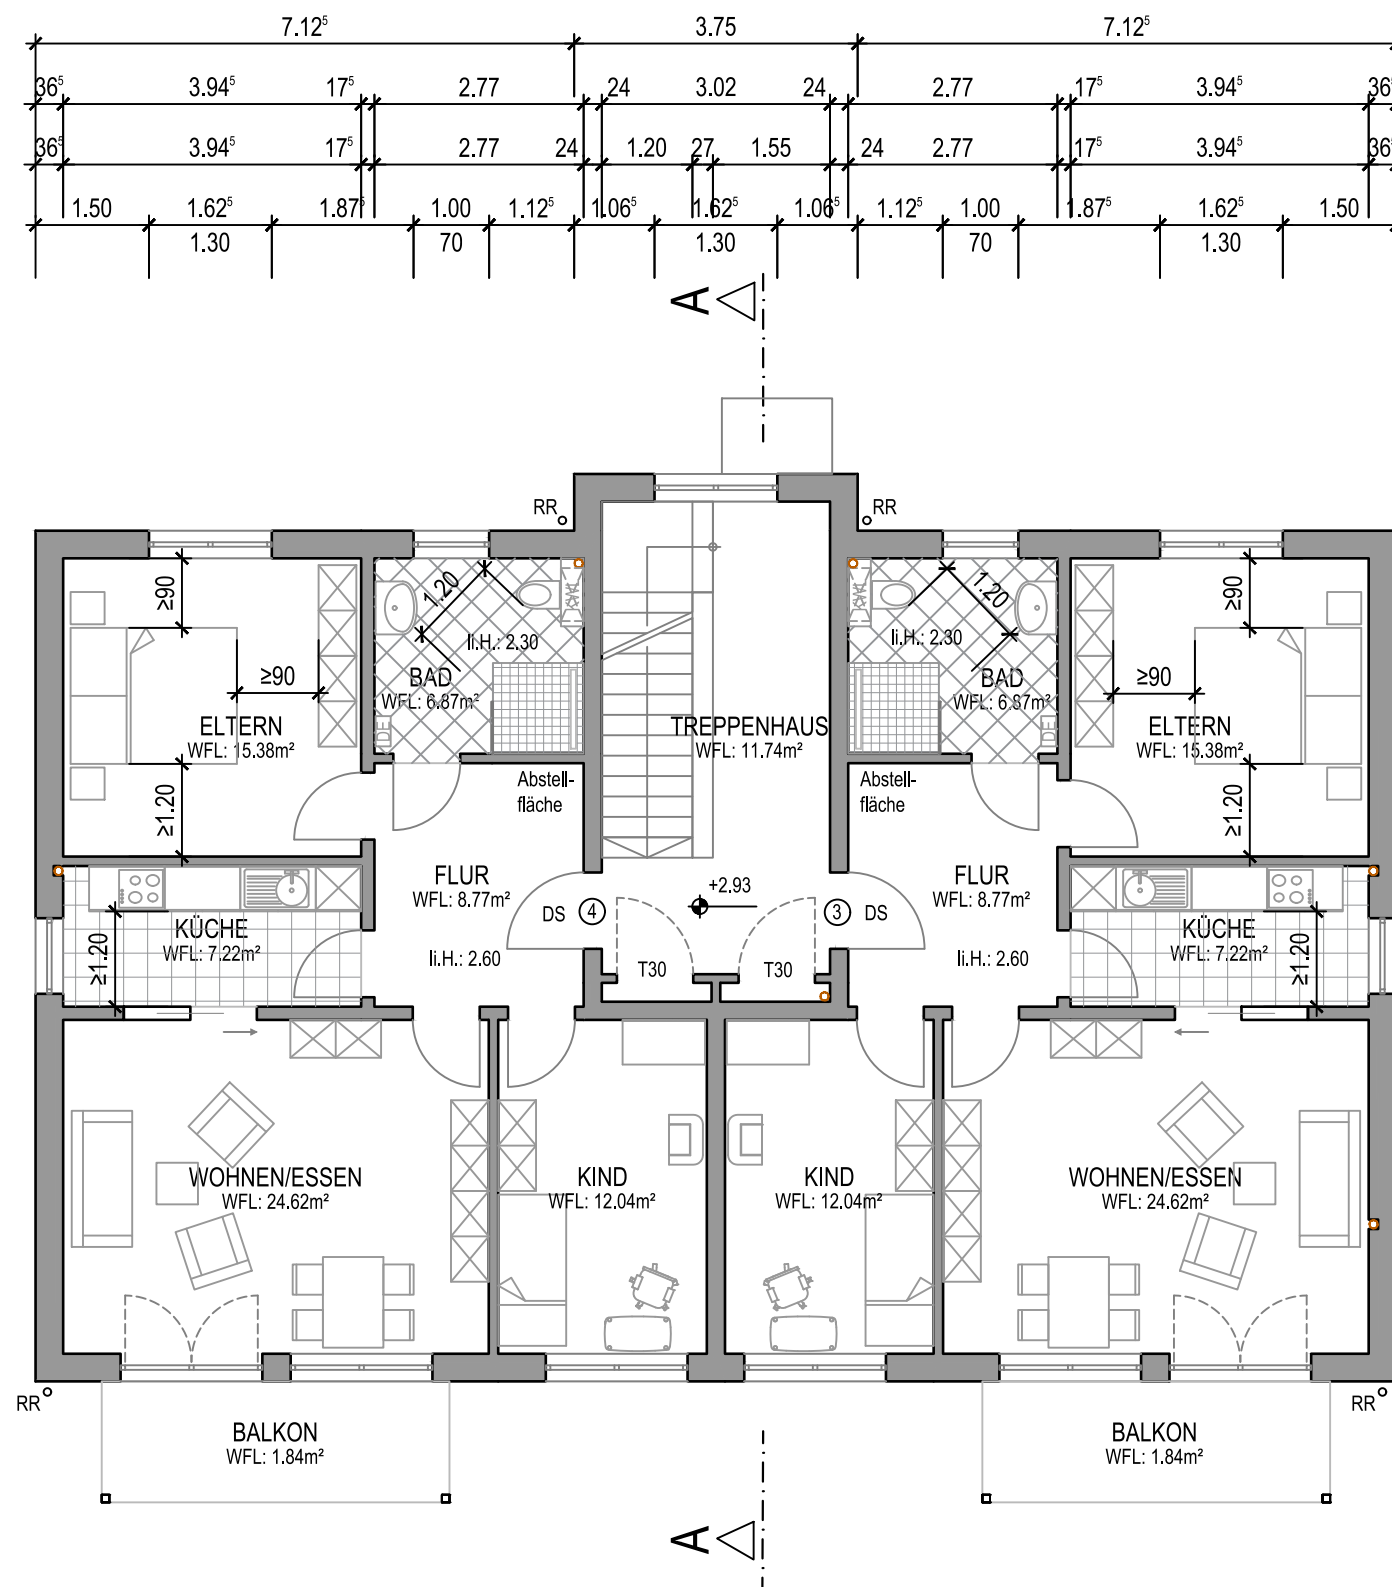

1.OBERGESCHOSS







**THOMAS
RICHTER
ARCHITEKT**

PROJEKT:	Errichtung eines Wohnhauses mit 6 Wohneinheiten Am Kurhaus 7, 57392 Schmallenberg - Bad Fredeburg		
BAUHERR:	Stadt Schmallenberg Unter'm Werth 1, 57392 Schmallenberg		
BAUTEIL:	Grundriss 1.Obergeschoss	MAßSTAB:	1:100
		GRÖSSE:	DIN A3
BLATT:	2021-005-100-10G	ERSTELLT:	April 2021
		STAND:	17.08.2021
UNTERSCHRIFT:	Bauherr Architekt		



POSTSTRASSE 4 - 57392 SCHMALLEMBERG
Tel.: 02972 / 972410 Fax: 972444 info@richter-architekturbuero.de

Wohnung 6
WFL: 76.74m²
mit Balkon zu 1/4

Wohnung 5
WFL: 76.74m²
mit Balkon zu 1/4

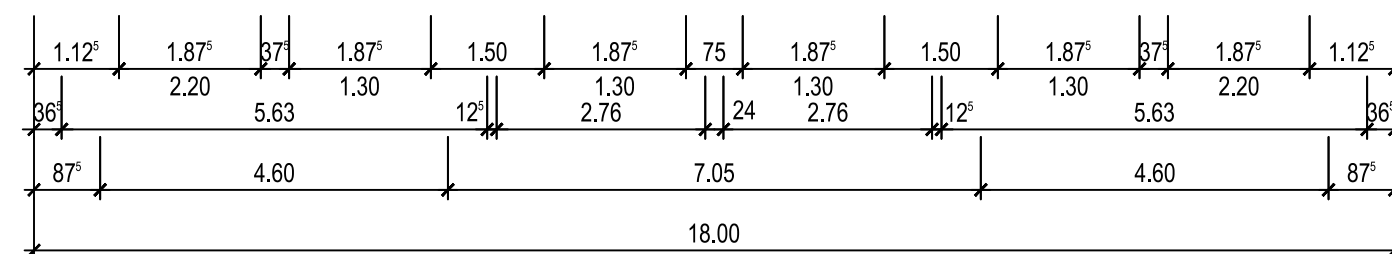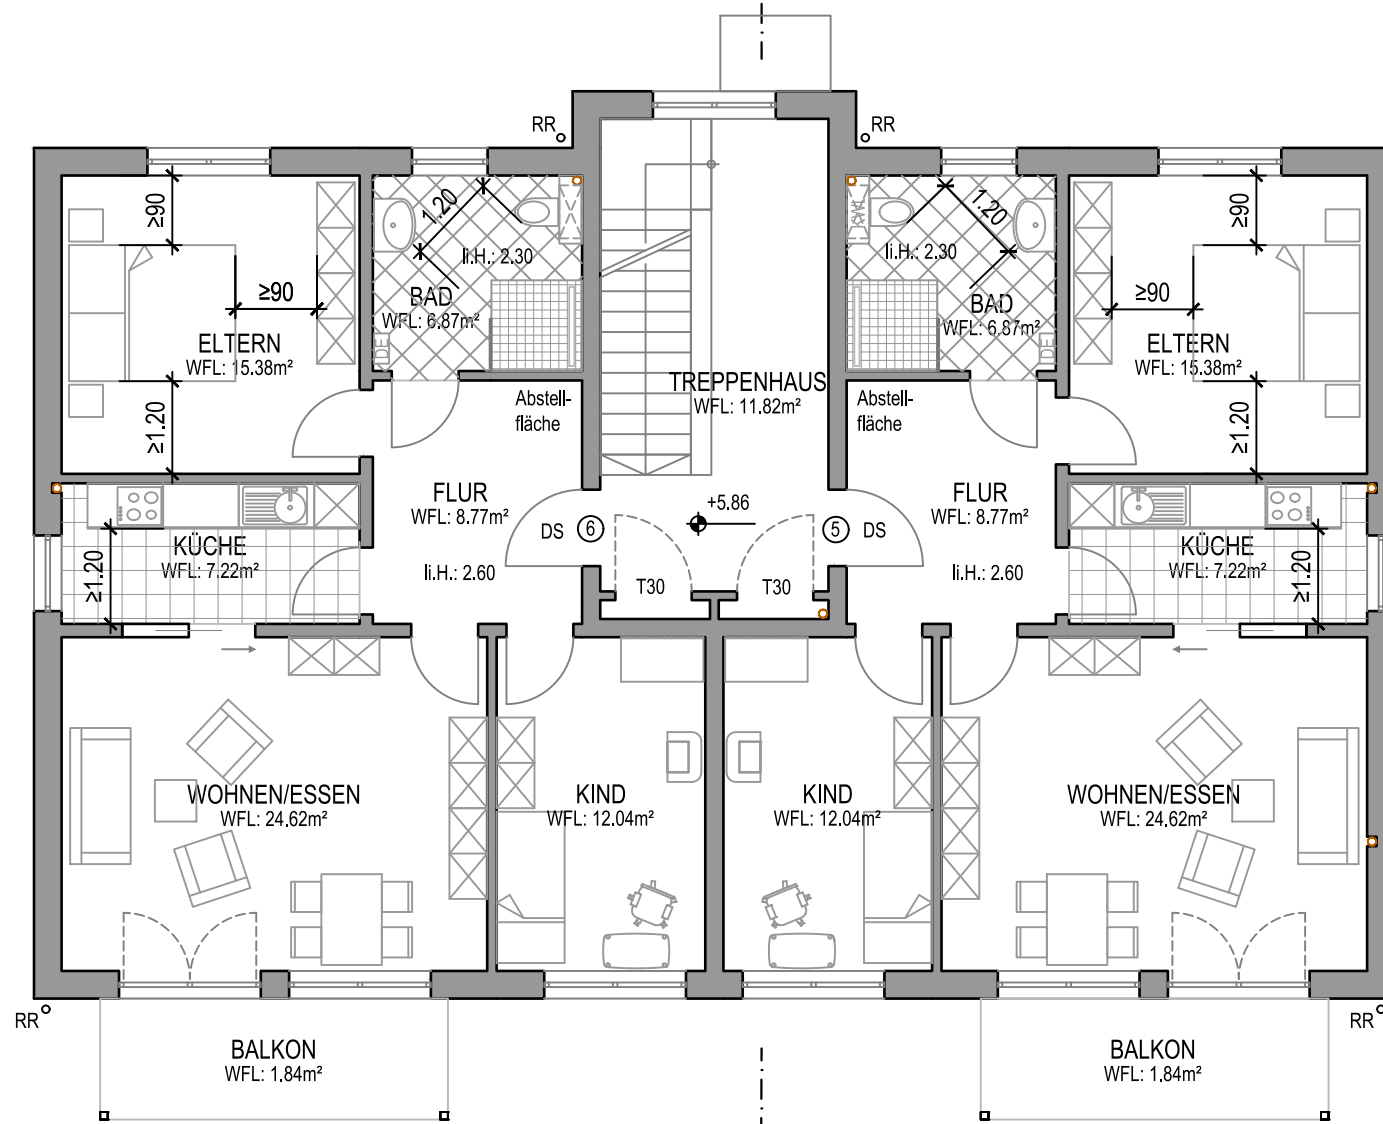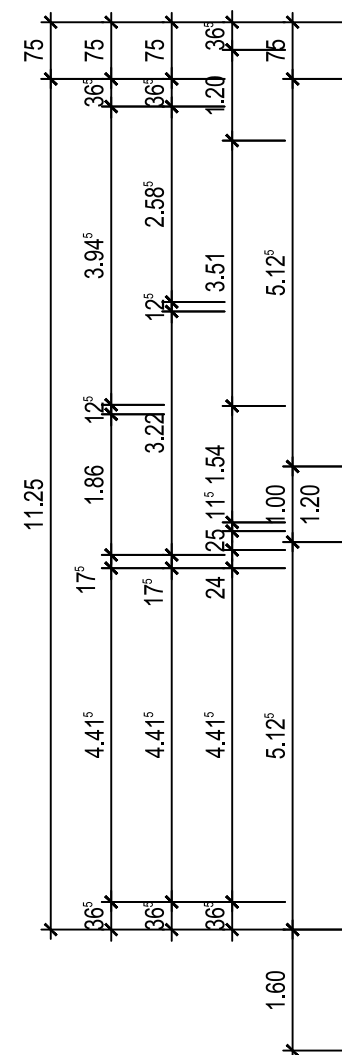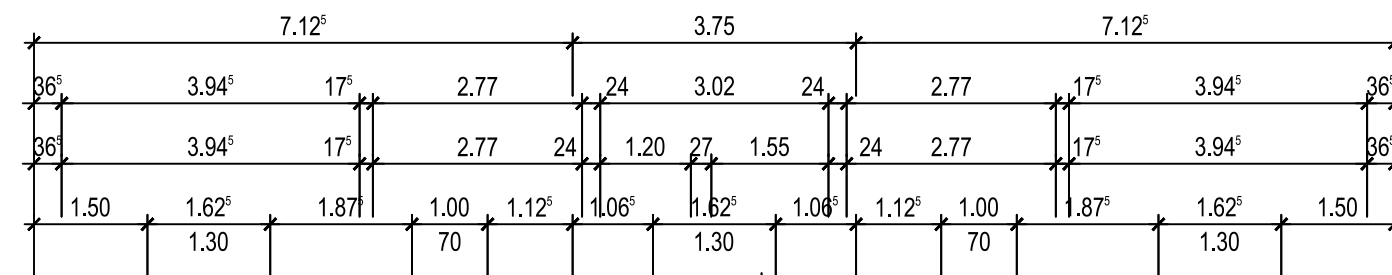



2.OBERGESCHOSS

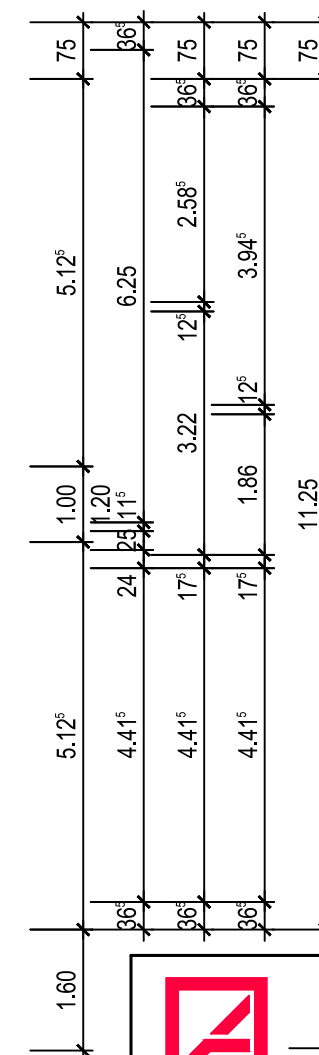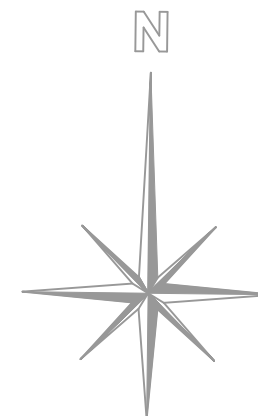

**THOMAS
RICHTER
ARCHITEKT**

PROJEKT:	Errichtung eines Wohnhauses mit 6 Wohneinheiten Am Kurhaus 7, 57392 Schmallenberg - Bad Fredeburg		
BAUHERR:	Stadt Schmallenberg Unter'm Werth 1, 57392 Schmallenberg		
BAUTEIL:	Grundriss 2.Obergeschoss	MAßSTAB:	1:100
		GRÖSSE:	DIN A3
BLATT:	2021-005-100-20G	ERSTELLT:	April 2021
		STAND:	17.08.2021
UNTERSCHRIFT:	Bauherr Architekt		

POSTSTRASSE 4 - 57392 SCHMALLEMBERG
Tel.: 02972 / 972410 Fax: 972444 info@richter-architekturbuero.de

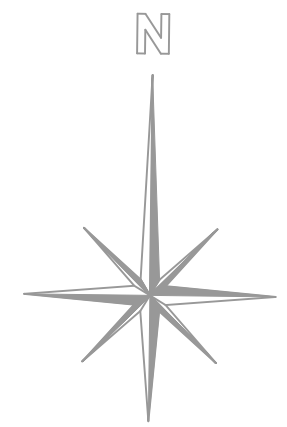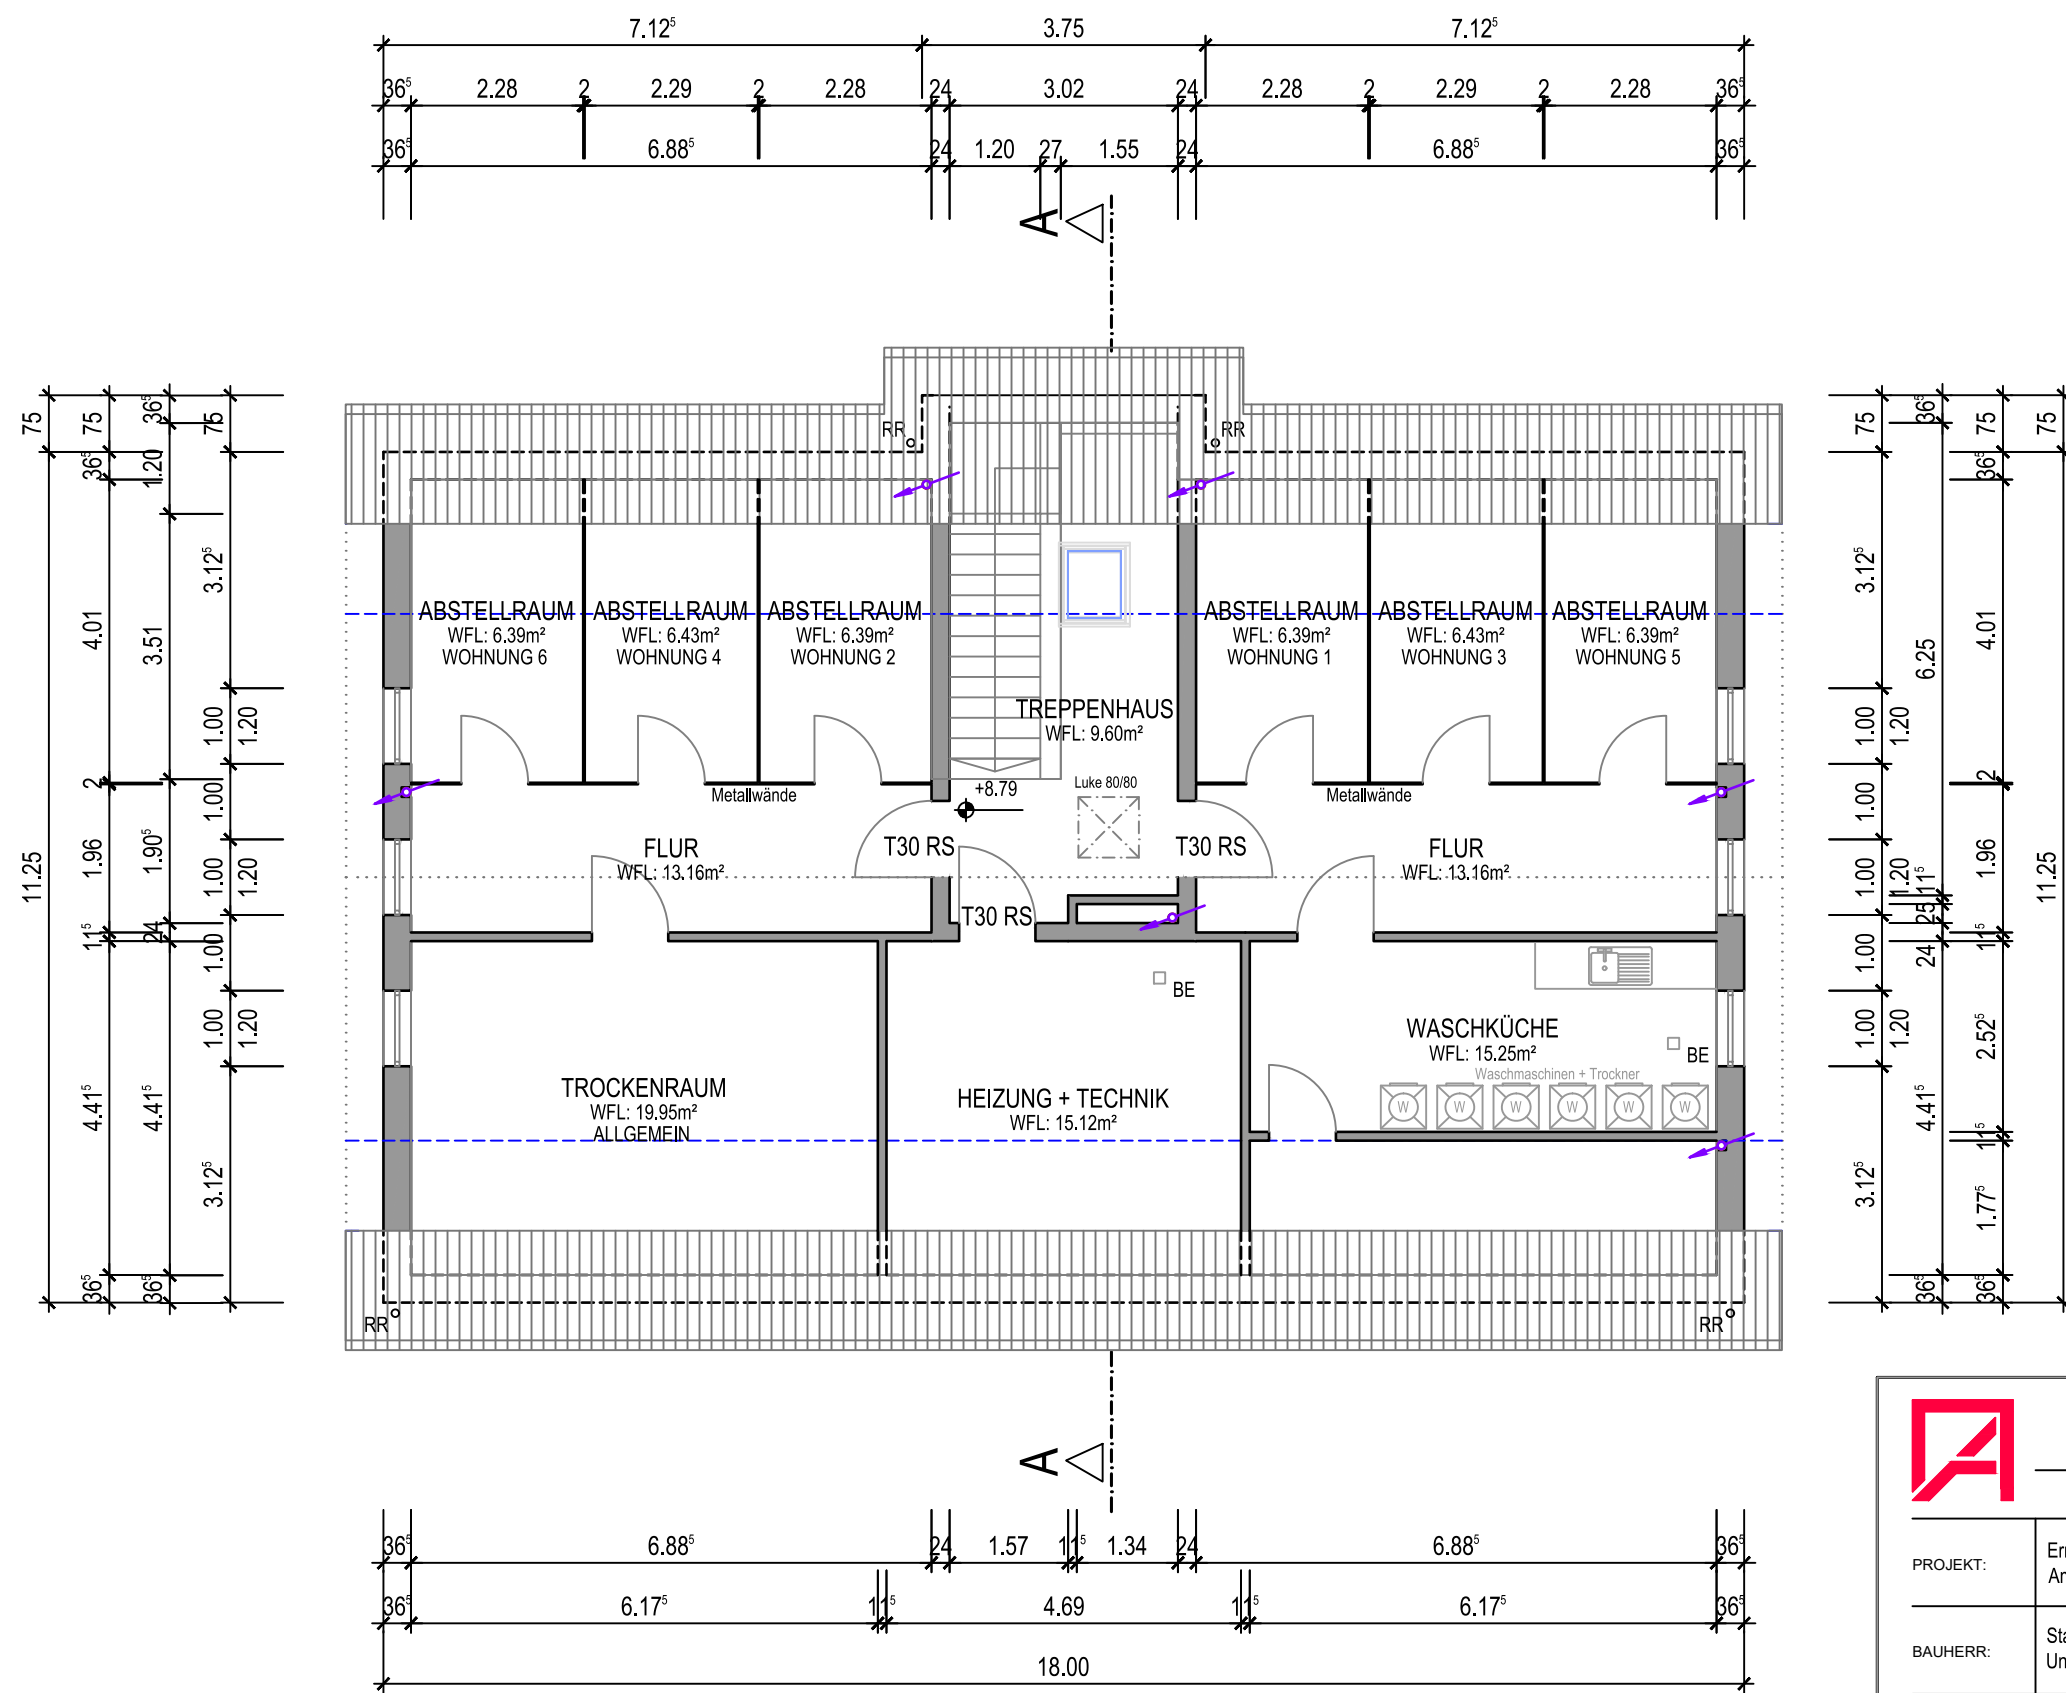

EINTEILUNG DG VORBEALTICHT
TECHNIKPLANUNG !!

DACHGESCHOSS



**THOMAS
RICHTER
ARCHITEKT**

PROJEKT:	Errichtung eines Wohnhauses mit 6 Wohneinheiten Am Kurhaus 7, 57392 Schmallenberg - Bad Fredeburg		
BAUHERR:	Stadt Schmallenberg Unter'm Werth 1, 57392 Schmallenberg		
BAUTEIL:	Grundriss Dachgeschoss	MAßSTAB:	1:100
		GRÖSSE:	DIN A3
BLATT:	2021-005-100-DG	ERSTELLT:	April 2021
		STAND:	17.08.2021
UNTERSCHRIFT:	Bauherr Architekt		

POSTSTRASSE 4 - 57392 SCHMALLEMBERG
Tel.: 02972 / 972410 Fax: 972444 info@richter-architekturbuero.de



- PV-Anlage:
- 3 Reihen
 - 51 Module 1.00 / 1.705


ANSICHT SÜD



**THOMAS
RICHTER
ARCHITEKT**

PROJEKT:	Errichtung eines Wohnhauses mit 6 Wohneinheiten Am Kurhaus 7, 57392 Schmallenberg - Bad Fredeburg		
BAUHERR:	Stadt Schmallenberg Unter'm Werth 1, 57392 Schmallenberg		
BAUTEIL:	Ansicht Süd	MAßSTAB:	1:100
		GRÖSSE:	DIN A3
BLATT:	2021-005-100-AS	ERSTELLT:	April 2021
		STAND:	17.08.2021
UNTERSCHRIFT:			
	Bauherr	Architekt	

POSTSTRASSE 4 - 57392 SCHMALLEMBERG
Tel.: 02972 / 972410 Fax: 972444 info@richter-architekturbuero.de

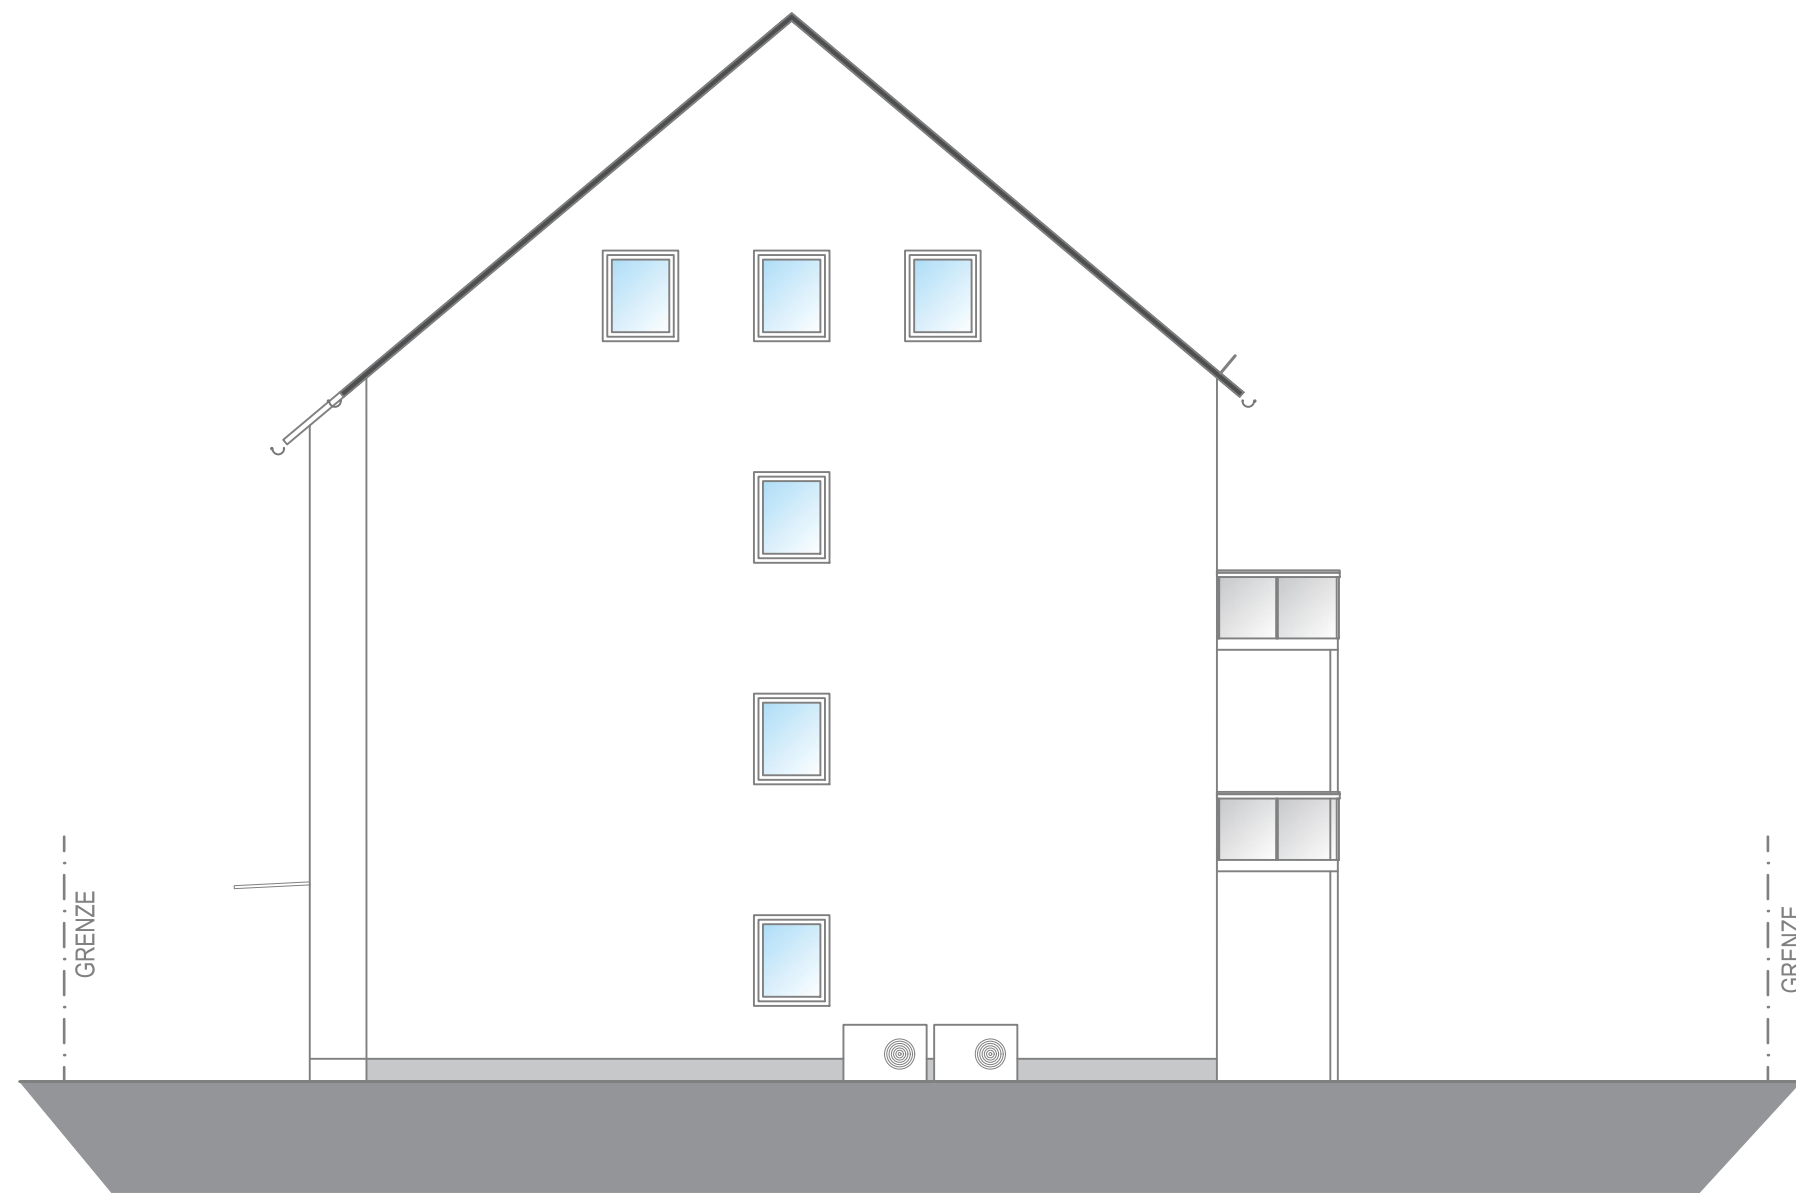


ANSICHT WEST



**THOMAS
RICHTER**
ARCHITEKT

PROJEKT:	Errichtung eines Wohnhauses mit 6 Wohneinheiten Am Kurhaus 7, 57392 Schmallenberg - Bad Fredeburg		
BAUHERR:	Stadt Schmallenberg Unter'm Werth 1, 57392 Schmallenberg		
BAUTEIL:	Ansicht West	MAßSTAB:	1:100
		GRÖSSE:	DIN A3
BLATT:	2021-005-100-AW	ERSTELLT:	April 2021
		STAND:	17.08.2021
UNTERSCHRIFT:			
	Bauherr	Architekt	

POSTSTRASSE 4 - 57392 SCHMALLEMBERG
Tel.: 02972 / 972410 Fax: 972444 info@richter-architekturbuero.de

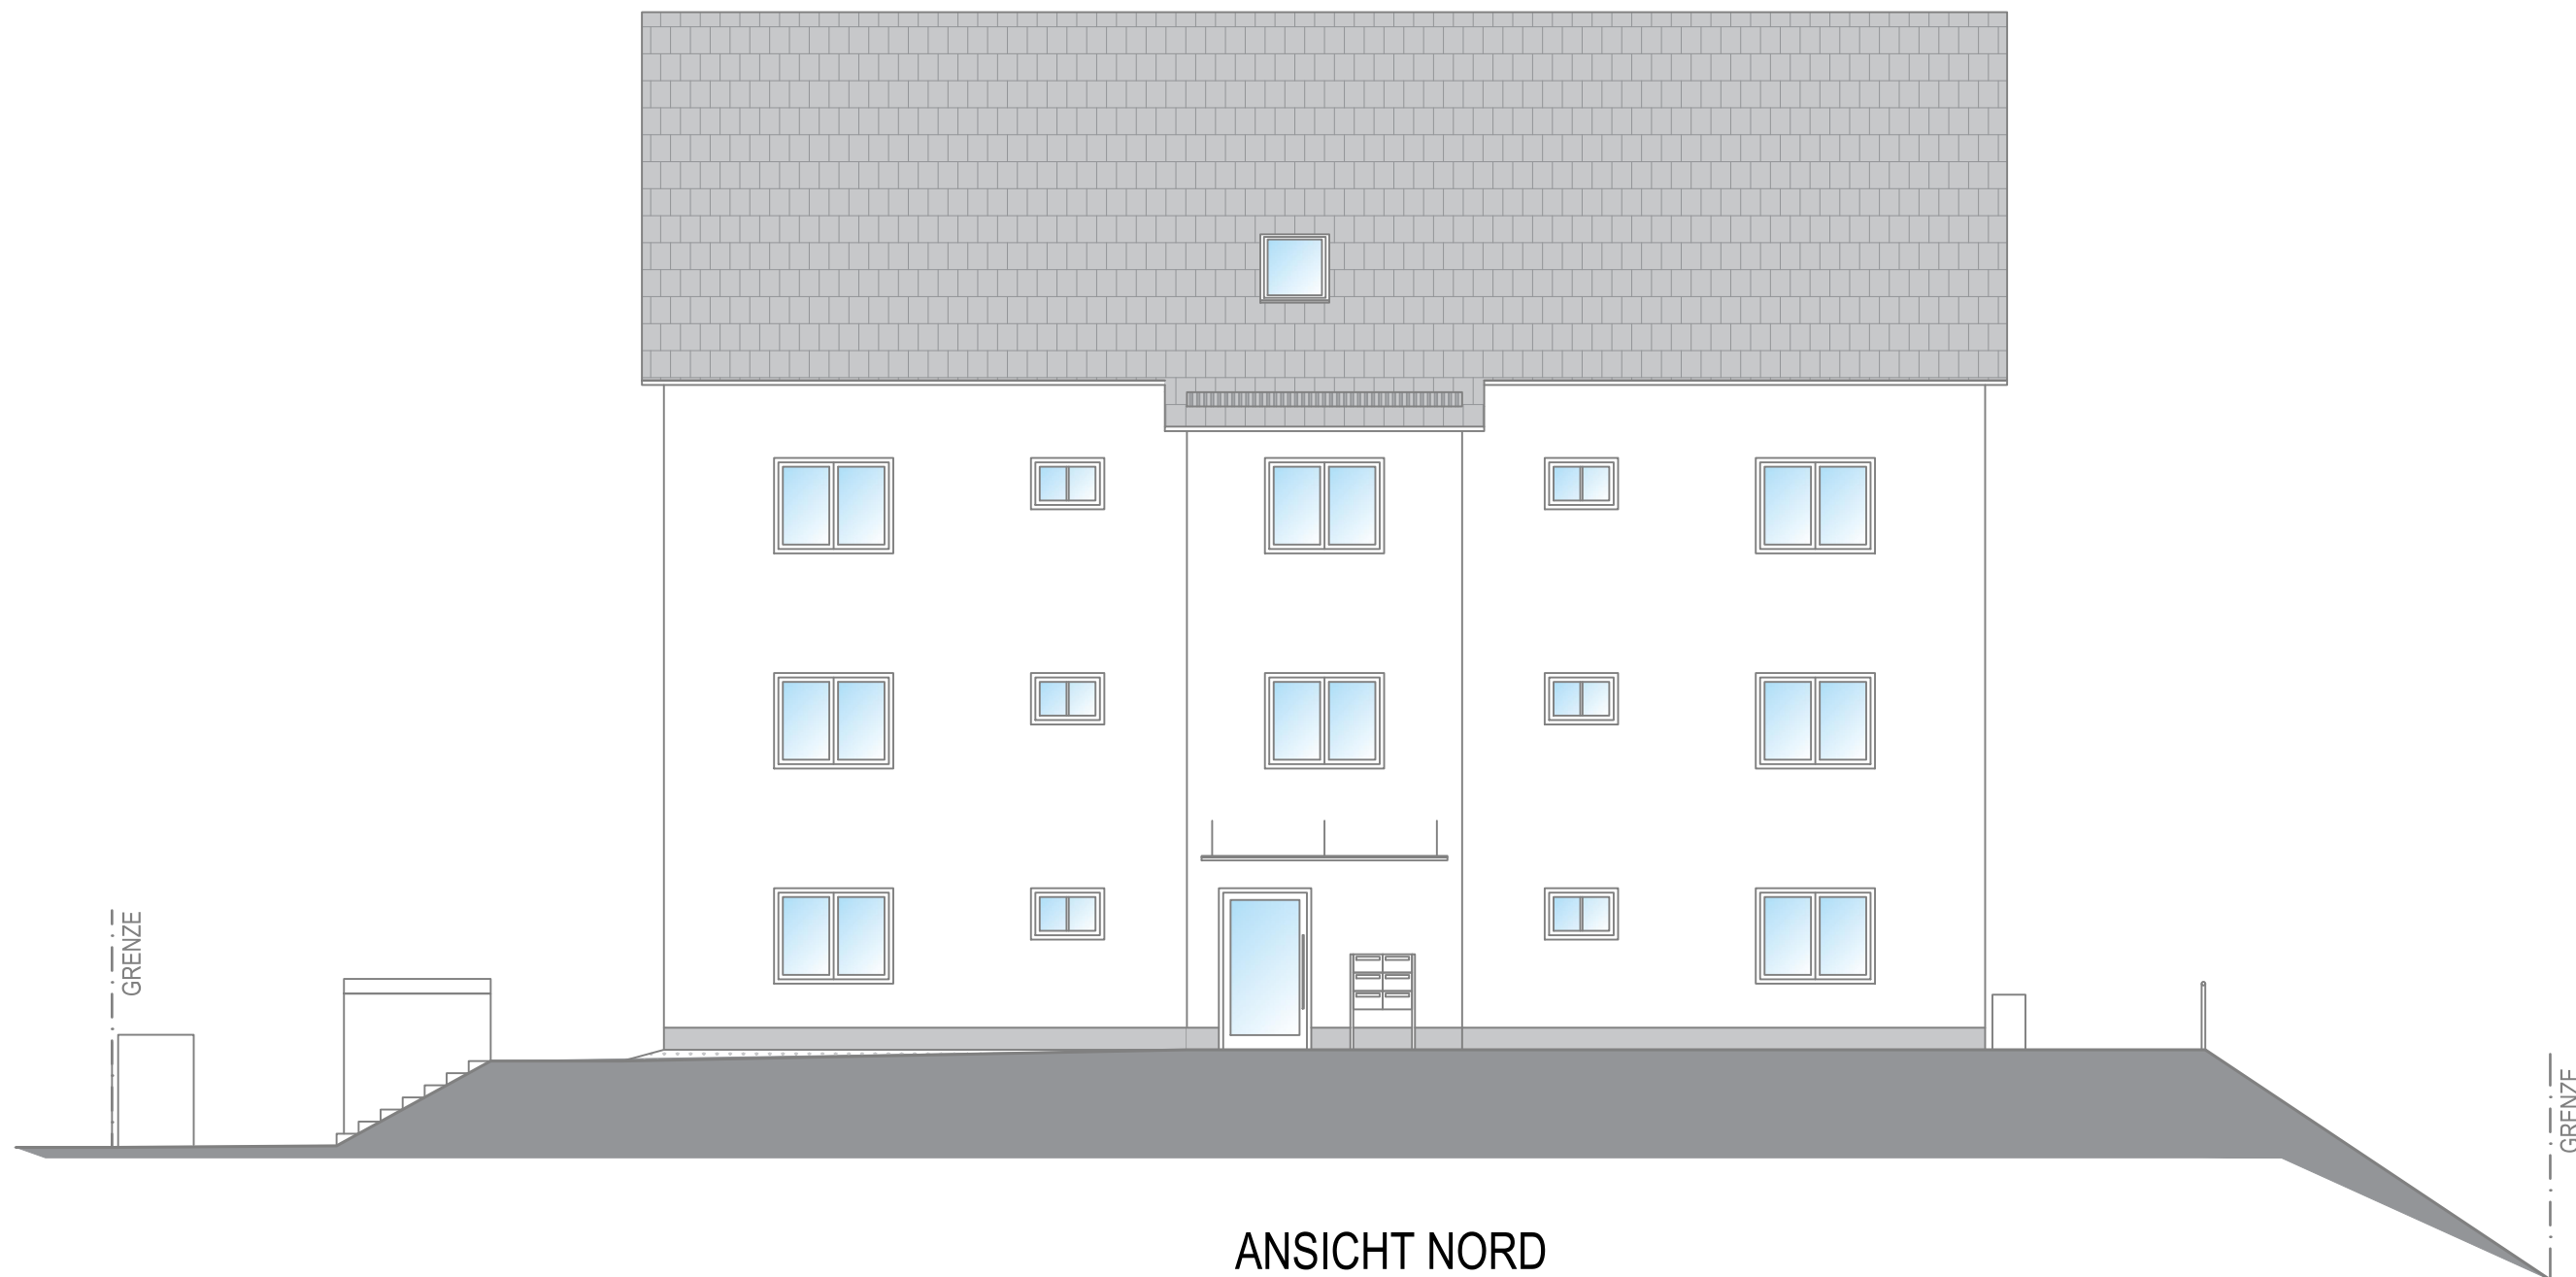

ANSICHT NORD



**THOMAS
RICHTER
ARCHITEKT**

PROJEKT:	Errichtung eines Wohnhauses mit 6 Wohneinheiten Am Kurhaus 7, 57392 Schmallenberg - Bad Fredeburg		
BAUHERR:	Stadt Schmallenberg Unter'm Werth 1, 57392 Schmallenberg		
BAUTEIL:	Ansicht Nord	MAßSTAB:	1:100
		GRÖSSE:	DIN A3
BLATT:	2021-005-100-AN	ERSTELLT:	April 2021
		STAND:	17.08.2021
UNTERSCHRIFT:			
	Bauherr	Architekt	

POSTSTRASSE 4 - 57392 SCHMALLEMBERG
Tel.: 02972 / 972410 Fax: 972444 info@richter-architekturbuero.de




ANSICHT OST



**THOMAS
RICHTER**
ARCHITEKT

PROJEKT:	Errichtung eines Wohnhauses mit 6 Wohneinheiten Am Kurhaus 7, 57392 Schmallenberg - Bad Fredeburg		
BAUHERR:	Stadt Schmallenberg Unter'm Werth 1, 57392 Schmallenberg		
BAUTEIL:	Ansicht Ost	MAßSTAB:	1:100
		GRÖSSE:	DIN A3
BLATT:	2021-005-100-AO	ERSTELLT:	April 2021
		STAND:	17.08.2021
UNTERSCHRIFT:			
	Bauherr		Architekt

POSTSTRASSE 4 - 57392 SCHMALLEMBERG
Tel.: 02972 / 972410 Fax: 972444 info@richter-architekturbuero.de

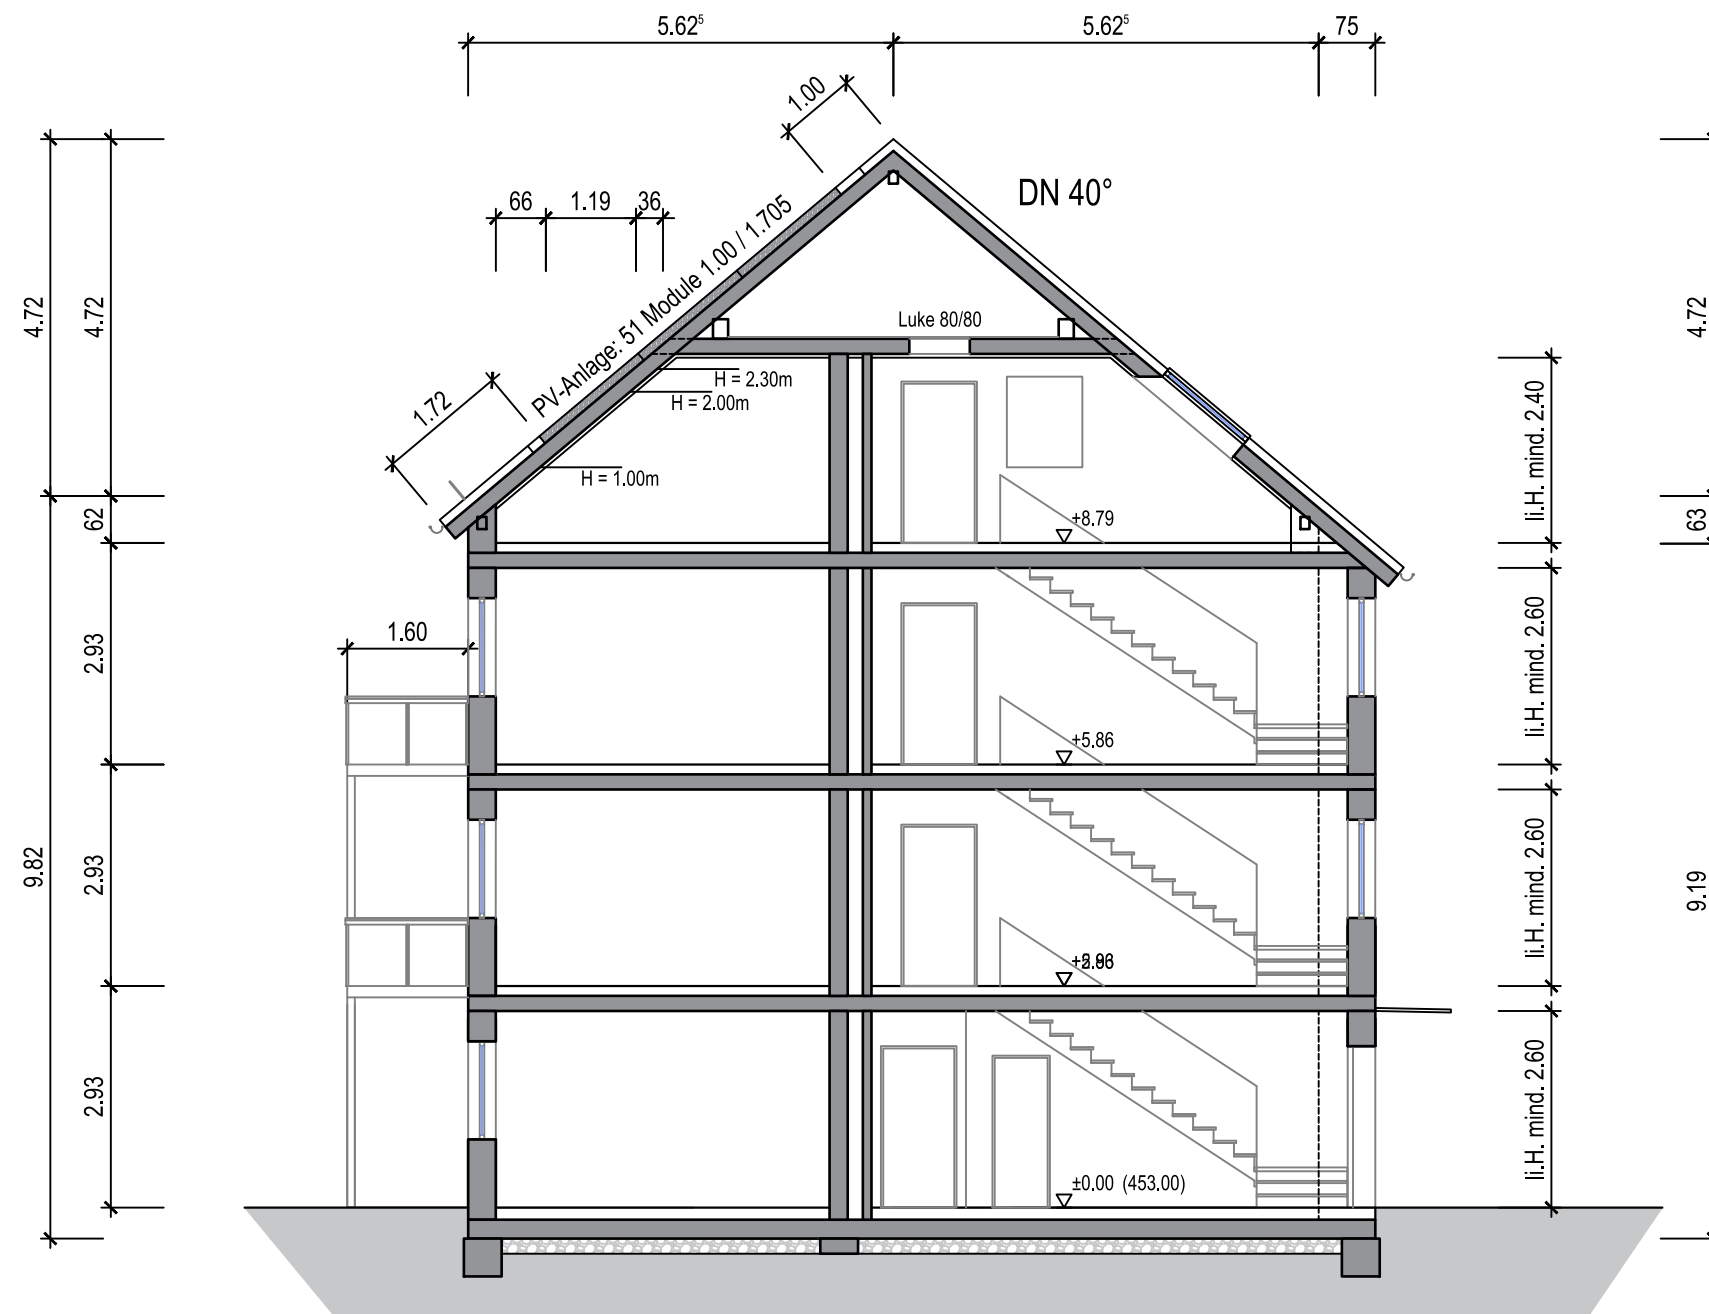

SCHNITT A-A

Gebäudeklasse 3
Höhe OK FFB höchster
Aufenthaltsraum: ≤ 7.00 m
über vorhandenem Gelände



**THOMAS
RICHTER
ARCHITEKT**

PROJEKT:	Errichtung eines Wohnhauses mit 6 Wohneinheiten Am Kurhaus 7, 57392 Schmallenberg - Bad Fredeburg		
BAUHERR:	Stadt Schmallenberg Unter'm Werth 1, 57392 Schmallenberg		
BAUTEIL:	Schnitt A-A	MAßSTAB:	1:100
		GRÖSSE:	DIN A3
BLATT:	2021-005-100-SA	ERSTELLT:	April 2021
		STAND:	17.08.2021
UNTERSCHRIFT:			
	Bauherr	Architekt	

POSTSTRASSE 4 - 57392 SCHMALLEMBERG
Tel.: 02972 / 972410 Fax: 972444 info@richter-architekturbuero.de