

## STADT SCHMALLENBERG

Am Einheit 42 in 57392 Schmallenberg - Gleidorf



Fotos vom Außenbereich:








Bauherr  
Rathaus  
Stadt Schmallingenberg  
Unterm Werth 1  
57392 Schmallingenberg

Bauort  
Gleidorf

Zeichnung  
**Vorentwurfsplanung**

Bauvorhaben  
Gebäudeabriss Hausnummer 42/  
Neugestaltung des Grundstücks

Datum  
24. Juni 2021

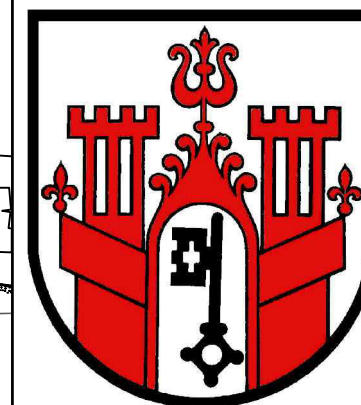


Planverfasser  
Rathaus  
Stadt Schmallingenberg  
Eva Schmies B. Eng. `Freiraumplanung`

Unterm Werth 1  
57392 Schmallingenberg

Maßstab **1:200**

Alle Maße sind Rohmaße und  
in der Örtlichkeit zu überprüfen!

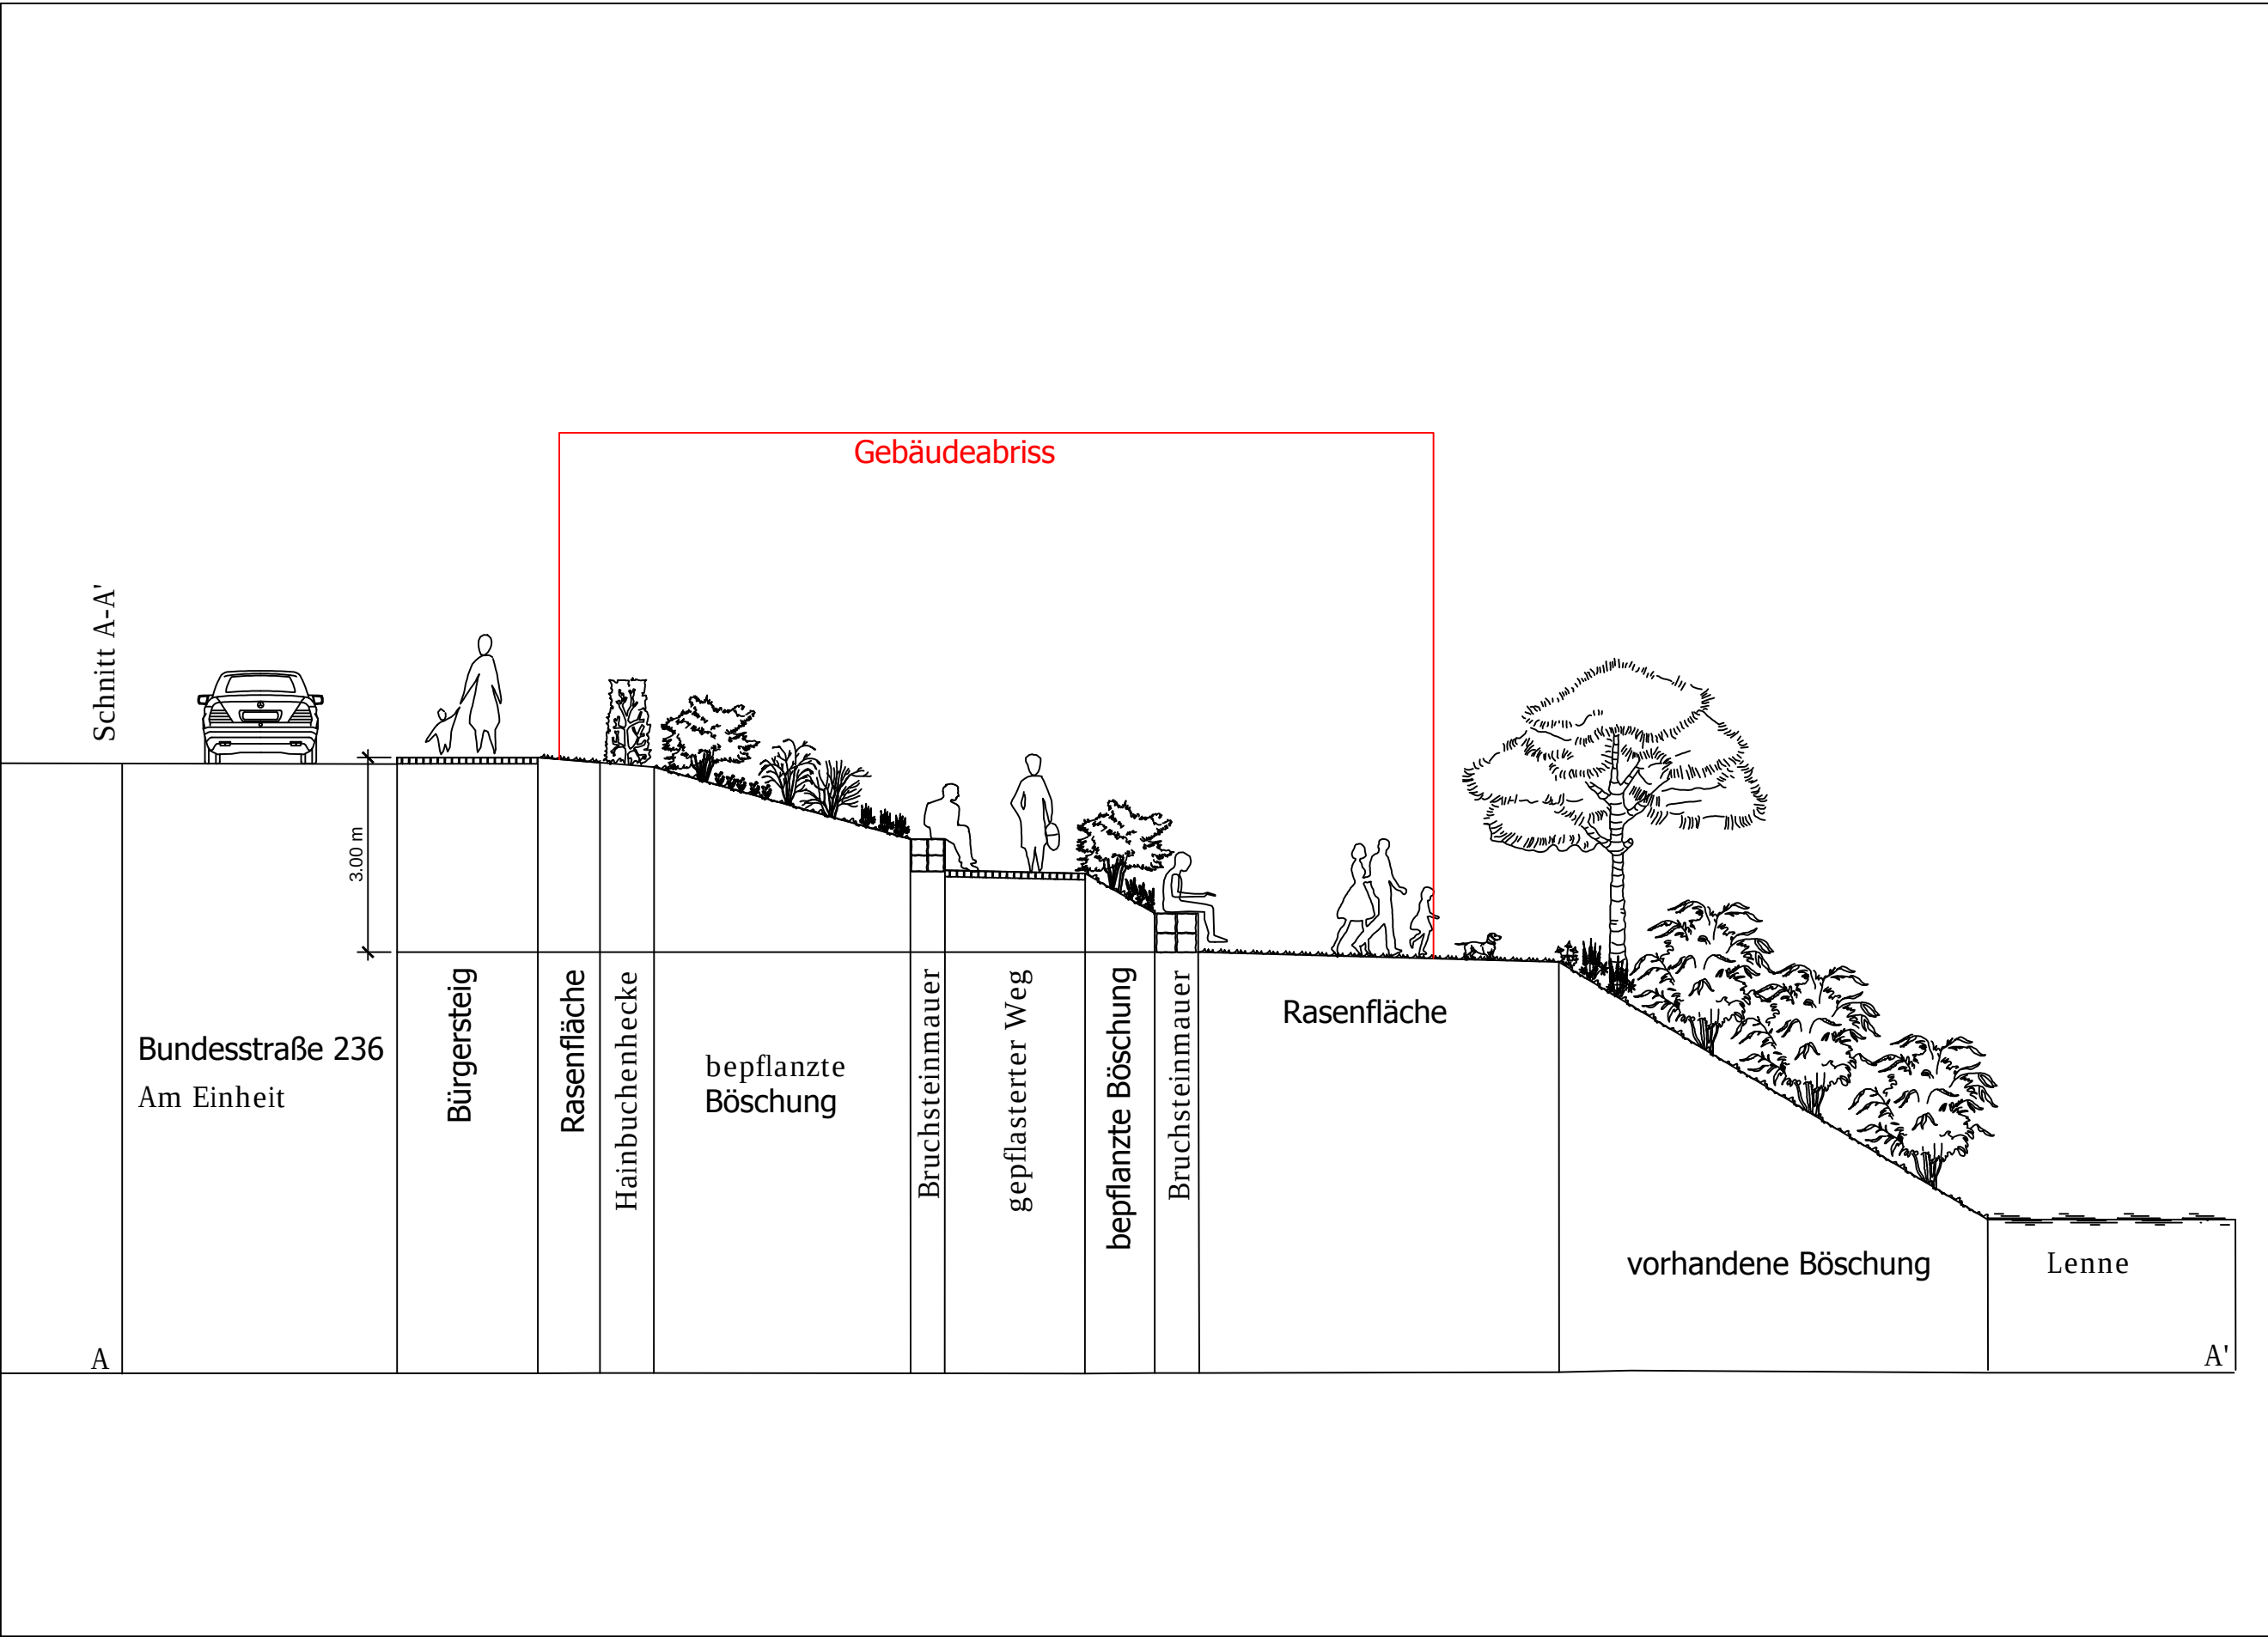

Bauherr  
Rathaus  
Stadt Schmallenberg  
Unterm Werth 1  
57392 Schmallenberg

Bauort  
Gleidorf

Zeichnung  
Schnitt A-A'

Bauvorhaben  
Gebäudeabriss Hausnummer 42/  
Neugestaltung des Grundstücks

Datum  
24. Juni 2021

Planverfasser  
Rathaus  
Stadt Schmallenberg  
Eva Schmies B. Eng. `Freiraumplanung`  
Unterm Werth 1  
57392 Schmallenberg

Maßstab 1:100

Alle Maße sind Rohmaße und  
in der Örtlichkeit zu überprüfen!