




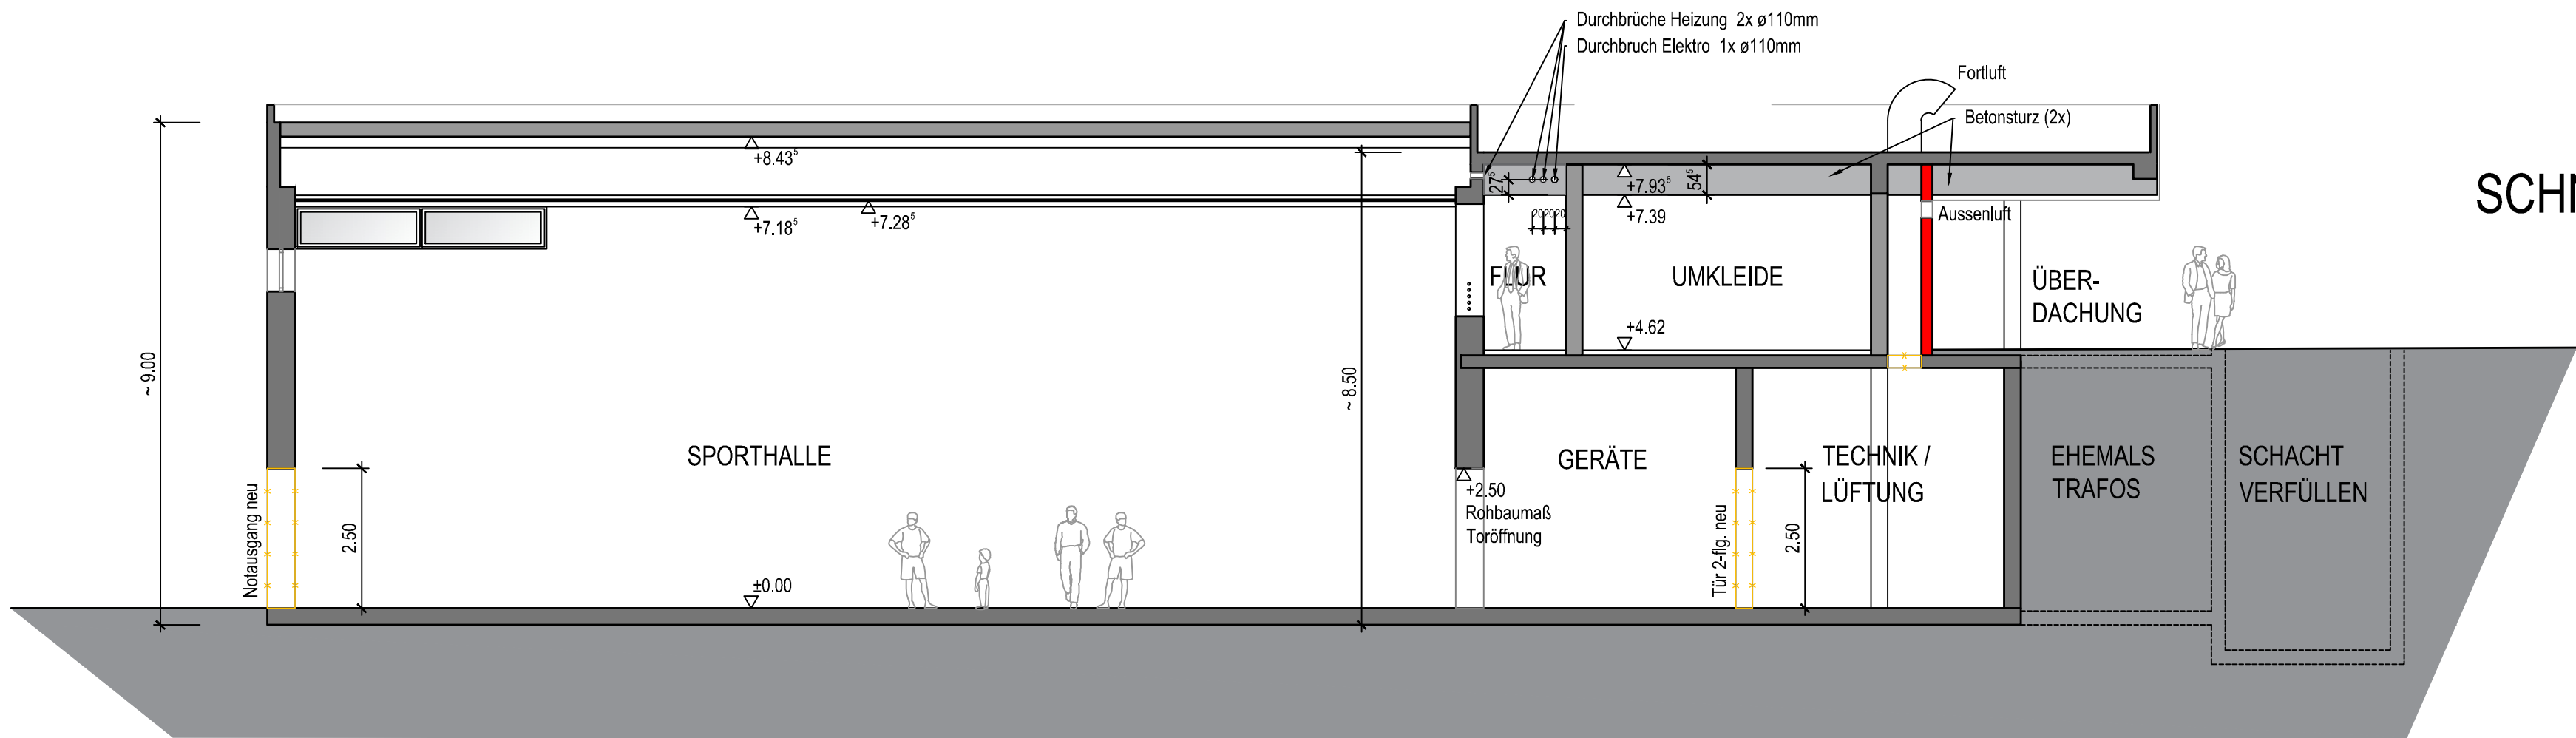

SCHNITT A

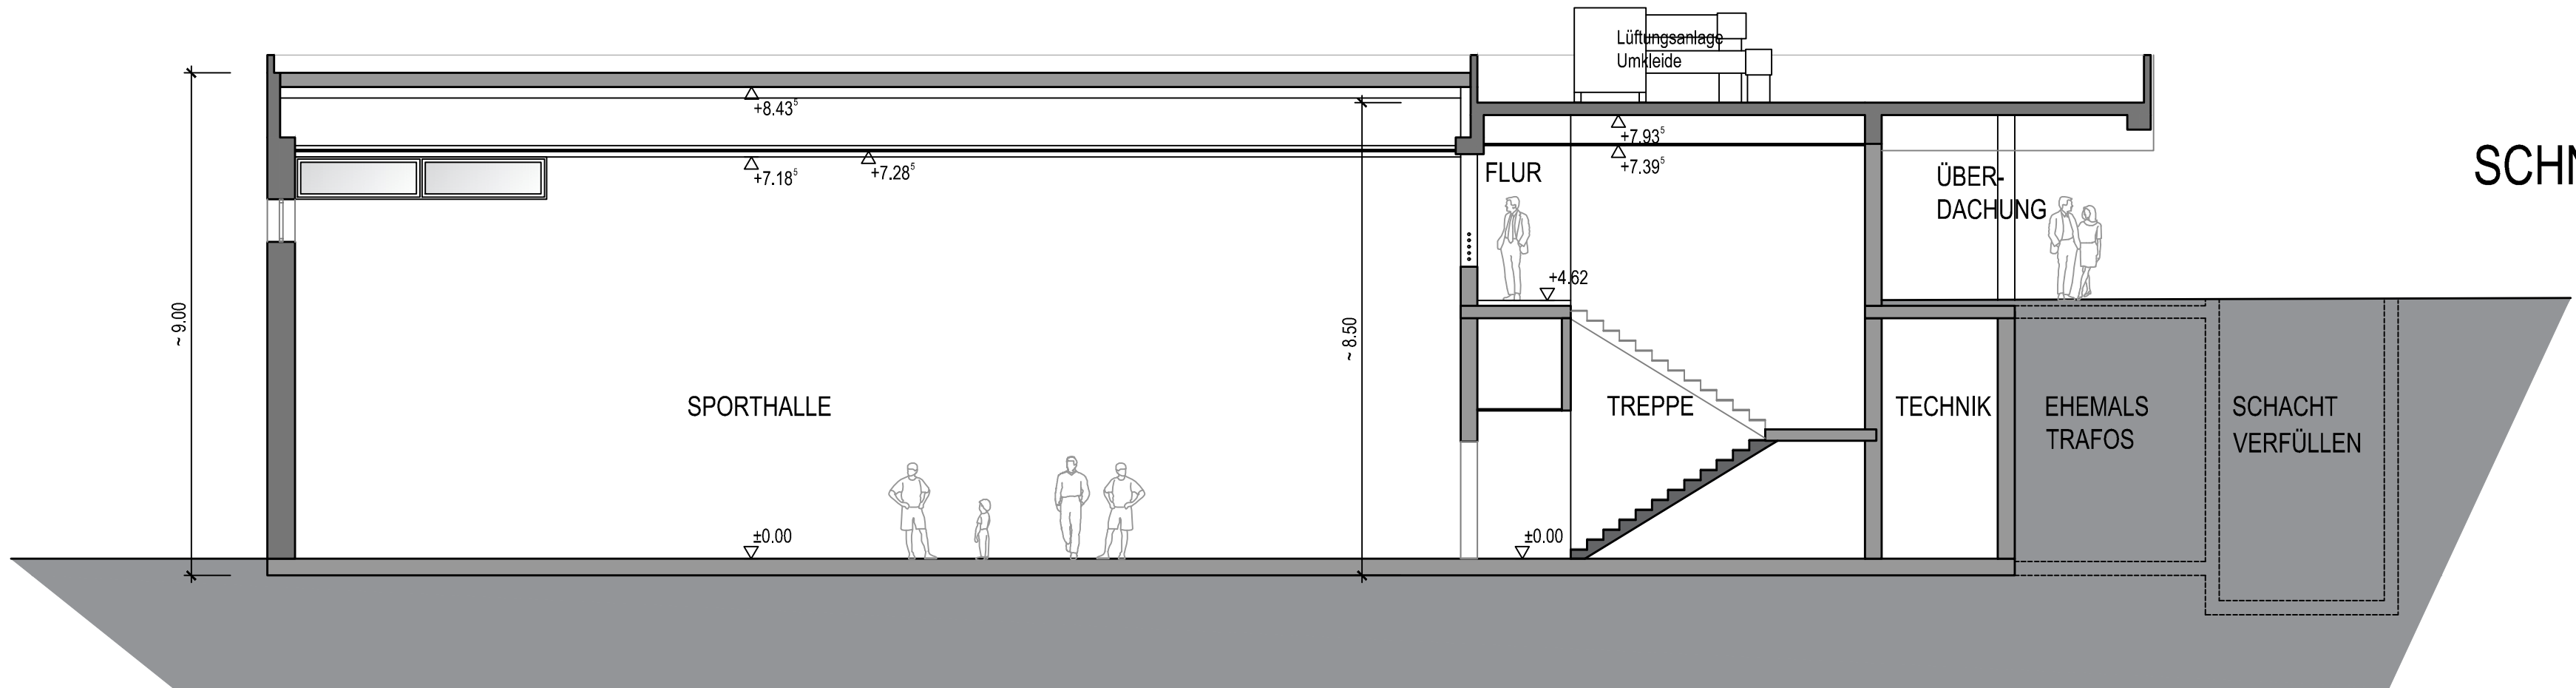

SCHNITT C

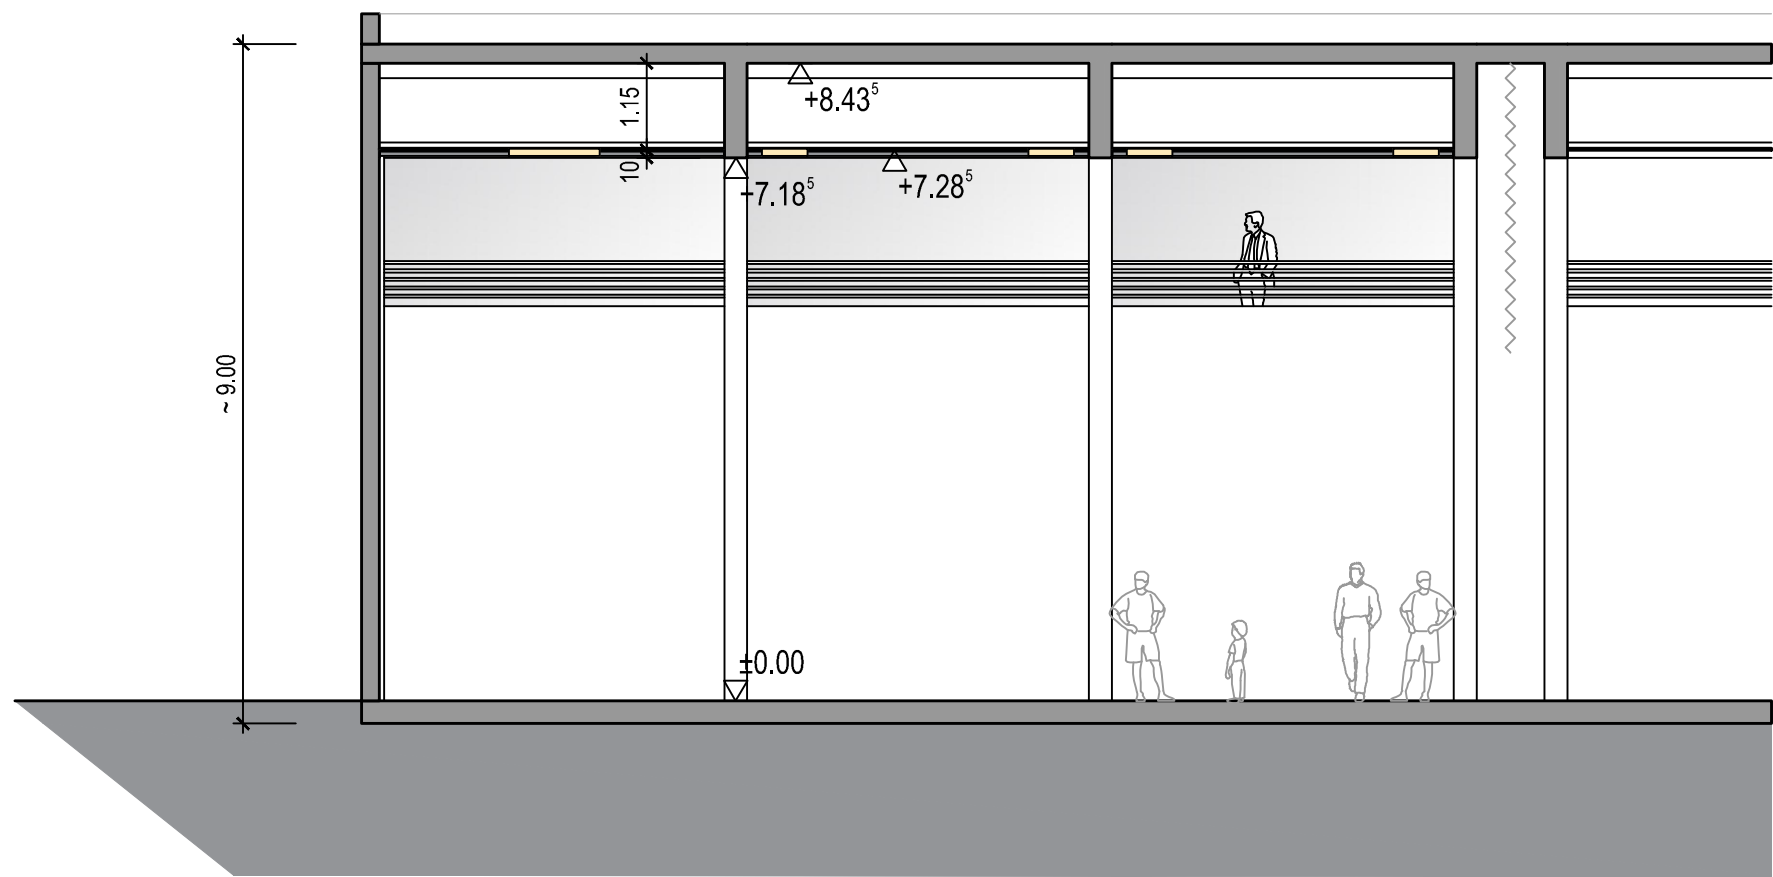

SCHNITT B

		THOMAS RICHTER	
		ARCHITEKT	
PROJEKT:	Energetische u. funktionelle Sanierung Turnhalle Fredeburg Leißstrasse, 57392 Schmallenberg - Bad Fredeburg		
BAUHERR:	Stadt Schmallenberg Unter'm Werth 1, 57392 Schmallenberg		
BAUTEIL:	Schnitte	MAßSTAB:	1:100
		GRÖSSE:	DIN A2
BLATT:	2017-014-100-SCH	ERSTELLT:	Mai 2017
		STAND:	04.10.2021
UNTERSCHRIFT:			
	Bauherr	Architekt	
POSTSTRASSE 4 - 57392 SCHMALLEMBERG			
Tel.: 02972 / 972410 Fax: 972444 info@richter-architekturbuero.de			