



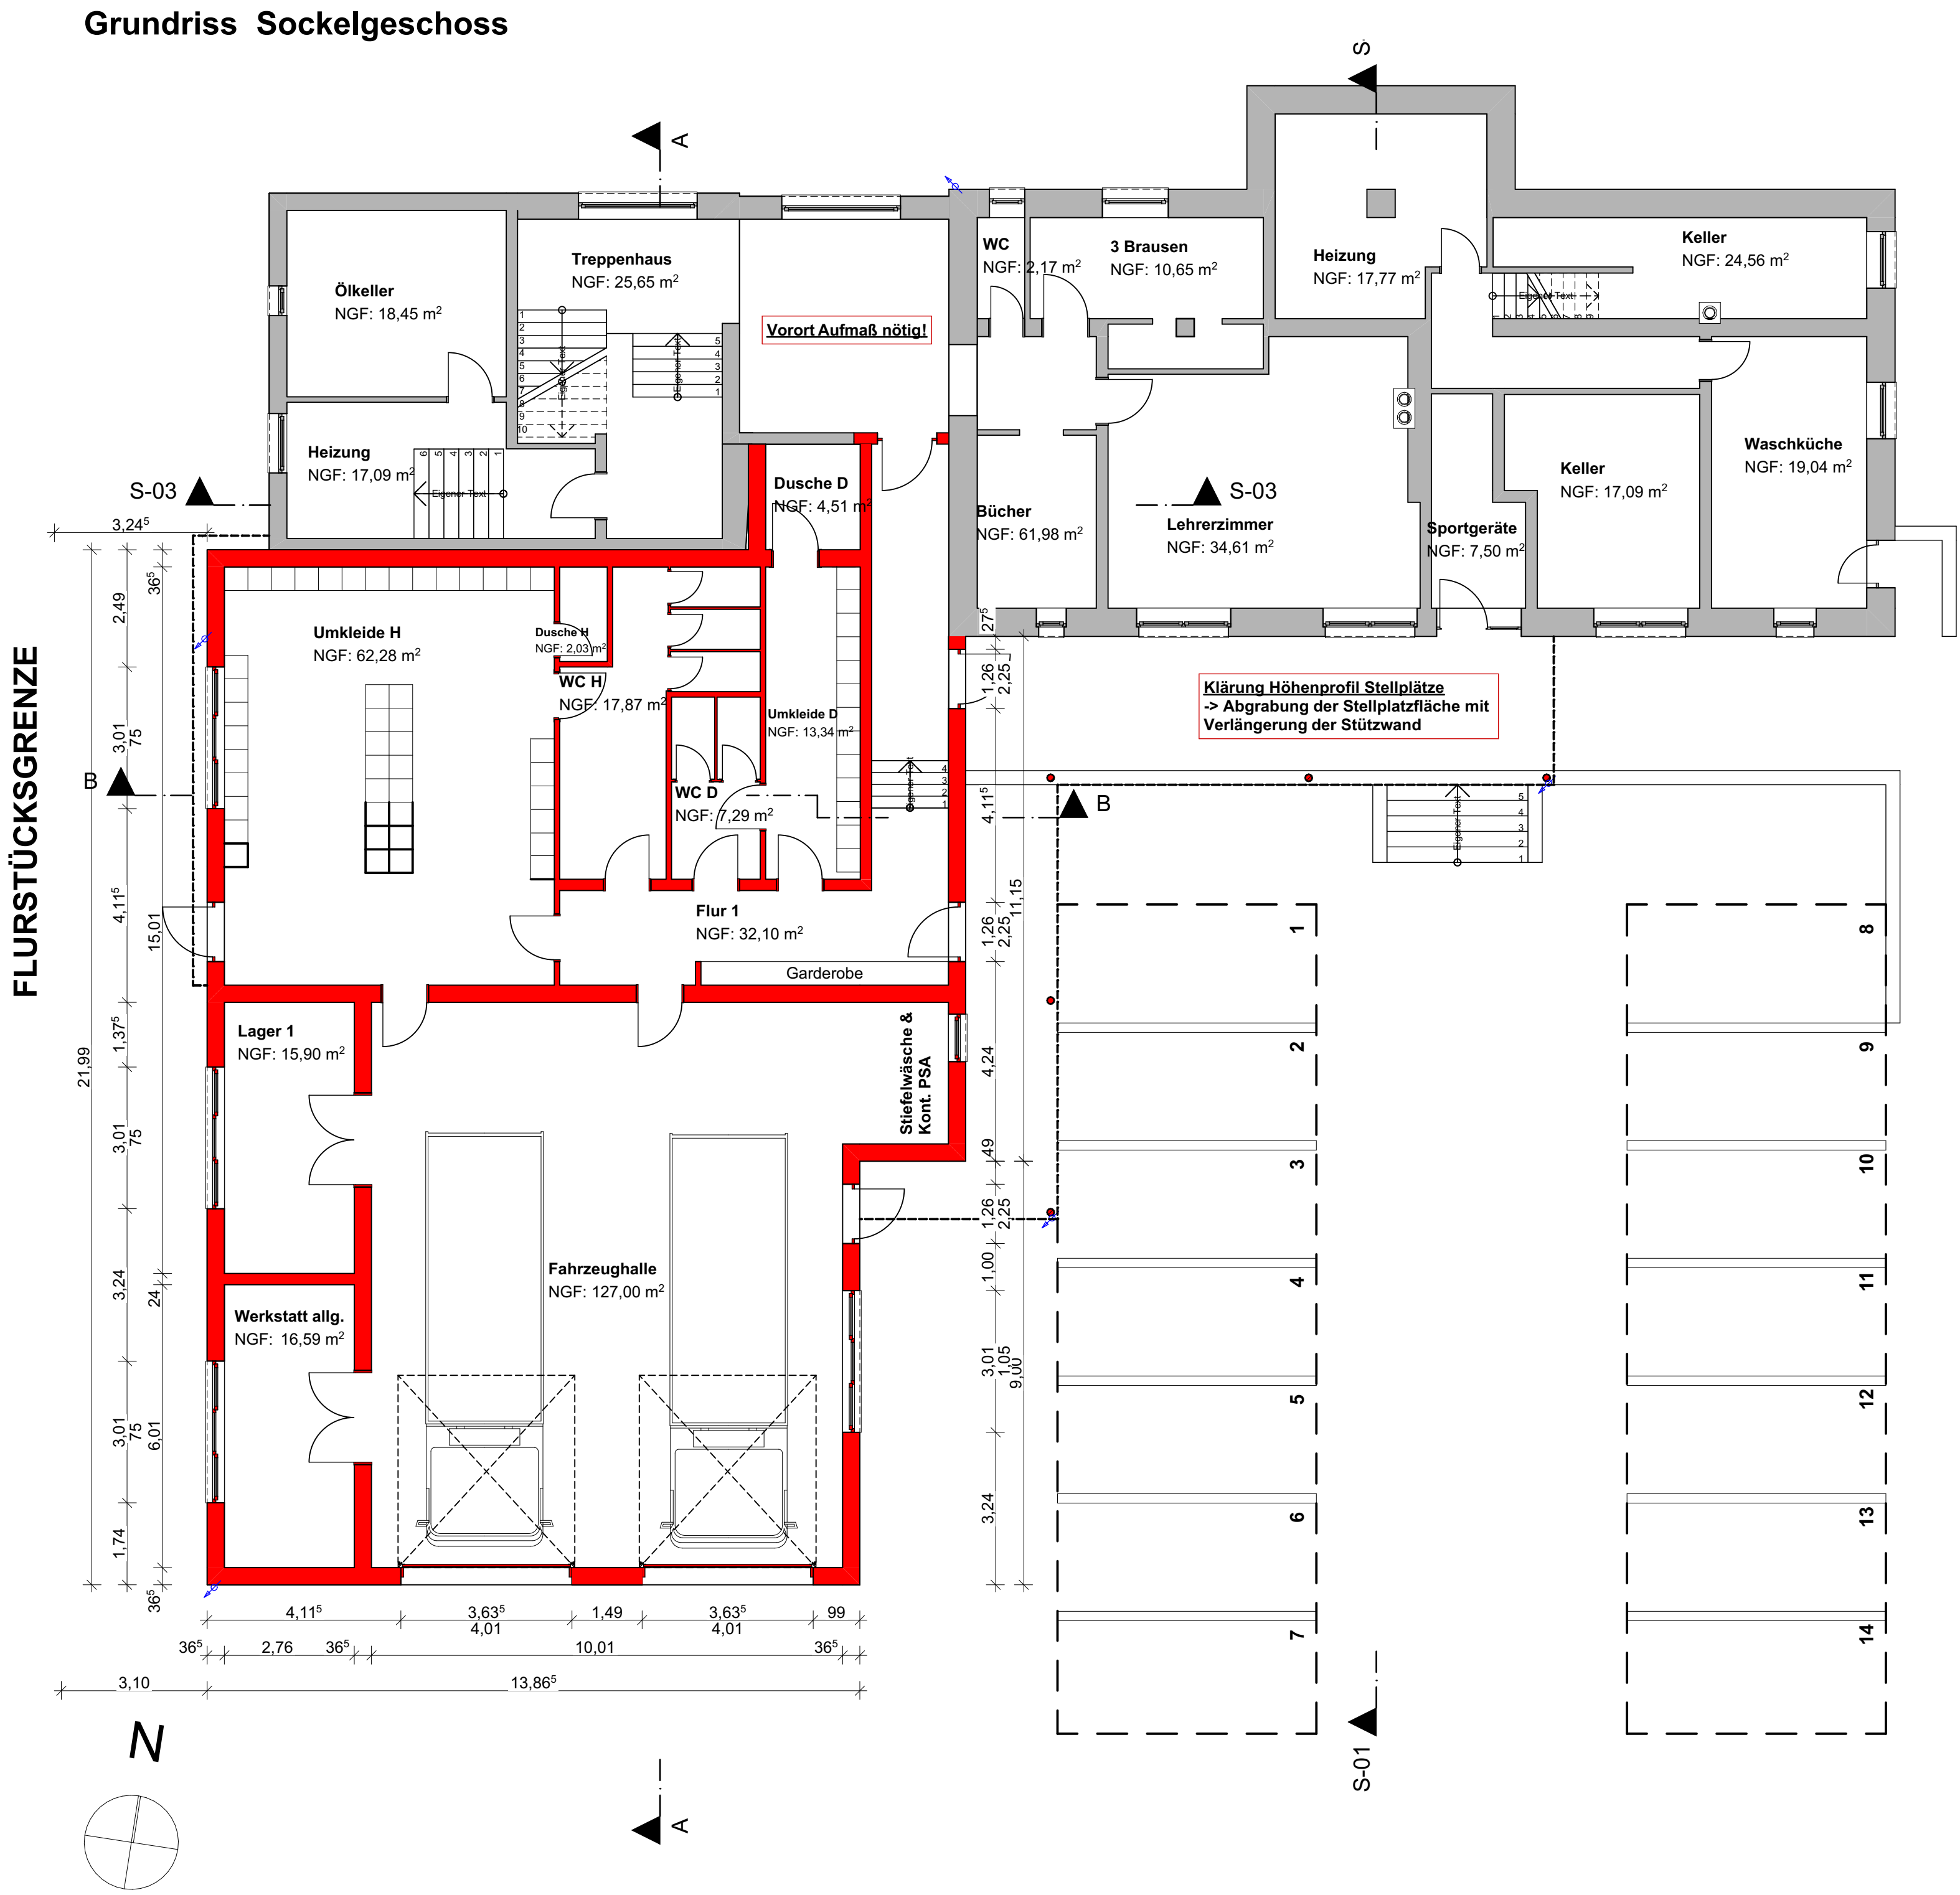

Schnitt A-A

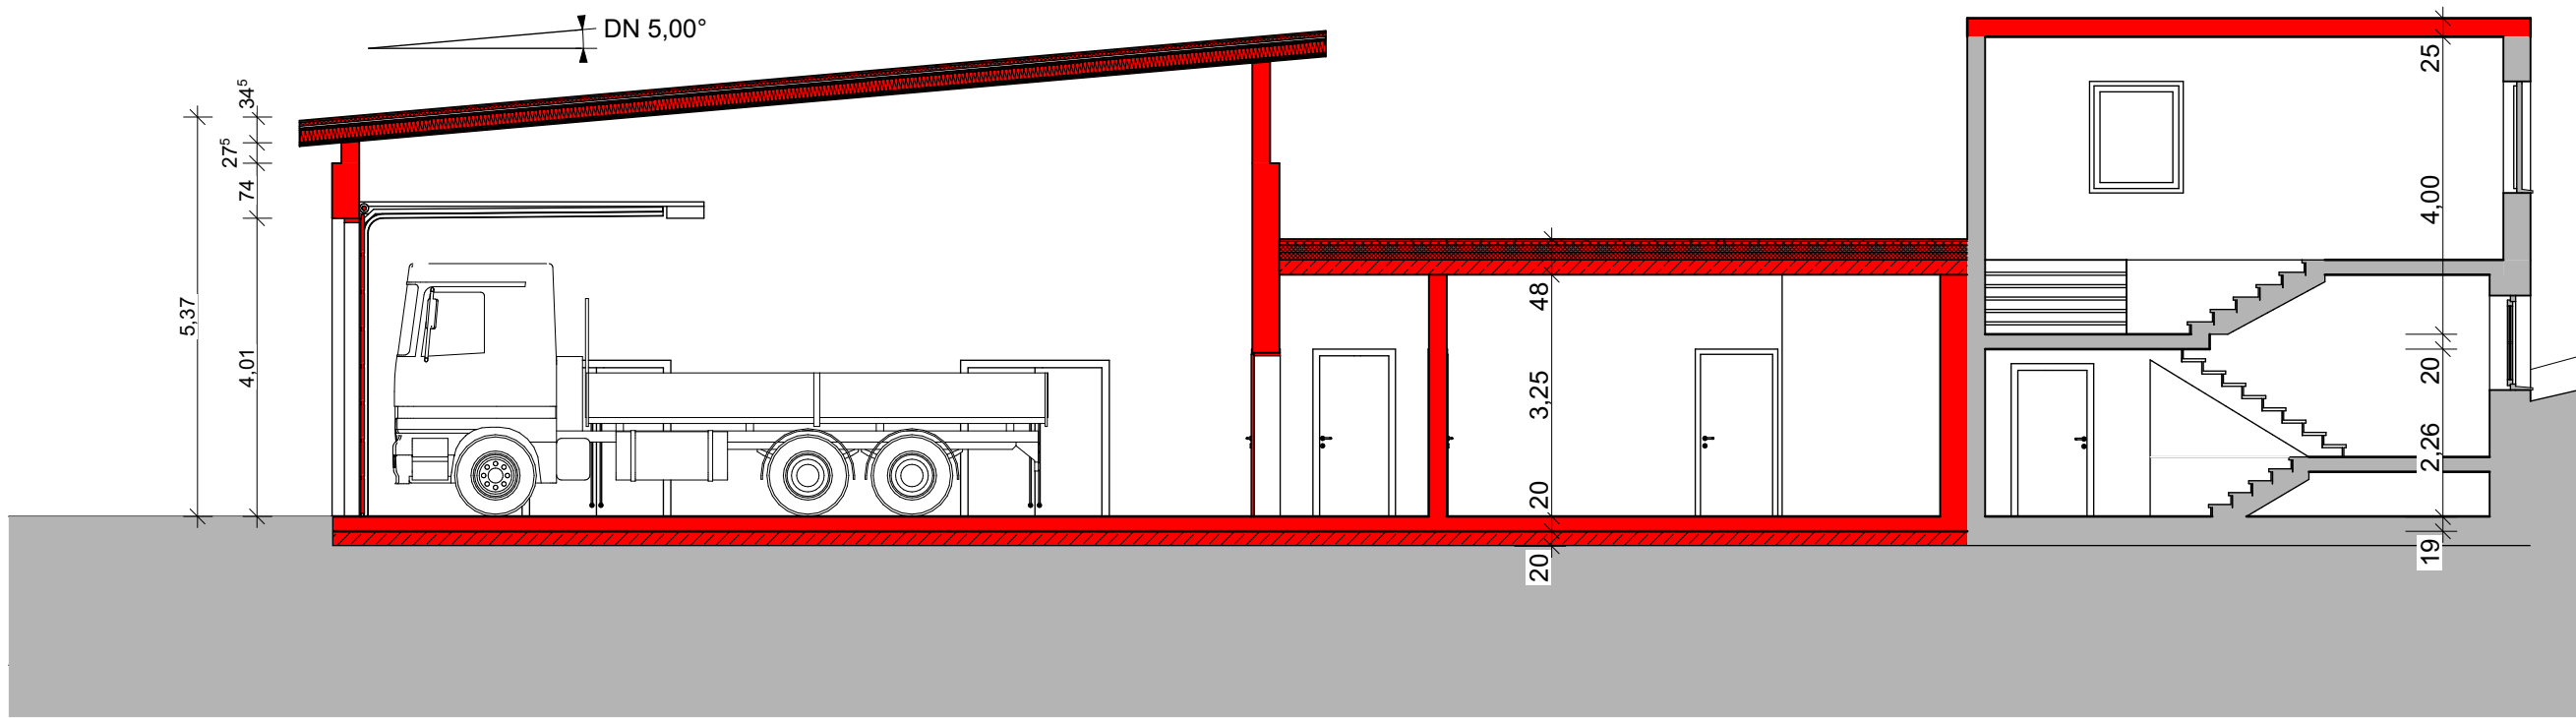

Ansicht Ost



Ansicht West



Ansicht Südo

Bauvorhaben :	Anbau eines Feuerwehrhauses Am Steimel 6 57392 Schmallenberg	Blatt Nr. :	01
		Projekt Nr. :	20-340
		03.12.2021	S.Efe
Bauteil :	Entwurf	Maßstab :	1:100
Bauherr :	Stadt Schmallenberg Unterm Werth 1 57392 Schmallenberg		
		Bauherr :	Datum :
	ARCHITEKTURBÜRO RALF SCHMIDT, DIPL.-ING. ARPE 42, 57392 SCHMALLENBERG Telefon: 02971 / 9084 - 40 Telefax: 02971 / 9084 - 42 www.abrs.de e-Mail: r.schmidt@abrs.de		
		Architekten :	Datum :