


# Variante 5

## Anlage 1 zu Vorlage X / 405

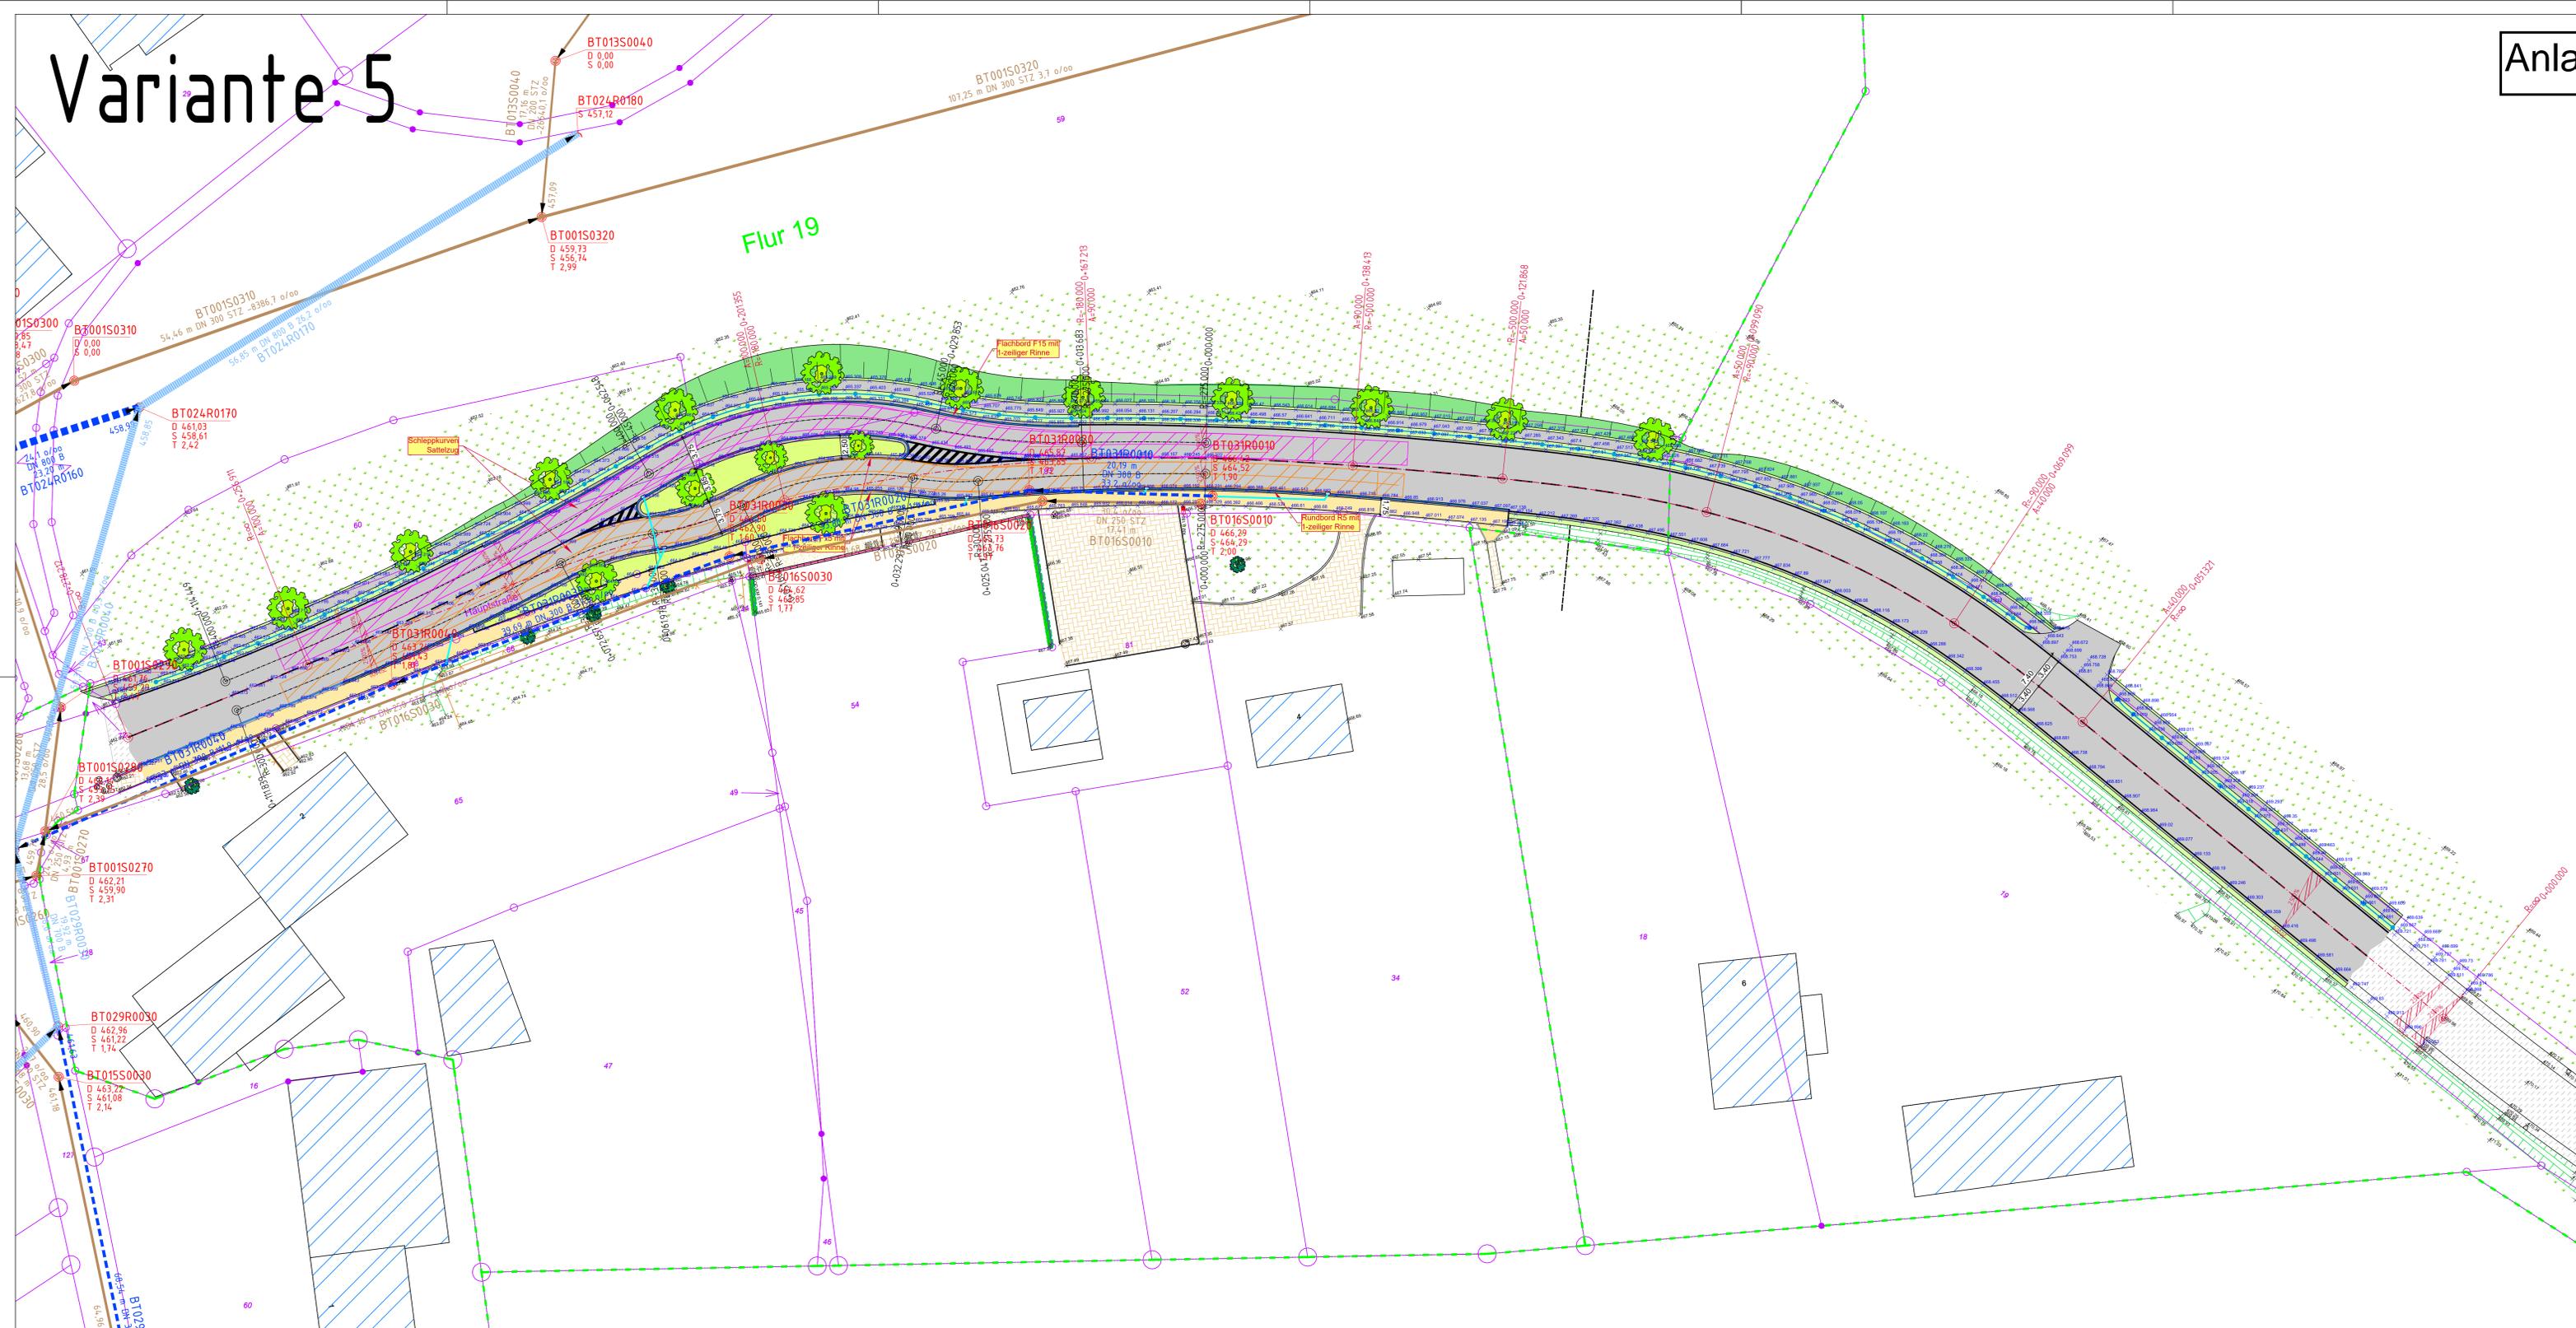

Alle Maße u. Angaben sind vor Ausführung örtlich zu prüfen! Abweichungen sind umgehend der örtlichen Bauleitung anzuzeigen!

Legende Straßenbau (Planung)		Flächen Angleichung:	
	Abtragsböschung		Bordanlage
	Auftragsböschung		Straßenaufbau 50*50
	Fahrbahn		Straßenaufbau 30*50
	Bankett		Straßenaufbau (Abbr.)
	Radweg		Baum
	Gehweg		Hecke
	Rad-Gehweg		Lampe
	Grünfläche		Baum entfällt
	Mulde		Leitplanke
	Mauer		
			Pflasterfläche
			Asphaltfläche
			Grünfläche
			Schotterfläche
			2% Querneigung
			Hochpunkt
			Tiefpunkt
			Neigungsbruchpunkt

Index	Datum	Name	Geändert
Änderungen			

Planverfasser:	Datum	Zeichen
 <b>SCHMIDT</b> Ingenieurbüro für Bauwesen Wiesenkamp 1 Telefon 02723 / 9670-0	bearbeitet	Feb. 2022 Sa
	gezeichnet	Feb. 2022 Gu
	geprüft	
	Plangröße	1,35 x 0,59

Stadt Schmallenberg		Unterlage	5-3
Unterm Werth 1 57392 Schmallenberg		Blatt Nr.	1
L 737 in Bracht Einfahrtschikane		Reg. Nr.	Lage_20-182-5-3
- Entwurfsplanung -		Datum	
		Zeichen	
		Lageplan Variante 5	
		Maßstab	1:250

Schmallenberg, den \_\_\_\_ 20\_\_

Nur gültig für die Ausschreibung