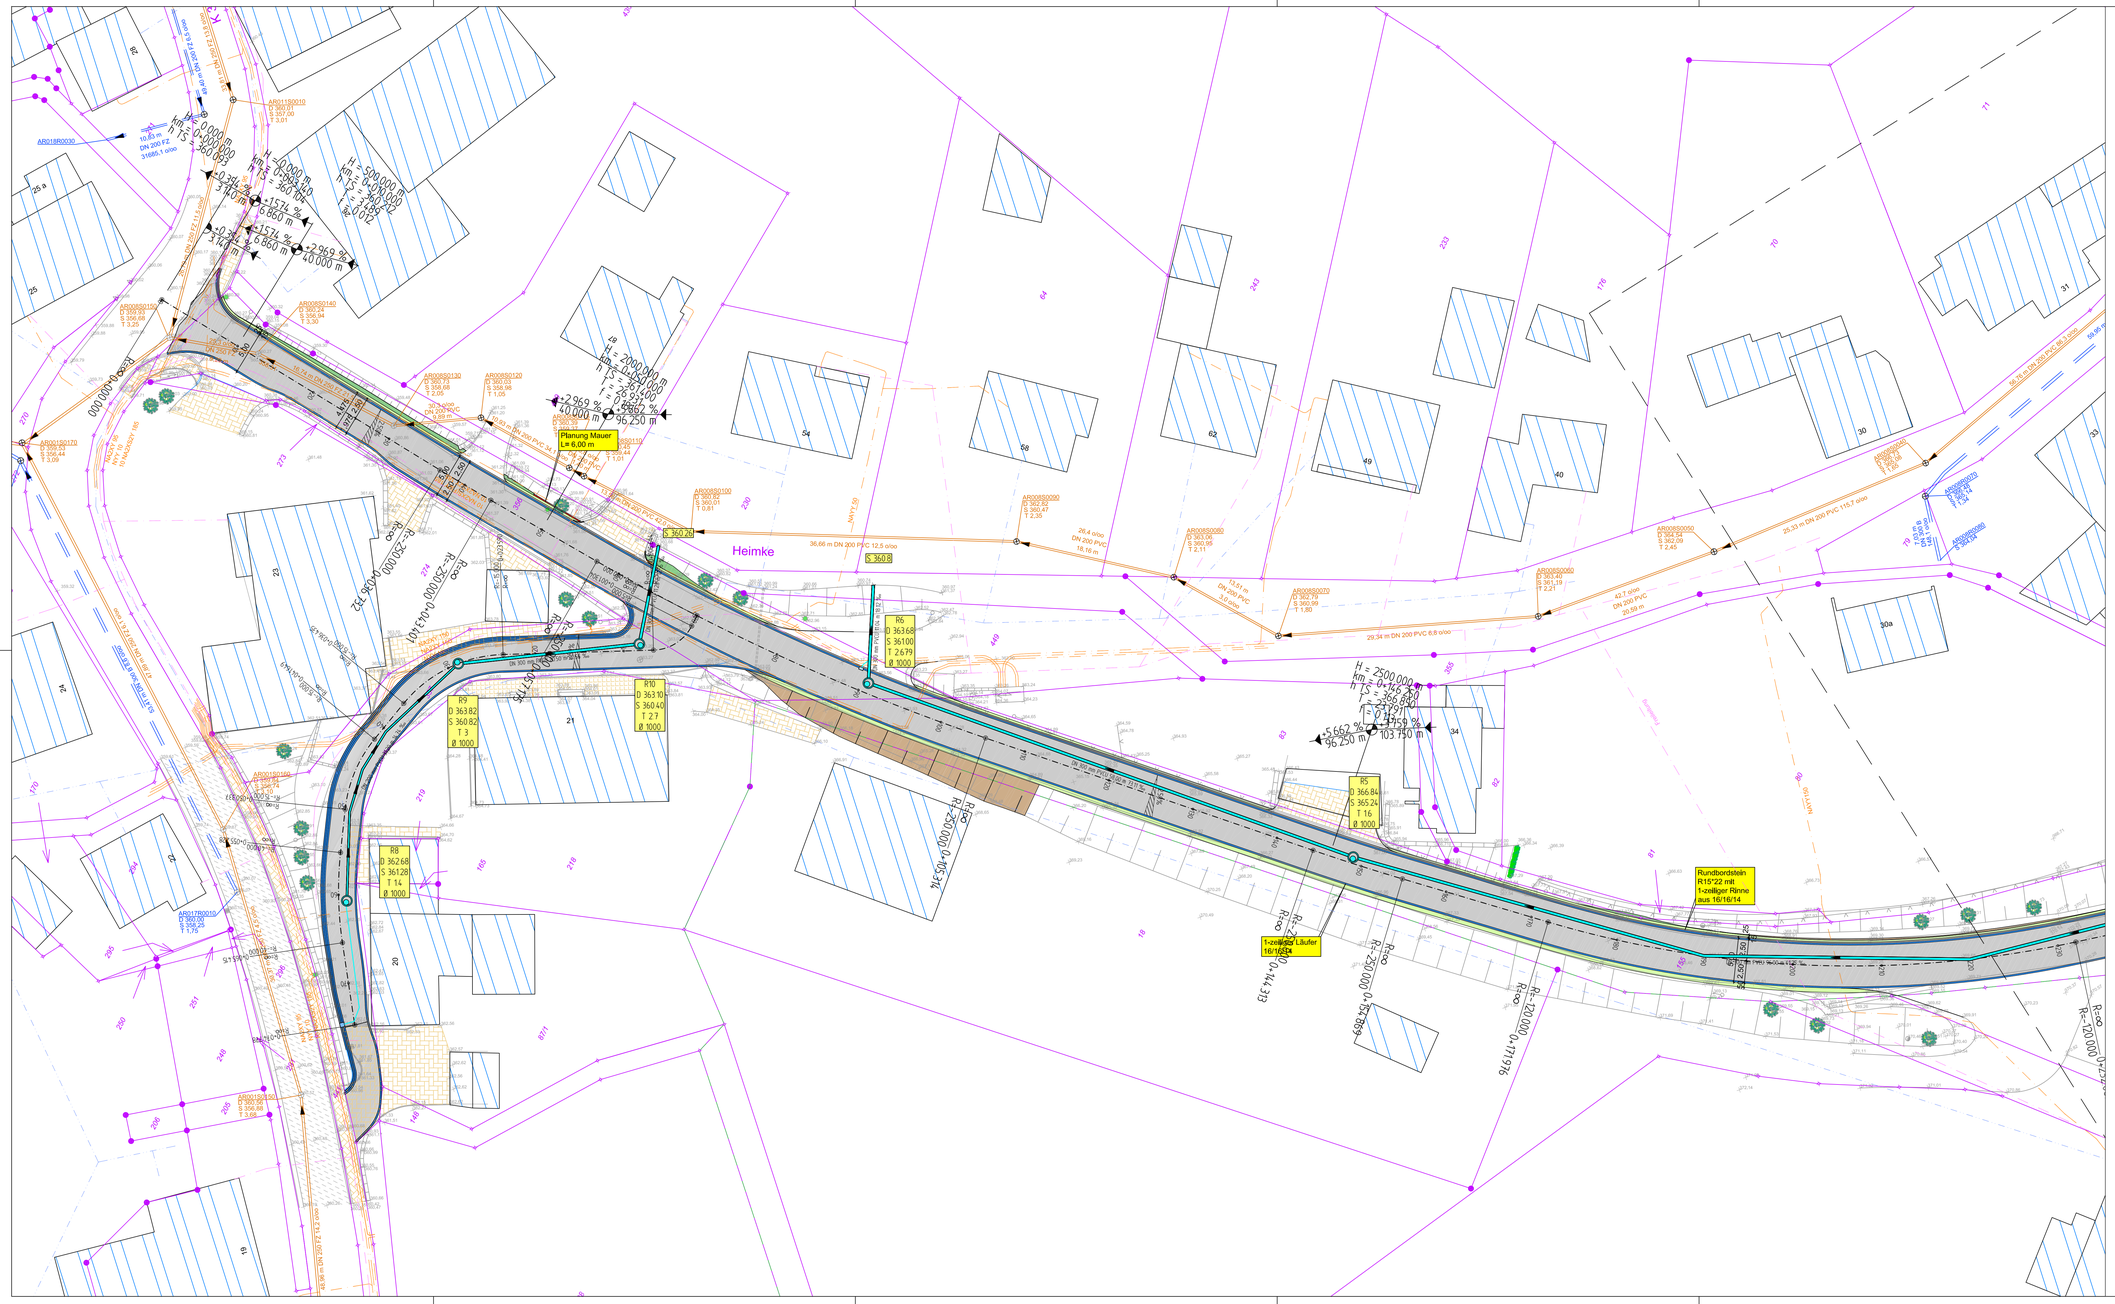

Anlage 1 zur Vorlage X 404

Anmerkungen:

Die Versorgungsleitung wurden aus, zur Verfügung gestellten analogen Bestandsplänen übernommen. Der Verfasser übernimmt keine Gewähr für die Vollständigkeit, sowie die planerische Darstellung.

Das Liegenschaftskataster wurde in digitaler Form seitens der Stadt Schmallenberg zur Verfügung gestellt.

Alle Maße u. Angaben sind vor Ausführung örtlich zu prüfen! Abweichungen sind umgehend der örtlichen Bauleitung anzuzeigen!

Legende Versorger

Versorger:

- Strom
- Telekom
- Wasser
- Gas
- Unitymedia

Kanäle:

- DN 300 B, -47.50/-45.5%o — Schmutzwasserkanal
- DN 300 B, -47.50/-45.5%o — Regenwasserkanal
- DN 300 STZ, -47.50/-45.5%o — Mischwasserkanal

Legende Kanalbau (Planung)

Planung:

- DN 300 mm PVCU Regenwasserkanal
- DN 100 mm Kanalanschluss
- Straßenablauf 30*50

Legende Straßenbau (Planung)

Planung:

- Abtragsböschung
- Auftragsböschung
- Fahrbahn
- Bankett
- Grünfläche
- Mauer
- Rinnenanlage
- Bordanlage
- Straßenablauf 50*50
- Straßenablauf 30*50
- Straßenablauf (Abbr.)
- Baum
- Hecke
- Lampe

Flächen Angleichung:

- Pflasterfläche
- Asphaltfläche
- Grünfläche
- Schotterfläche

Achsbeschriftung:

- 2.5% Querneigung
- Hochpunkt
- Tiefpunkt
- Neigungsbrechpunkt

Legende Bestand

Kataster:

- Flurgrenze, Grenze
- Grenzpunkt
- 120 Flurstücksnummer

Flächen Bestand:

- Pflasterfläche
- Asphaltfläche
- Grünfläche
- Schotterfläche

Topographie:

- Hydrant
- Wasserschieber
- Lampe
- Schild
- Rohrpfosten, Mast
- Kanaldeckel
- Straßenablauf
- Zaun
- Böschung
- Hecke / Büsche
- Baum
- Mauer

Index	Datum	Name	Geändert

Änderungen

Planverfasser:

SCHMIDT
Ingenieurbüro für Bauwesen

Wiesenkamp 1
Telefon 02723 / 9670-0

57368 Lennestadt
Telefax 02723 / 9670-18
info@bauing-schmidt.de

	Datum	Zeichen
bearbeitet	März 2021	Sa
gezeichnet	März 2021	Ha
geprüft		
Plangröße	1,16 x 0,59	

Stadt Schmallenberg

Unterm Werth 1
57392 Schmallenberg

Unterlage 5-3
Blatt Nr. 1
Reg. Nr. Lage_21-031-5-3

Ausbau der
Innerortsstraße in Arpe

- Vorentwurf -

	Datum	Zeichen
bearbeitet		
gezeichnet		
geprüft		

Lageplan

Maßstab 1:250

Schmallenberg, den 20