


Untergeschoss

nicht unterkellert

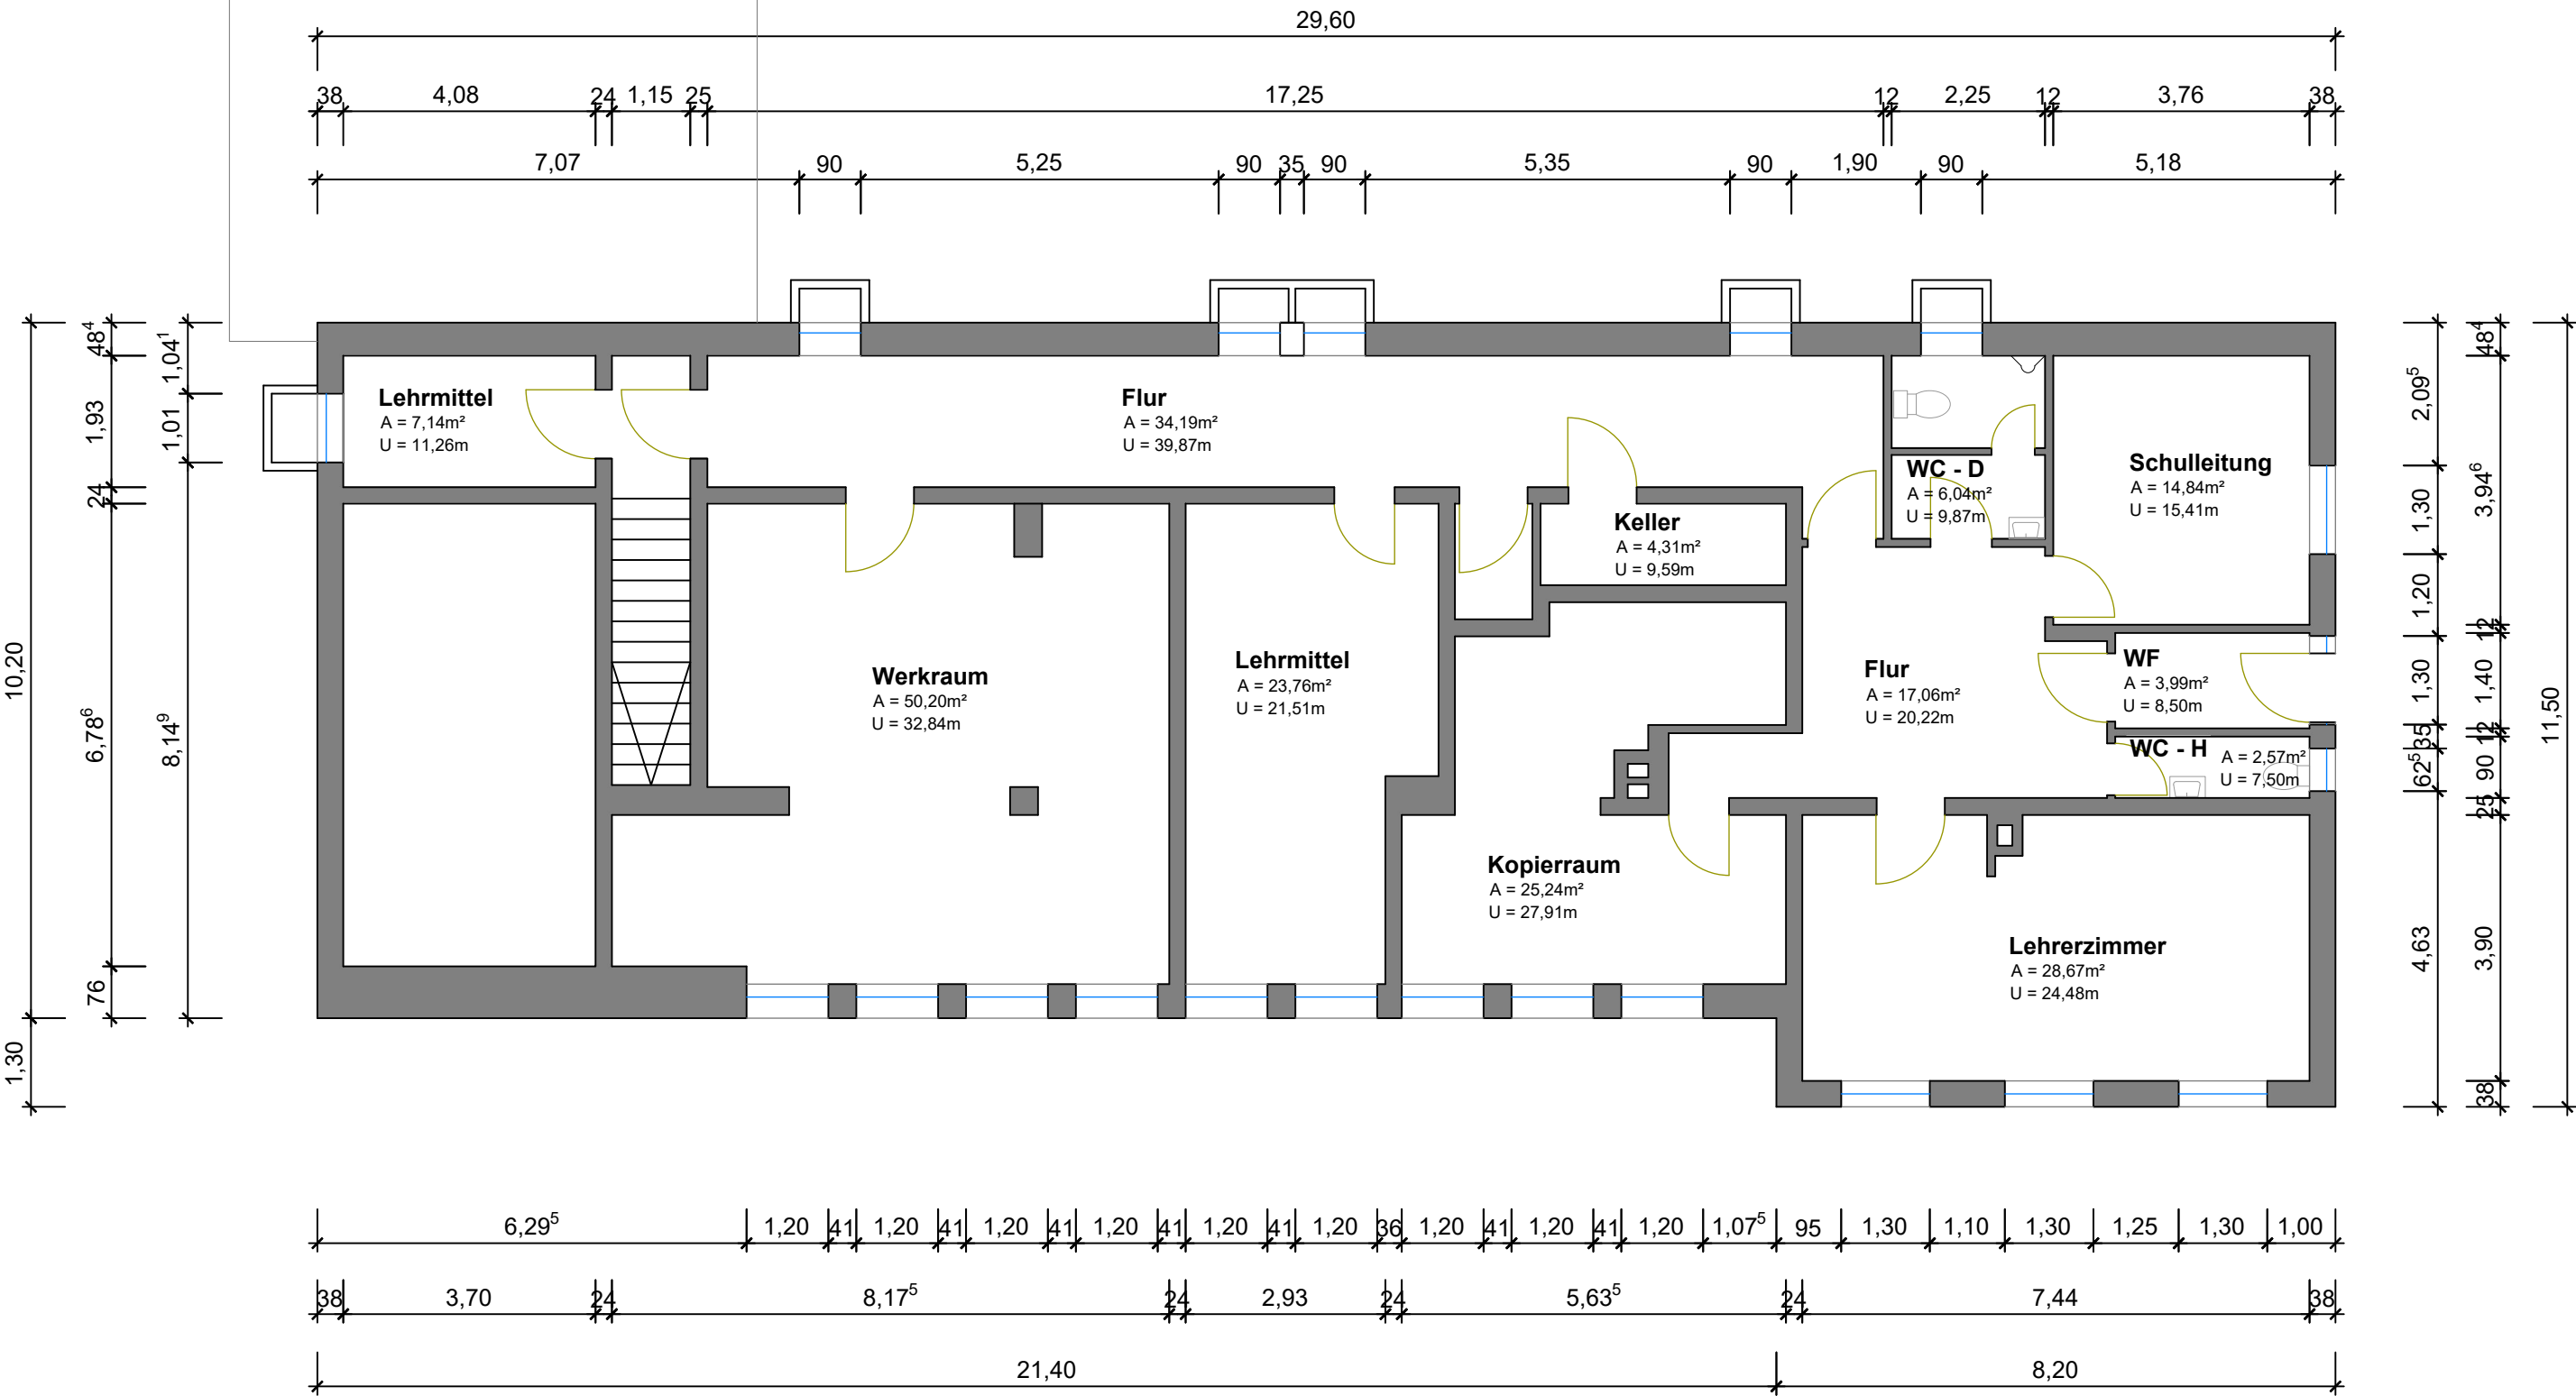

 Stadt Schmallingenberg A65 Gebäudemanagement Unterm Werth 1 57392 Schmallingenberg	Grundschule Dorlar		Bestand GS08	
	57392 Schmallingenberg		Datum: 2022	gez.:
	Umbau der Grundschule		Plan-Nr.: UG-101	gepr.:
	Untergeschoss		Index: -	
		Maßstab: 1 : 100	Blatt-Gr.: 420 x 297	