
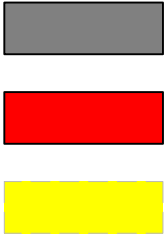
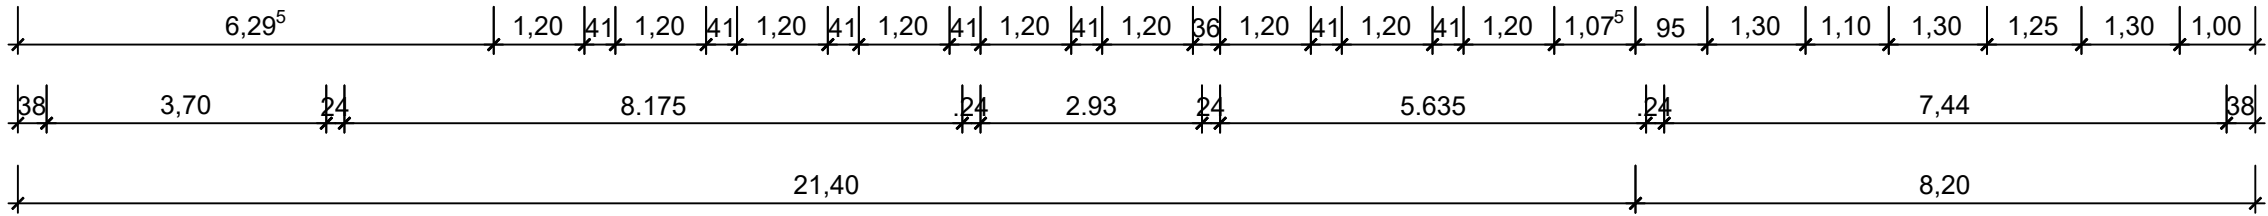
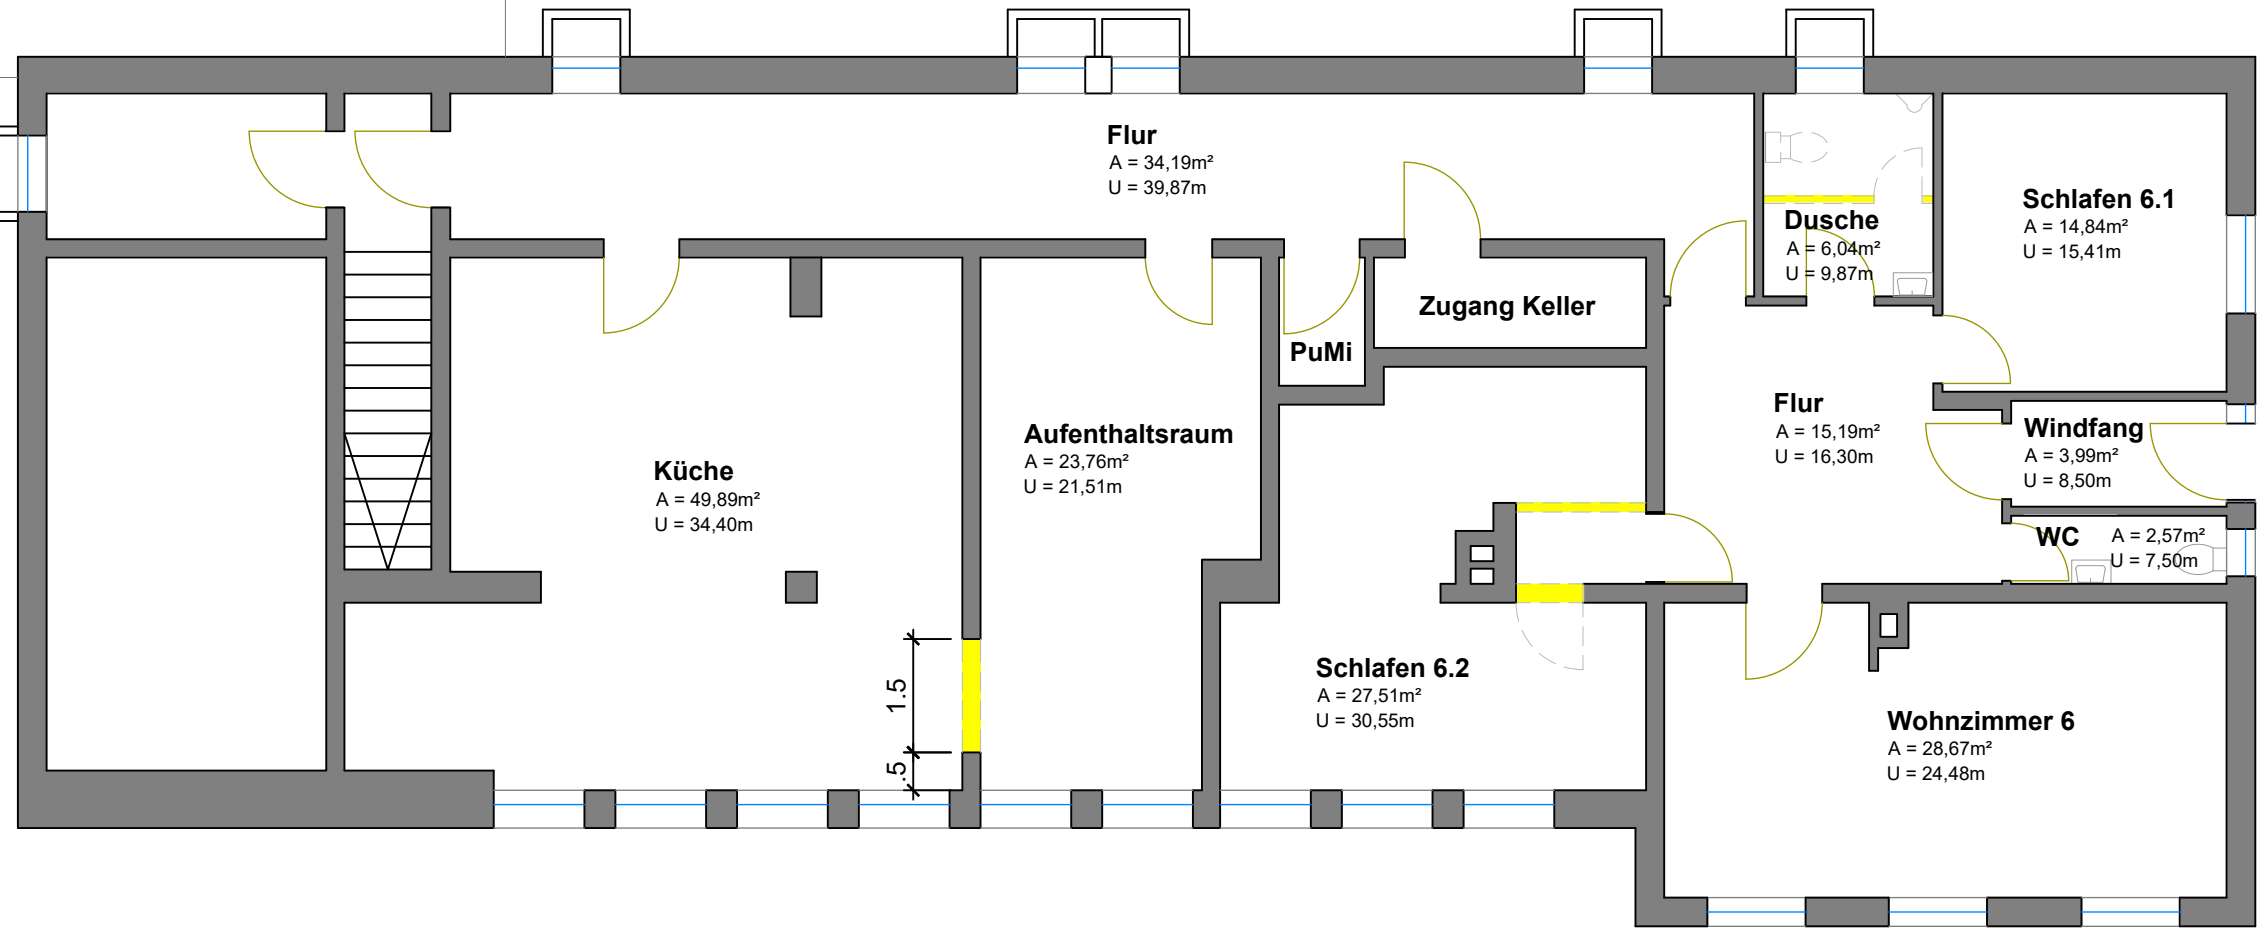
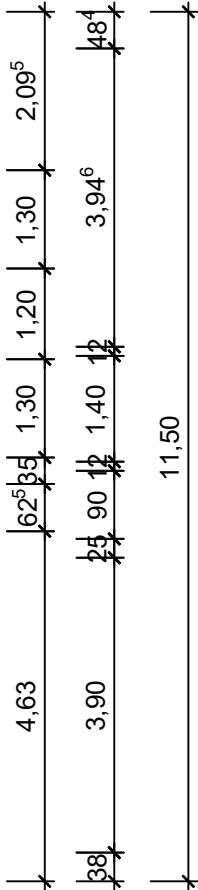
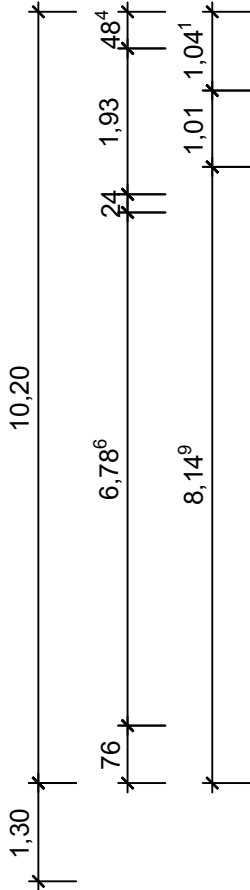


# Untergeschoss

nicht unterkellert

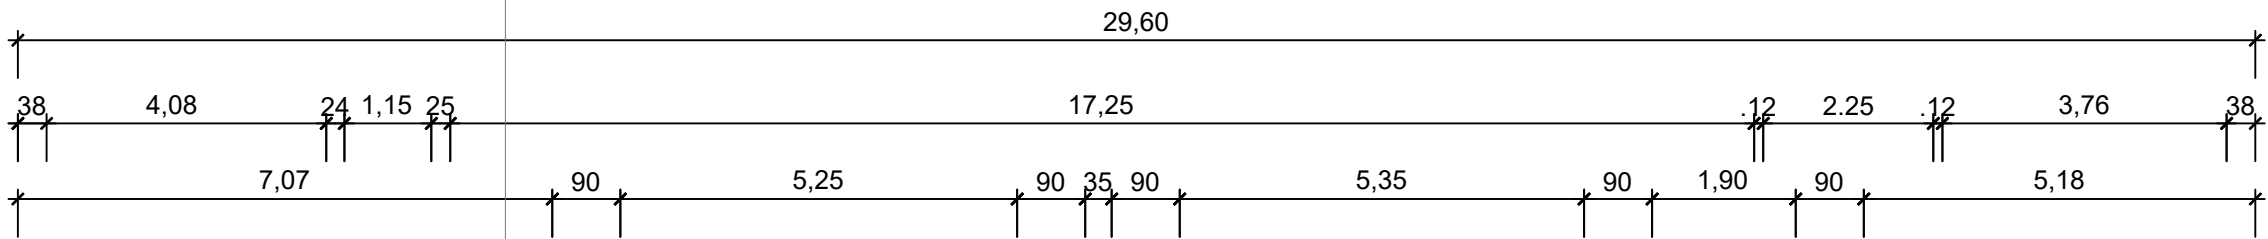

BESTAND  
NEU  
RÜCKBAU

|           |                       |
|-----------|-----------------------|
| Verfasser | (Datum, Unterschrift) |
| Bauherr   | (Datum, Unterschrift) |



**Grundschule Dorlar**  
Hauptstraße 3  
57392 Schmallingenberg  
Umbau zur Flüchtlingsunterkunft  
Untergeschoss

| Entwurfsplan         |           | GS08 |
|----------------------|-----------|------|
| Datum: 14.07.2022    | gez.: TH  |      |
| Plan-Nr.: UG-101     |           |      |
| Index: -             | gepr.: PB |      |
| Maßstab: 1 : 100     |           |      |
| Blatt-Gr.: 420 x 297 |           |      |