Anlage 1 zur Vorlage X/ 588

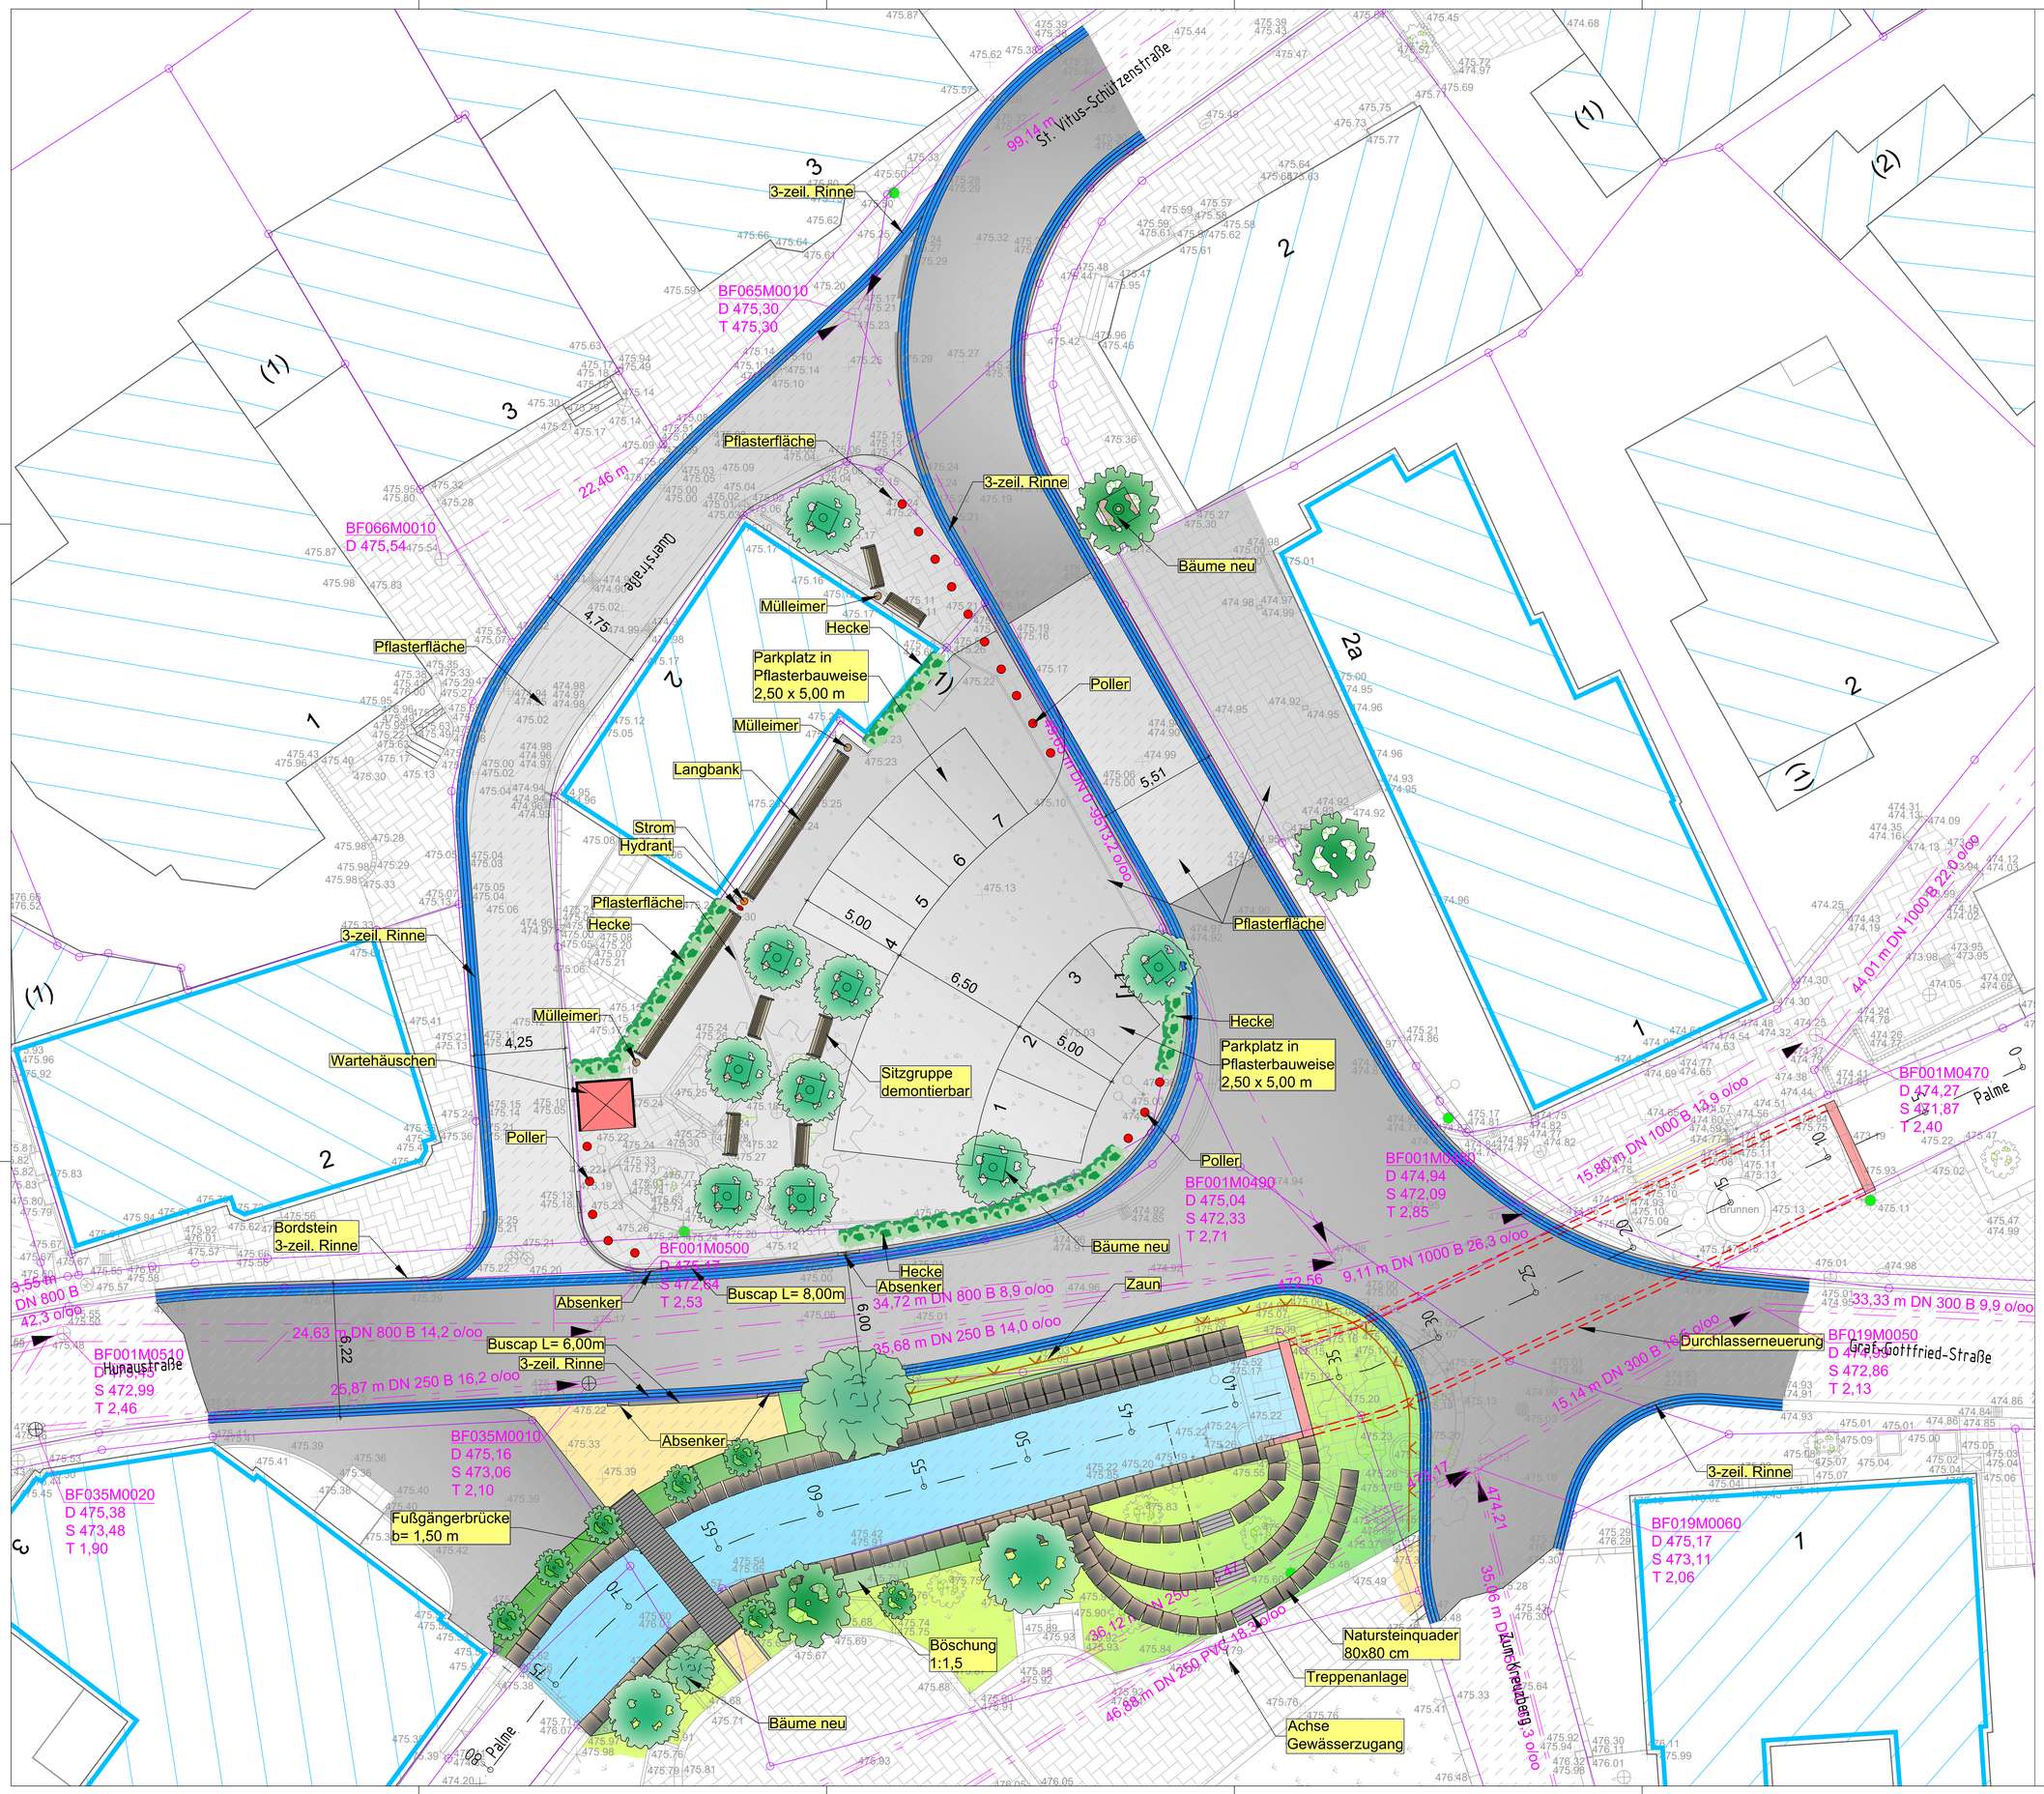

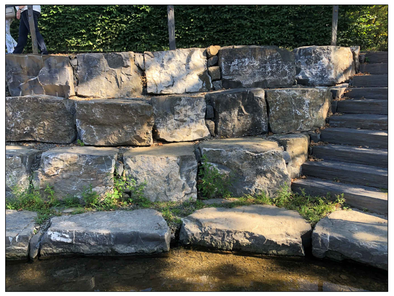

Legende Straßenbau (Planung)

Planung:

- Böschung
- Asphaltfläche
- Parken
- Pflasterfläche
- Grünfläche
- Gewässer
- Rinnenanlage
- Bordanlage
- Durchlassbauwerk
- Poller
- Baum
- Hecke
- Natursteinquader
- Zaun

Legende Bestand

Kataster:

- Flurgrenze, Grenze
- Grenzpunkt
- 120 Flurstücksnummer

Flächen Bestand:

- Pflasterfläche
- Asphaltfläche
- Grünfläche
- Schotterfläche

Topographie:

- Hydrant
- Wasserschieber
- Lampe
- Schild
- Rohrpfosten, Mast
- Kanaldeckel
- Straßenablauf
- Zaun
- Böschung
- Hecke / Büsche
- Baum
- Mauer

Index	Datum	Name	Geändert
...	.....	.....	.....

Änderungen

Planverfasser:

SCHMIDT
Ingenieurbüro für Bauwesen

Wiesenkamp 1
Telefon 02723 / 9670-0

57368 Lennestadt
Telefax 02723 / 9670-18
info@bauing-schmidt.de

	Datum	Zeichen
bearbeitet	Sept. 2022	Sa
gezeichnet	Sept. 2022	Ha
geprüft		
Plangröße	1,16 x 0,59	

Stadt Schmallenberg

Unterm Werth
57392 Schmallenberg

Unterlage	S-3
Blatt Nr.	1
Reg. Nr.	Lage_2021-186-5-3

Neugestaltung der Dorfmitte in Bödefeld

- Konzeptplanung -

	Datum	Zeichen
bearbeitet		
gezeichnet		
geprüft		

Lageplan Variante 5

Maßstab 1:100

Schmallenberg _____, den _____ 20____