


Große Straßeninstandsetzung
Verbindungsstraße "Zur Schiefergrube"
und "Kirchstraße" in Holthausen

Anlage 5 zu Vorlage X/561

E 453770 m

N 5670495 m

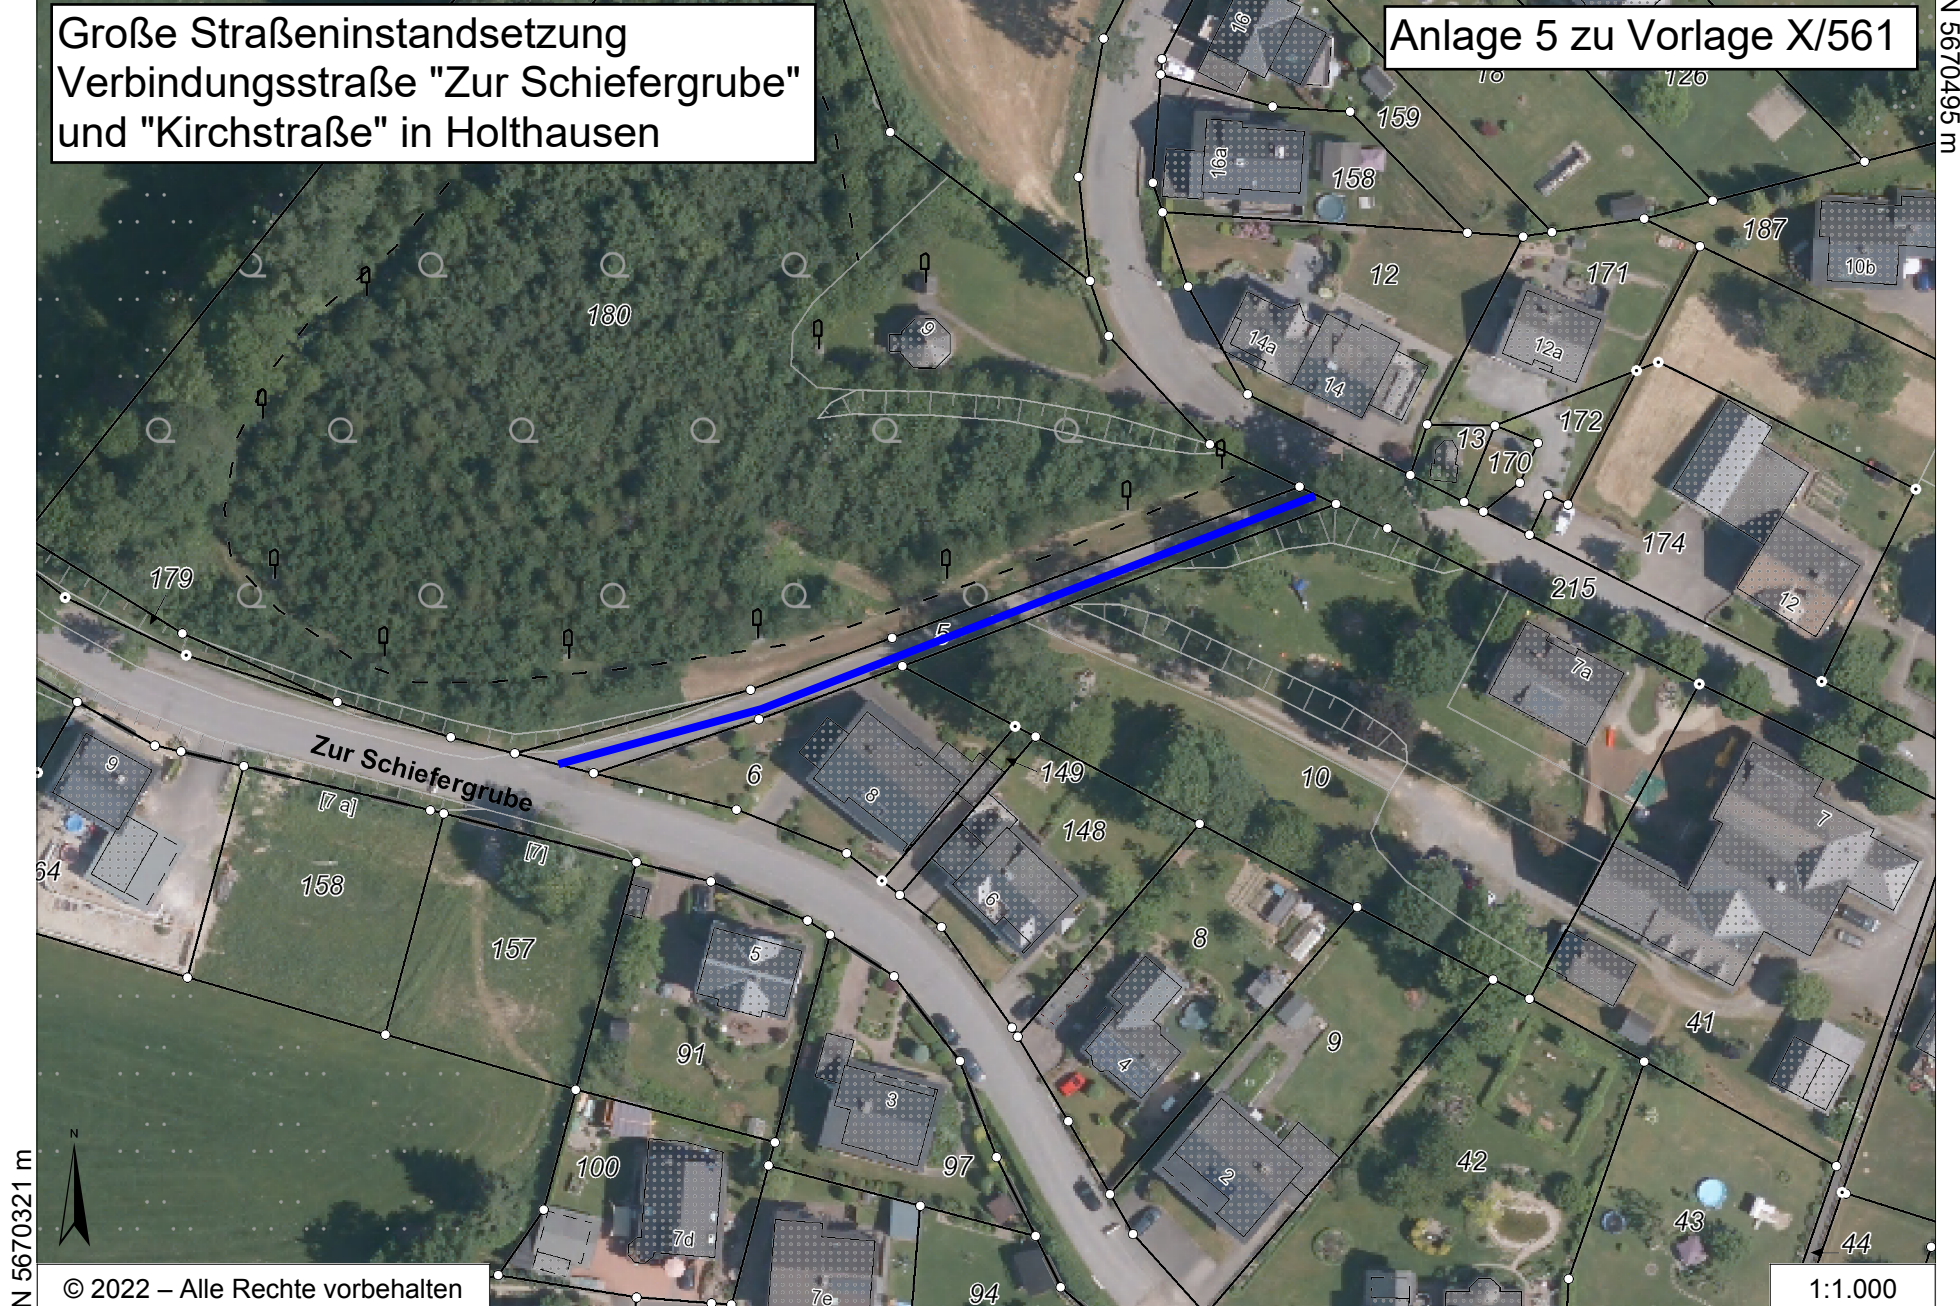

© 2022 – Alle Rechte vorbehalten

1:1.000