


REGIONALPLAN ARNSBERG TEILABSCHNITT KREIS SOEST UND HOCHSAUERLANDKREIS

- Auszug -

17. Änderung des Regionalplanes in den Städten Arnsberg, Meschede, Sundern, Schmallenberg

Infokarte über die Lage der Änderungsbereiche und Alternativen

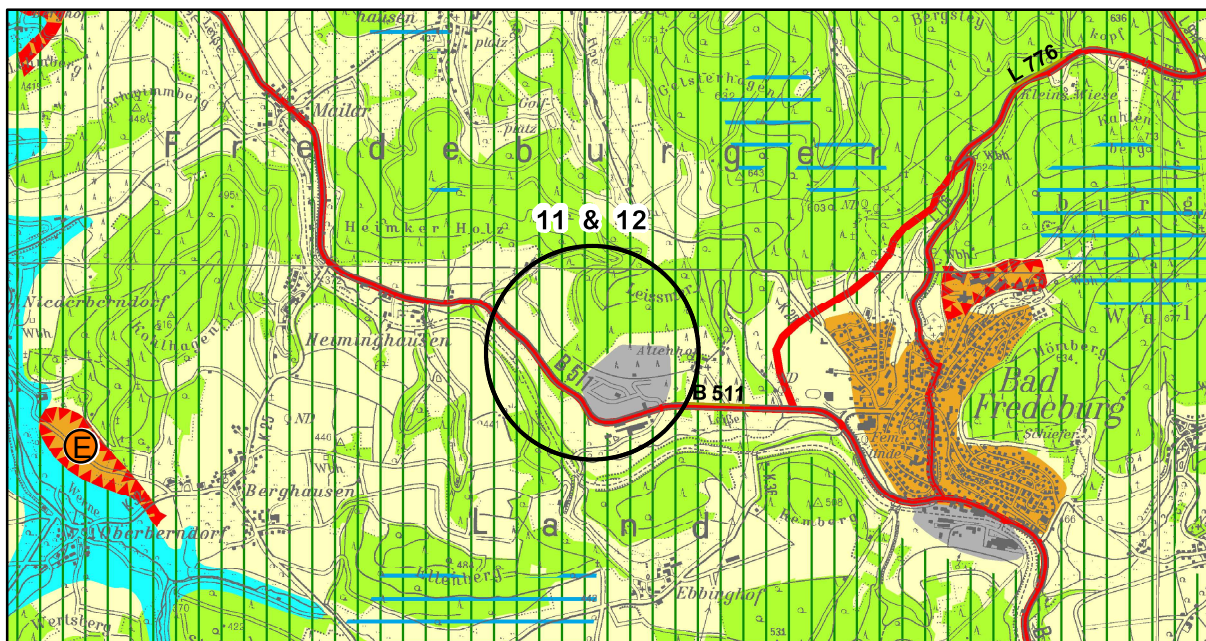

Maßstab 1:50.000



Änderungsbereiche

11

Erweiterung eines Waldbereiches
[Änderung eines AFAB in Waldbereich]

12

Erweiterung eines GIB
[Änderung eines AFAB und Waldbereiches, überlagert mit BSLE in GIB]

Legende siehe zeichnerischen Teil des Regionalplanes

Änderungsbereiche und Alternativen betreffen Blattschnitt 17 der zeichnerischen Festlegungen

Land NRW (2022) - Datenlizenz Deutschland - Zero - Version 2.0 (<https://www.govdata.de/dl-de/zero-2-0>)
Vervielfältigt durch die Bezirksregierung Arnsberg