


E 455123 m

N 566941 m

Anlage 4 zu Vorlage X/561

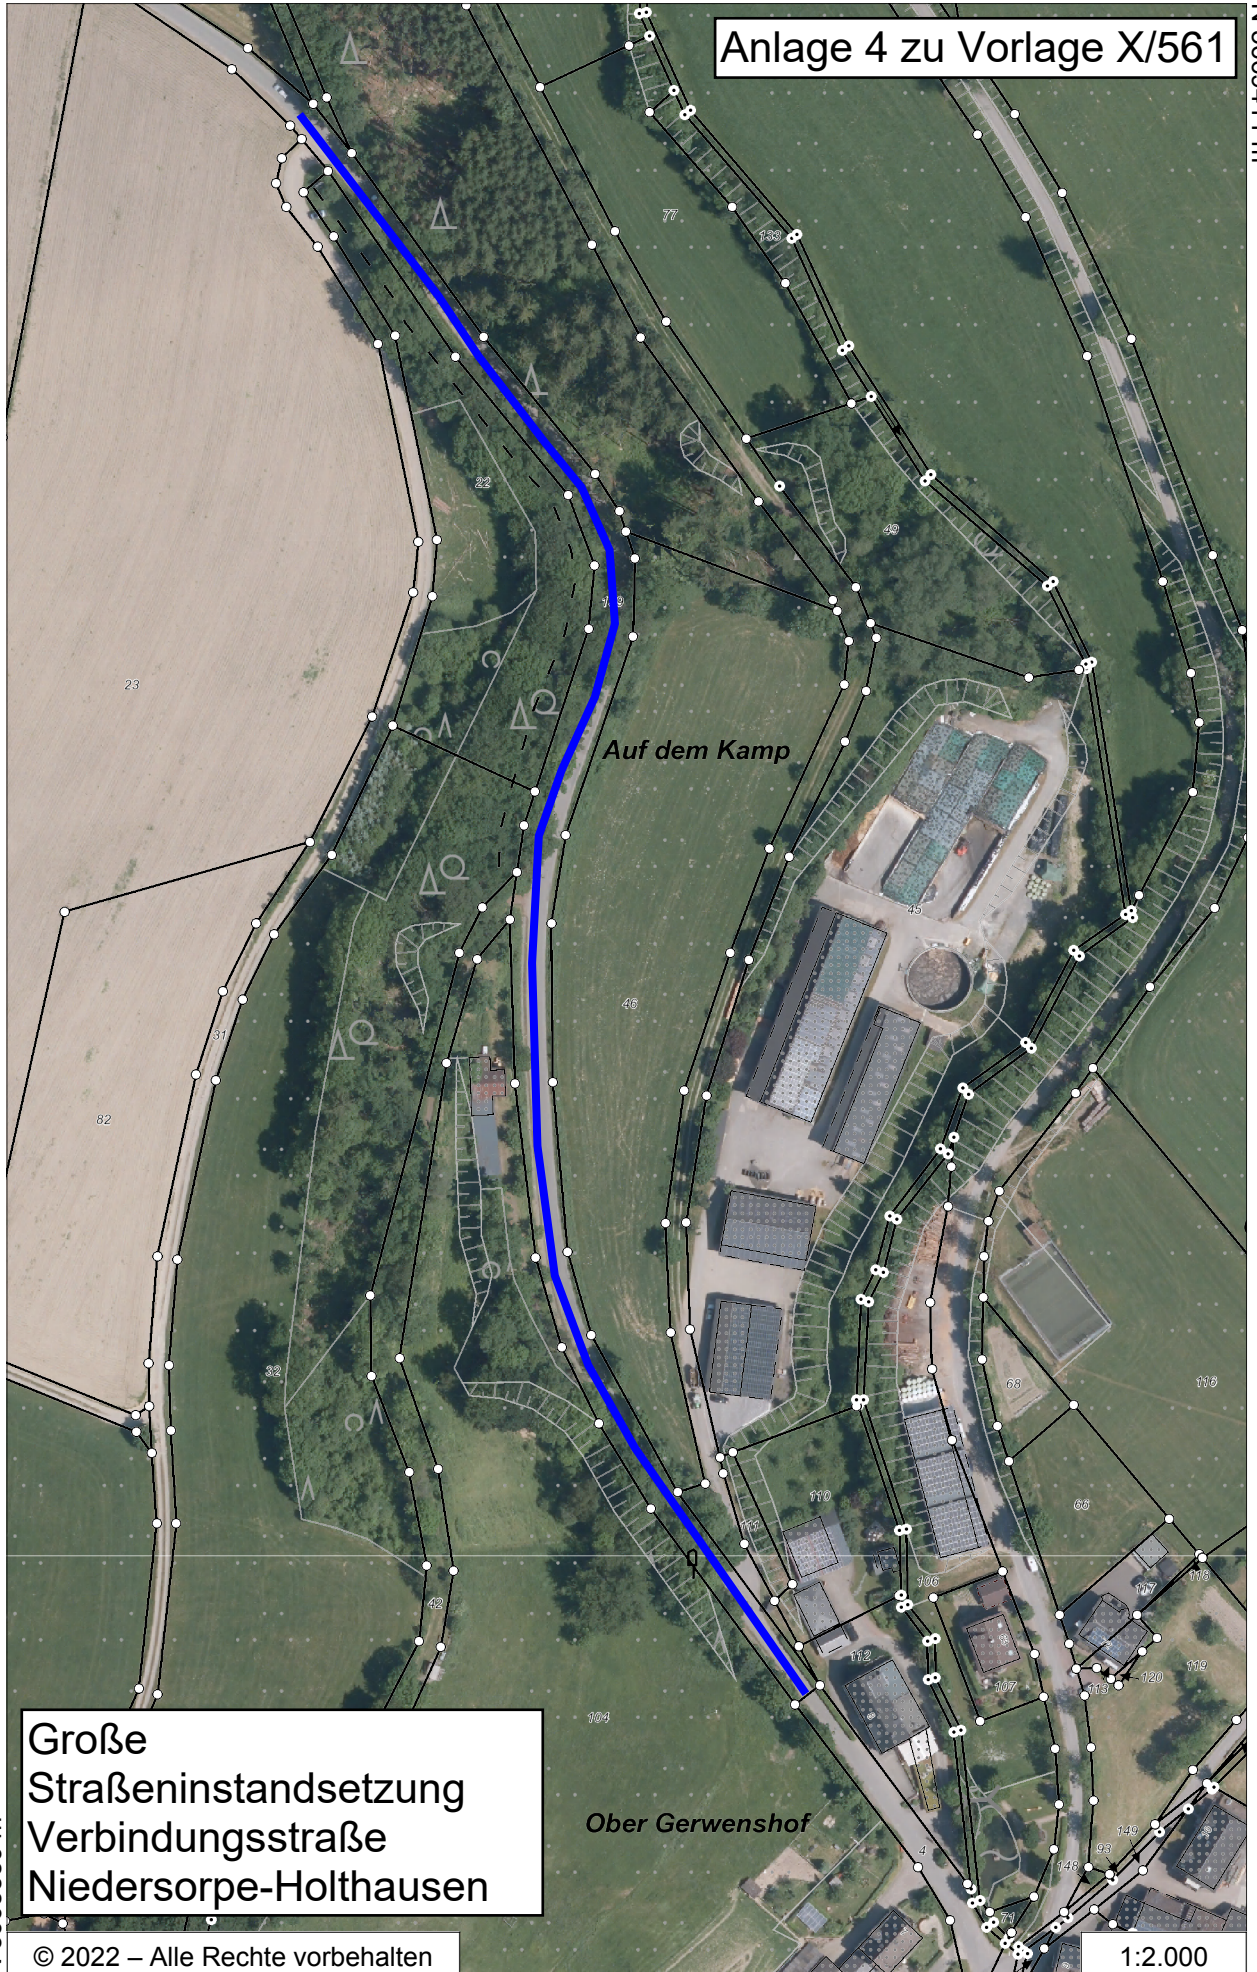

Große  
Straßeninstandsetzung  
Verbindungsstraße  
Niedersorpe-Holthausen

© 2022 – Alle Rechte vorbehalten

E 454794 m

1:2.000

N 5668889 m