

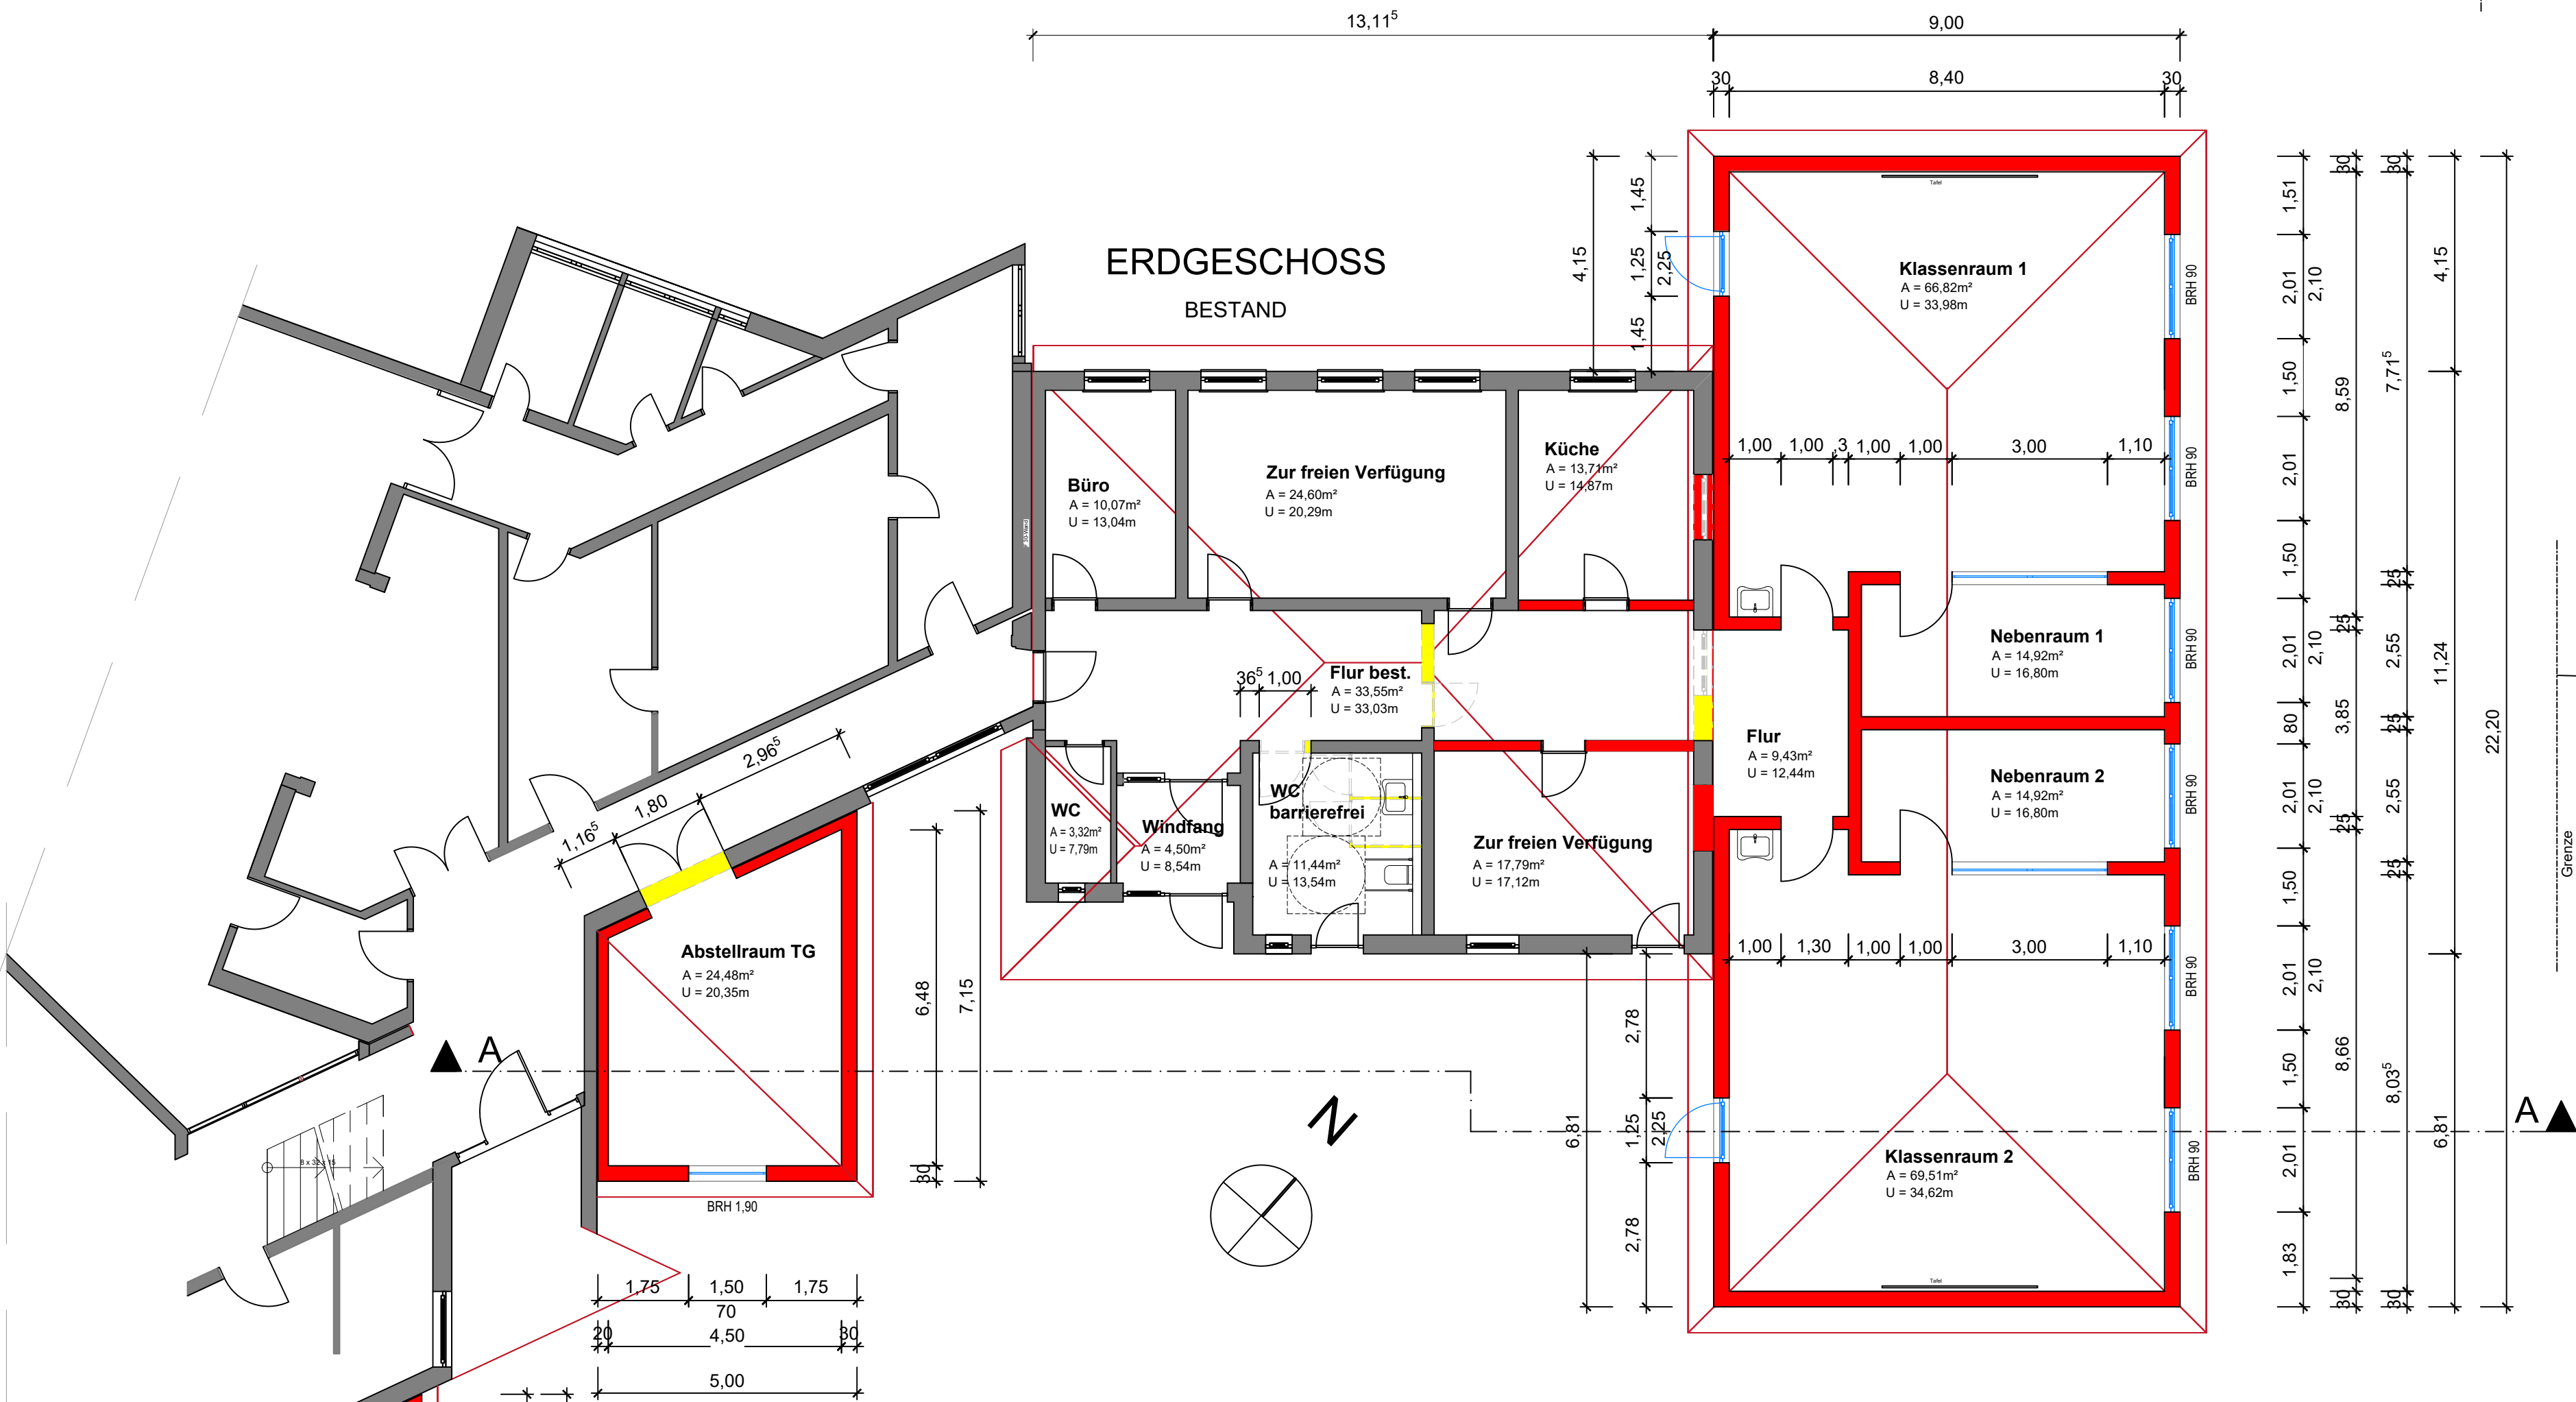


ANSICHT SÜD - OST


ANSICHT NORD - OST

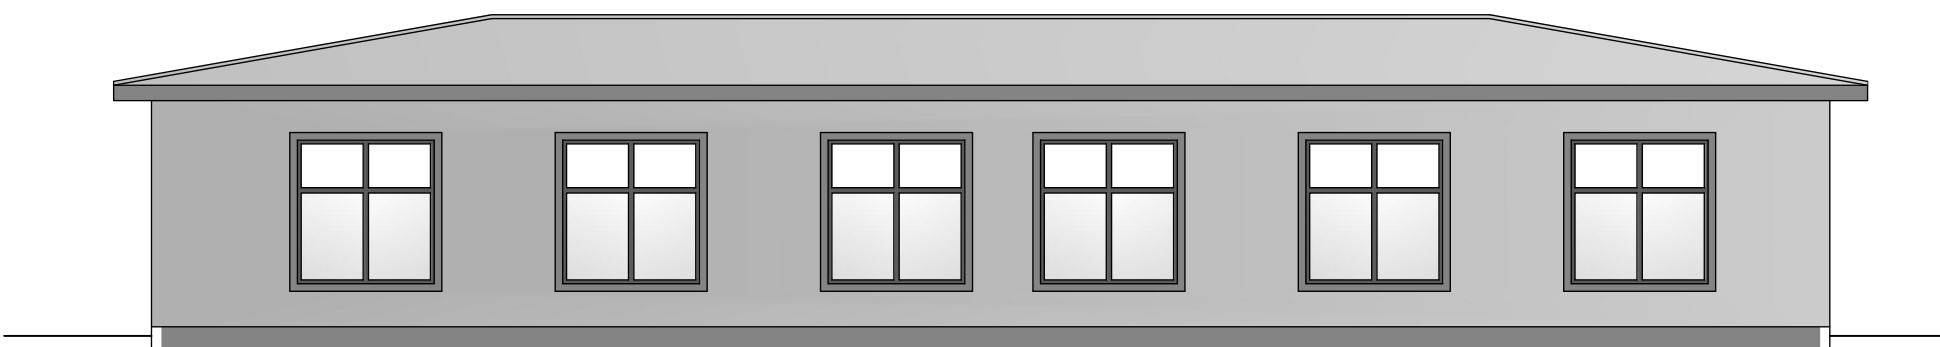


ANSICHT NORD - WEST

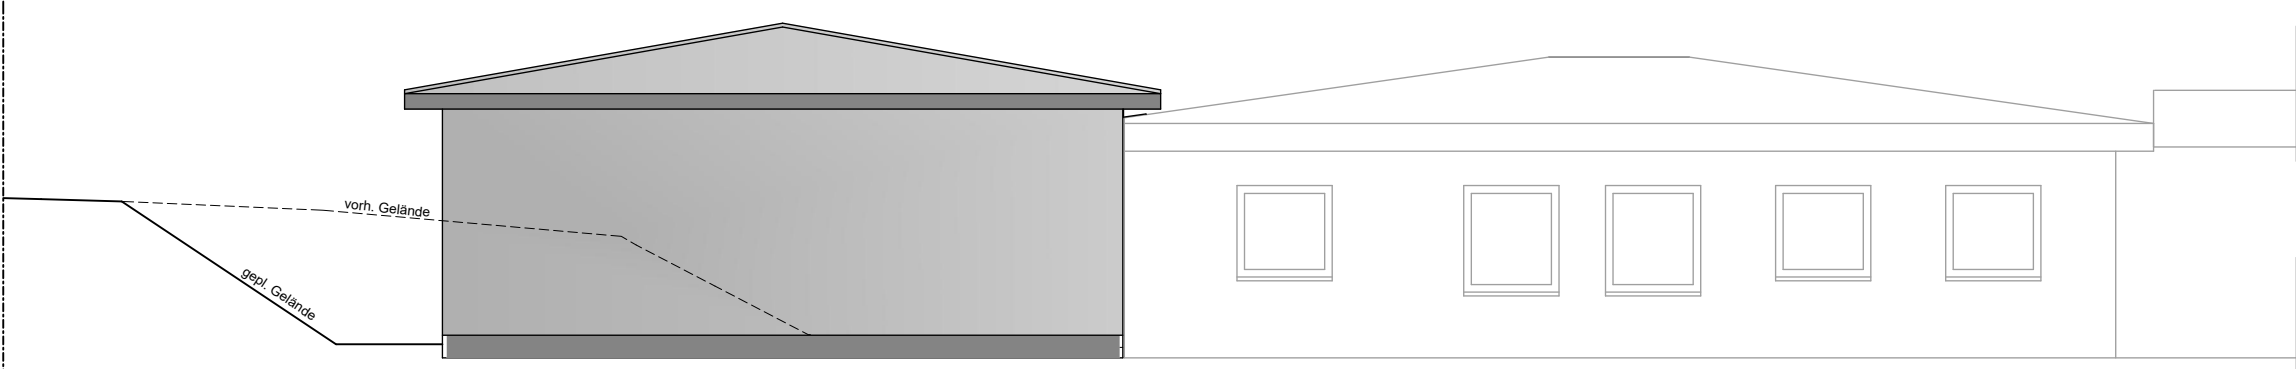

- BESTAND
- NEUBAU
- RÜCKBAU

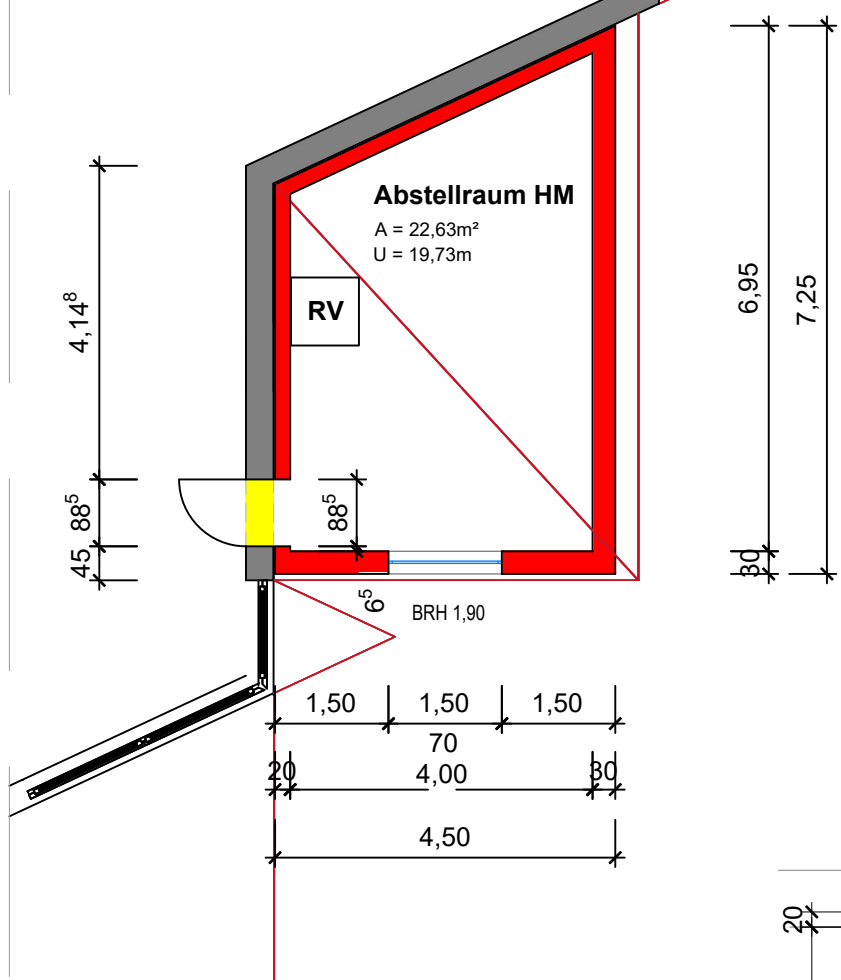

SCHNITT A - A

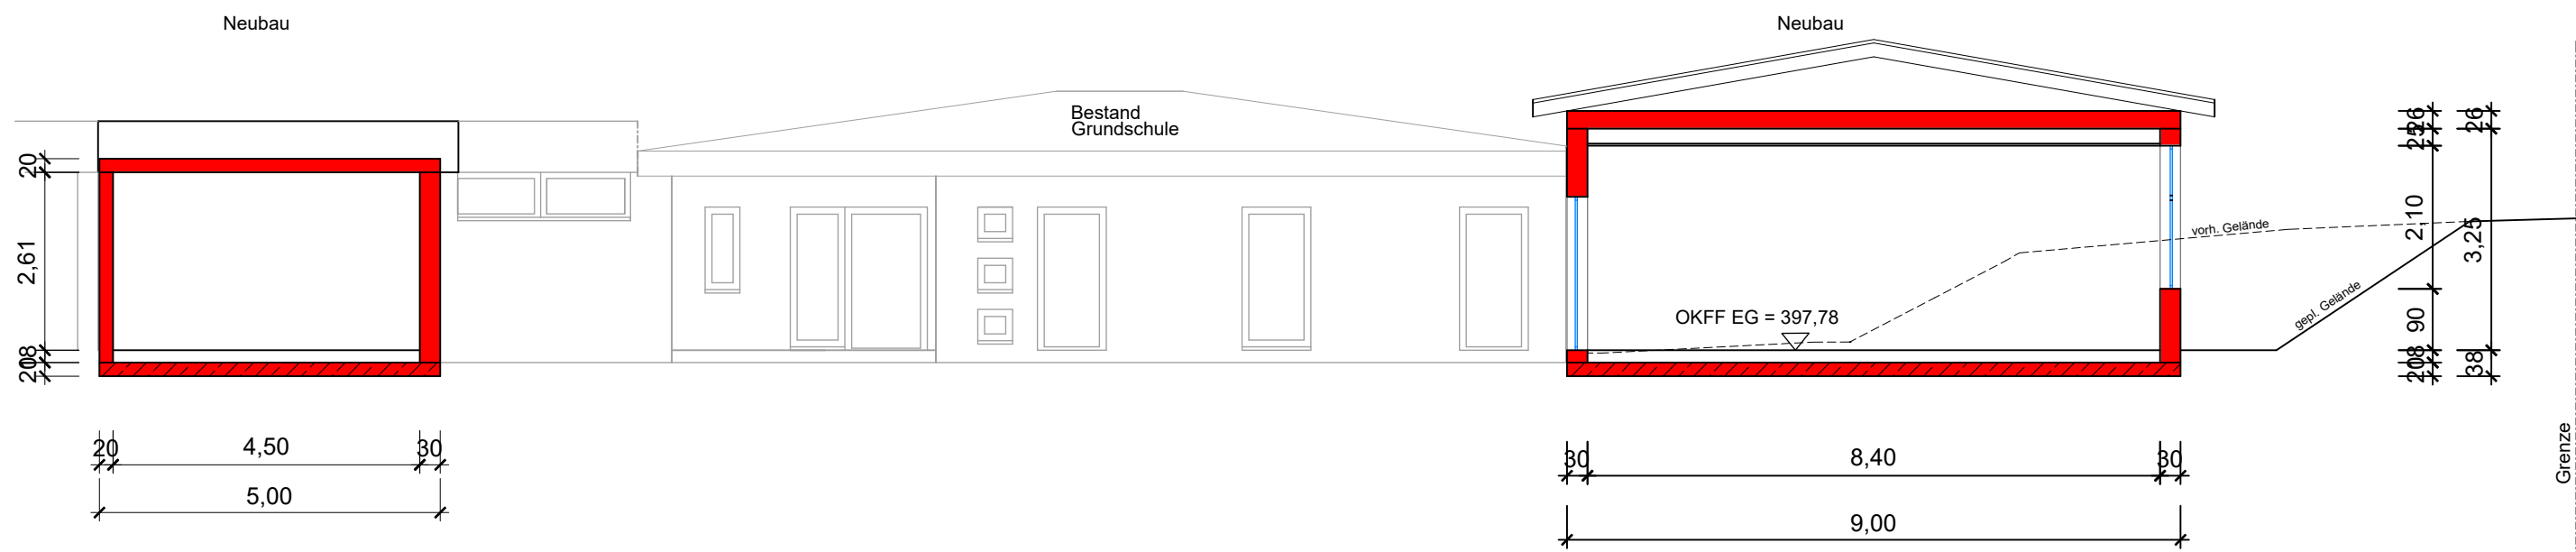

Verfasser

Bauherr

Stadt Schmallenberg
65 Gebäudemanagement
Unterm Werth 1
57392 Schmallenberg

Grundschule Berghausen
Berghausen 2, 57392 Schmallenberg

Anbau von zwei Klassen- und zwei Abstellräumen

Erdgeschoss
Grundriss, Schnitt und Ansichten

Datum:	14.07.2022	Maßstab:	1 : 100	gez.:	TH
Plan-Nr.:	101	Blattgröße:	841 x 594	gepr.:	PB
Plan-Index:	00				

Datei-Code: 2022-05-17 Grundriss Layout: EG -Entwurf Anbau