





N 5667245 m
E 451027 m

Titel		Deckensanierung "Im Brauke"	
Inhalt		Lageplan	
Institution		Stadt Schmollenberg	
Bearbeiter		Jens Schulte	
Datum		27.09.2022	
Maßstab		1 : 1.500	

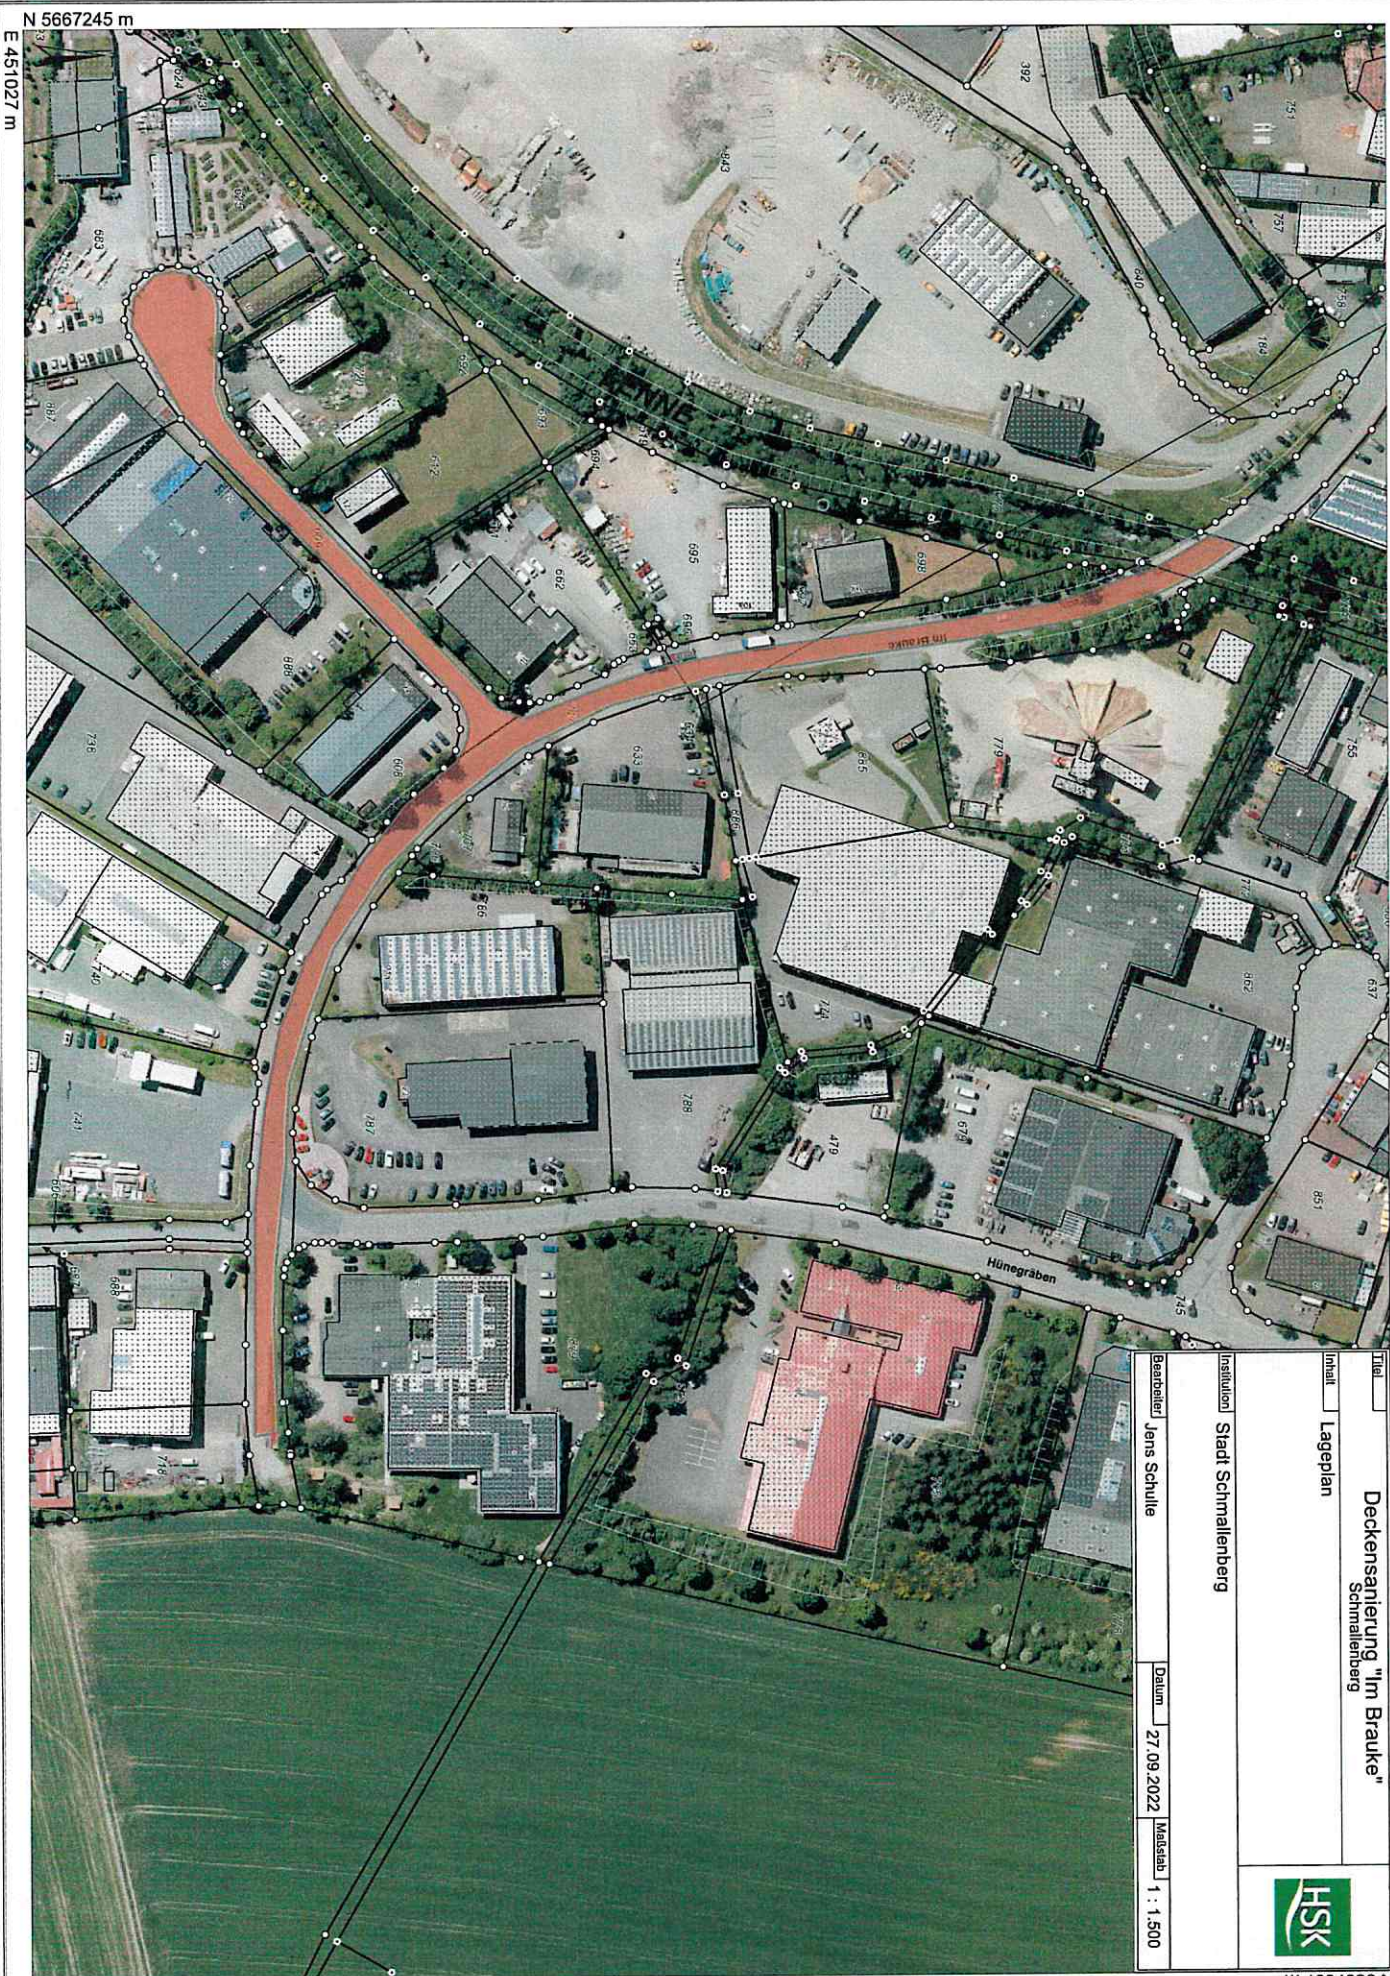

E 451589 m
N 5667637 m

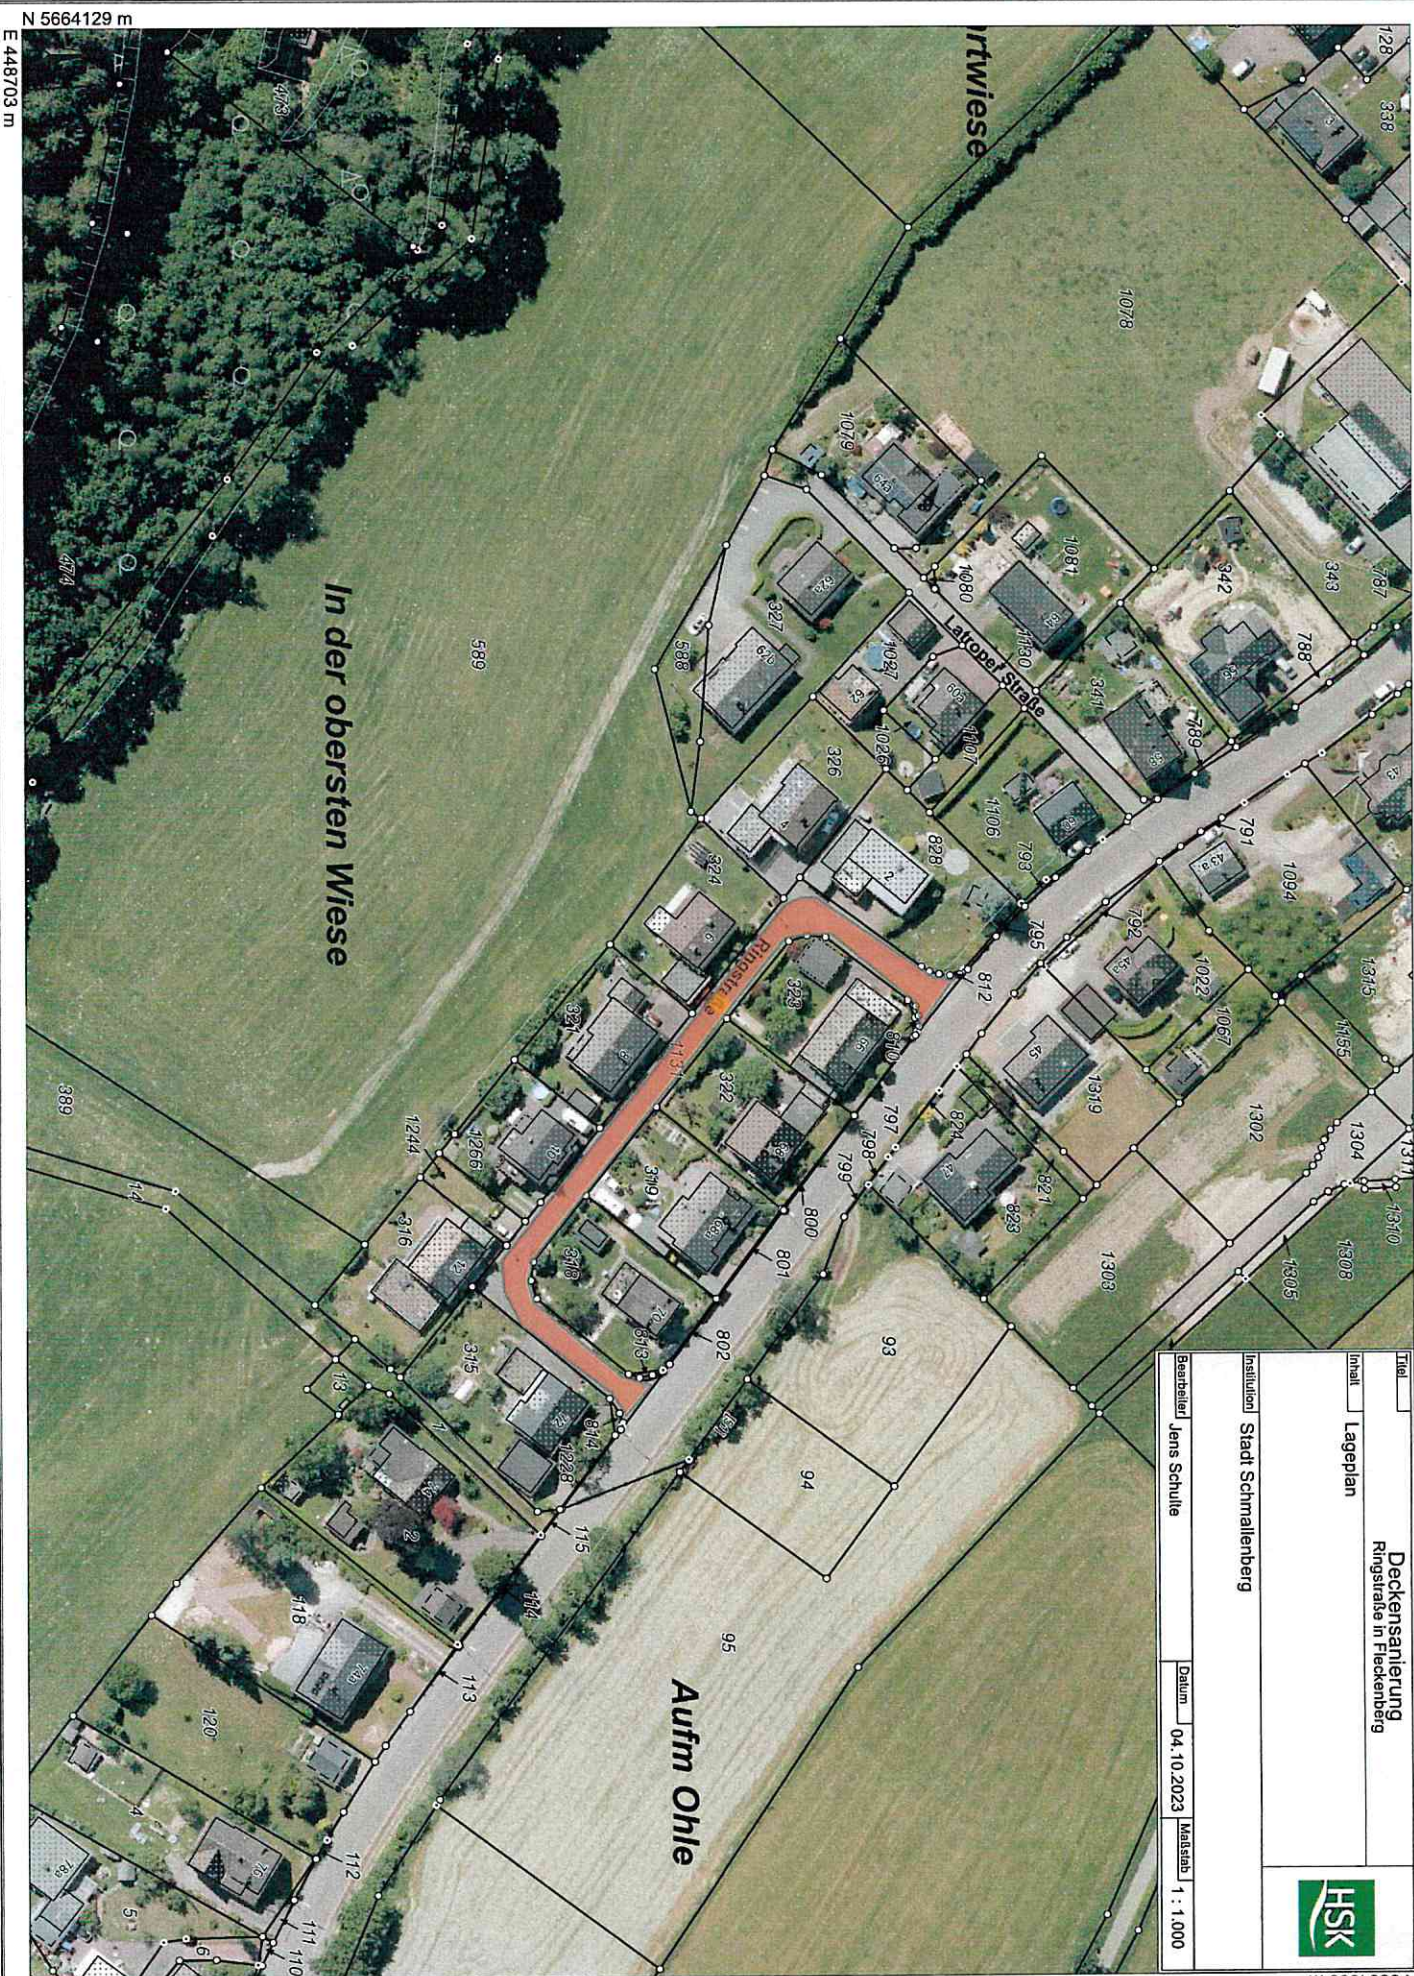

N 5664129 m
E 448703 m

Deckensanierung
Ringstraße in Fleckenberg

Lageplan

Stadt Schmollenberg

Jens Schulte


04.10.2023

1 : 1.000



N 5664451 m

E 448748 m

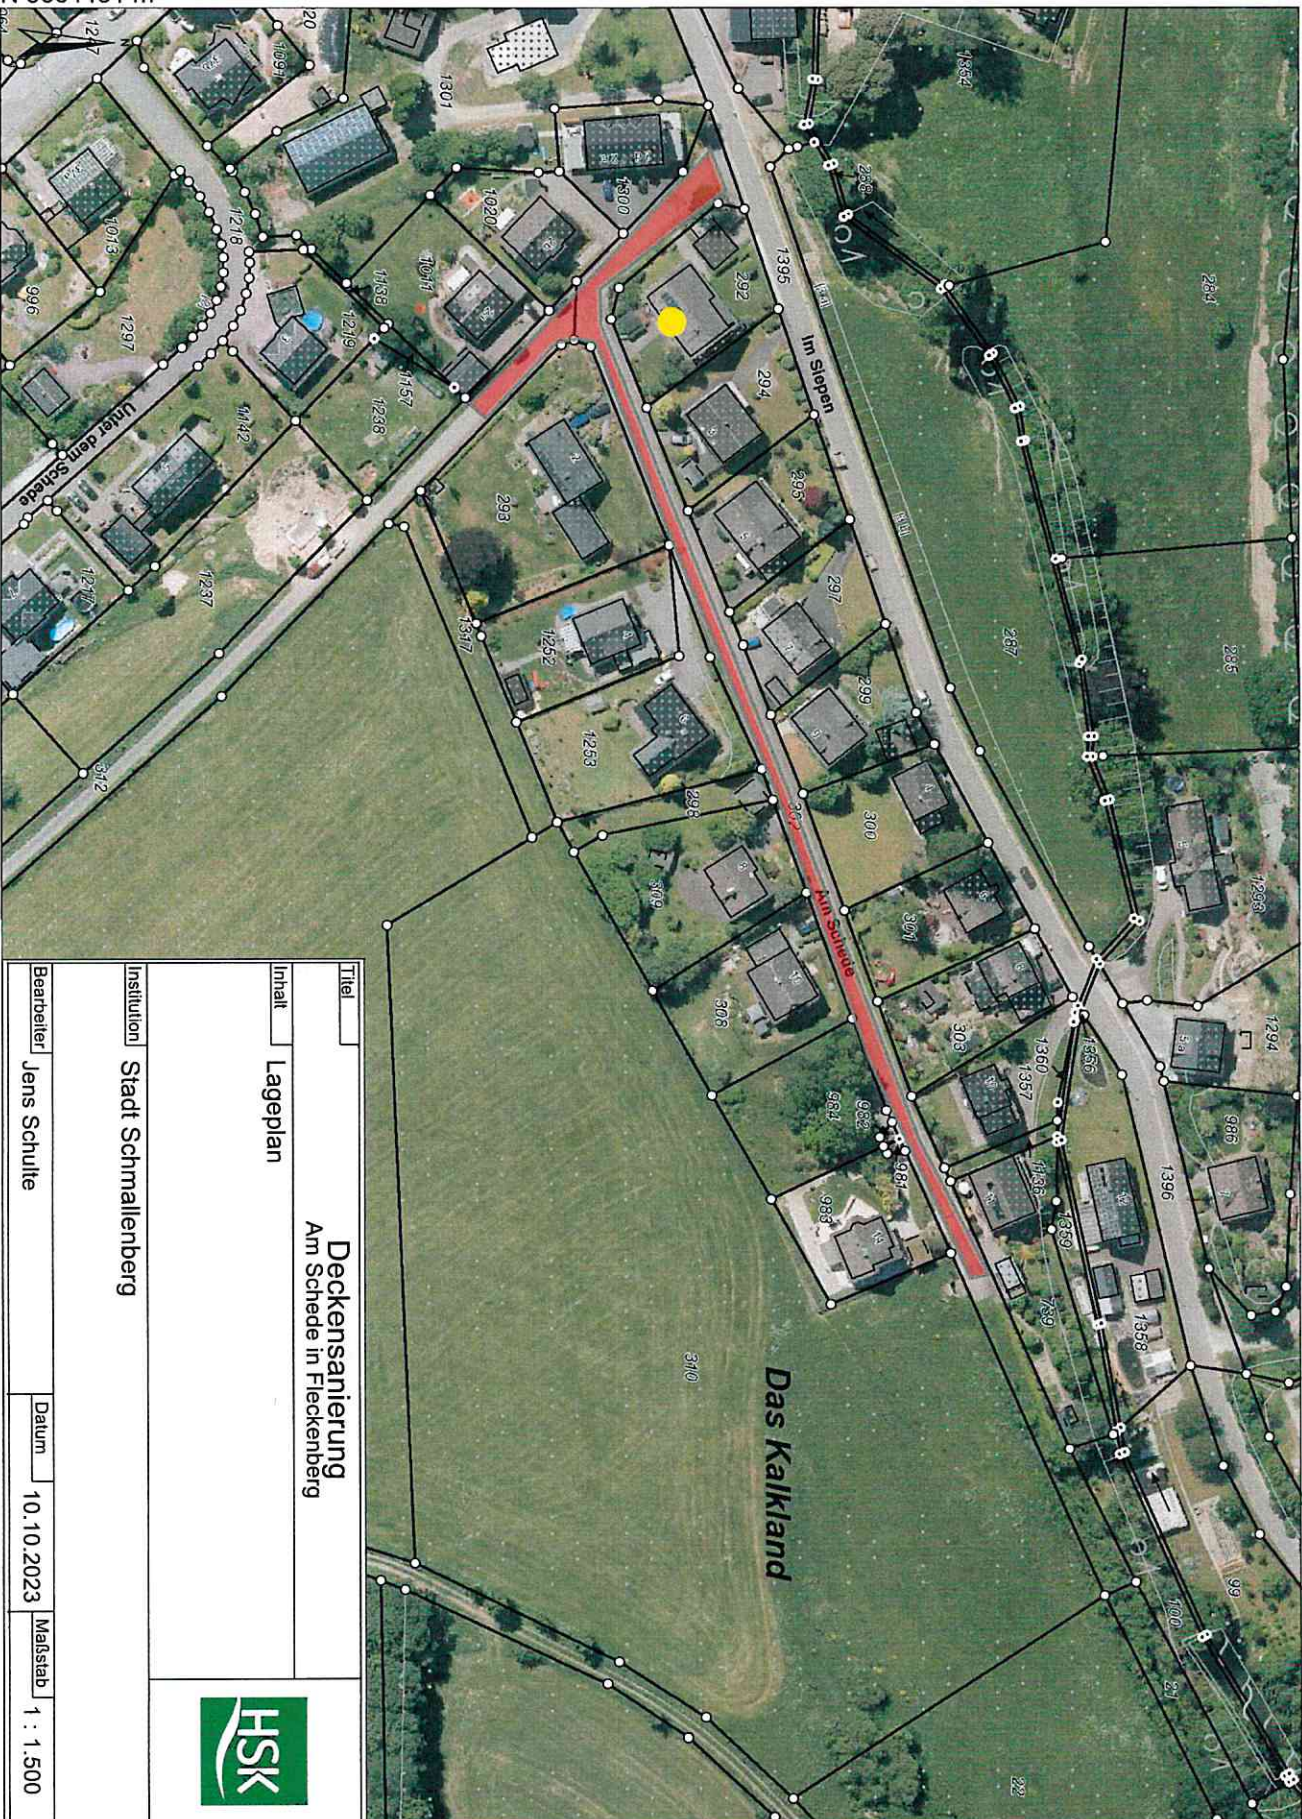

E 449124 m


N 5664719 m

Titel		Deckensanierung Am Schiede in Fleckenberg	
Inhalt		Lageplan	
Institution		Stadt Schmallenberg	
Bearbeiter		Jens Schulte	
Datum		10.10.2023	
Maßstab		1 : 1.500	



N 5666211 m

E 446346 m

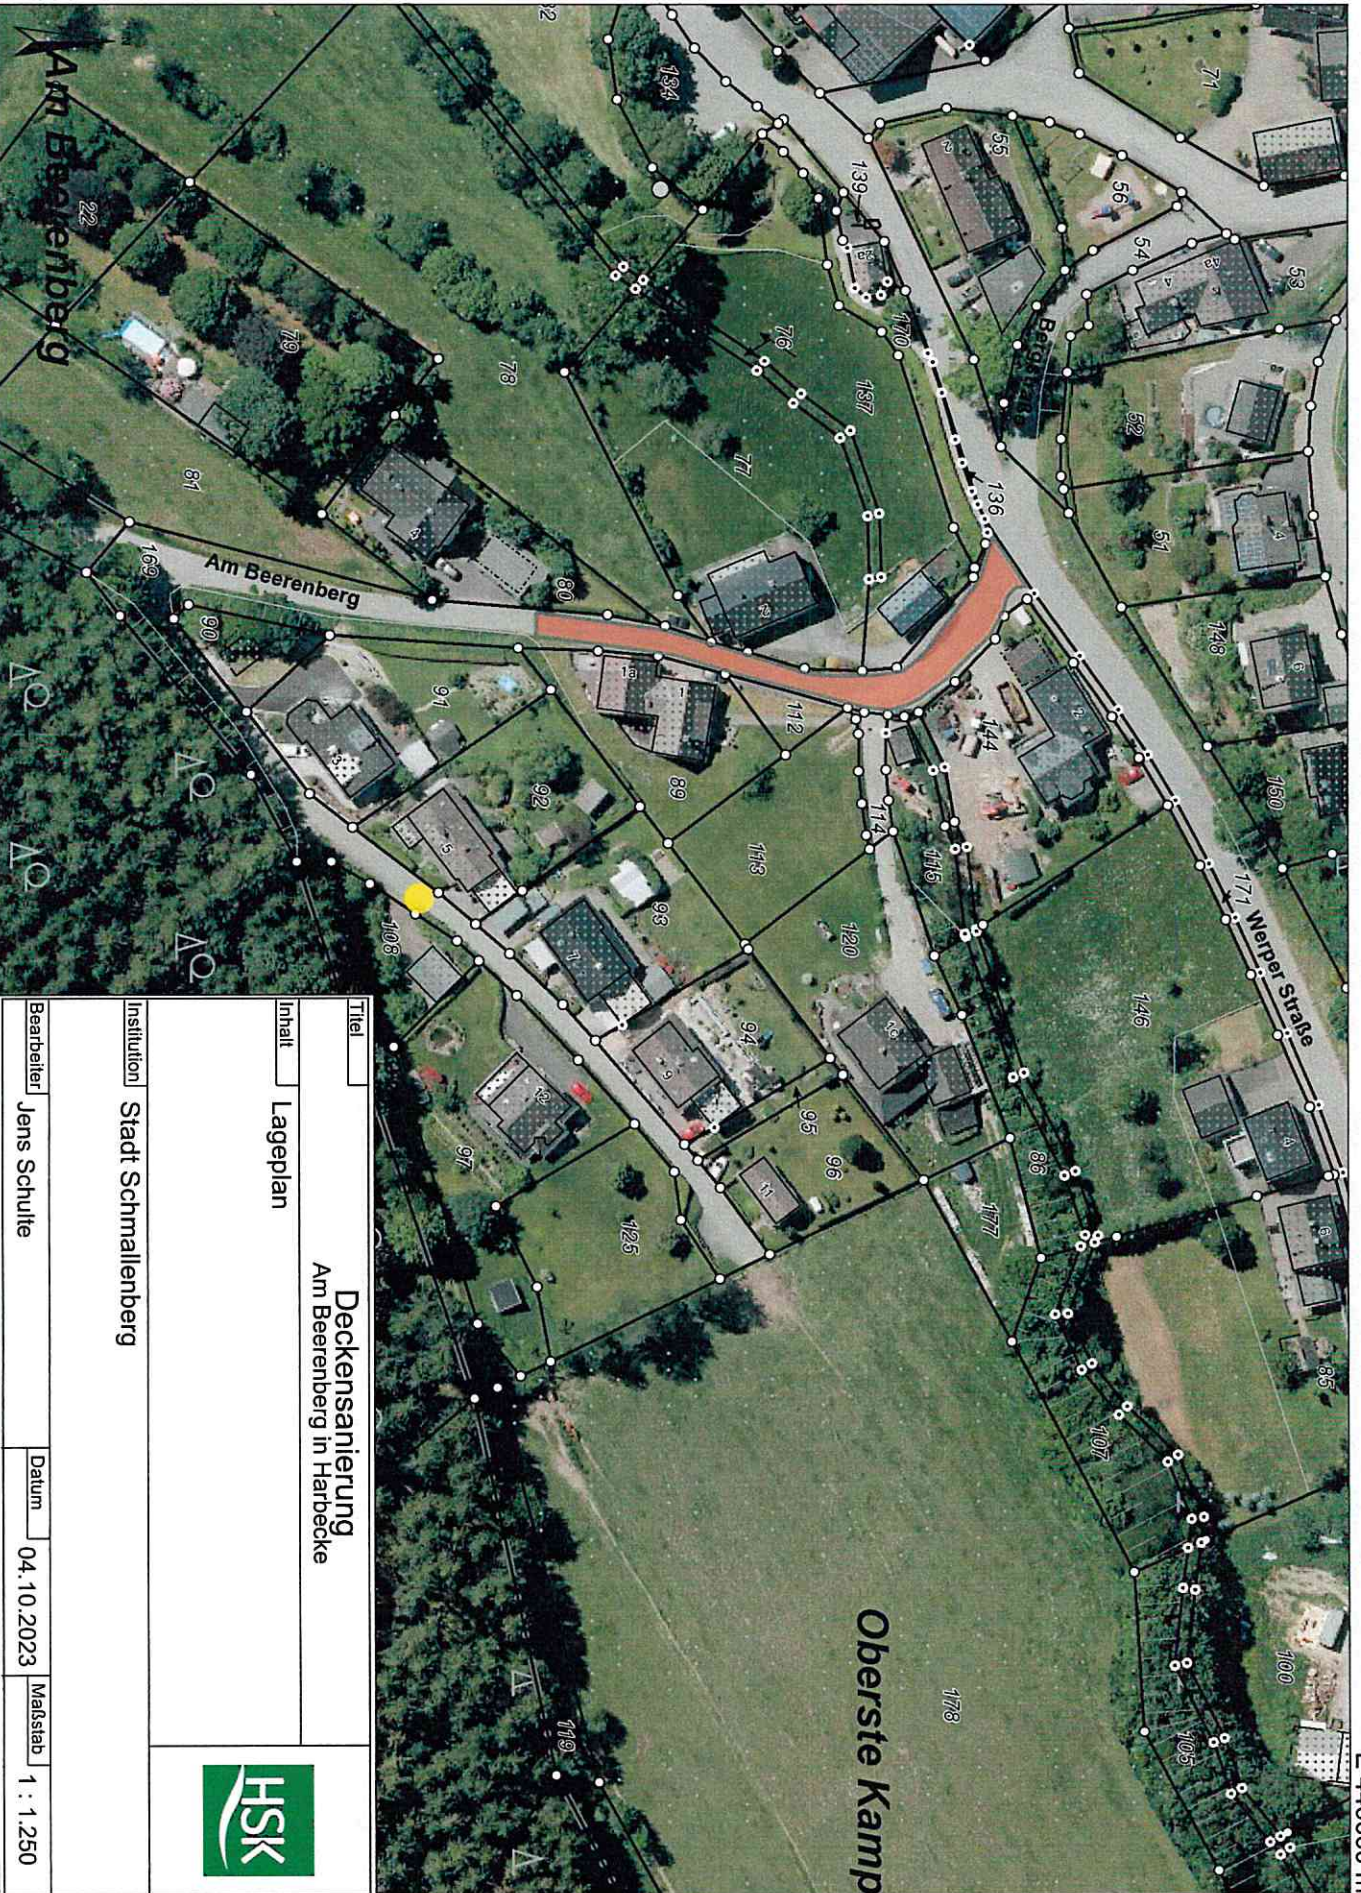

Titel		Deckensanierung Am Beerenberg in Harbecke	
Inhalt		Lageplan	
Institution		Stadt Schmollenberg	
Bearbeiter		Jens Schulte	
Datum		04.10.2023	
Maßstab		1 : 1.250	



E 446660 m

N 5666434 m

N 5666545 m

E 446680 m



Deckensanierung
Zum Kleegarten in Harbecke


Inhalt
Lageplan

Institution
Stadt Schmollenberg

Bearbeiter
Jens Schulte

Datum
10.10.2023

Maßstab
1 : 1.000

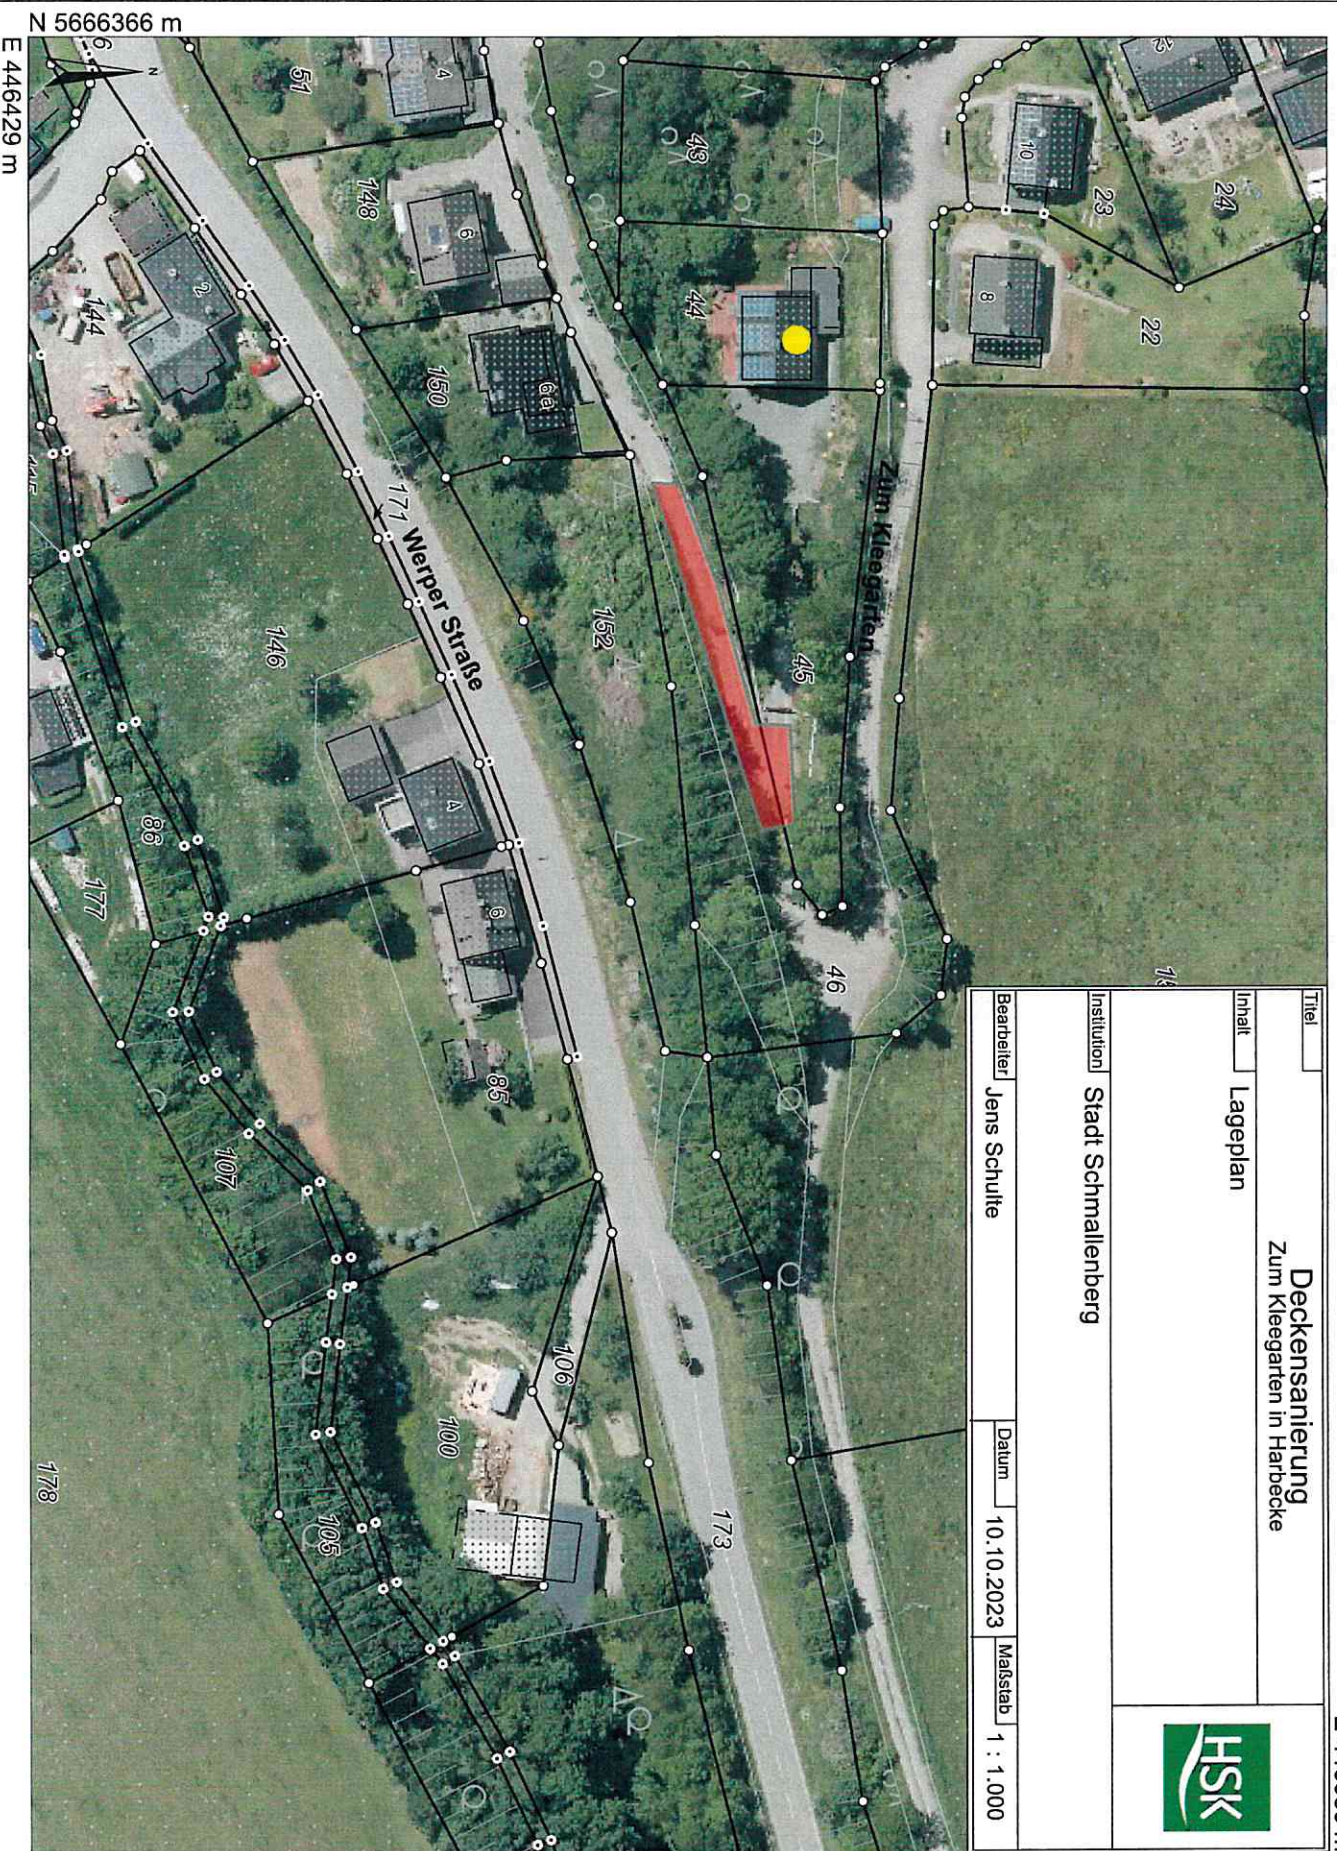

E 451899 m

N 5670883 m




**Deckensanierung
Gartenstraße in Bad Fredeburg**

Inhalt **Lageplan**


Institution **Stadt Schmalleberg**

Bearbeiter **Jens Schulte** Datum **05.10.2023** Maßstab **1 : 1.500**

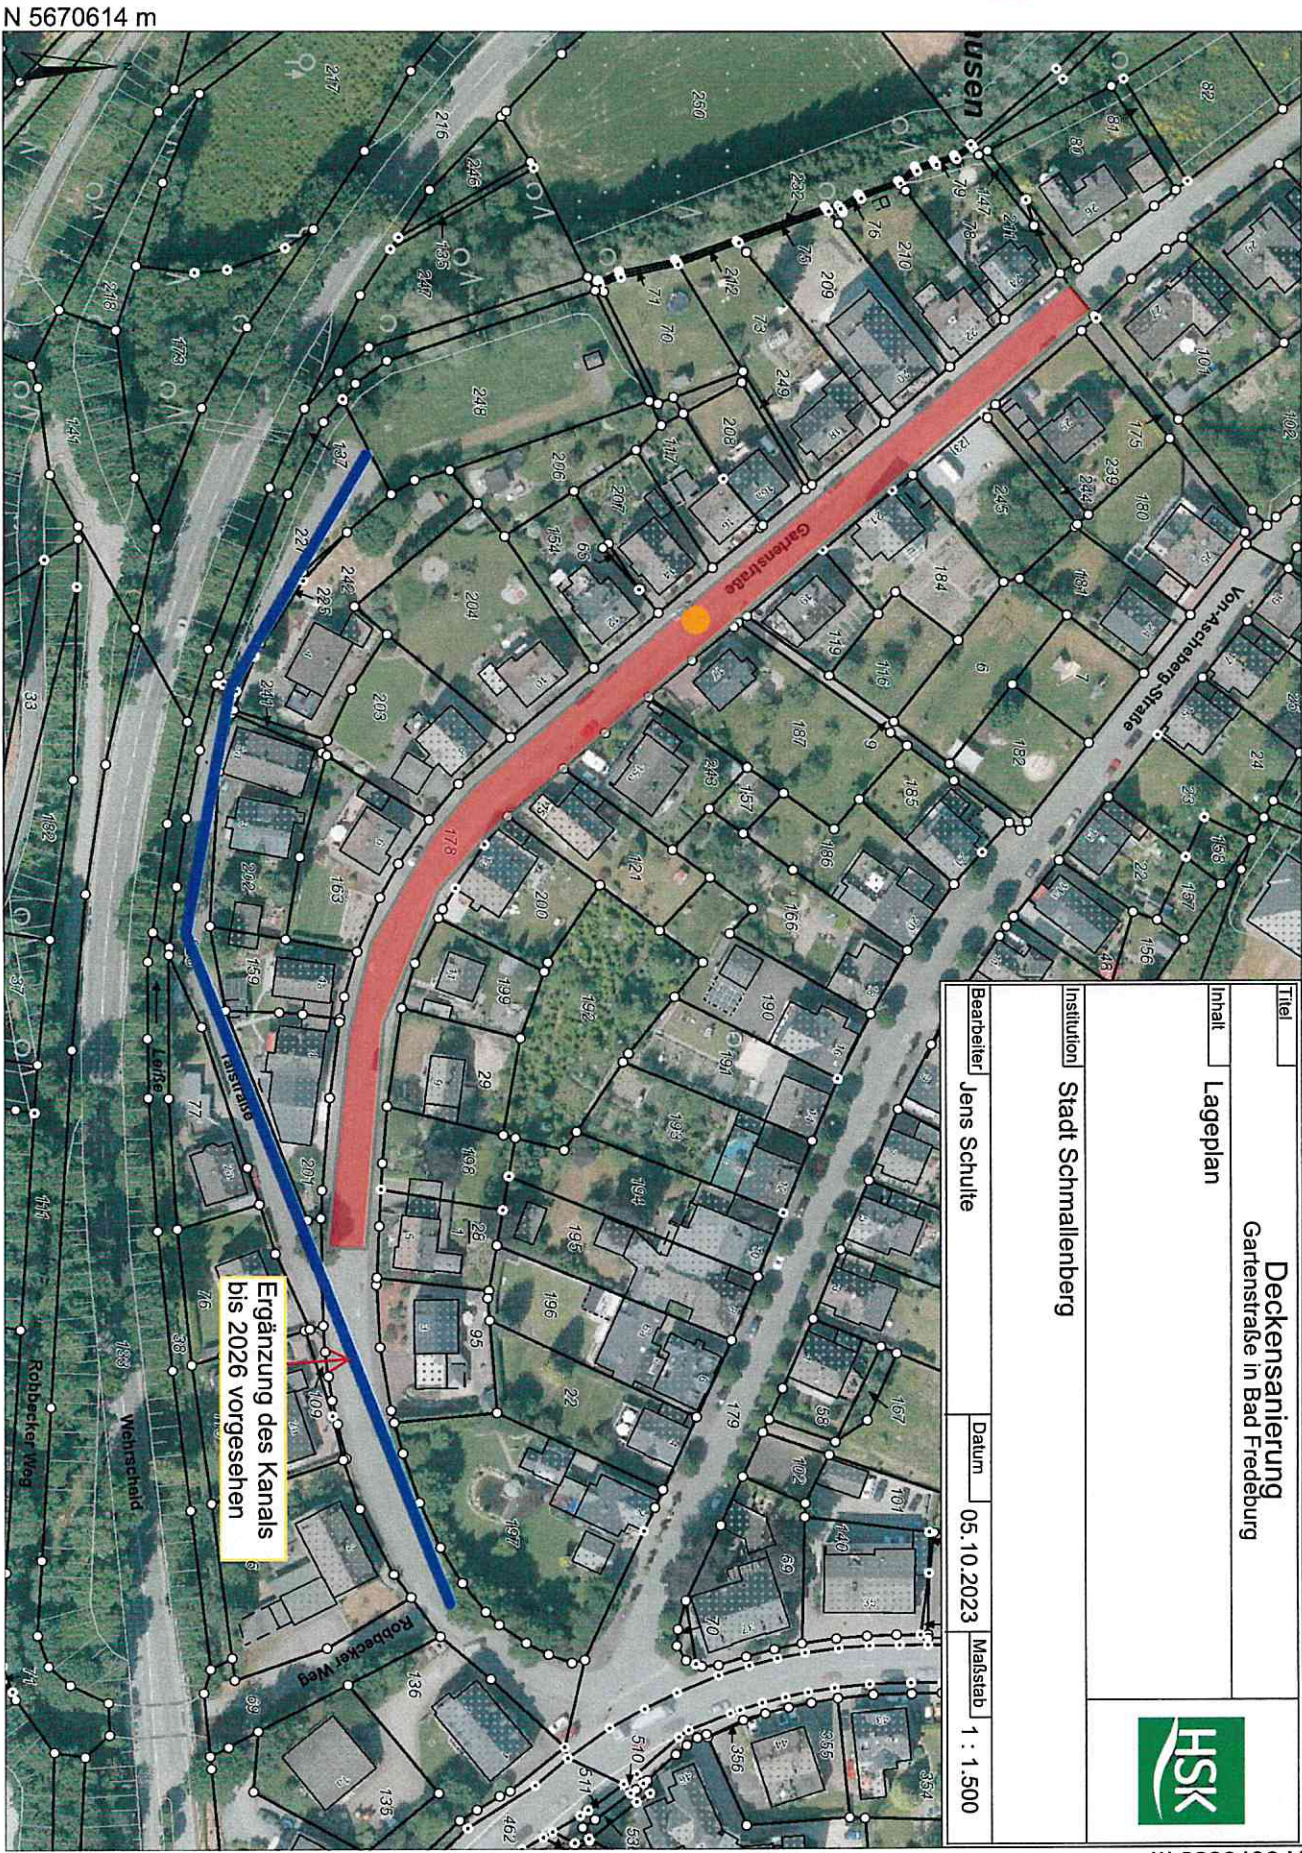


E 451522 m

N 5670614 m

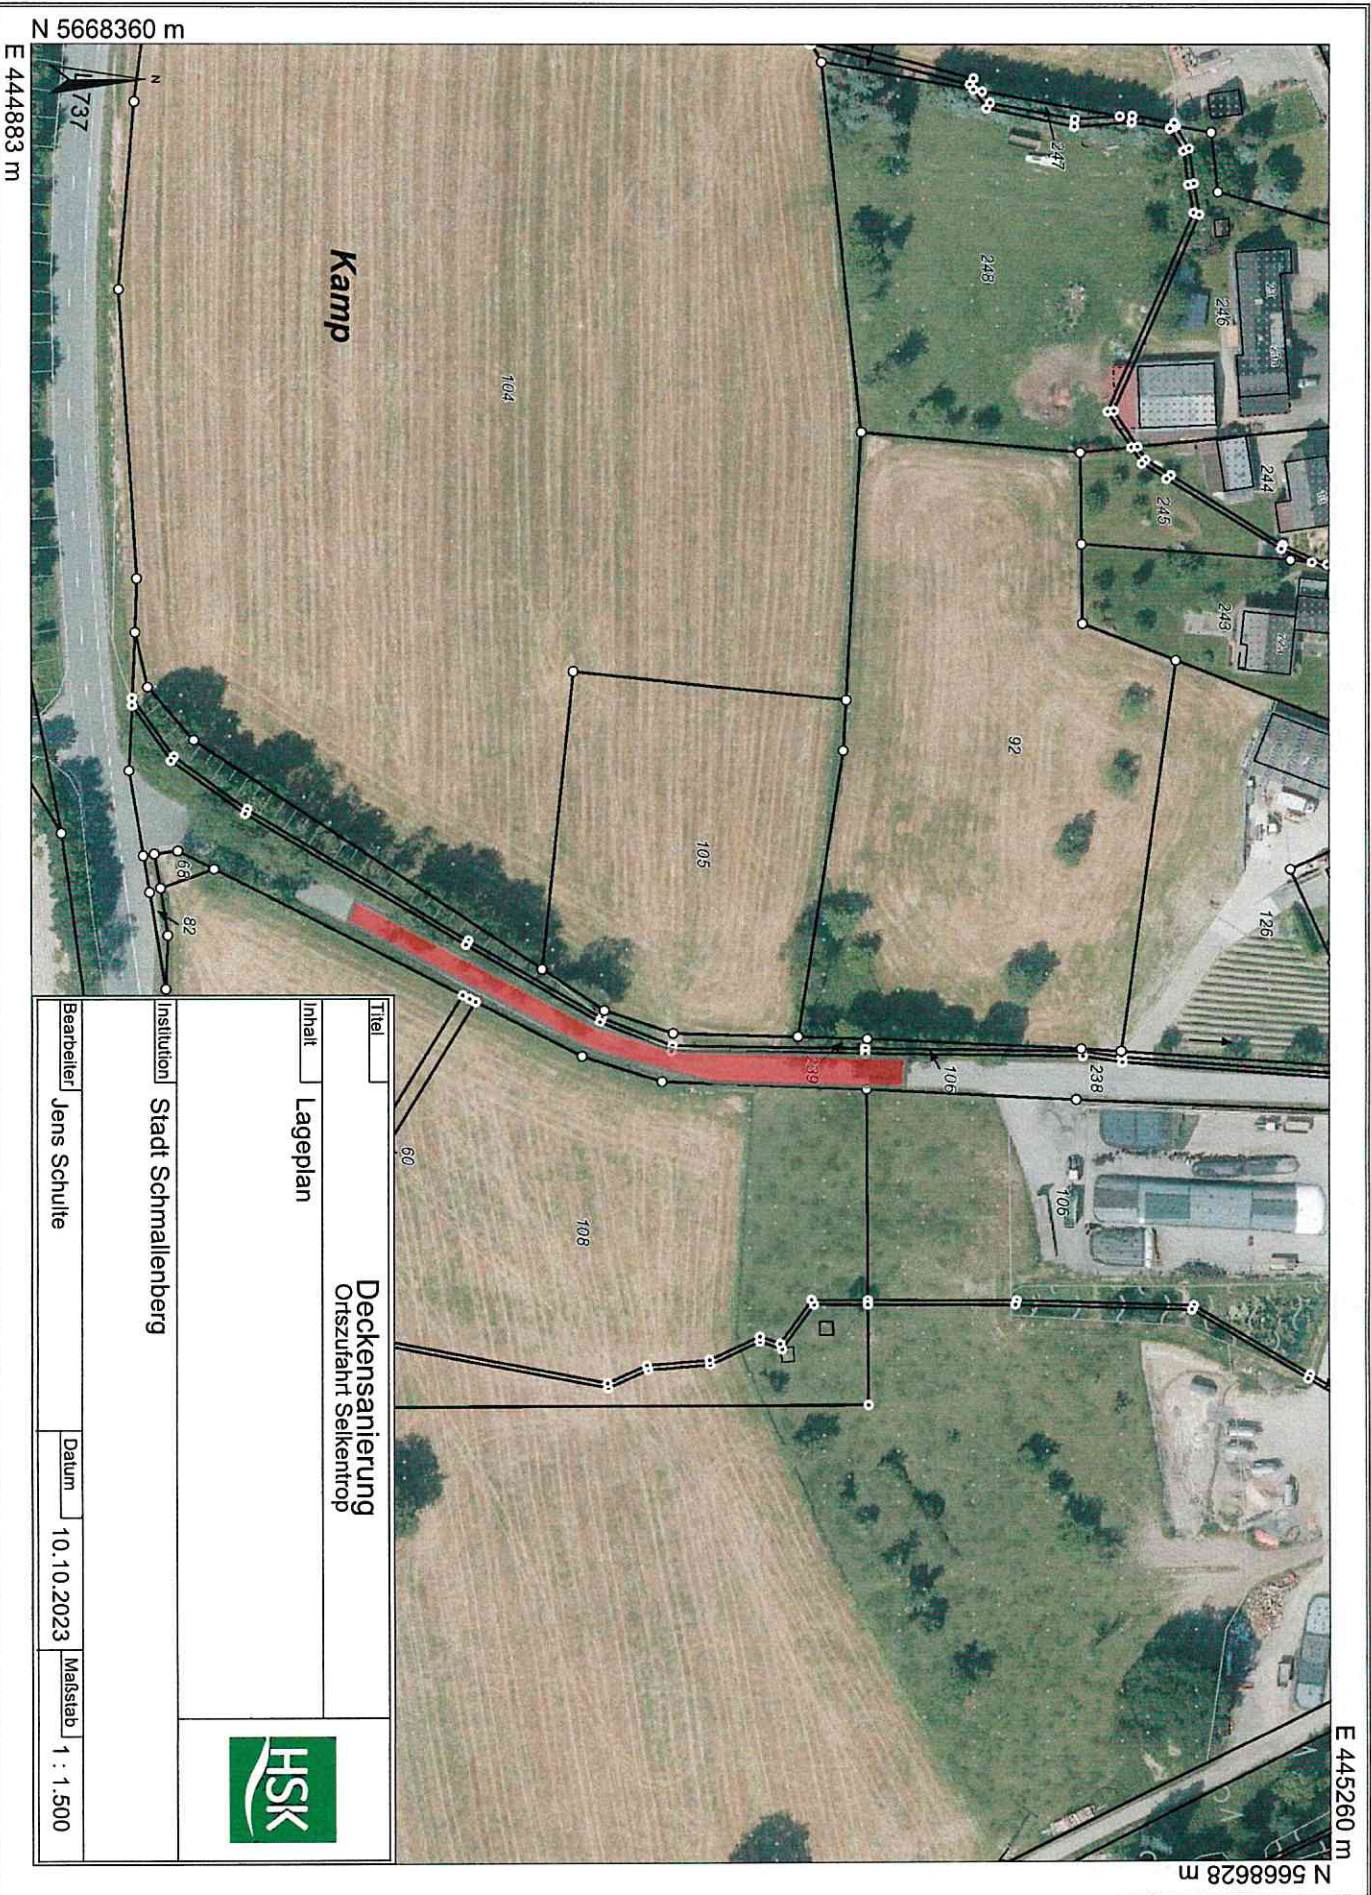

Titel		Deckensanierung	
Inhalt		Ortszufahrt Selkentrop	
Institution		Stadt Schmollenberg	
Bearbeiter		Jens Schulte	
Datum		10.10.2023	
Maßstab		1 : 1.500	



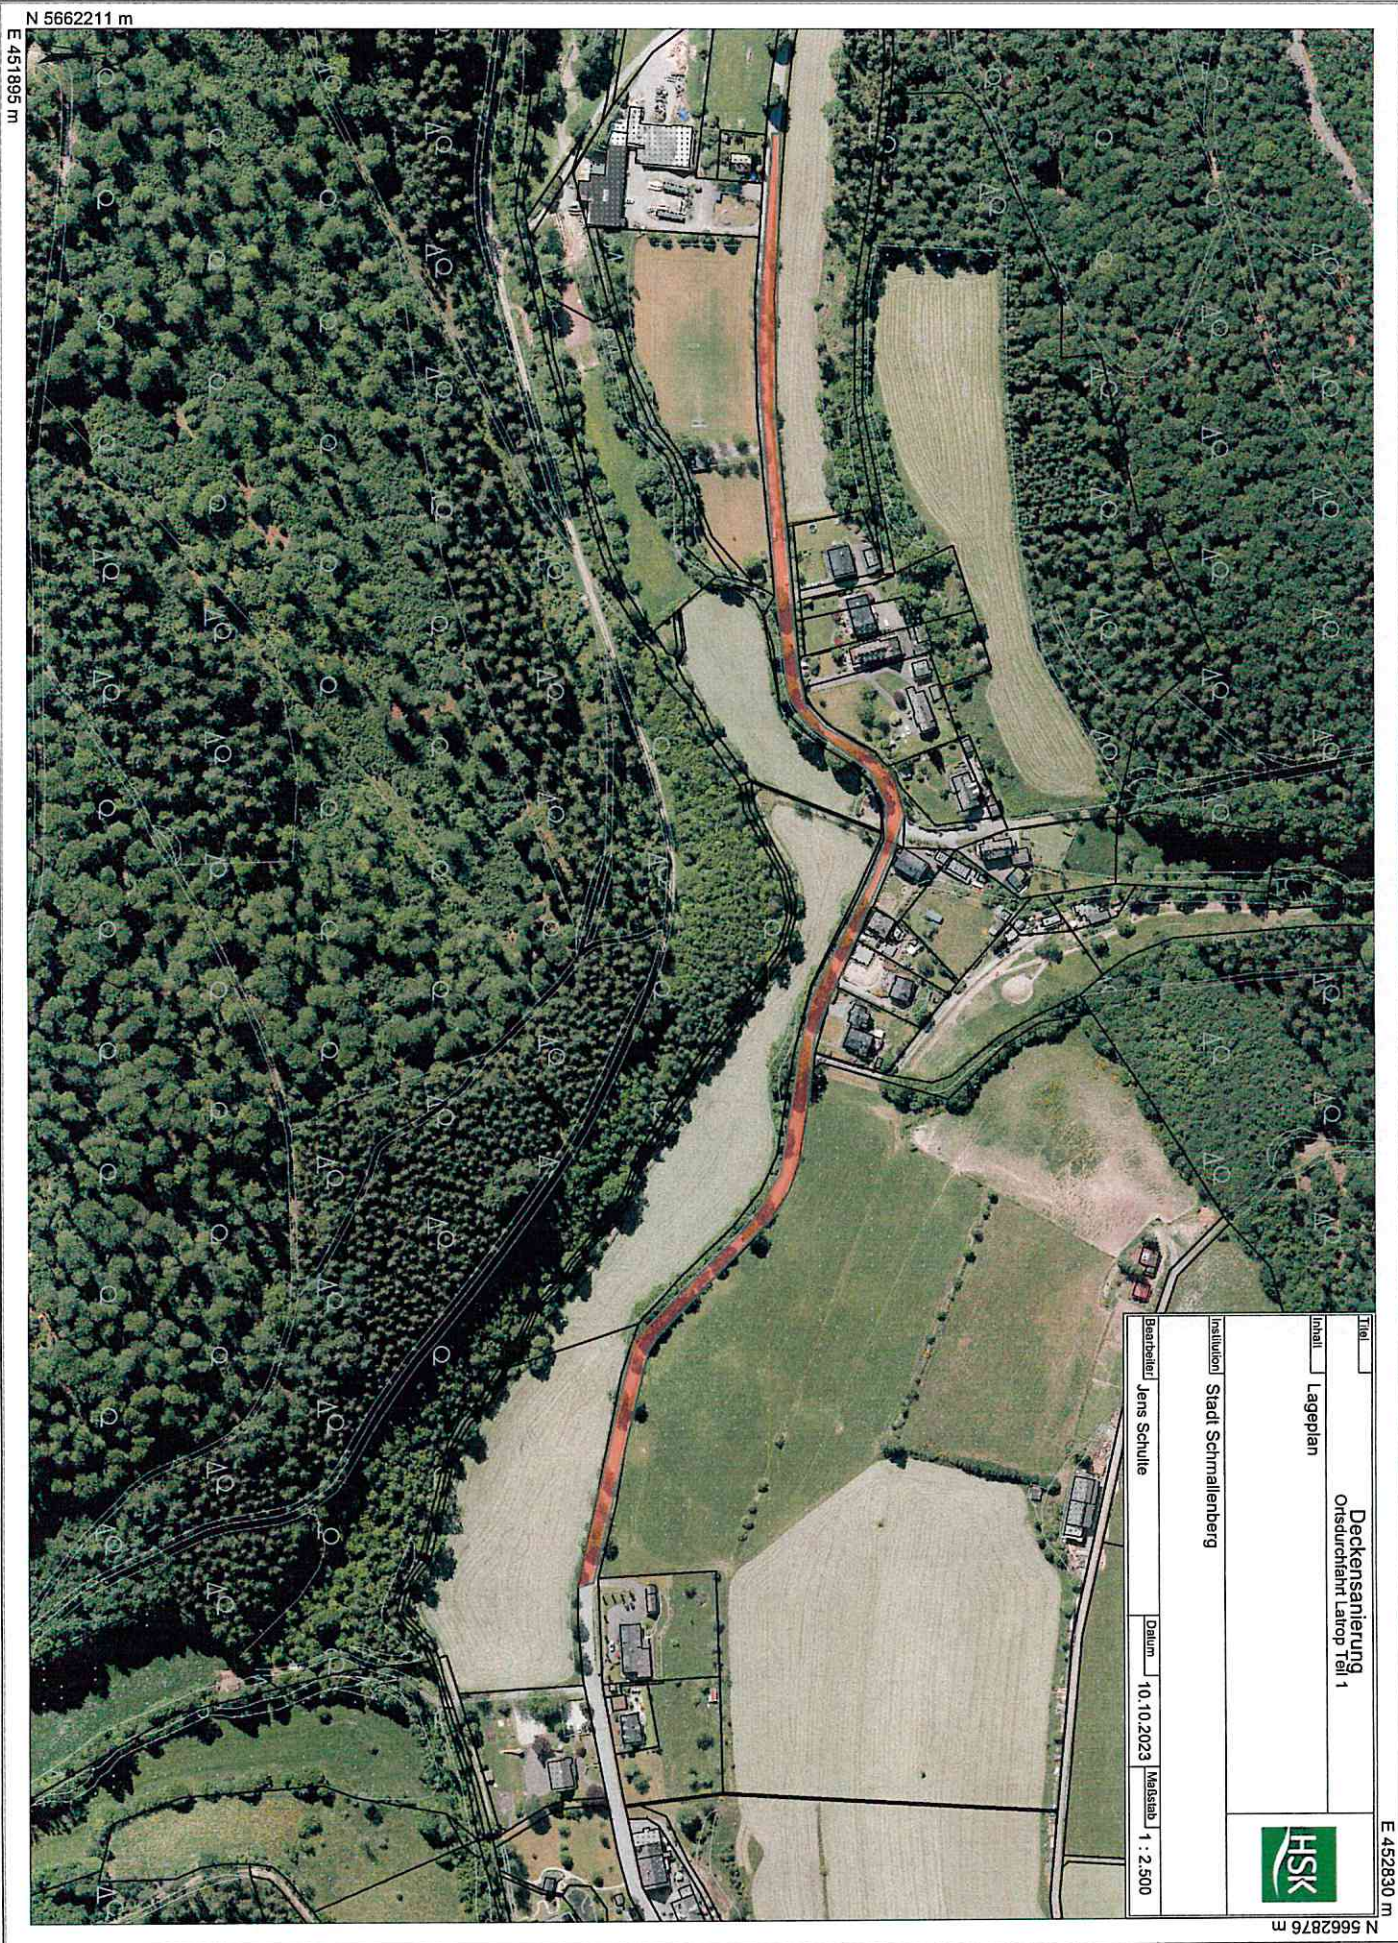


E 451895 m

N 5662211 m

E 452830 m
N 5662876 m

Titel		Deckensanierung Ortsdurchfahrt Latrop Teil 1	
Inhalt		Lageplan	
Institution		Stadt Schmollenberg	
Bearbeiter		Jens Schulte	
Datum		10.10.2023	
Maßstab		1 : 2.500	



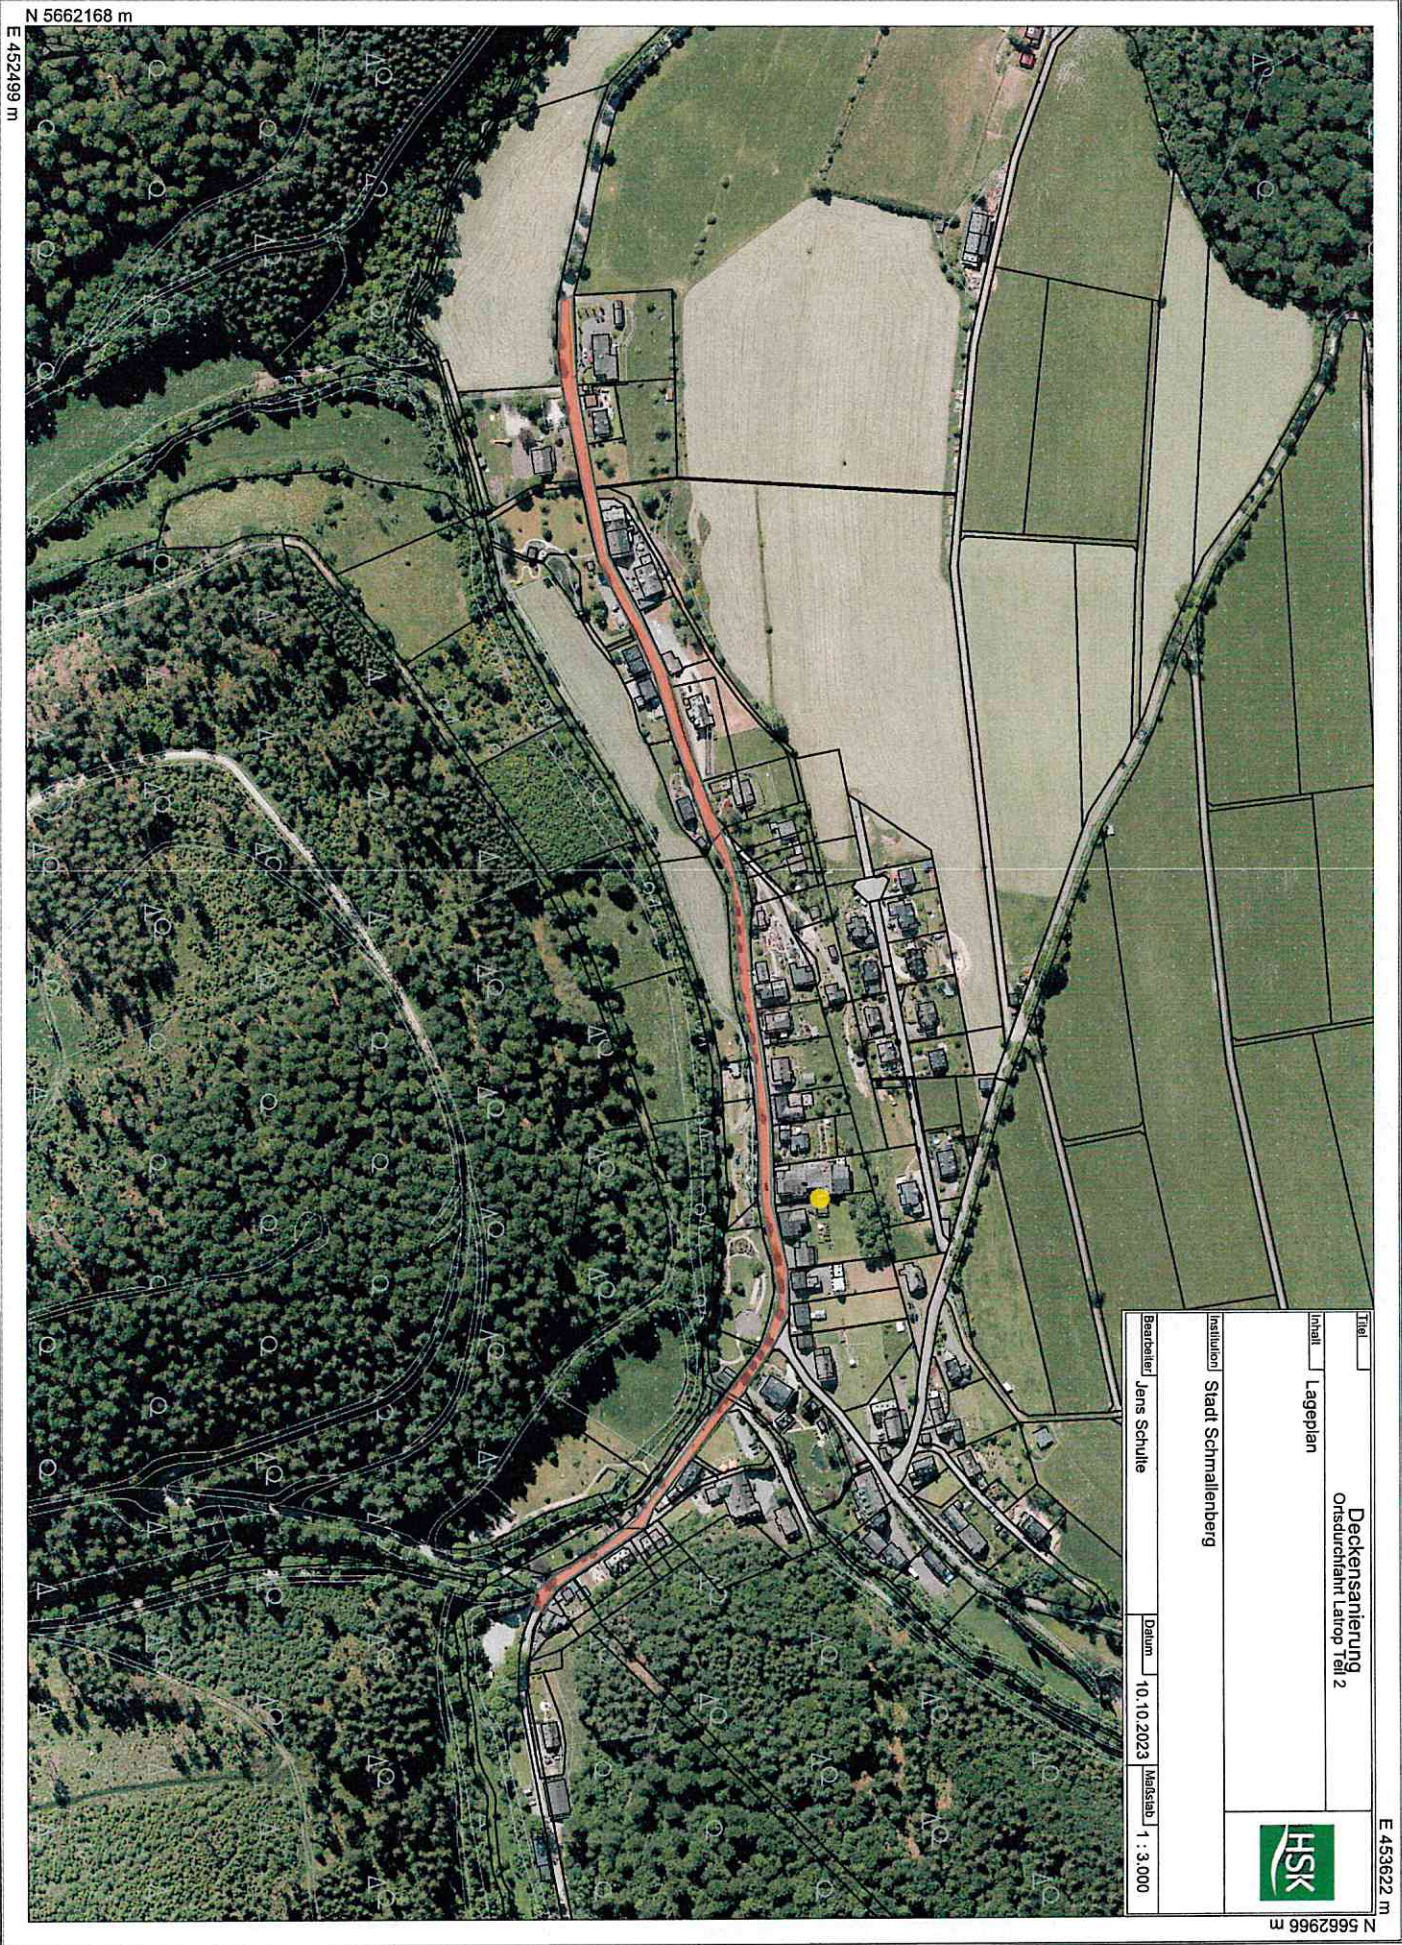

E 452499 m

N 5662168 m

Titel		Deckensanierung onsdurchfahrt Latrop Teil 2	
Inhalt		Lageplan	
Institution		Stadt Schmallebenberg	
Bearbeiter		Jens Schulle	
Datum		10.10.2023	Maßstab 1 : 3.000



E 453622 m
N 5662966 m

N 5662722 m

E 453533 m



Deckensanierung
OD Latrop LKW-Wendeplatz

Inhalt Lageplan


Institution Stadt Schmallebenberg

Bearbeiter Jens Schulte


Datum 10.10.2023

Maßstab 1 : 2.000

N 5662364 m
E 453031 m

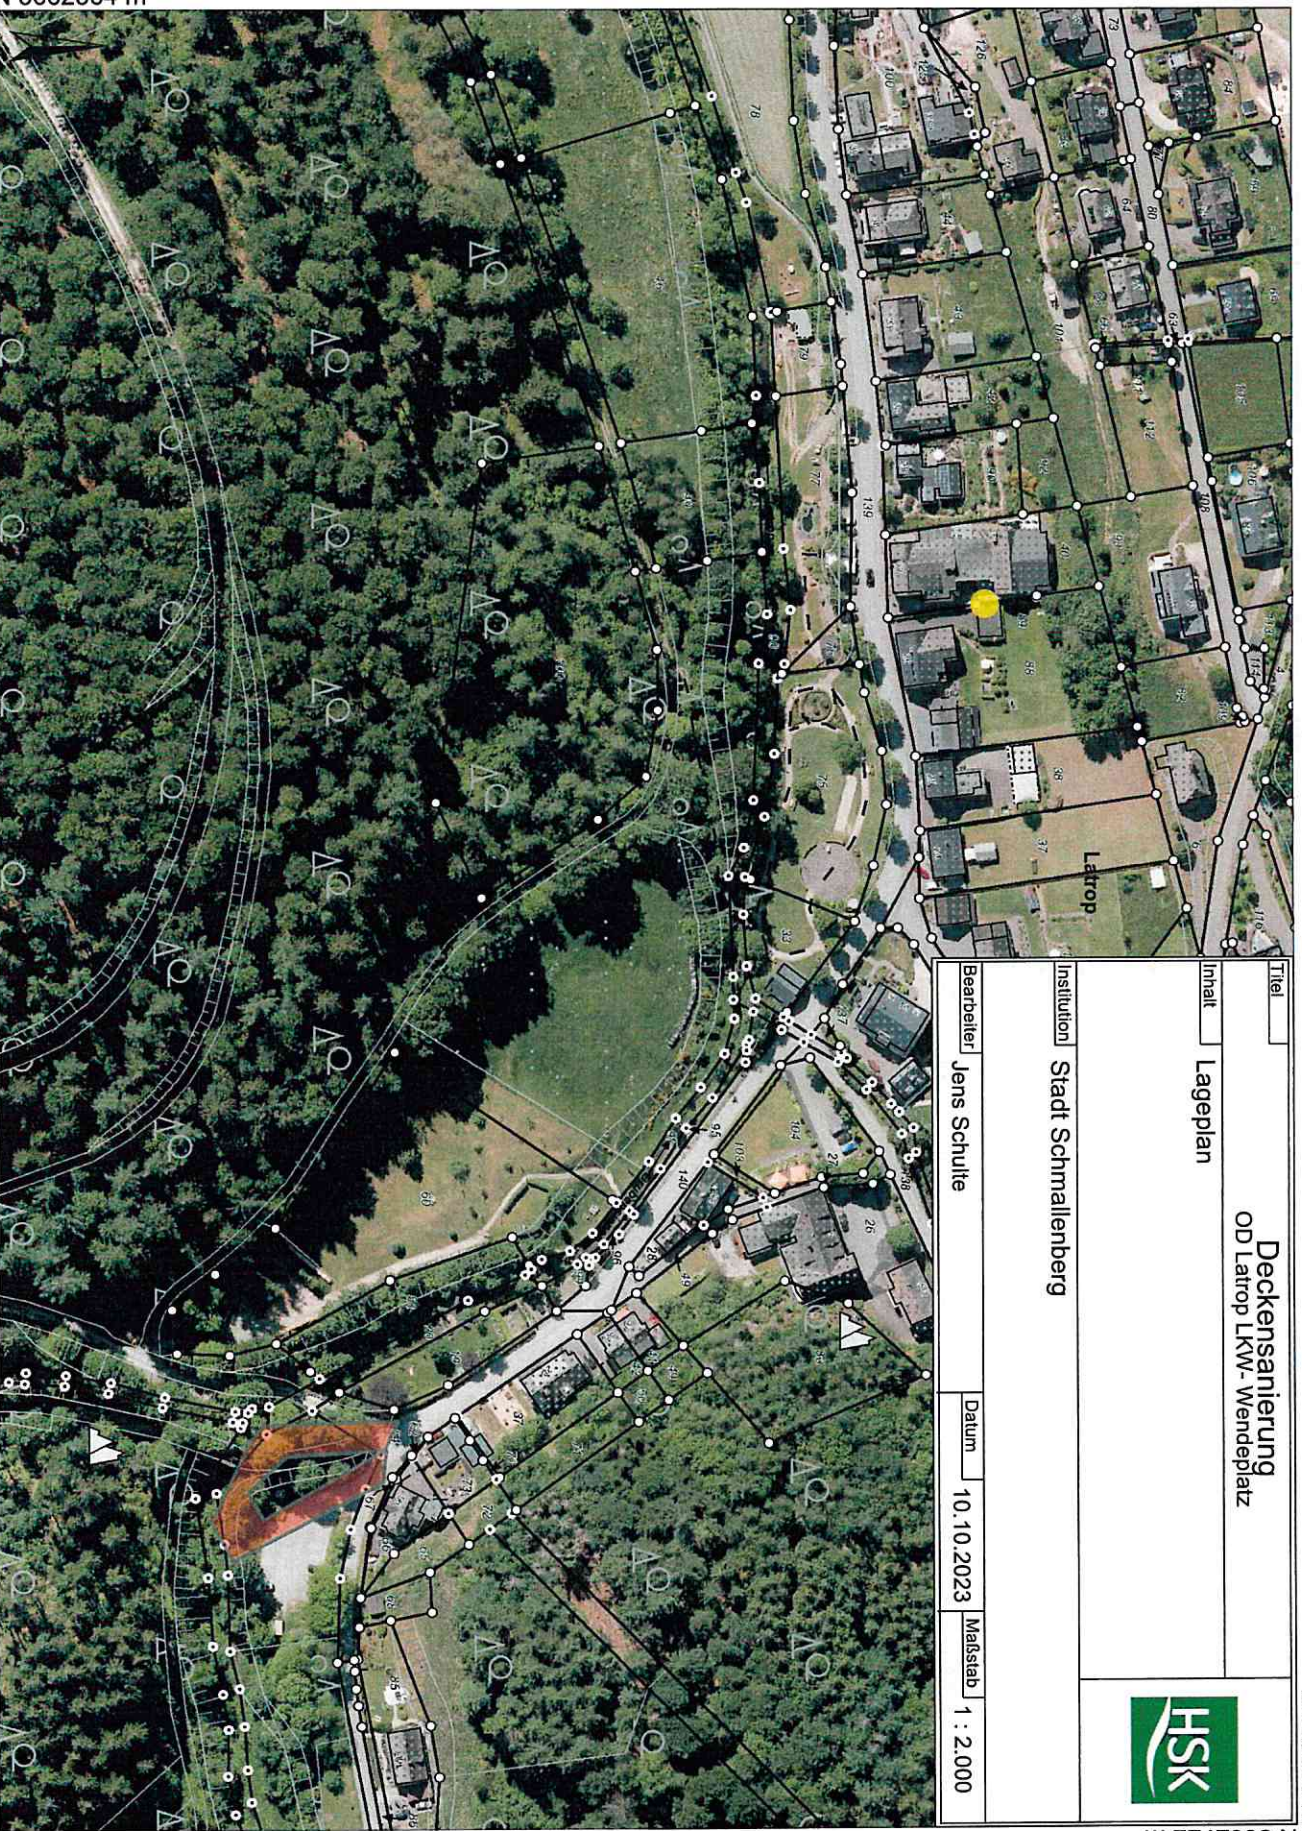

N 5663786 m
E 448629 m

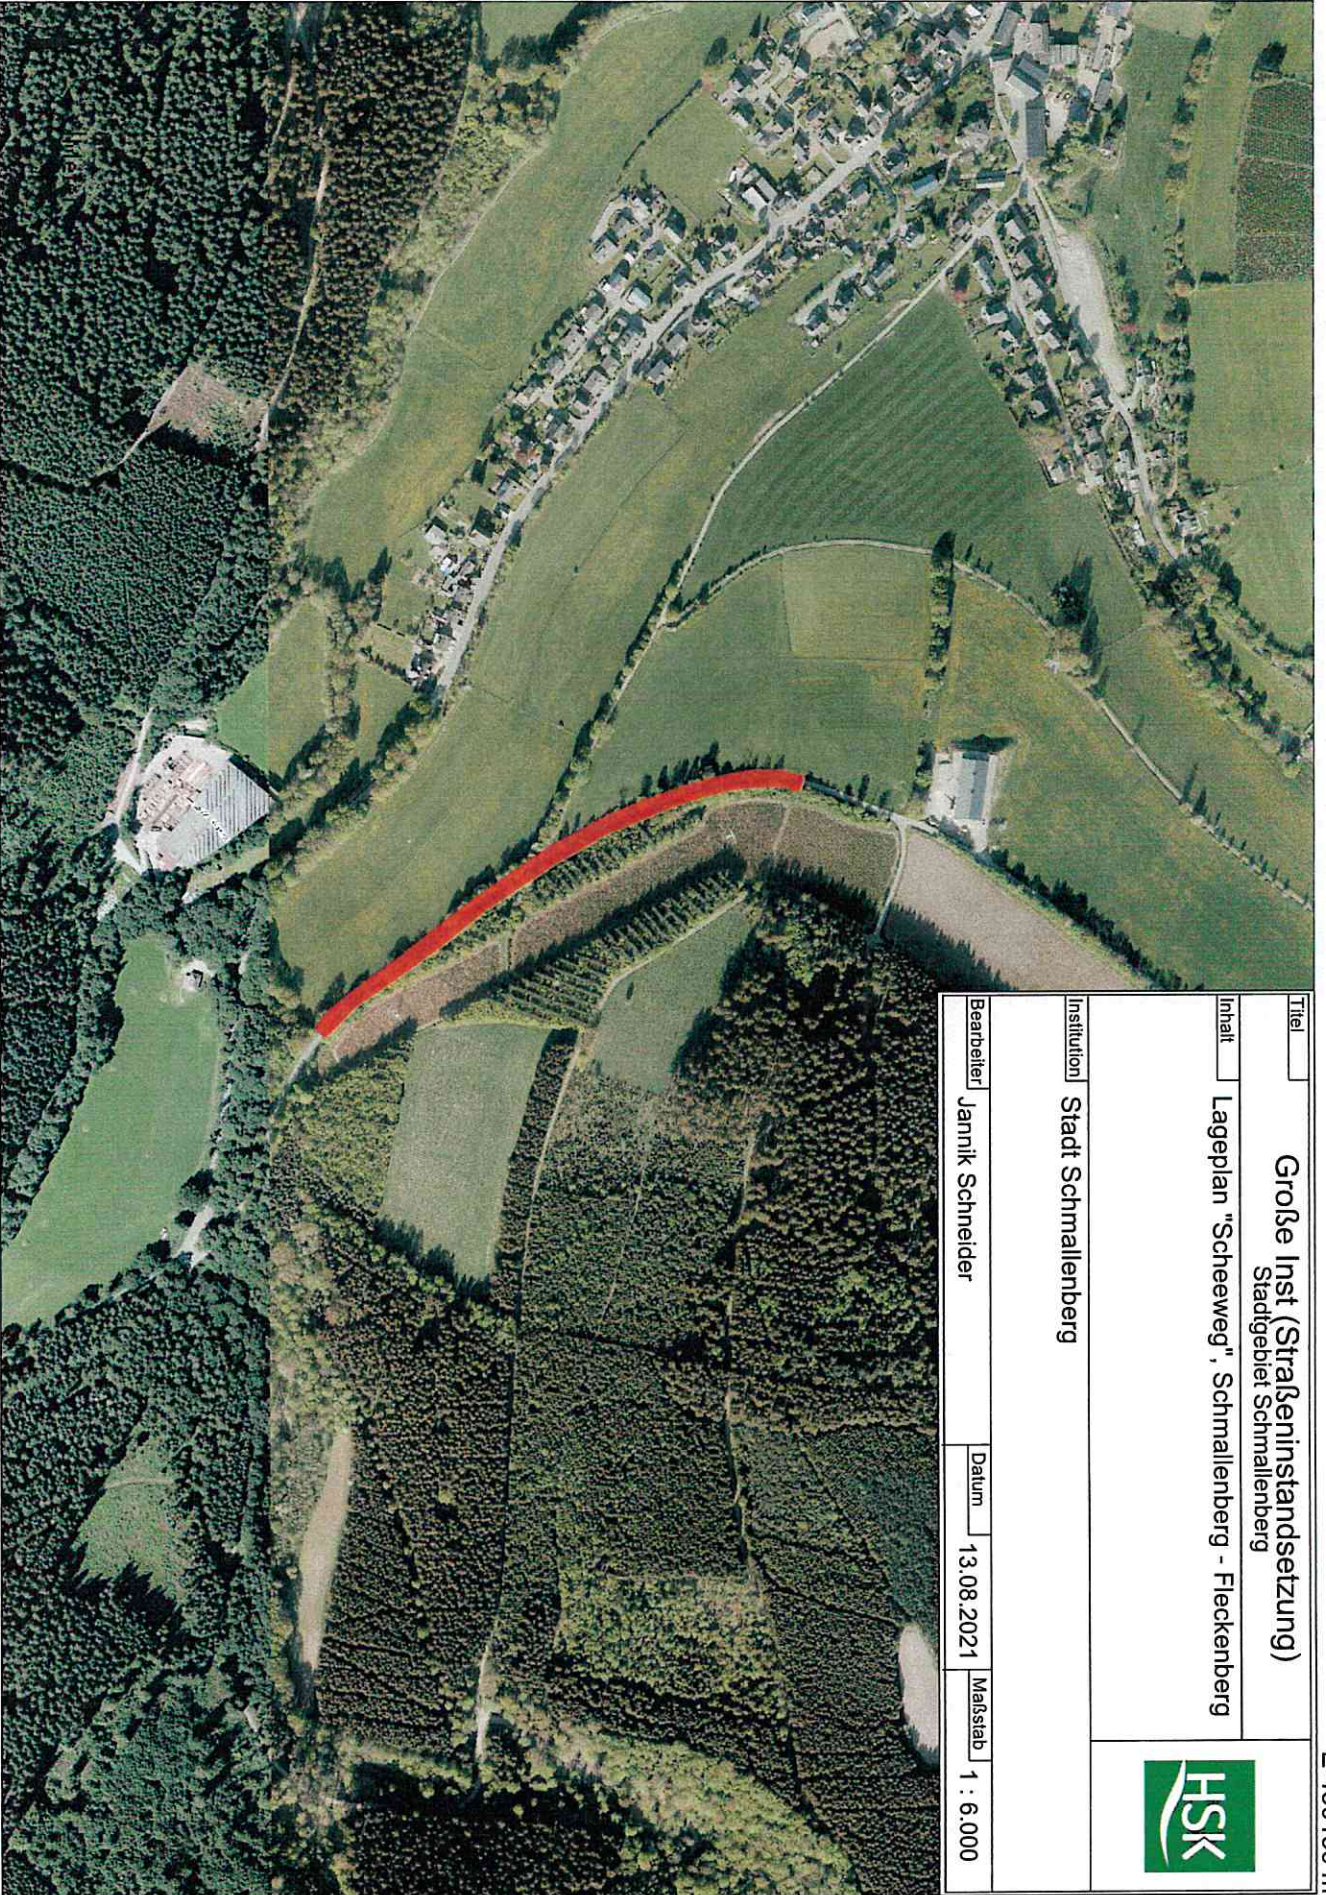


E 450136 m
N 5664830 m

Titel		Große Inst (Straßeninstandsetzung) Stadtgebiet Schmallenberg	
Inhalt		Lageplan "Scheweg", Schmallenberg - Fleckenberg	
Institution		Stadt Schmallenberg	
Bearbeiter		Jannik Schneider	Datum
			13.08.2021
			Maßstab
			1 : 6.000



N 5667284 m

E 460239 m

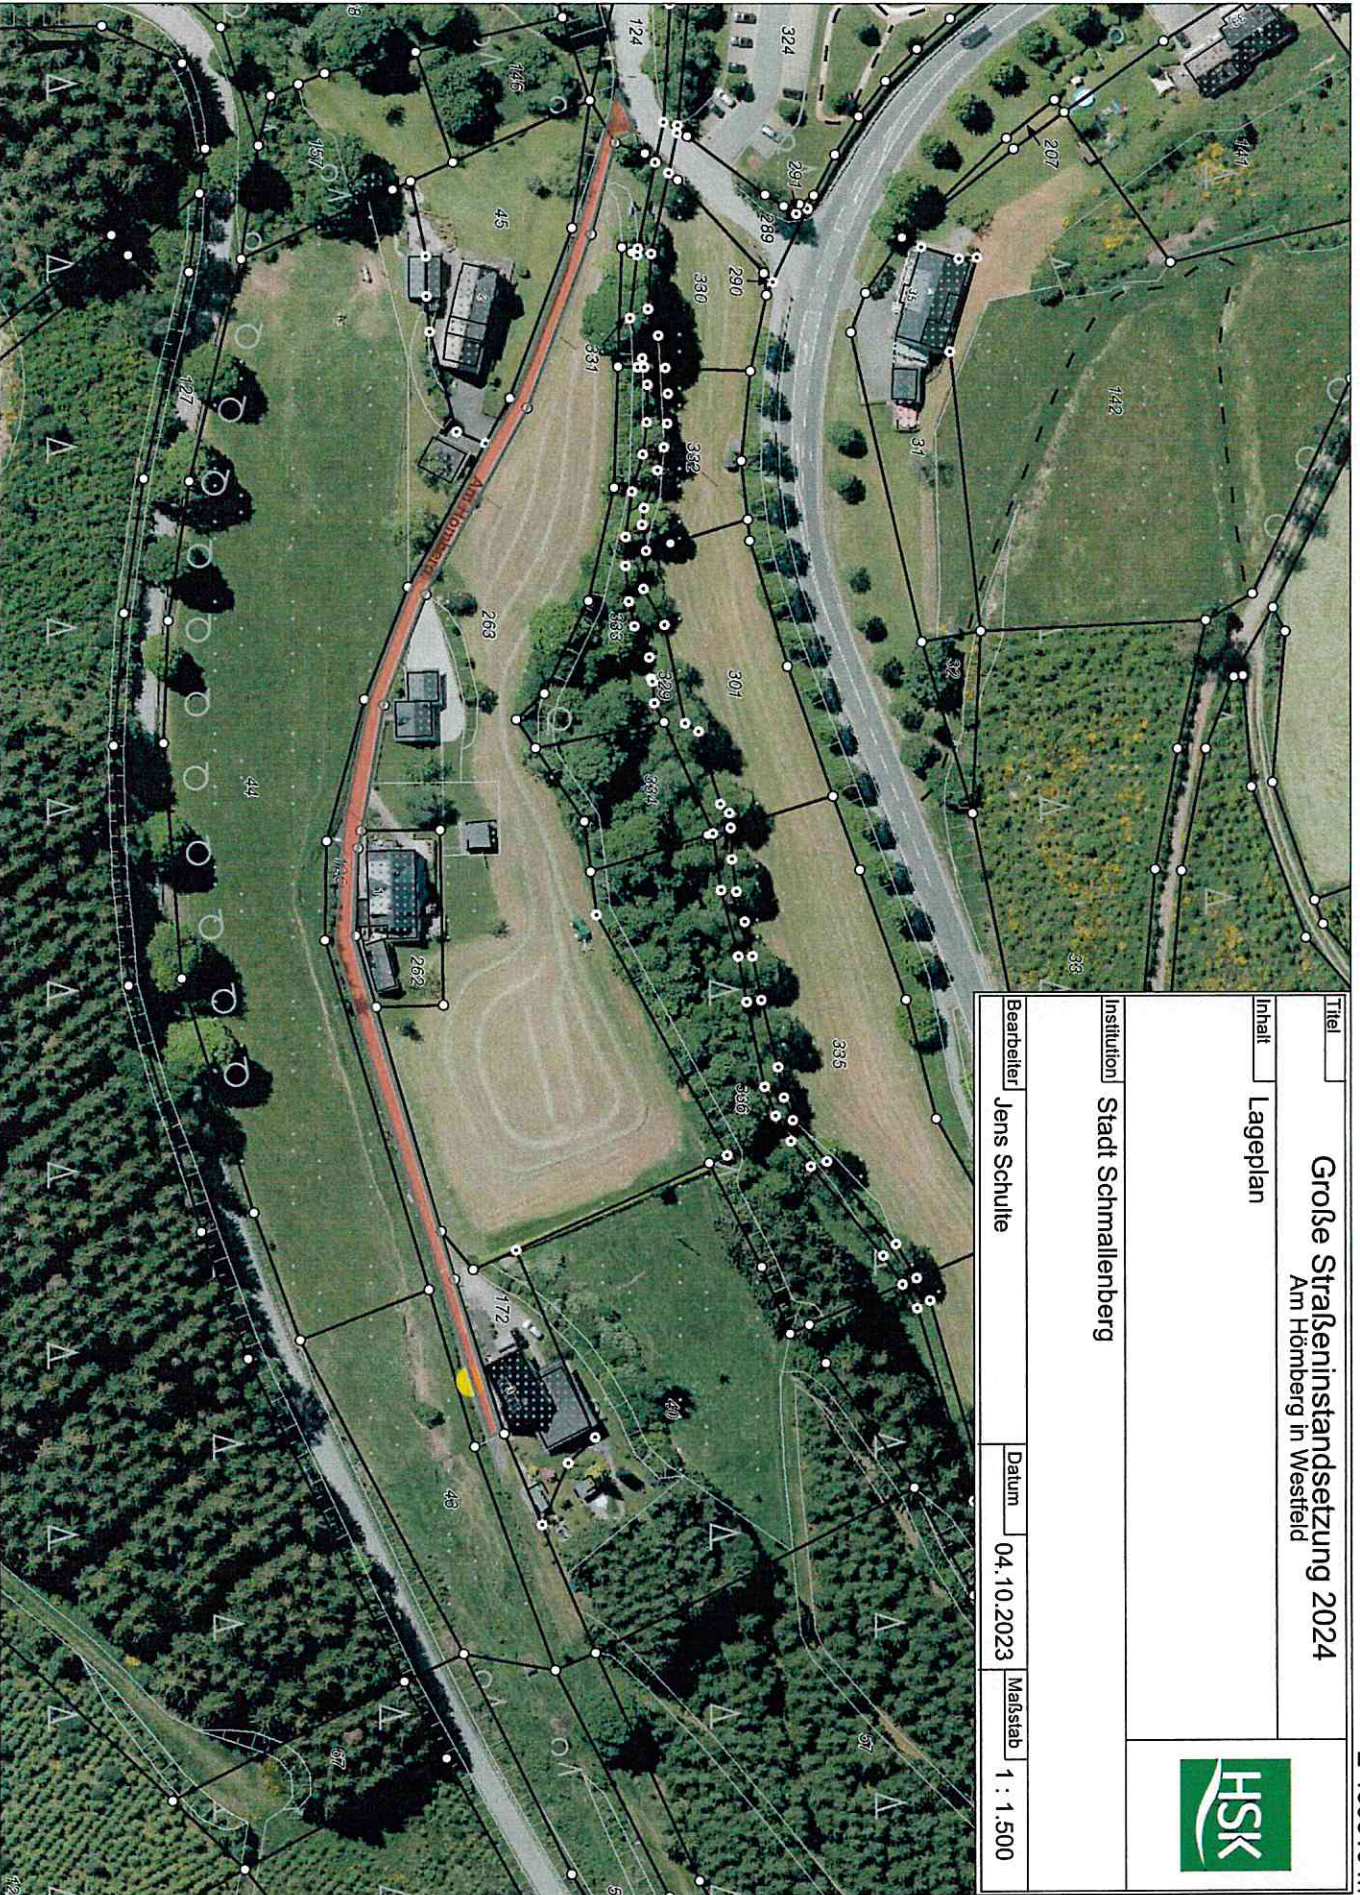

Titel

Große Straßeninstandsetzung 2024
Am Hönberg in Westfeld

E 460616 m

Inhalt

Lageplan

Institution

Stadt Schmallenberg

Bearbeiter

Jens Schule

Datum

04.10.2023

Maßstab


1 : 1.500



N 5667552 m

N 5667170 m

E 456227 m

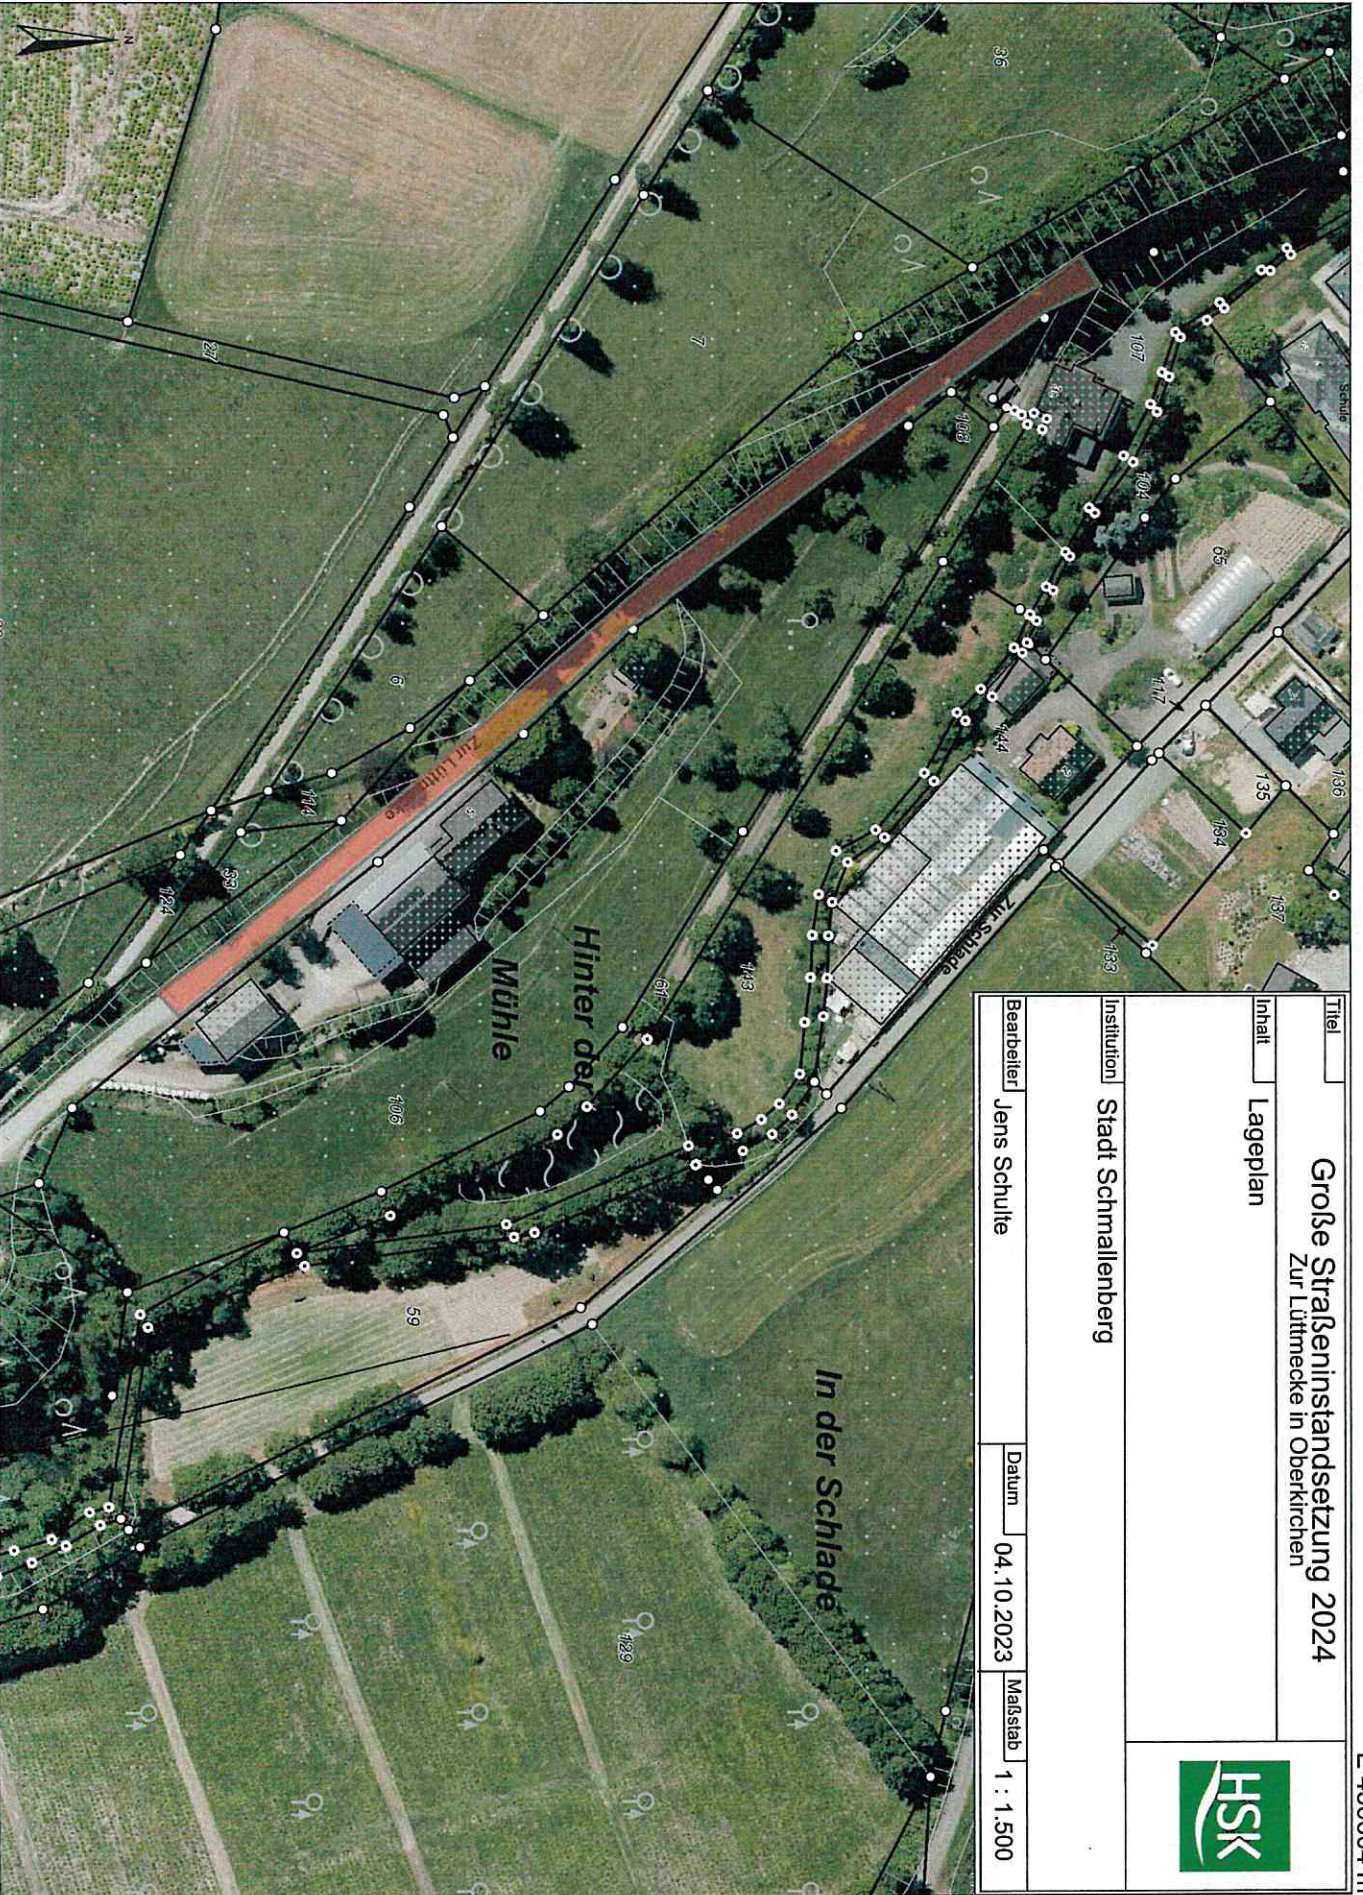

Titel

Große Straßeninstandsetzung 2024
Zur Lüttenmecke in Oberkirchen

E 456604 m

Inhalt

Lageplan

Institution

Stadt Schmallebenberg

Bearbeiter

Jens Schulte

Datum


04.10.2023

Maßstab

1 : 1.500



N 5667438 m

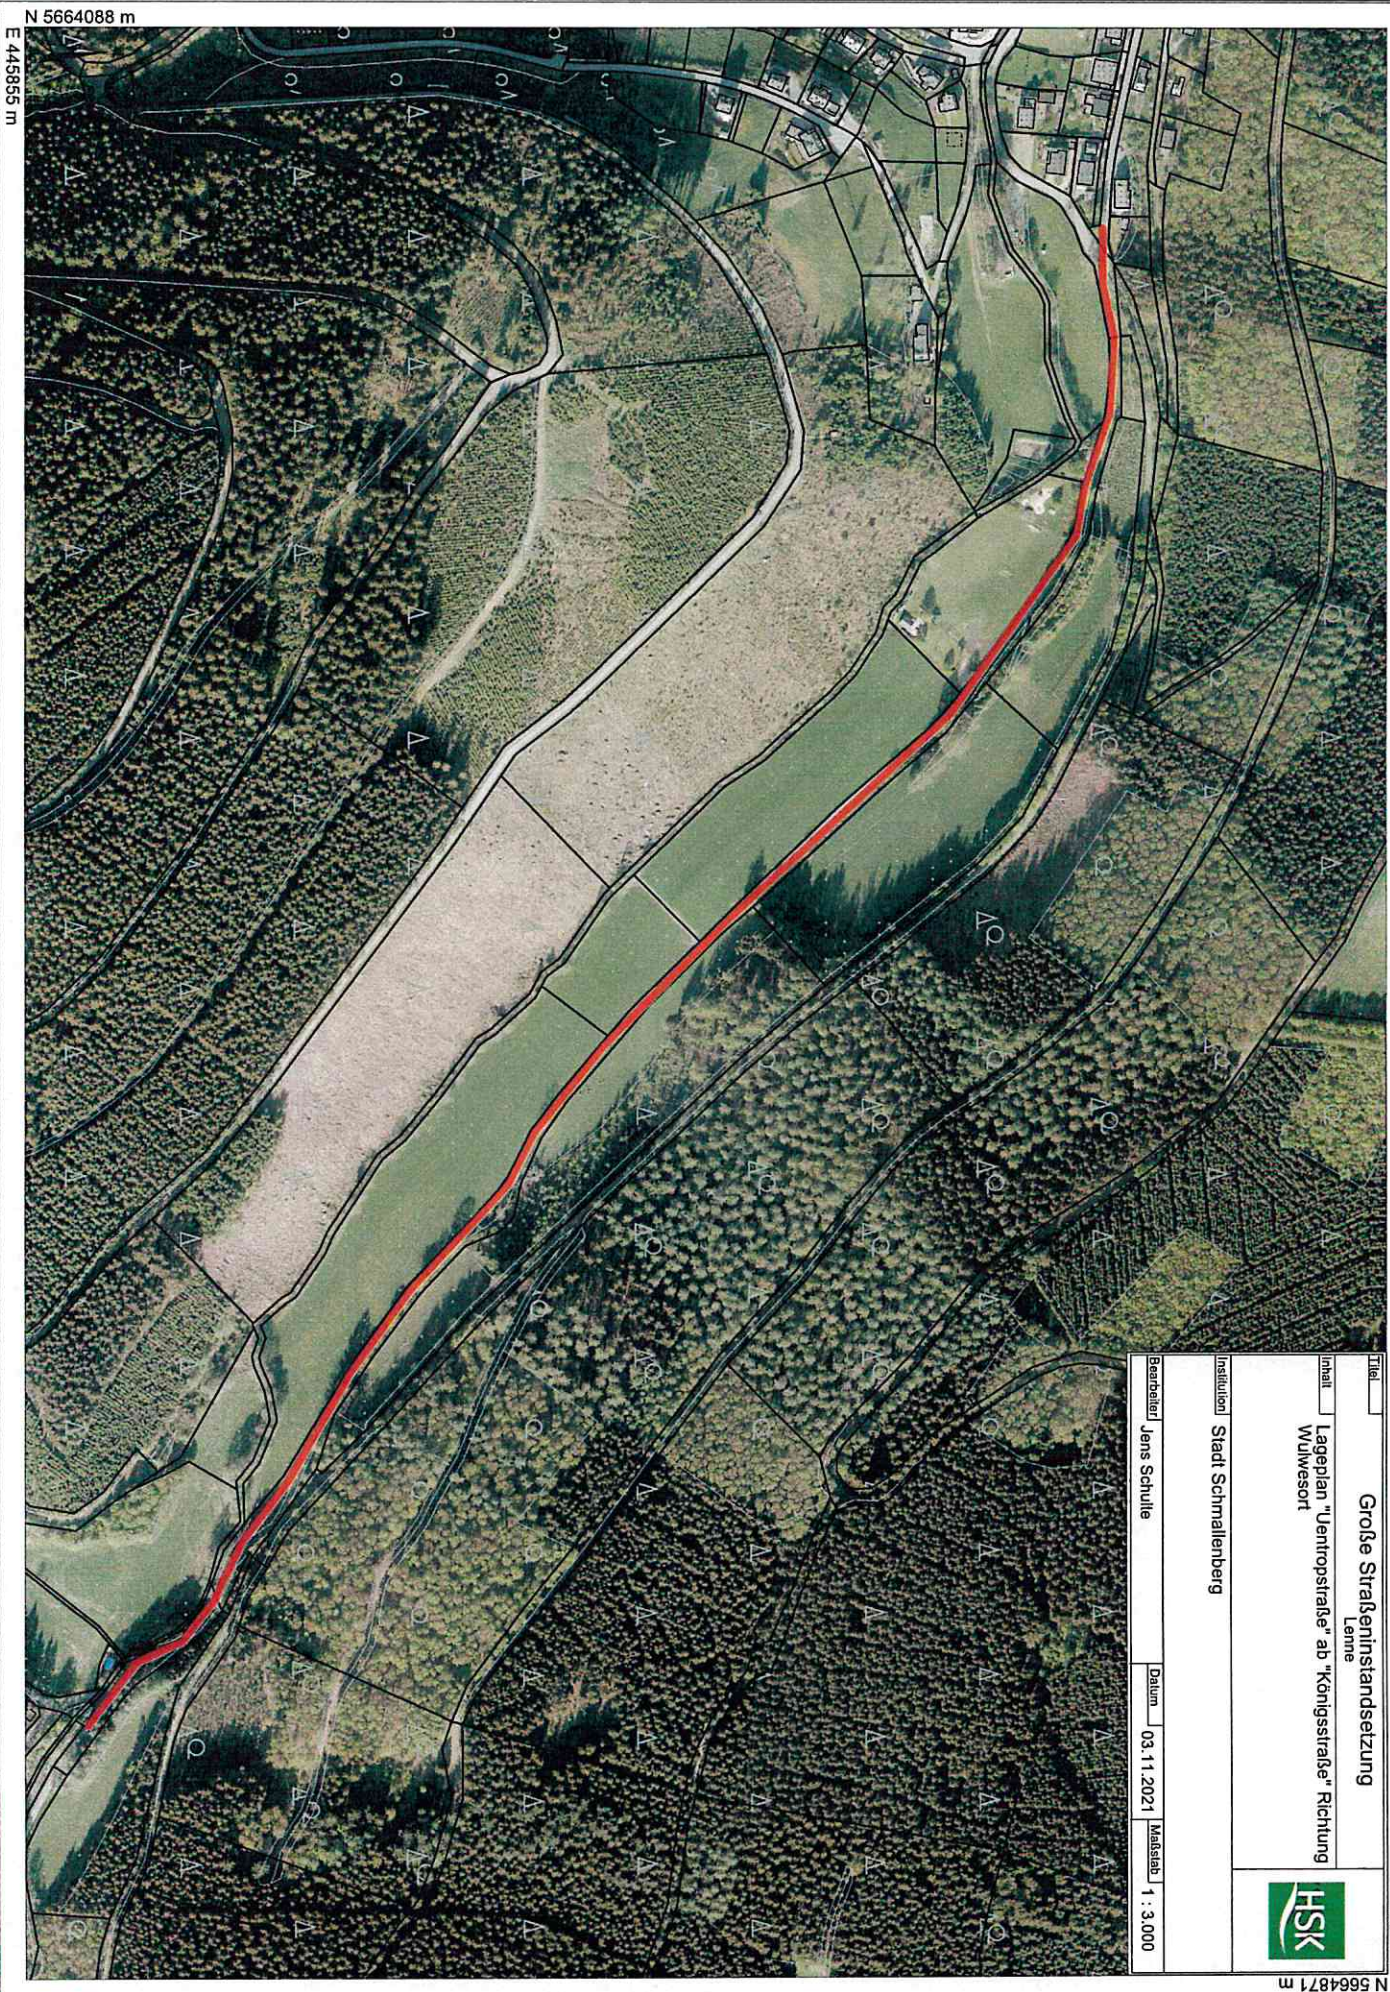

N 5664088 m

E 445855 m

Große Straßenstandsetzung

Lenne

Inhalt Lageplan "Uentopstraße" ab "Königsstraße" Richtung
Wulwesort

Institution Stadt Schmallenberg

Bearbeiter Jens Schulte


Datum 03.11.2021

Maßstab 1 : 3.000



E 446978 m

N 5664871 m

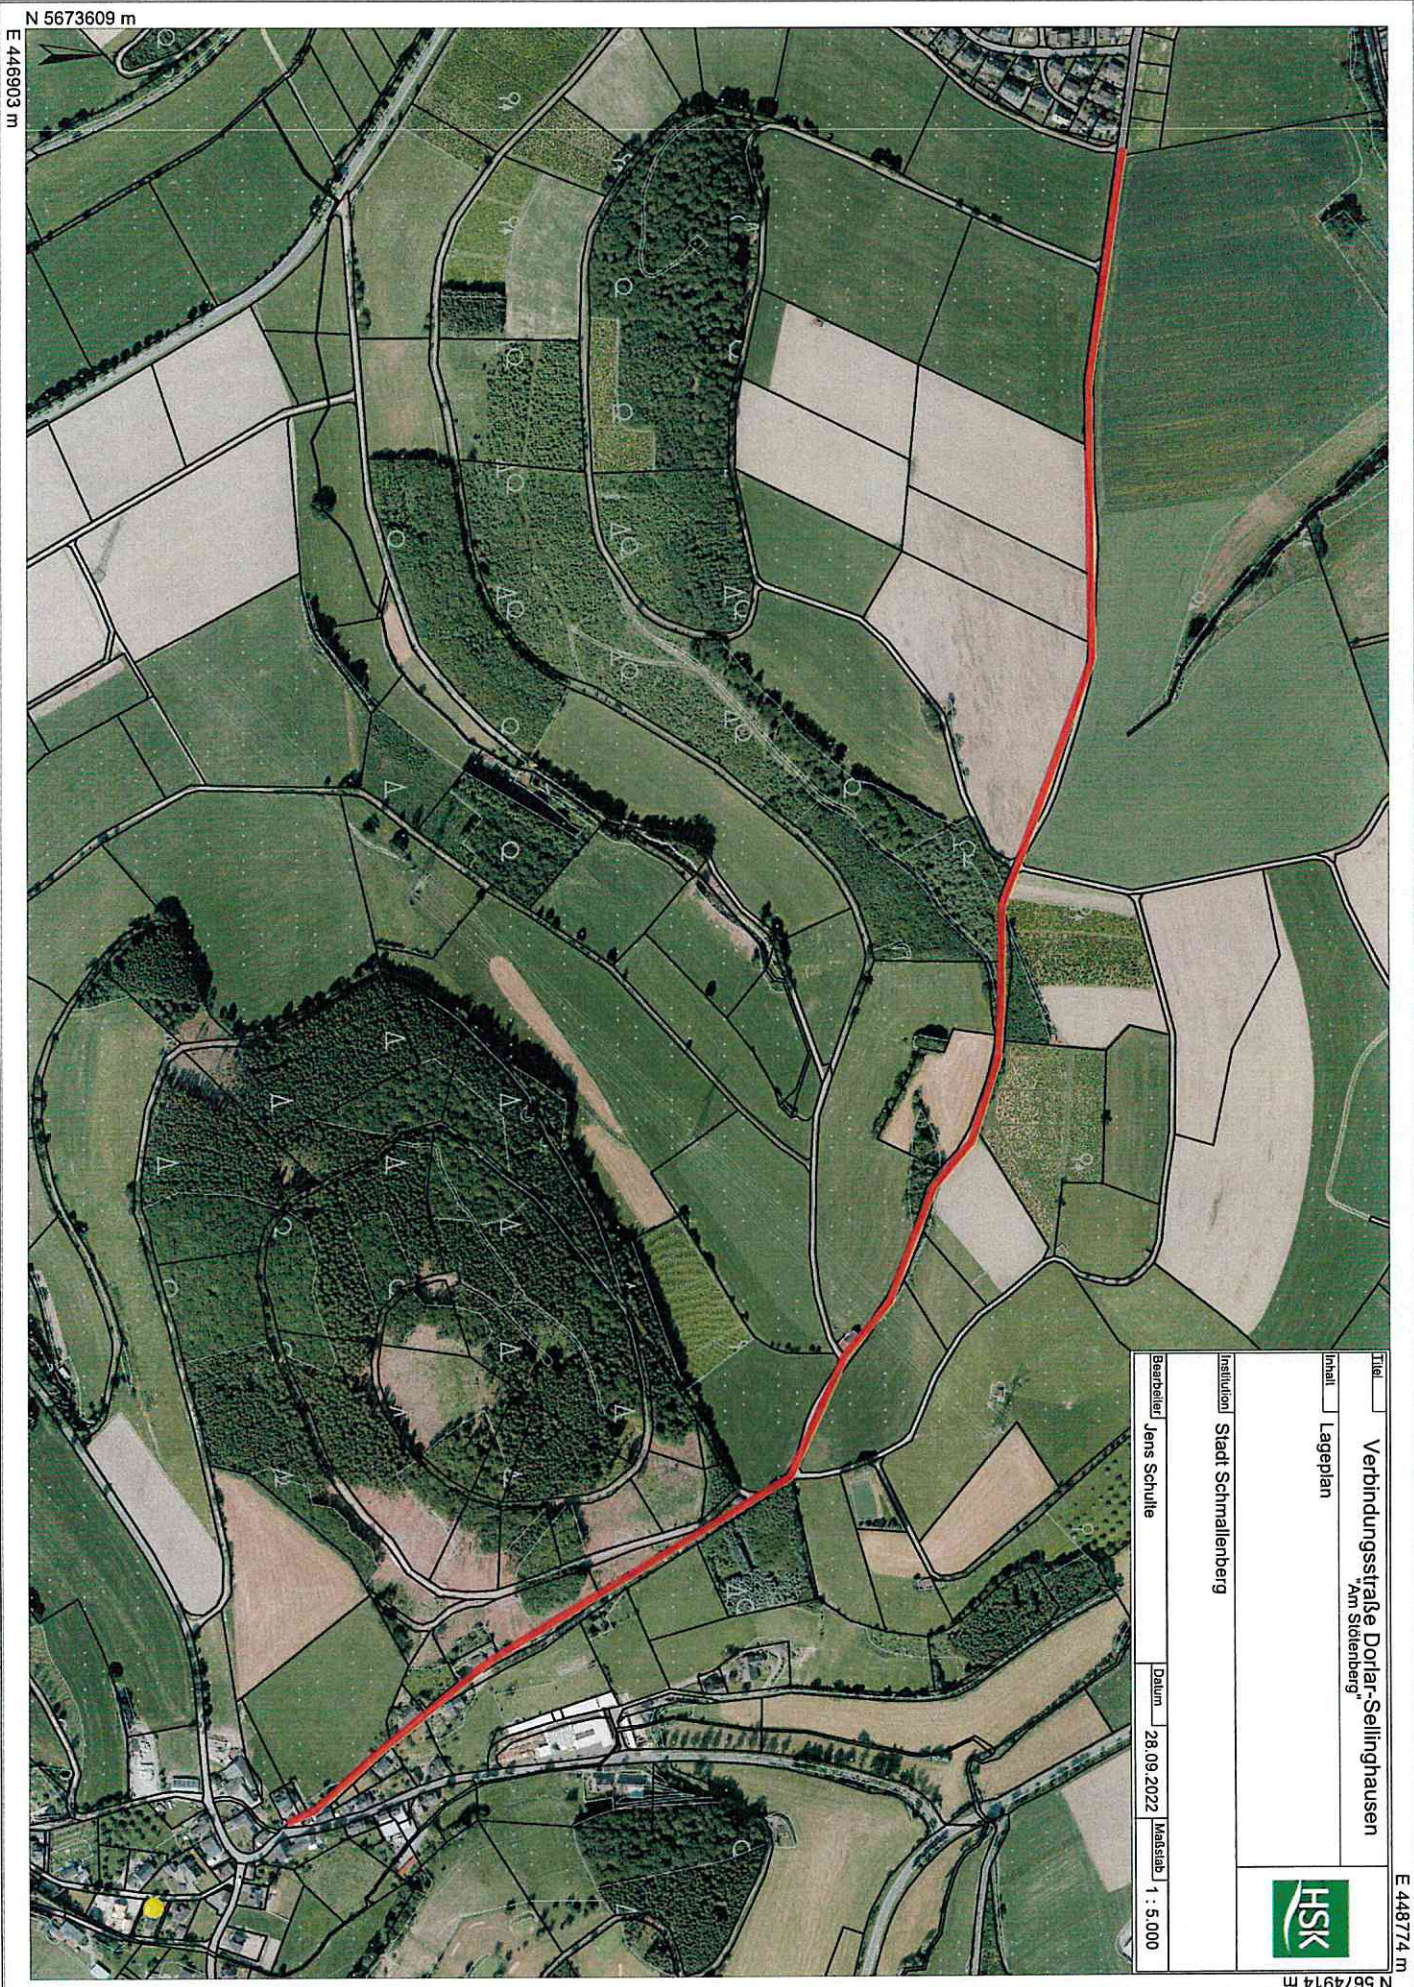

Titel ☐ Verbindungsstraße Dorlar-Sellinghausen
"Am Stölenberg"

Inhalt ☐ Lageplan

Institution ☐ Stadt Schmallenberg

Bearbeiter ☐ Jens Schulte

Datum ☐ 28.09.2022


Maßstab ☐ 1 : 5.000



N 5674914 m
E 448774 m

N 5668362 m

E 451357 m

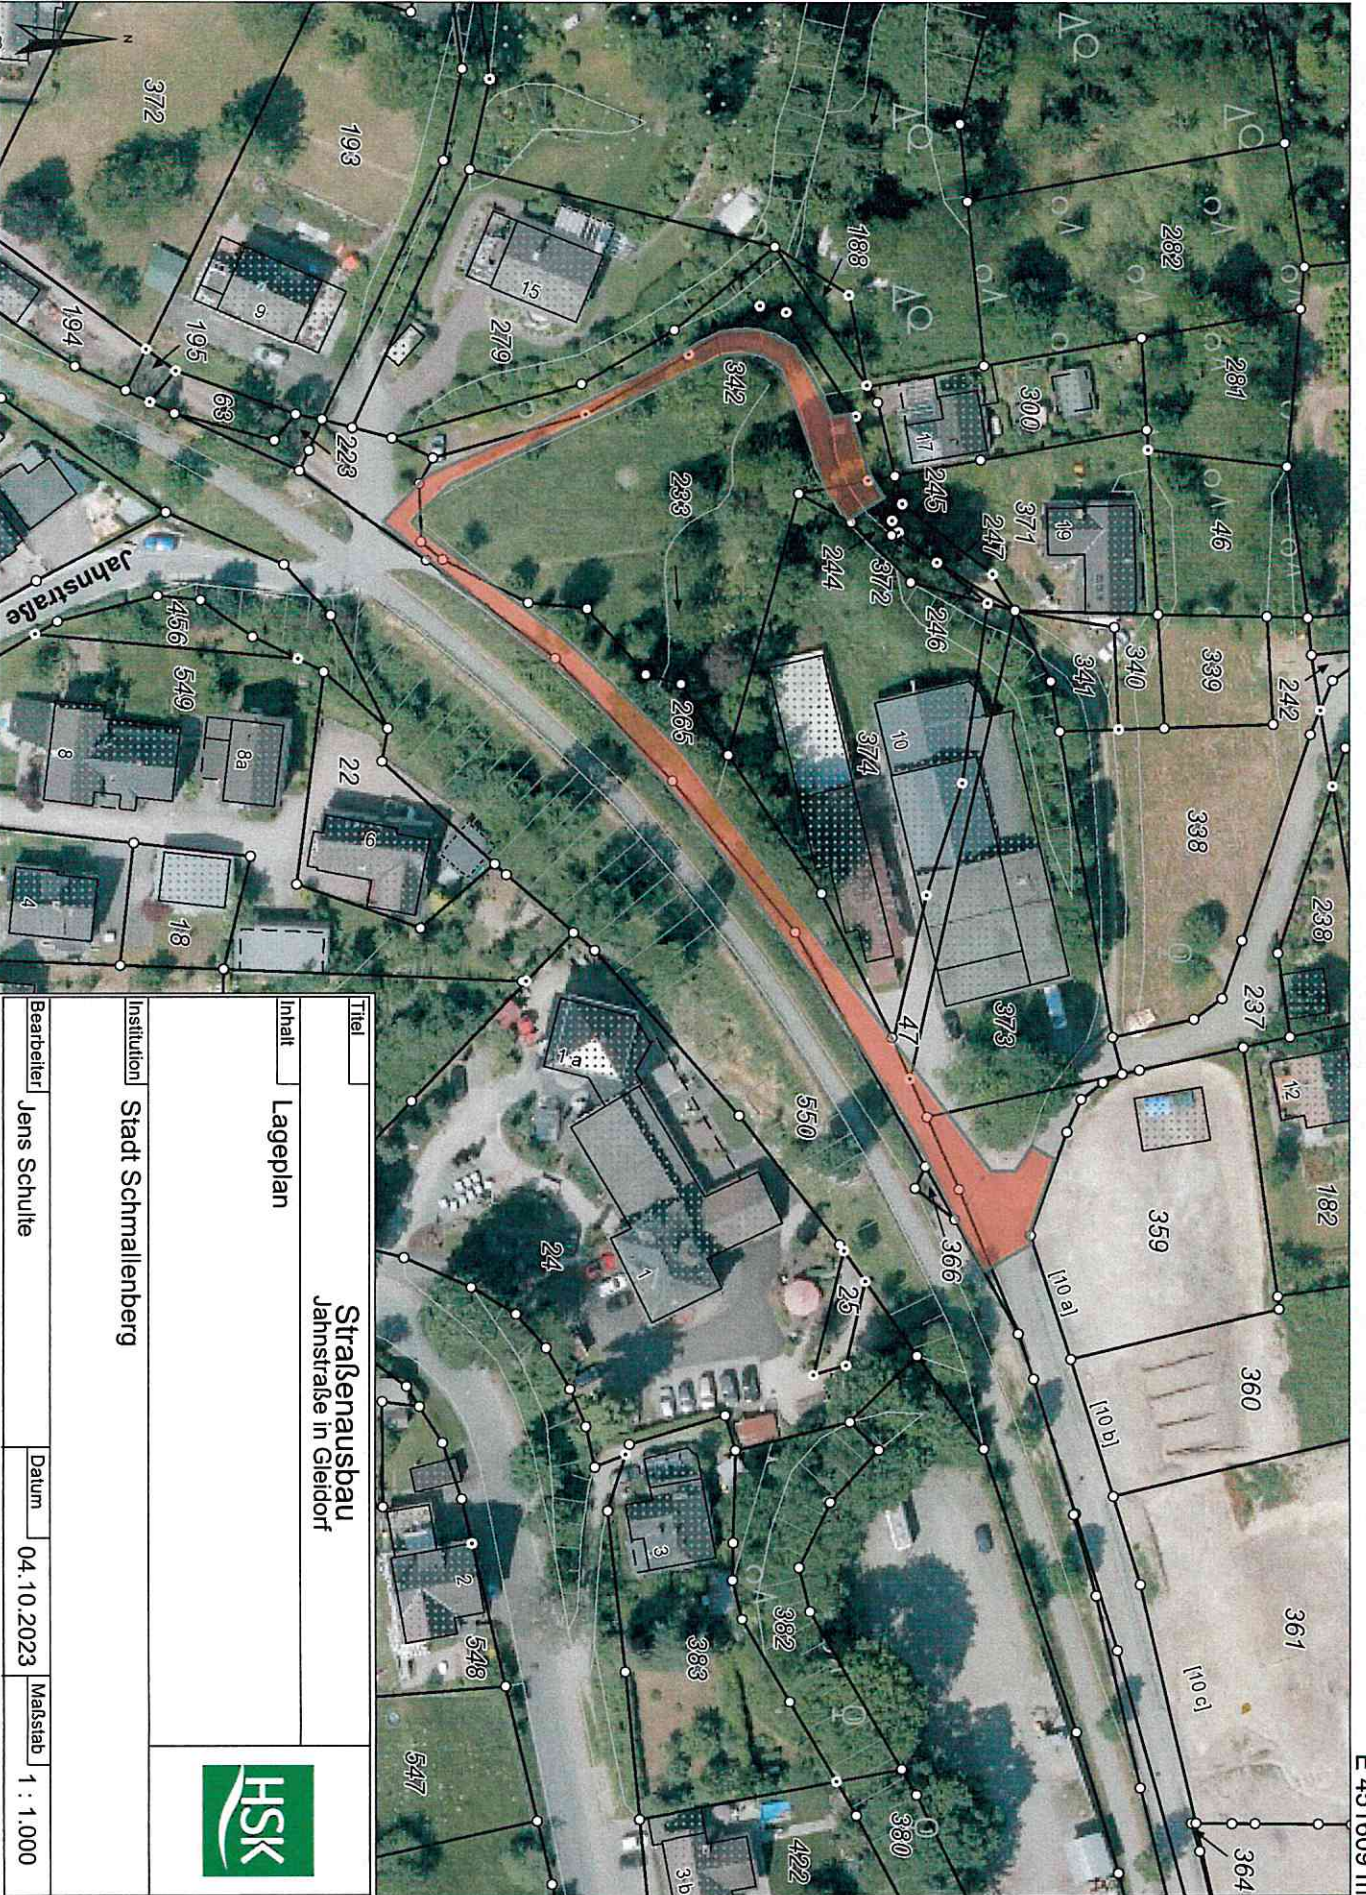

E 451609 m

N 5668541 m

Titel		Straßenausbau Jahnstraße in Gleiendorf	
Inhalt		Lageplan	
Institution		Stadt Schmollenberg	
Bearbeiter		Jens Schulte	
Datum		04.10.2023	
Maßstab		1 : 1.000	



N 5668091 m

E 451322 m



Titel		Straßenausbau Talweg in Gliedorf	
Inhalt		Lageplan	
Institution		Stadt Schmollenberg	
Bearbeiter		Jens Schulte	
Datum		04.10.2023	
Maßstab		1 : 1.600	



E 451724 m
N 5668377 m