


Ausbauquerschnitt 1

Maßstab: 1:25

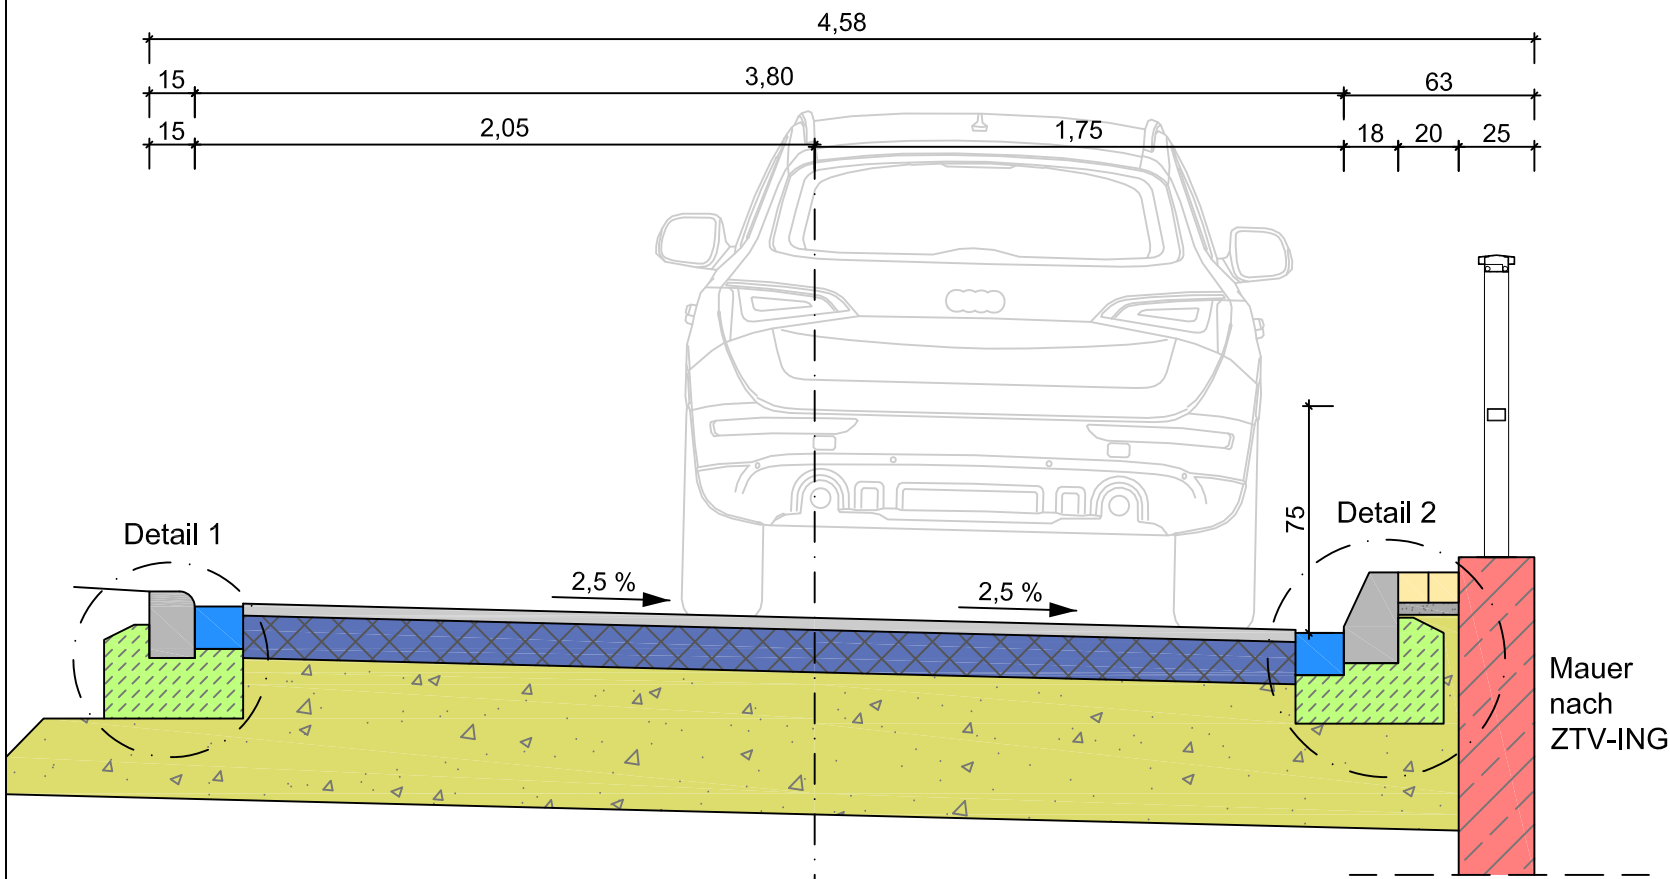


Oberbau Fahrbahn:

Straßenverkehrsfläche nach RSTO 12 Bk 1,0

- 4.0 cm Asphaltbetondeckschicht AC 11 D N gem. ZTV-Asphalt-StB 07 /13
- 14.0 cm Asphalttragschicht AC 22 T N gem. ZTV-Asphalt-StB 07 /13
- 47.0 cm Frostschuttschicht aus gebr. Korn, gem. ZTVE-StB 17
- 65.0 cm Gesamtaufbau der Straßenverkehrsfläche


Ausbauquerschnitt 2

Maßstab: 1:25

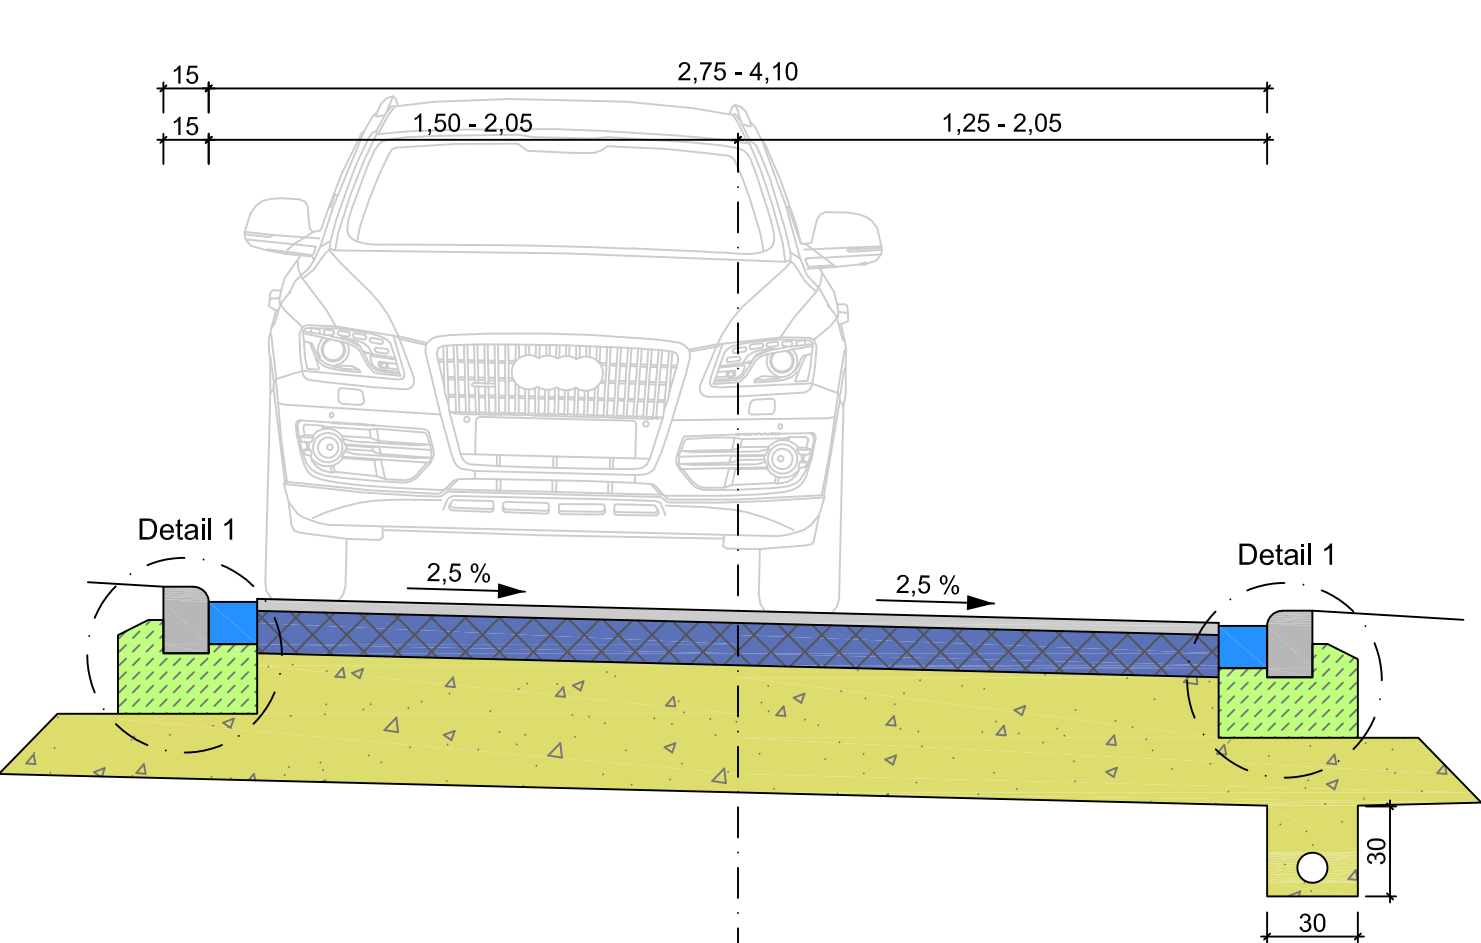



Detail 1
R15x22 (R5)

Maßstab: 1 : 10

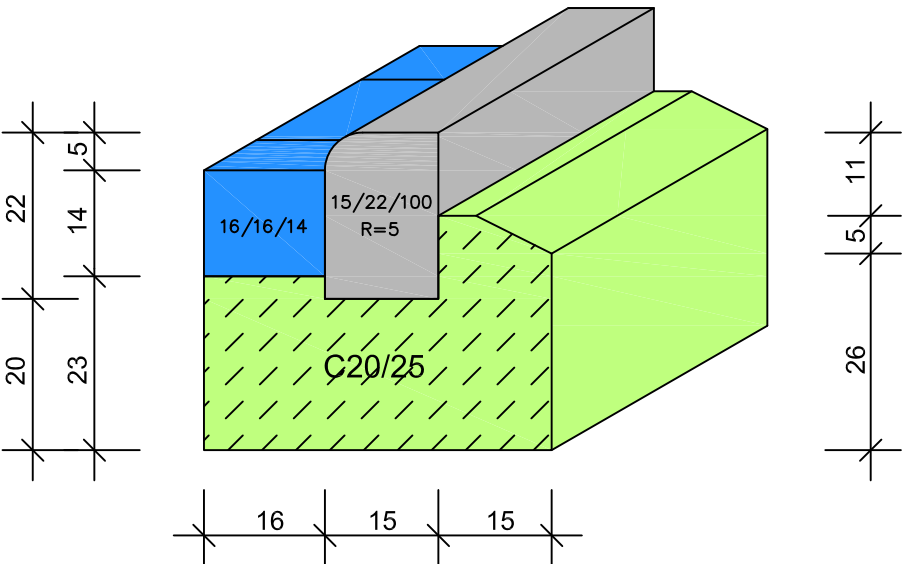

Detail 2
Bordstein

Maßstab: 1 : 10

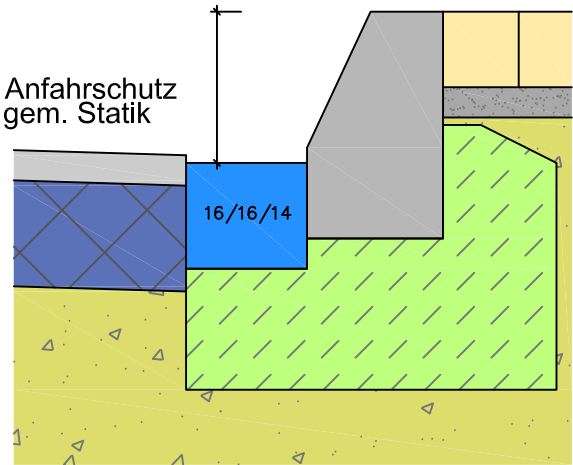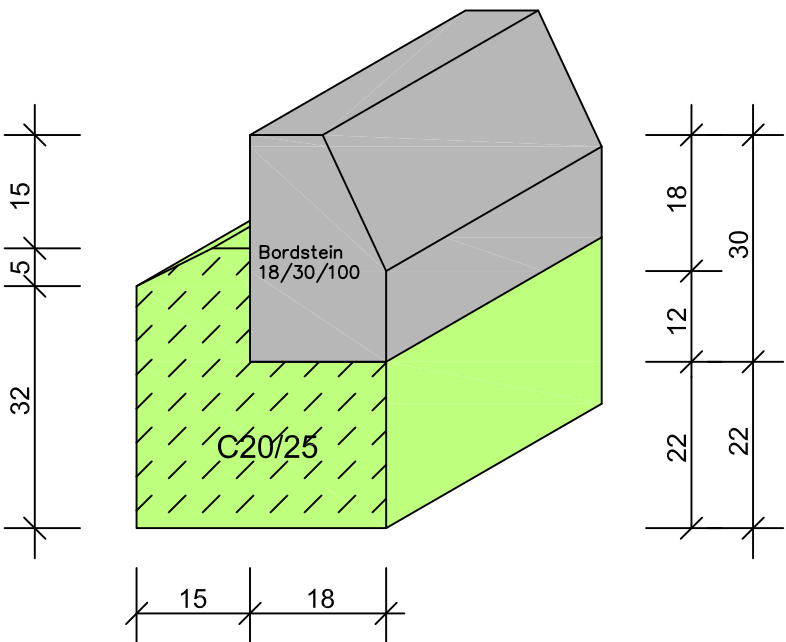

....			
Index	Datum	Name	Geändert
Änderungen			

Planverfasser: SCHMIDT Wiesenkamp 1, 57368 Lennestadt +49 2723 9670 0 info@bauing-schmidt.de www.bauing-schmidt.de	Datum		Zeichen
	bearbeitet	Sept. 2023	Sa
	gezeichnet	Sept. 2023	Ha
	geprüft		
	Plangröße		

 Stadt Schmallingenberg Unterm Werth 57392 Schmallingenberg	Unterlage	14-1	
	Blatt Nr.	1	
	Reg. Nr. Ausbauq_2023-219-14-1		
	Datum		Zeichen
Ausbau einer Innerortsstraße in Schanze	bearbeitet		
	gezeichnet		
	geprüft		
- Vorentwurf -		Ausbauquerschnitte	
		Maßstab	1:25, 10
Schmallingenberg, den 20			