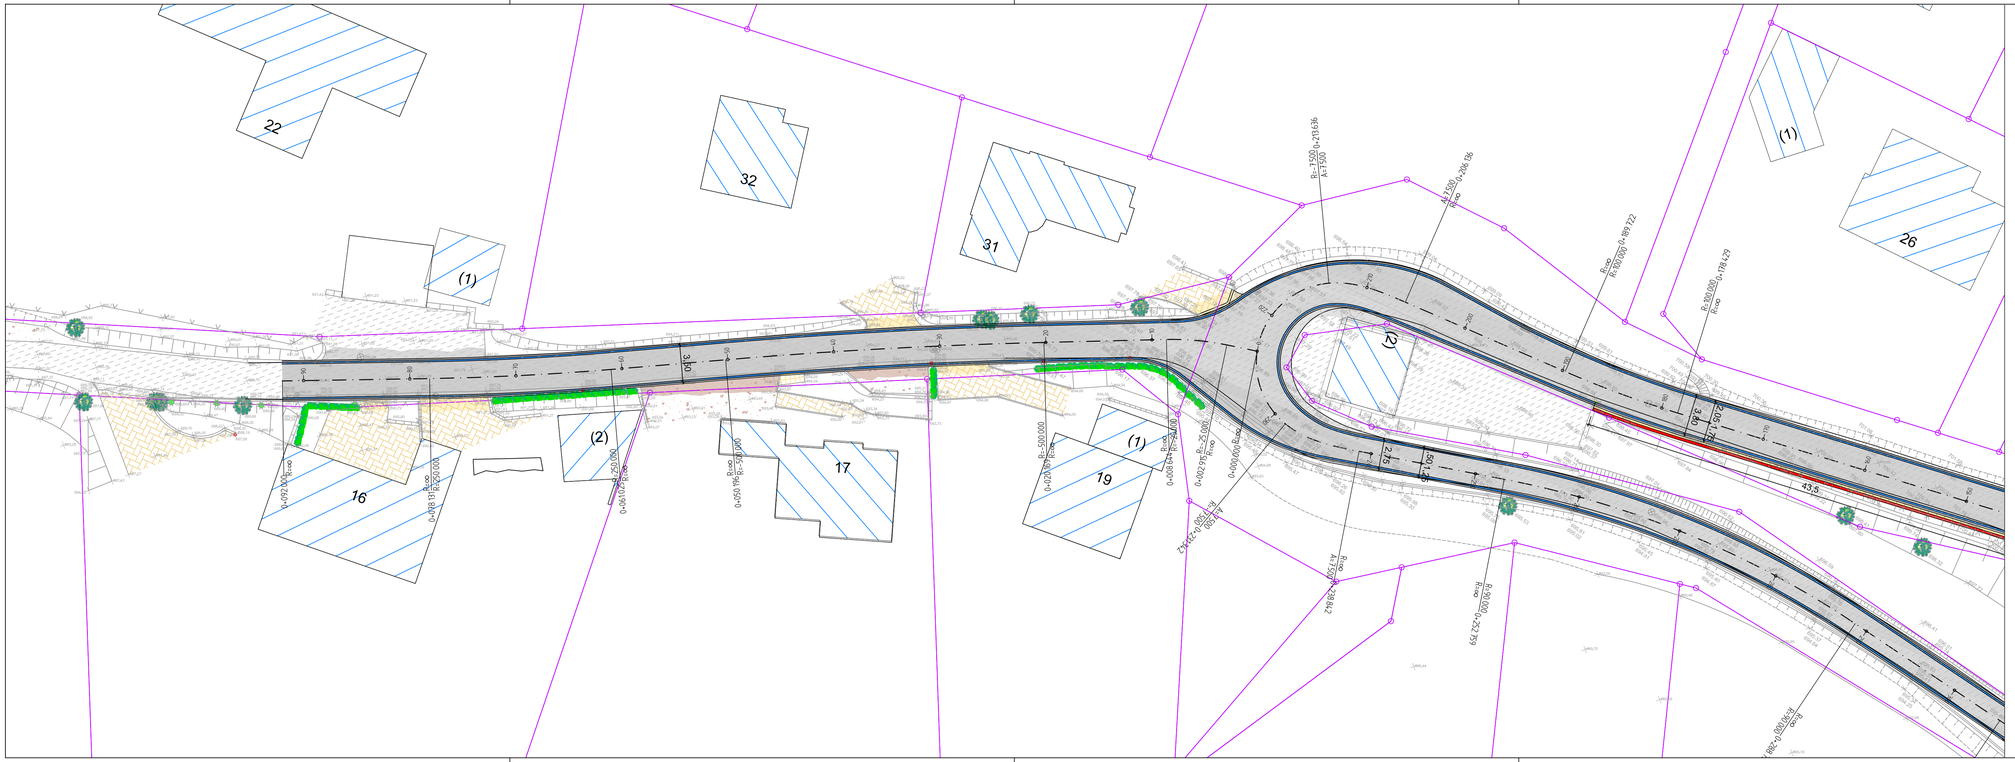

Legende Bestand

Kataster:

- Flurgrenze, Grenze
- Grenzpunkt
- 120 Flurstücksnummer

Flächen Bestand:

- Pflasterfläche
- Asphaltfläche
- Grünfläche
- Schotterfläche

Topographie:

- Hydrant
- Wasserschieber
- Lampe
- Schild
- Rohrpfosten, Mast
- Kanaldeckel
- Straßenablauf
- Zaun
- Böschung
- Hecke / Büsche
- Baum
- Mauer

Index	Datum	Name	Geändert
....	.....	.....	.....

Änderungen

Planverfasser:

SCHMIDT

Wiesenkamp 1, 57368 Lennestadt
+49 2723 9670 0
Info@bauing-schmidt.de
www.bauing-schmidt.de

	Datum	Zeichen
bearbeitet	Sept. 2023	Sa
gezeichnet	Sept. 2023	Ha
geprüft		
Plangröße		

Stadt Schmallenberg

Unterm Werth
57392 Schmallenberg

Unterlage 5-3
Blatt Nr. 2
Reg. Nr. Lage_2023-219-5-3

Ausbau einer Innerortsstraße in Schanze

- Vorentwurf -

	Datum	Zeichen
bearbeitet		
gezeichnet		
geprüft		

Lageplan

Maßstab 1:250

Schmallenberg ____, den _____ 20____

Anlage zu Vorlage X/867