




Regelquerschnitt 1
M 1:25

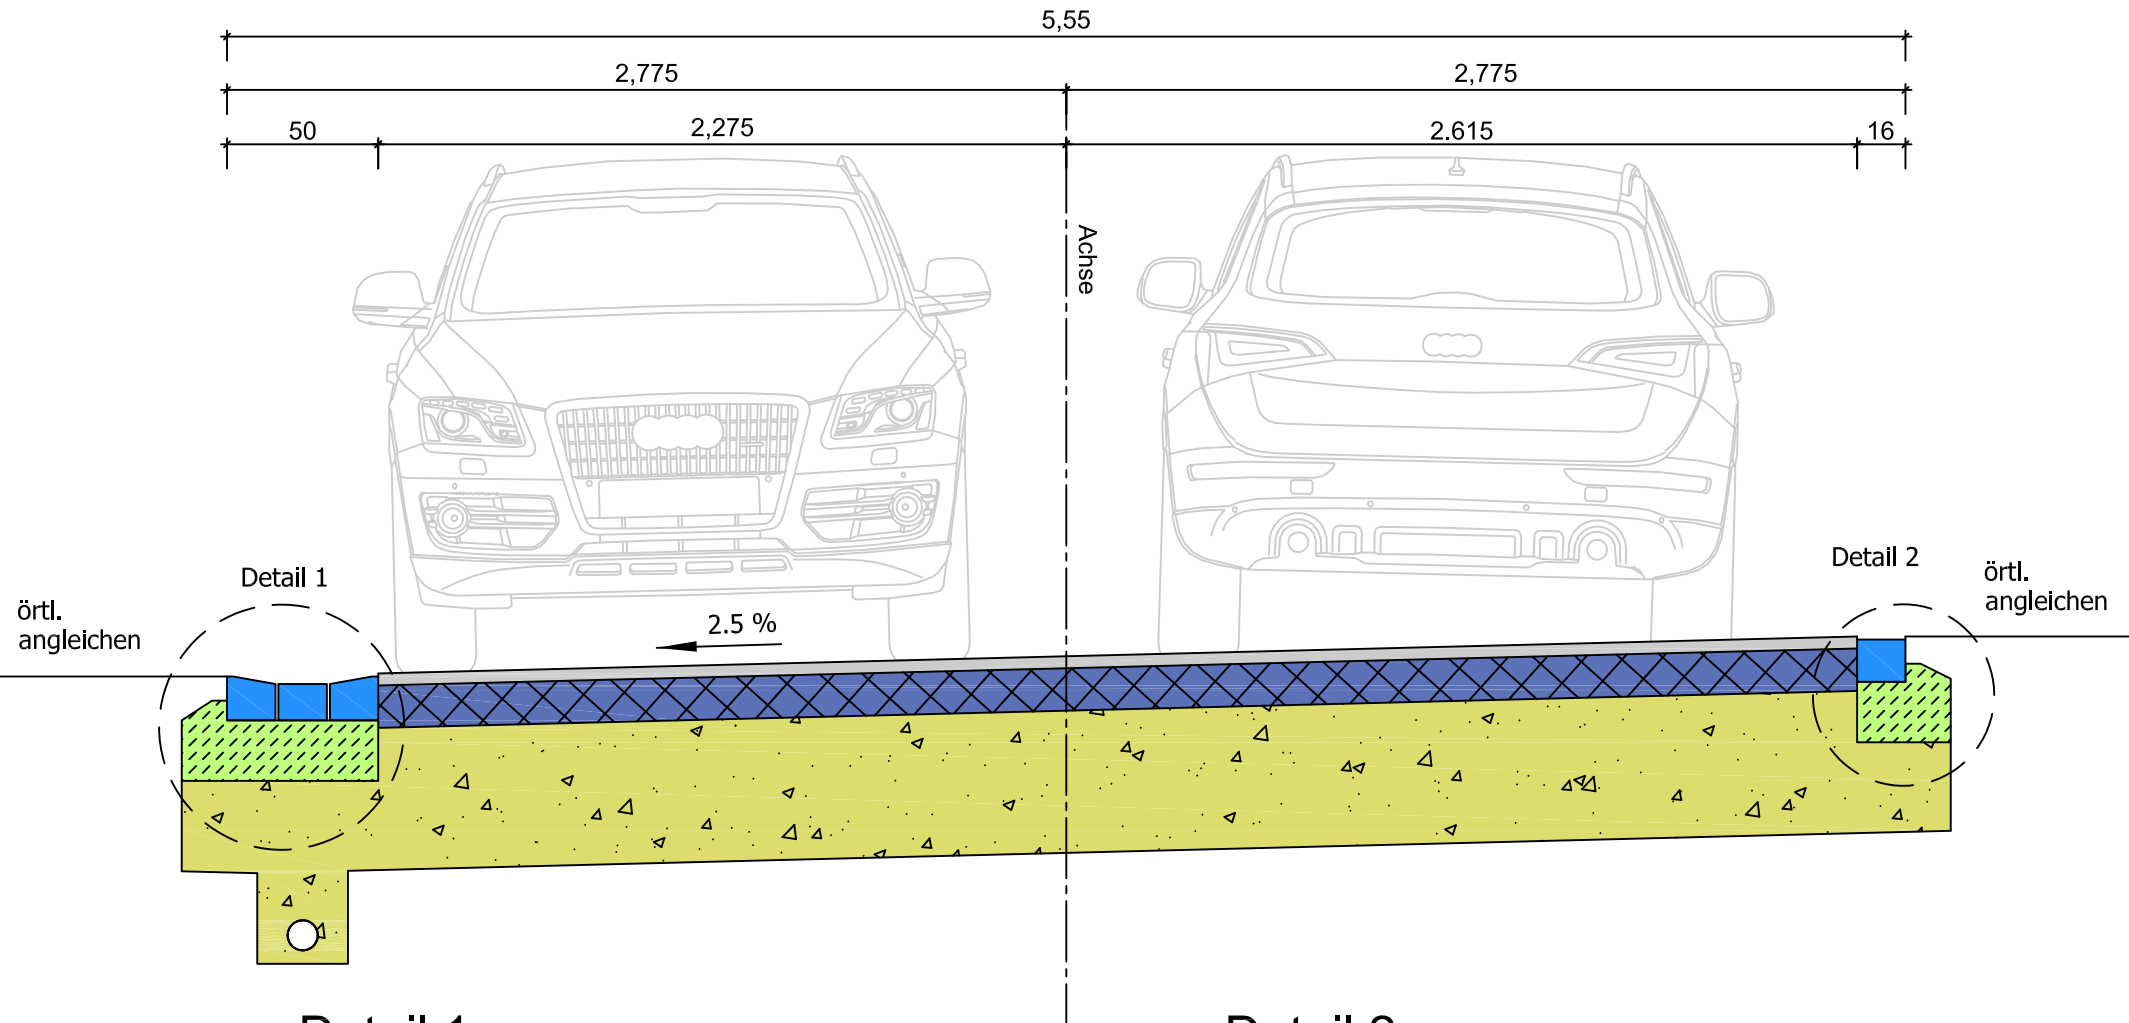

Detail 1
50 er Rinnensystem
Maßstab: 1 : 10

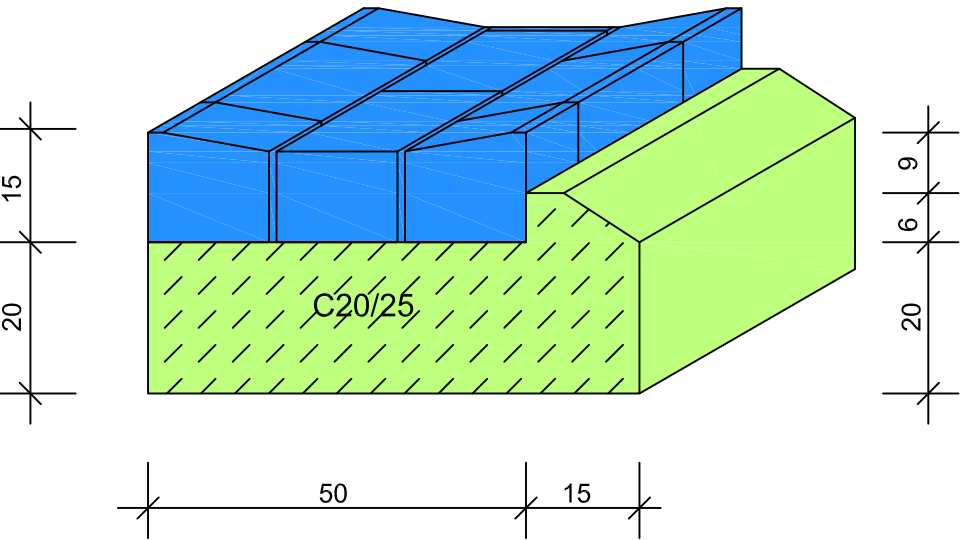

Detail 2
1-zeiliger Läufer
Maßstab: 1 : 10

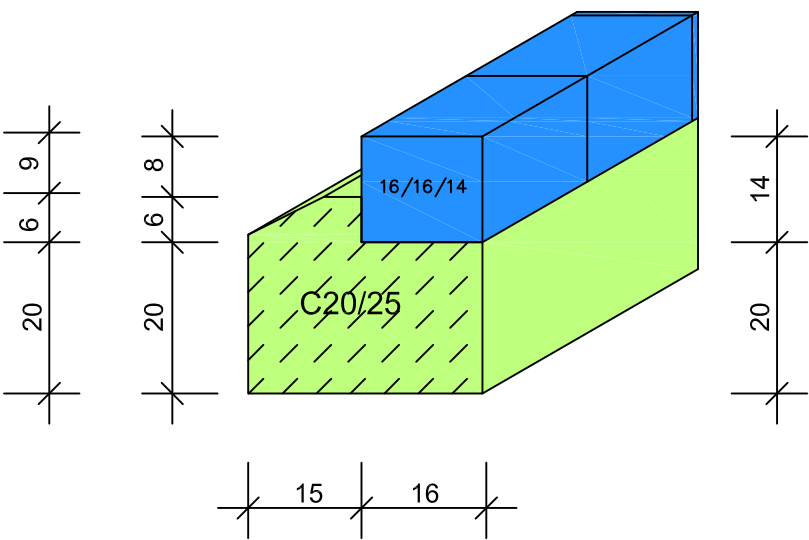

Oberbau Fahrbahn

Straßenverkehrsfläche nach RSTO 12 Bk 1,0

4.0 cm Asphaltdeckschicht AC 11 D N gem. ZTV-Asphalt-StB 07/13
14.0 cm Asphalttragschicht AC 22 T N gem. ZTV-Asphalt-StB 07/13
47.0 cm Frostschutzschicht aus gebr. Korn, gem. ZTVE-StB 17

65.0 cm Gesamtaufbau der Straßenverkehrsfläche

Anlage zu Vorlage X/818

....			
Index	Datum	Name	Geändert
Änderungen			

Planverfasser: Wiesenkamp 1, 57368 Lennestadt +49 2723 9670 0 info@bauing-schmidt.de www.bauing-schmidt.de	Datum		Zeichen
	bearbeitet	Juni 2023	Sa
	gezeichnet	Juni 2023	Ha
	geprüft		
	Plangröße	0,59 x 0,29	

	Stadt Schmallenberg		Unterlage		14-1
	Unterm Werth		Blatt Nr.		1
	57392 Schmallenberg		Reg. Nr.		Ausbq_2023-227-14-1
			Datum	Zeichen	
Ausbau der Straße "Am Dorfgarten" in Fleckenberg - Entwurfsplanung -			bearbeitet		
			gezeichnet		
			geprüft		
			Ausbauquerschnitt		
			Maßstab		1:25, 10
Schmallenberg____, den ____ 20____					