


Anlage 1 zur Vorlage X/889

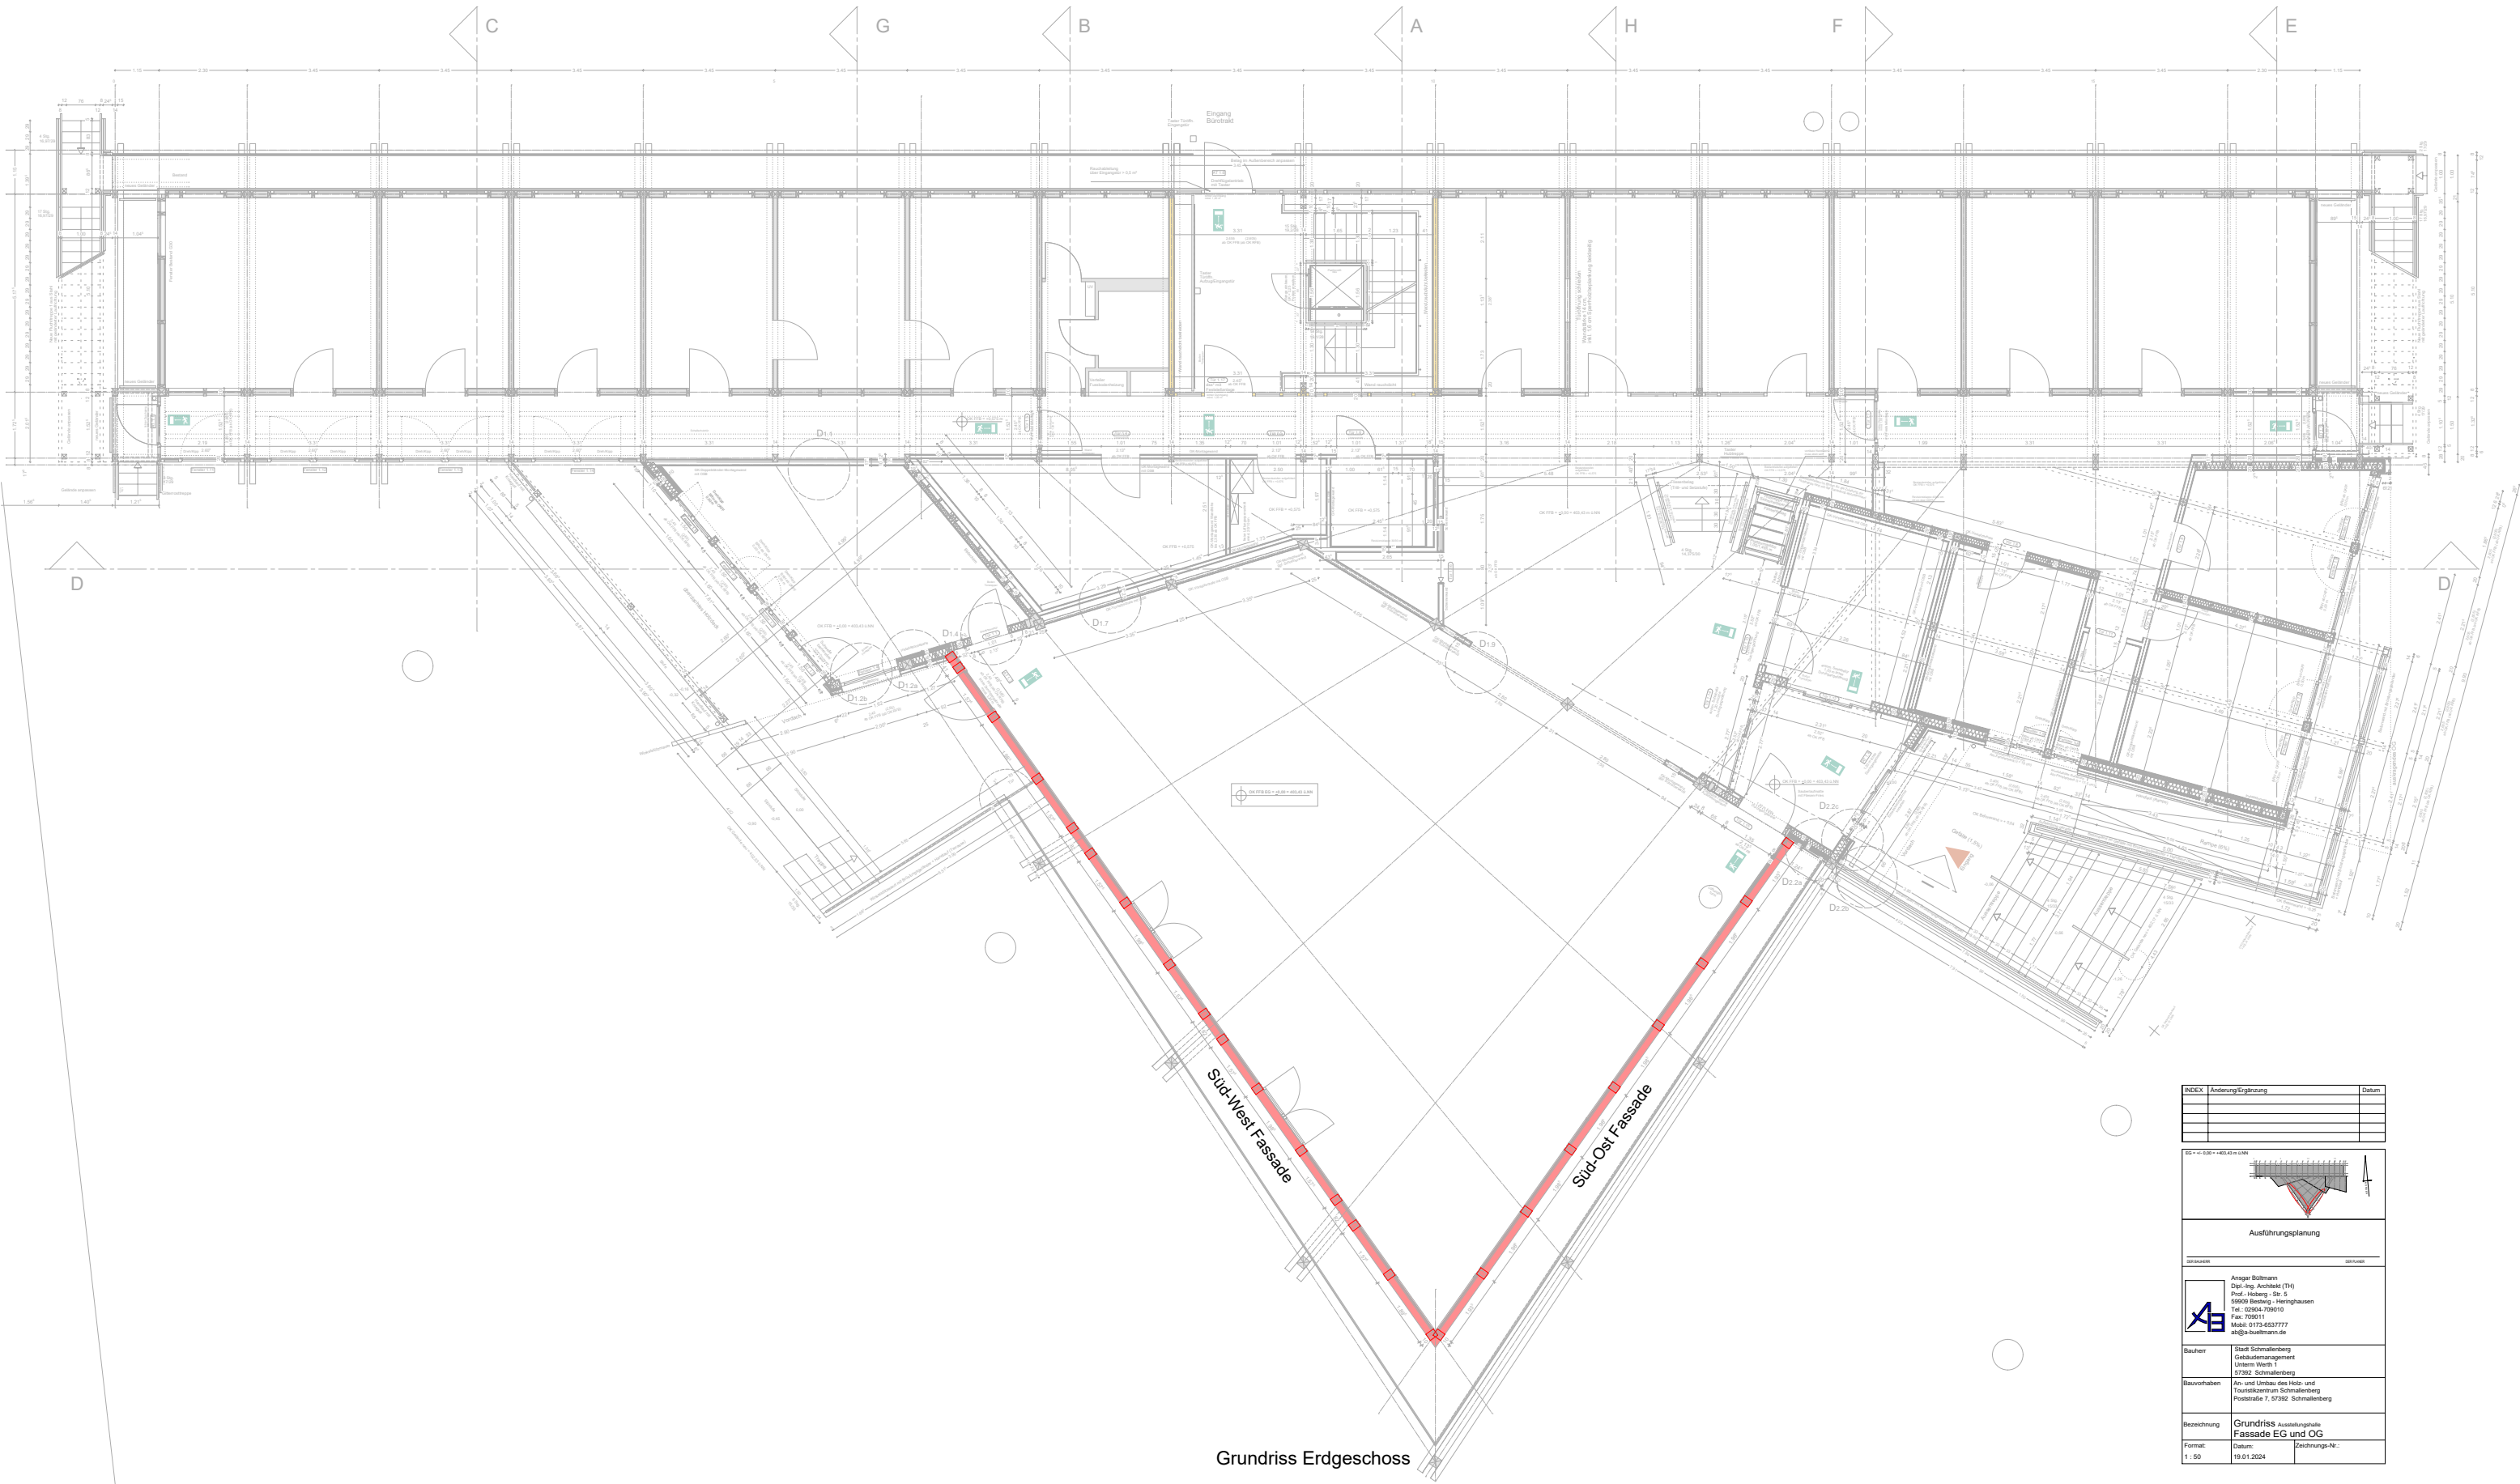

Grundriss Erdgeschoss

INDEX	Änderung/Erklärung	Datum

EG = 11.000' + 400.00 m NNN



Ausführungsplanung

SS-KOORDINAT

SS-PLAN



Ansgar Bültmann
Dipl.-Ing. Architekt (TH)
Prof.-Hoberg-Str. 5
59909 Bestwig - Herrnhäuser
Tel.: 02934-706010
Fax: 706011
Mobil: 0173-4637777
ab@a-bueltmann.de

Bauherr

Stadt Schmalleberg
Gebäudeverwaltung
Untere Warte 1
57392 Schmalleberg

Bauvorhaben

An- und Umbau des Holz- und
Touristenzentrums Schmalleberg
Poststraße 7, 57392 Schmalleberg

Bezeichnung

Grundriss Ausführung
Fassade EG und OG

Format:
1 : 50

Datum:
19.01.2024

Zeichnungs-Nr.: