


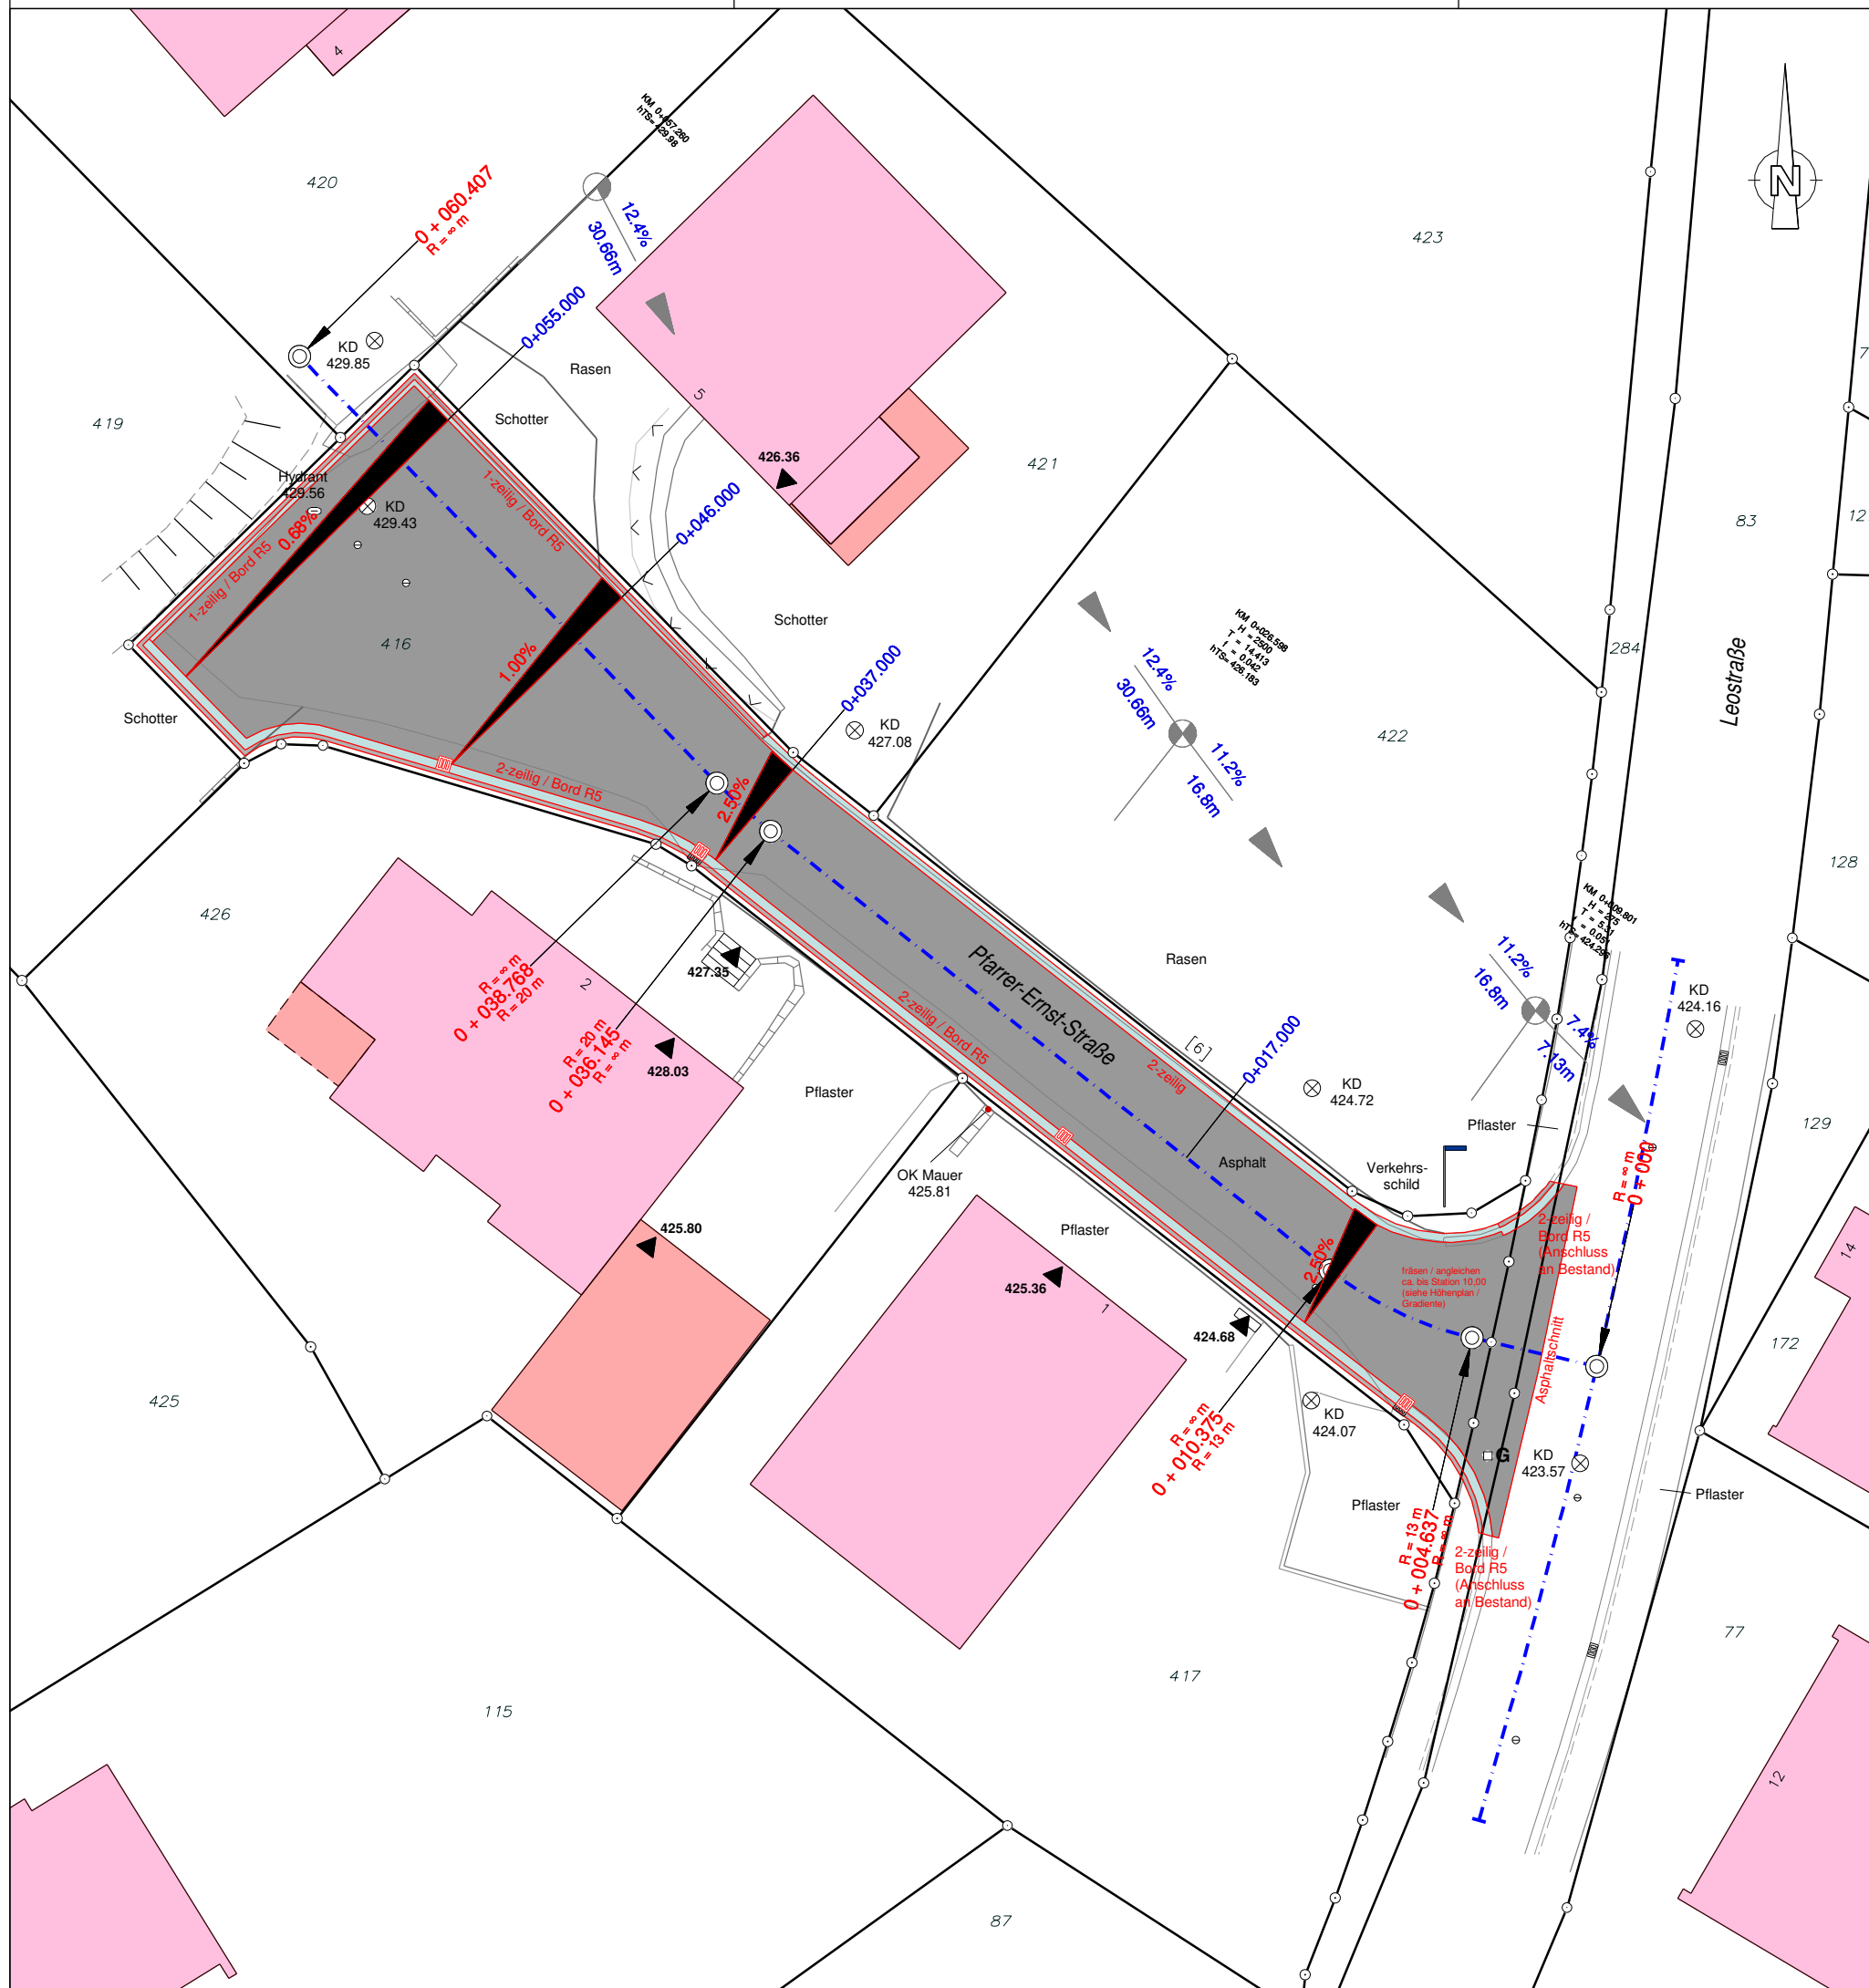




Ö.b.V.I. Markus Schulte
Öffentlich bestellter Vermessungsingenieur

Bad Fredeburg
Alter Bahnhof 15
57392 Schmallenberg

Tel.: 02974 969550
Fax.: 02974 9695516
e-mail: info@vermessung-schulte.de

Katastervermessung - Ingenieurvermessung - Tiefbauplanung - Grundstücksbewertung

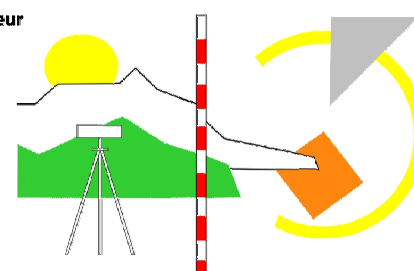

Auftraggeber		Stadt Schmallenberg Unterm Werth 1, 57392 Schmallenberg	
Auftragnehmer		ÖbVI Markus Schulte	
Projekt-Nr.		Maßstab 1 : 250	Unterlage: 02
Auftrags-Nr.	2023 127-5		Blatt: 01
Projekt: Straßenausbau "Pfarrer-Ernst-Straße" Stadt Schmallenberg OT Schmallenberg			
Lage- und Achsplan			
	Datum	Name	Plandarstellung
Aufmaß	09.05.2023	Brüggemann	Ausführungsplanung
gez.	20.12.2023	Mette	
Der Bauherr:		Aufgestellt: 20.12.2023 Schmallenberg-Bad Fredeburg	

OBERBAU FAHRBAHN

Vorausbau

8 cm bit. Tragschicht

42 cm Frostschutzschicht

(wie im LV beschrieben)


Endausbau

4 cm Asphaltbeton

6 cm bit. Tragschicht


60 cm

örtlich an Bestand anpassen

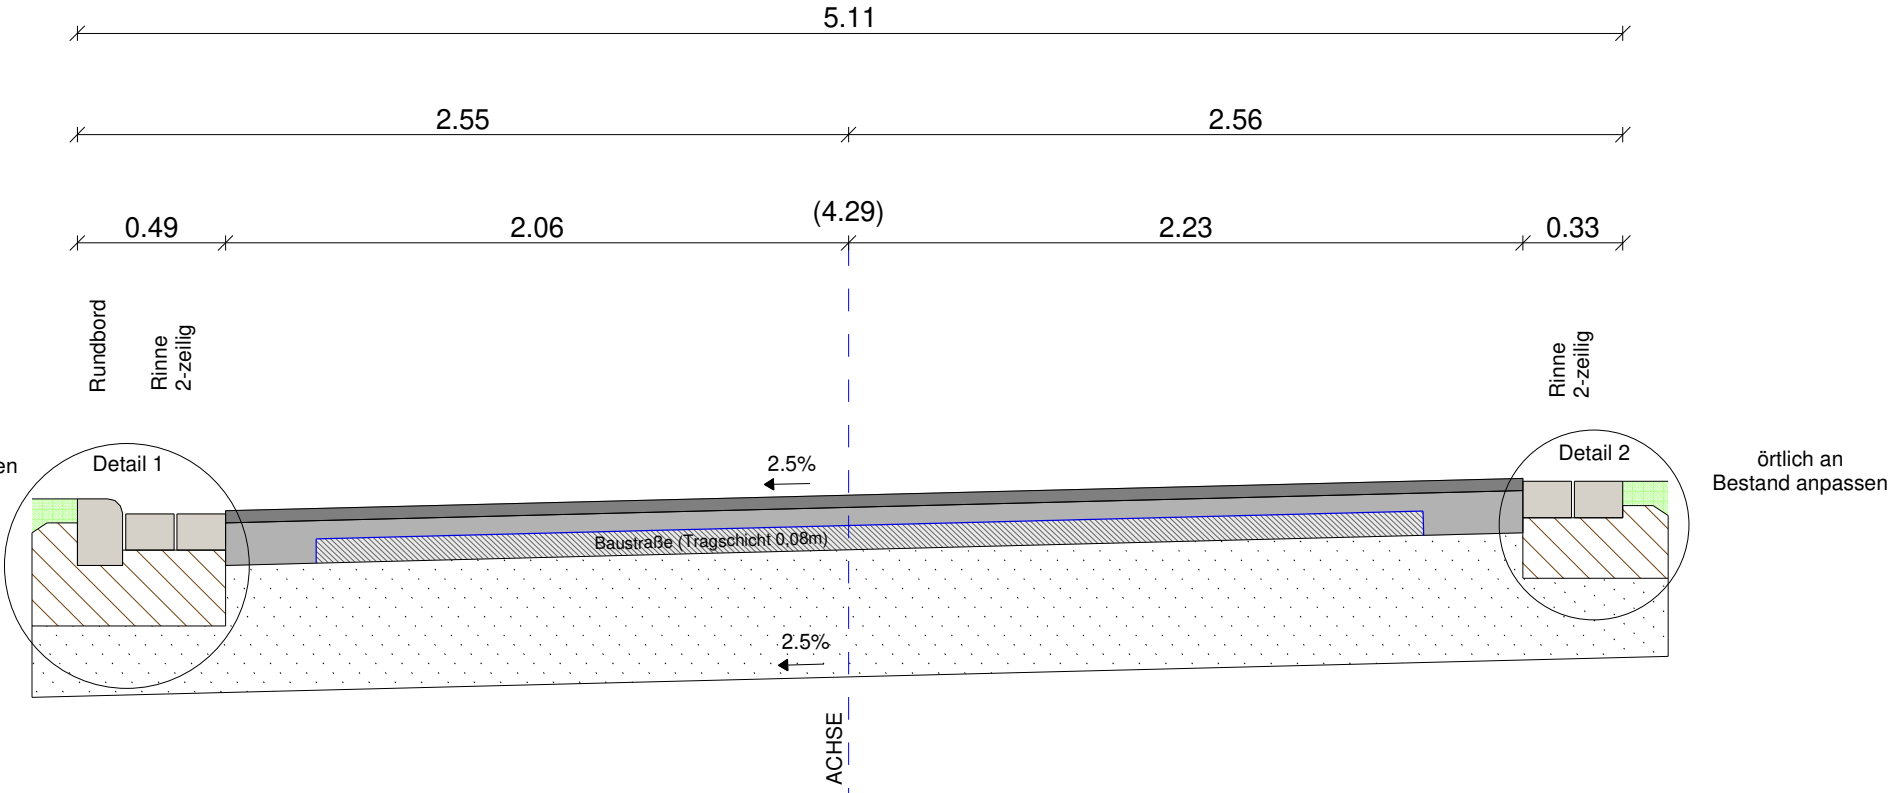


Detail 1
M 1 : 10

Rinne 2-zeilig mit Rundbord

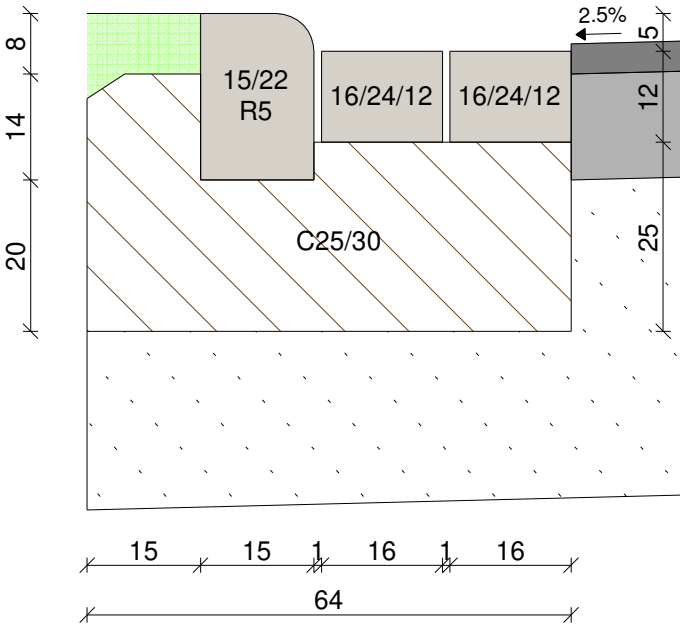

Detail 2
M 1 : 10

Rinne 2-zeilig

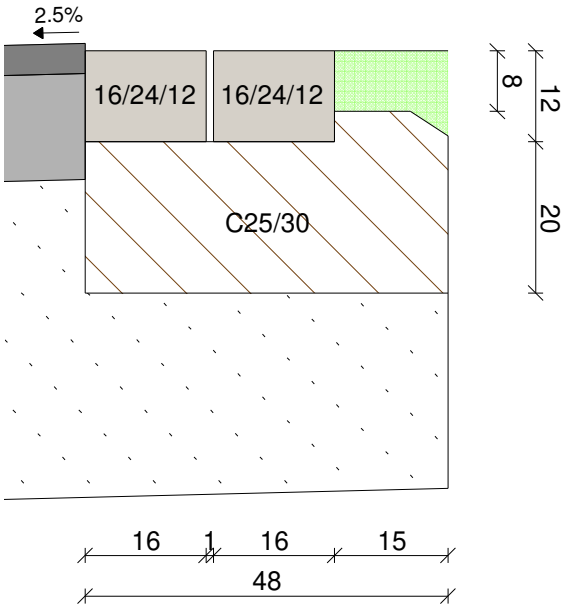


Ö.b.V.I. Markus Schulte

Öffentlich bestellter Vermessungsingenieur

Bad Fredeburg
Alter Bahnhof 15
57392 Schmallenberg

Tel.: 02974 969550
Fax.: 02974 9695516
e-mail: info@vermessung-schulte.de

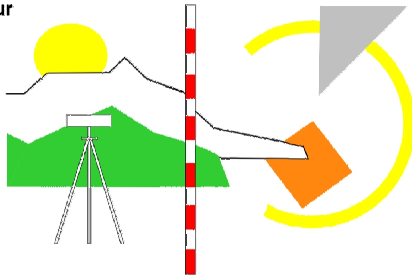

Katastervermessung - Ingenieurvermessung - Tiefbauplanung - Grundstücksbewertung

Auftraggeber		Stadt Schmallenberg Unterm Werth 1, 57392 Schmallenberg	
Auftragnehmer		ÖbVI Markus Schulte	
Projekt-Nr.		Maßstab 1 : 25	Unterlage: 04
Auftrags-Nr.	2023 127-5		Blatt: 01

Projekt: **Straßenausbau "Pfarrer-Ernst-Straße"**
Stadt Schmallenberg OT Schmallenberg

Regelquerschnitt

	Datum	Name	Plandarstellung
Aufmaß	09.05.2023	Brüggemann	Ausführungsplanung
gez.	06.12.2023	Mette	
Der Bauherr:			Aufgestellt:06.12.2023 Schmallenberg-Bad Fredeburg