


Ersatzneubau Brücke Schützenhalle Bödefeld
- Lageplan

Anlage 1 zu Vorlage X/891

E 458031 m

N 5677902 m

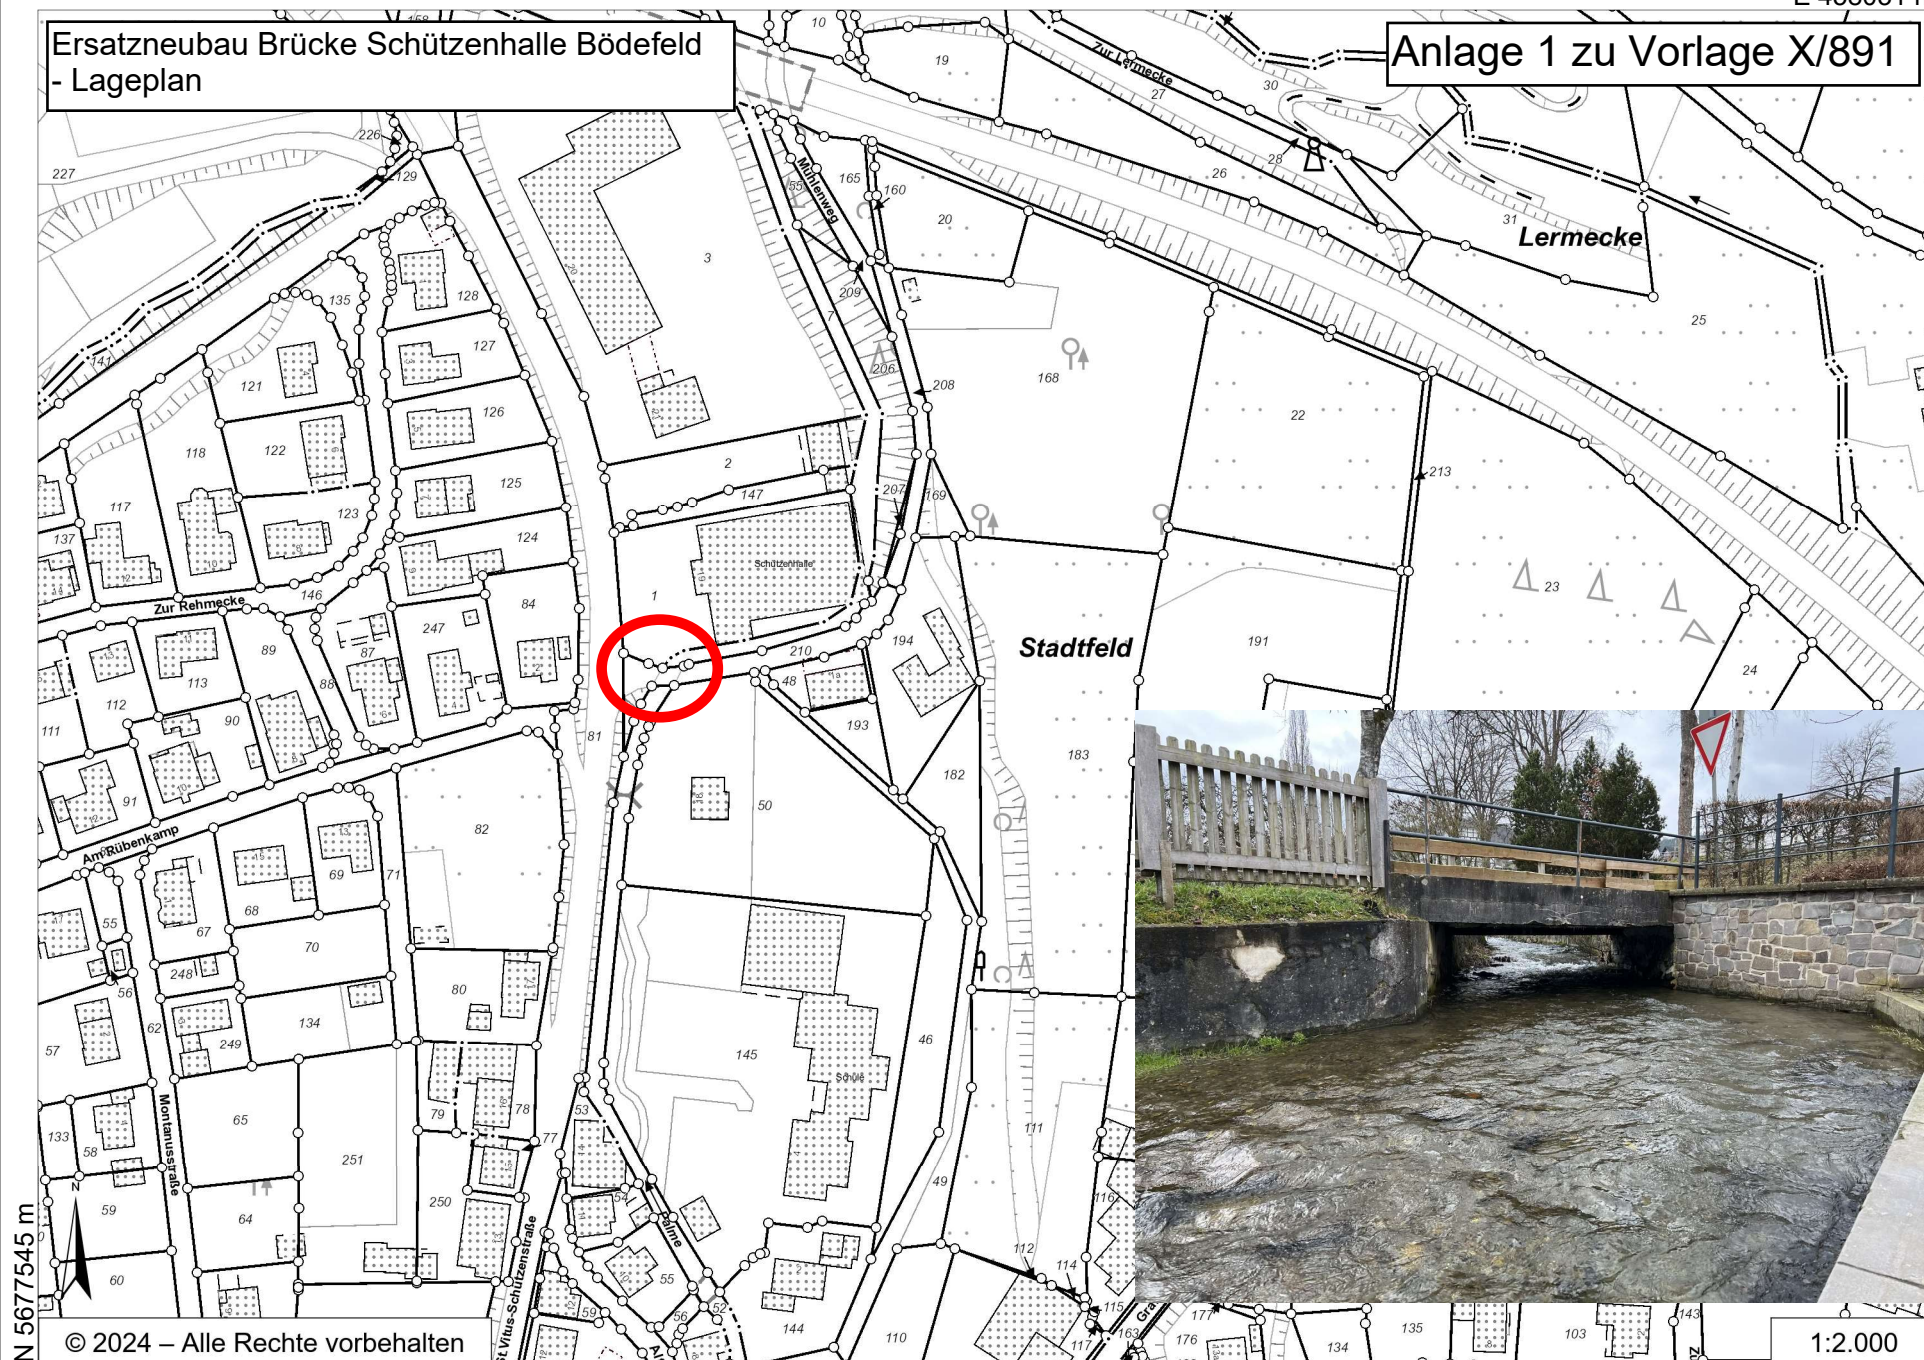

© 2024 – Alle Rechte vorbehalten

1:2.000

N 5677545 m

E 457529 m