


REGIONALPLAN ARNSBERG

TEILABSCHNITT KREIS SOEST UND HOCHSAUERLANDKREIS


- Auszug zum Feststellungsbeschluss des Regionalrates Arnberg vom 07.12.2023 -

17. Änderung des Regionalplanes in den Städten Arnberg, Meschede, Sundern und Schmallenberg

- Erweiterung eines Waldbereiches
- Erweiterung eines Bereiches für gewerbliche und industrielle Nutzungen (GIB)

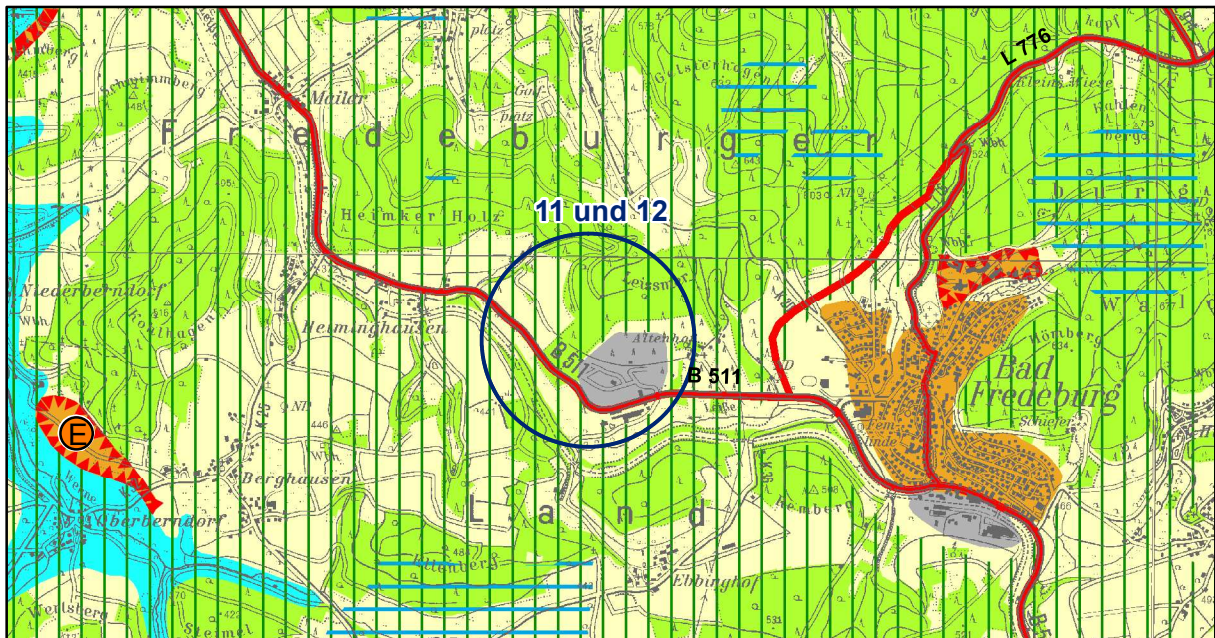

rechtswirksame zeichnerische Festlegung

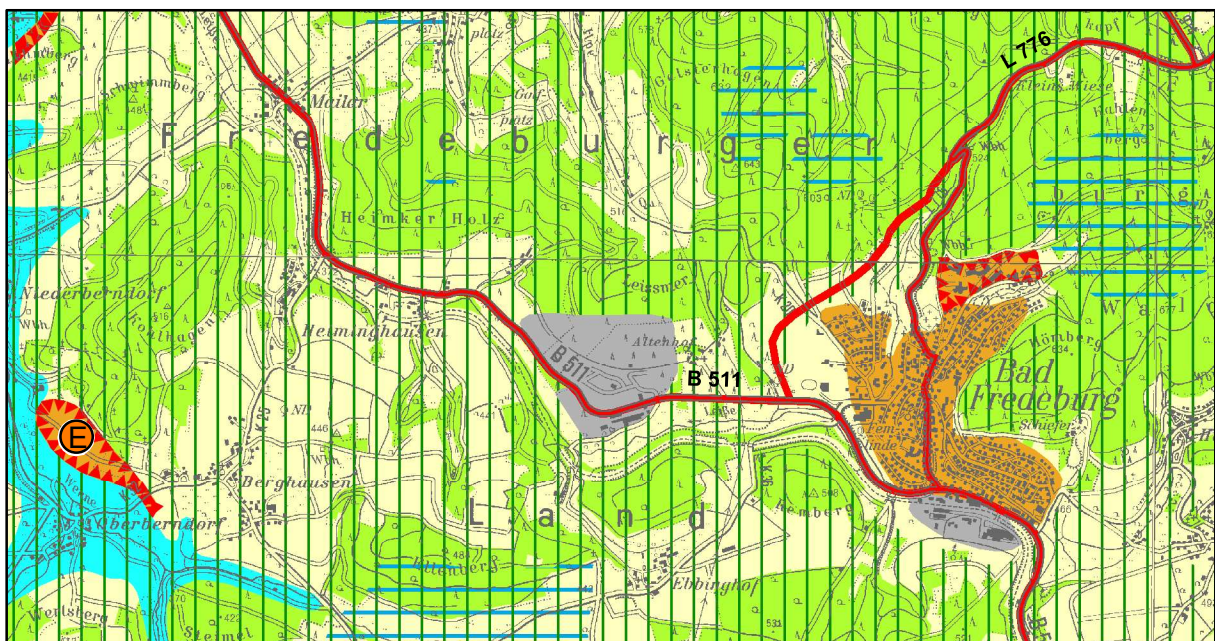

geplante zeichnerische Festlegung

Maßstab 1:50.000

Von der Änderung betroffene Festlegungen

- | | | | | | |
|---|--|---|--|---|-----------------------------|
|  | Bereich für gewerbliche und industrielle Nutzungen (GIB) |  | Bereich für den Schutz der Landschaft und landschaftsorientierte Erholung (BSLE) |  | Änderungsbereiche 11 und 12 |
|  | Waldbereich | | | | |

Legende siehe zeichnerischen Teil des Regionalplanes

Änderungsbereiche betreffen Blattschnitt 17 der zeichnerischen Festlegungen

Land NRW (2023) - Datenlizenz Deutschland - Zero - Version 2.0 (<https://www.govdata.de/dl-de/zero-2-0>)
Vervielfältigt durch die Bezirksregierung Arnberg