Anlage 2 zu Vorlage X/939

Regelquerschnitt 1

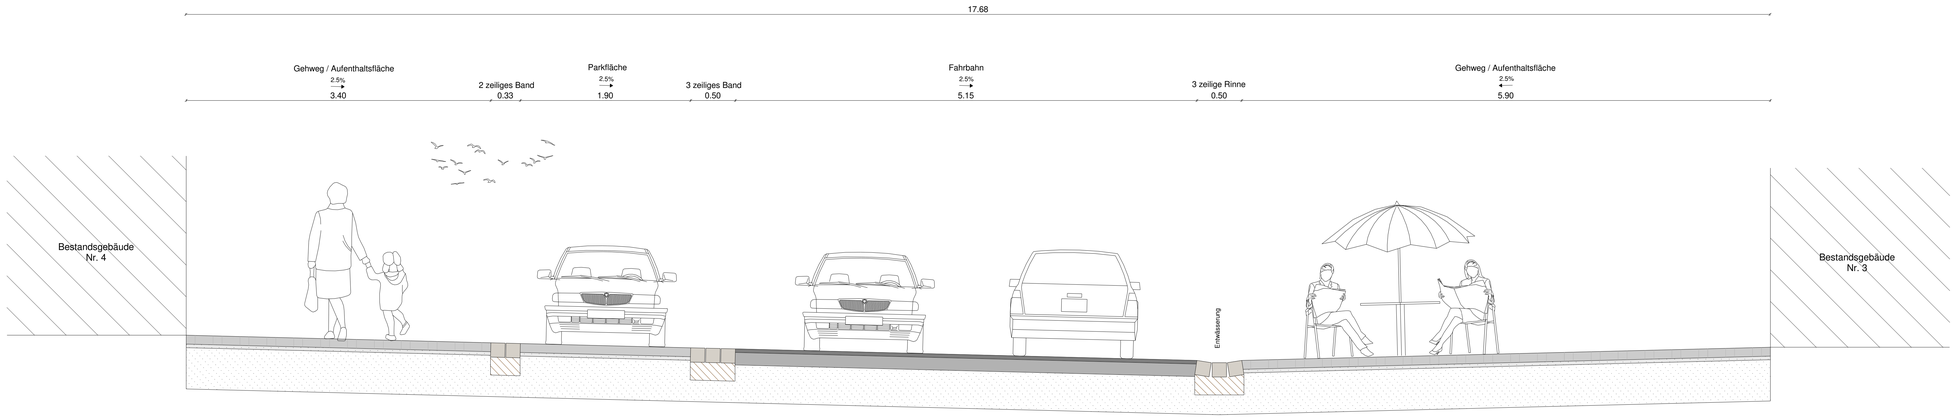

Regelquerschnitt 2

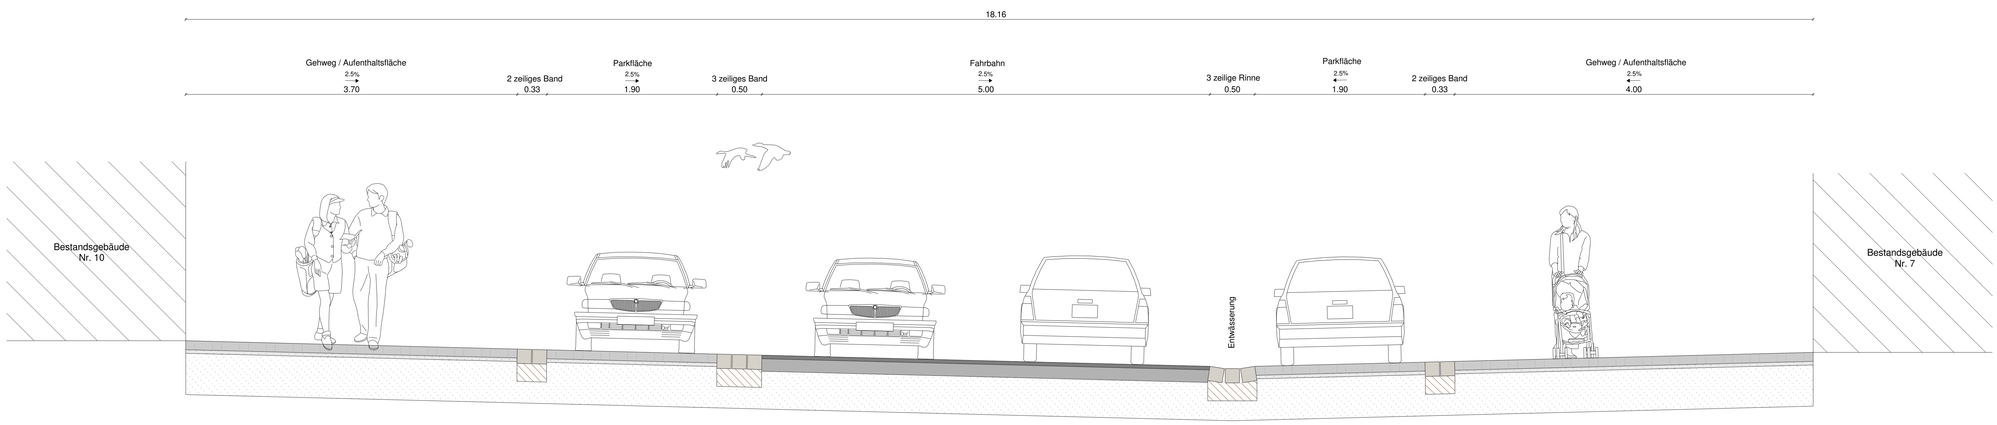

Regelquerschnitt 3

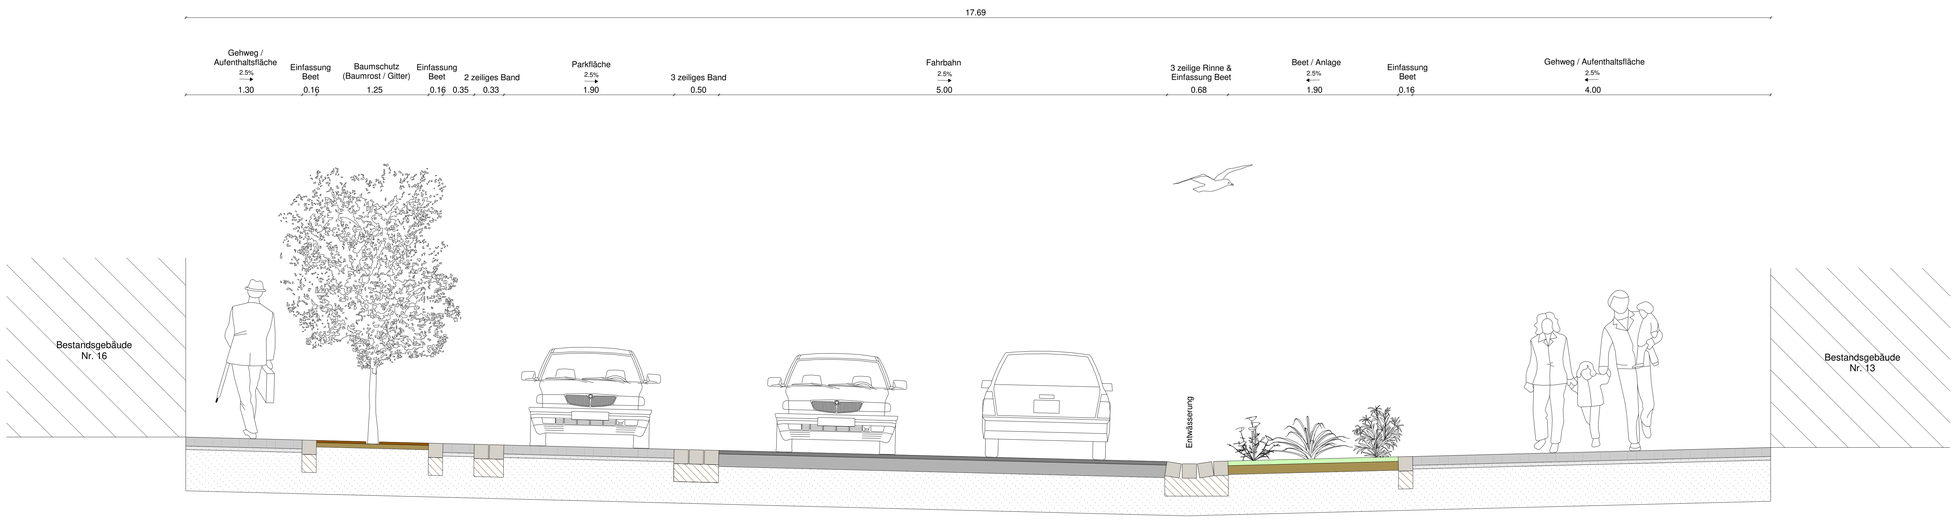

Ö.b.V.I. Markus Schulte
Öffentlich bestellter Vermessungsingenieur

Bad Fredeburg
Alter Bahnhof 15
57392 Schmallenberg

Tel.: 02974 969550
Fax.: 02974 9695516
e-mail: info@vermessung-schulte.de

Katastervermessung - Ingenieurvermessung - Tiefbauplanung - Grundstücksbewertung

Auftraggeber	Stadt Schmallenberg Untern Werth 1, 57392 Schmallenberg		
Auftragnehmer	ÖbVI Markus Schulte		
Projekt-Nr.	Maßstab 1 :25	Unterlage:	05
Auftrags-Nr. 2023 135-5		Blatt:	01

Projekt: **Straßenplanung "Hochstraße" (BA1)**
Stadt Schmallenberg OT Bad Fredeburg

Regelquerschnitt

	Datum	Name	Plandarstellung
Aufmaß	Sep. 2023	Nückel	Vorplanung
gez.	15.03.2024	Spiekermann	
Der Bauherr:			Aufgestellt:15.03.2024 Schmallenberg-Bad Fredeburg