


Geplante Bauflächenentwicklung "Unter der Lamert II", Bracht (Entwurfsskizze)

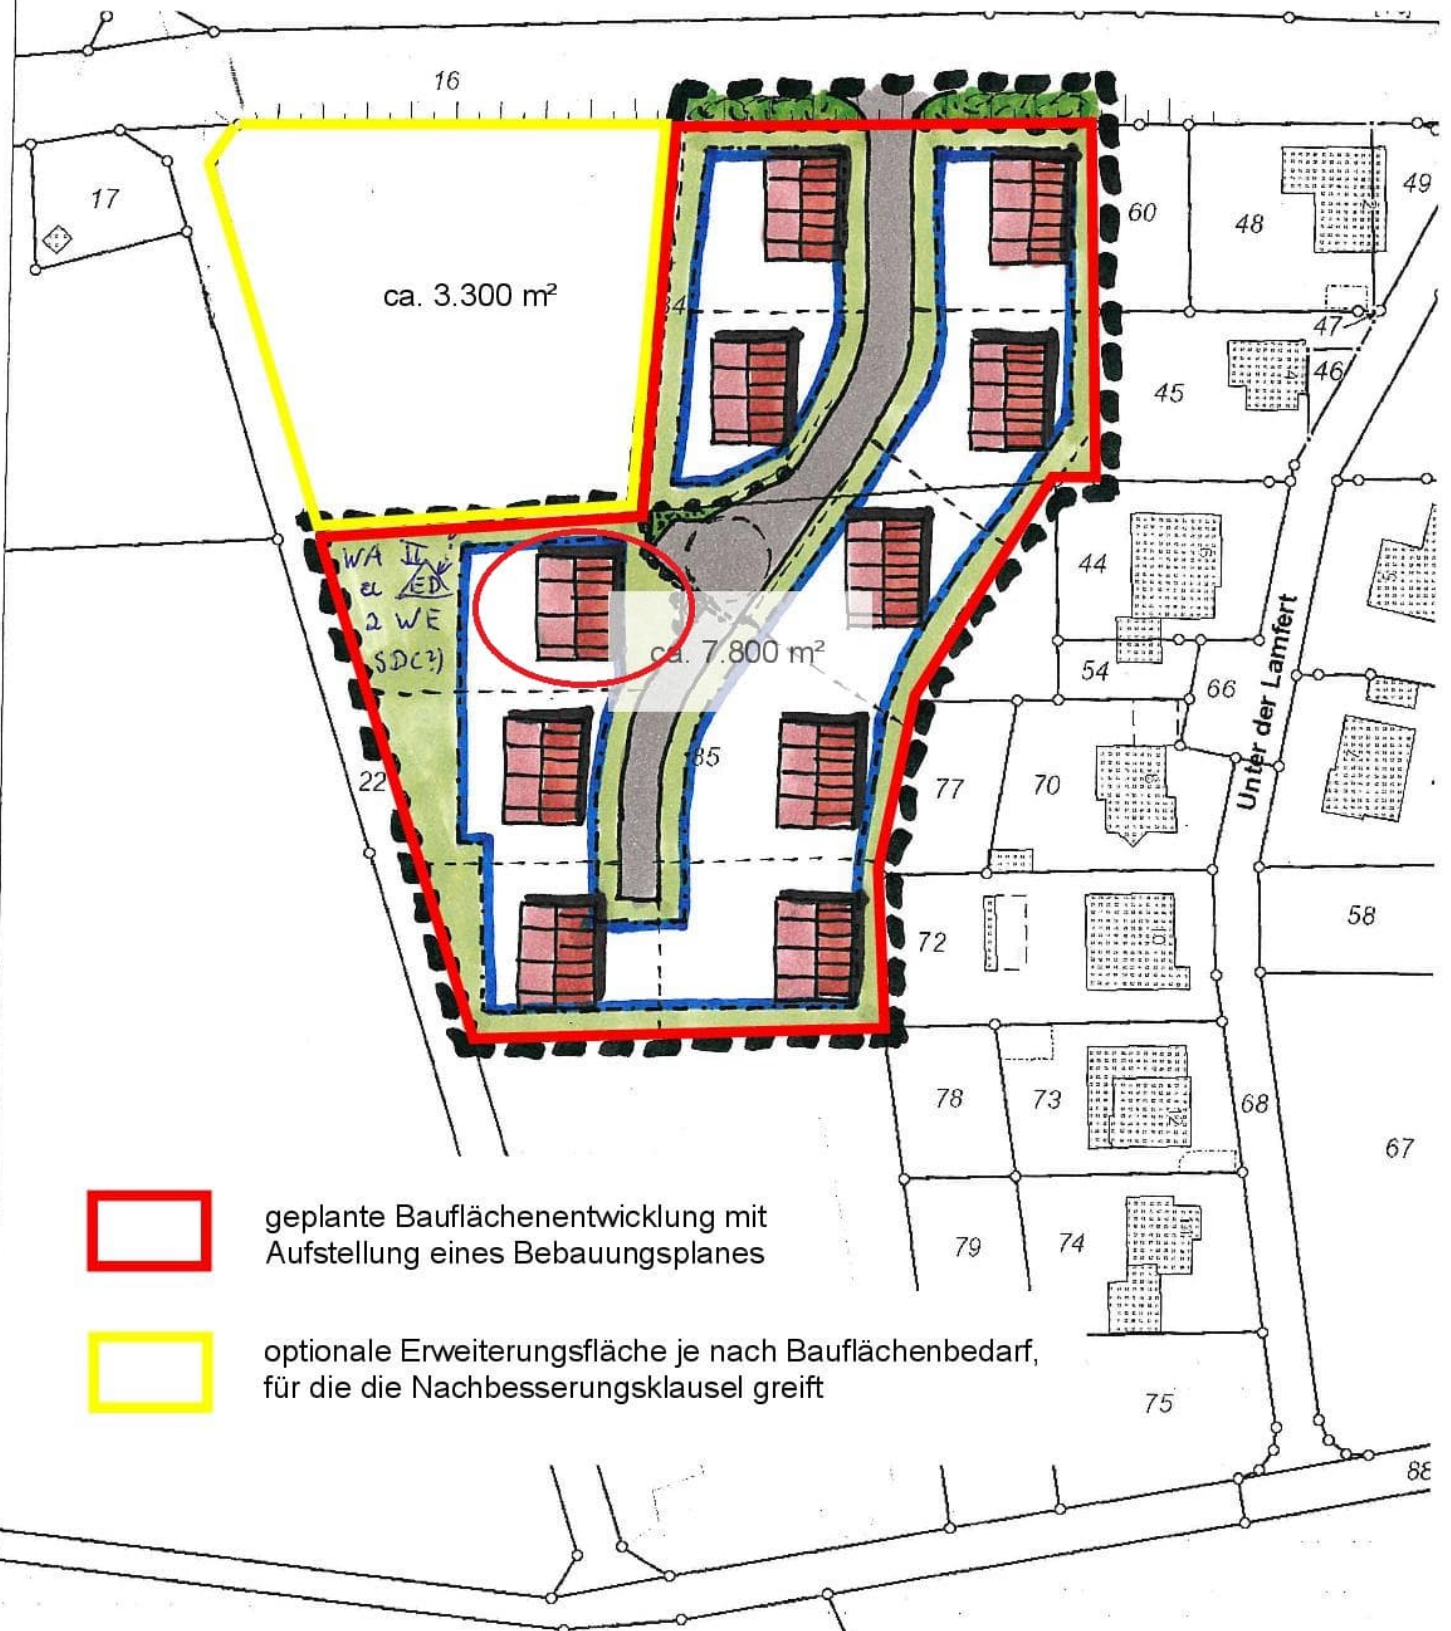

geplante Bauflächenentwicklung mit
Aufstellung eines Bebauungsplanes



optionale Erweiterungsfläche je nach Bauflächenbedarf,
für die die Nachbesserungsklausel greift

