




E 452297 m

N 5668823 m

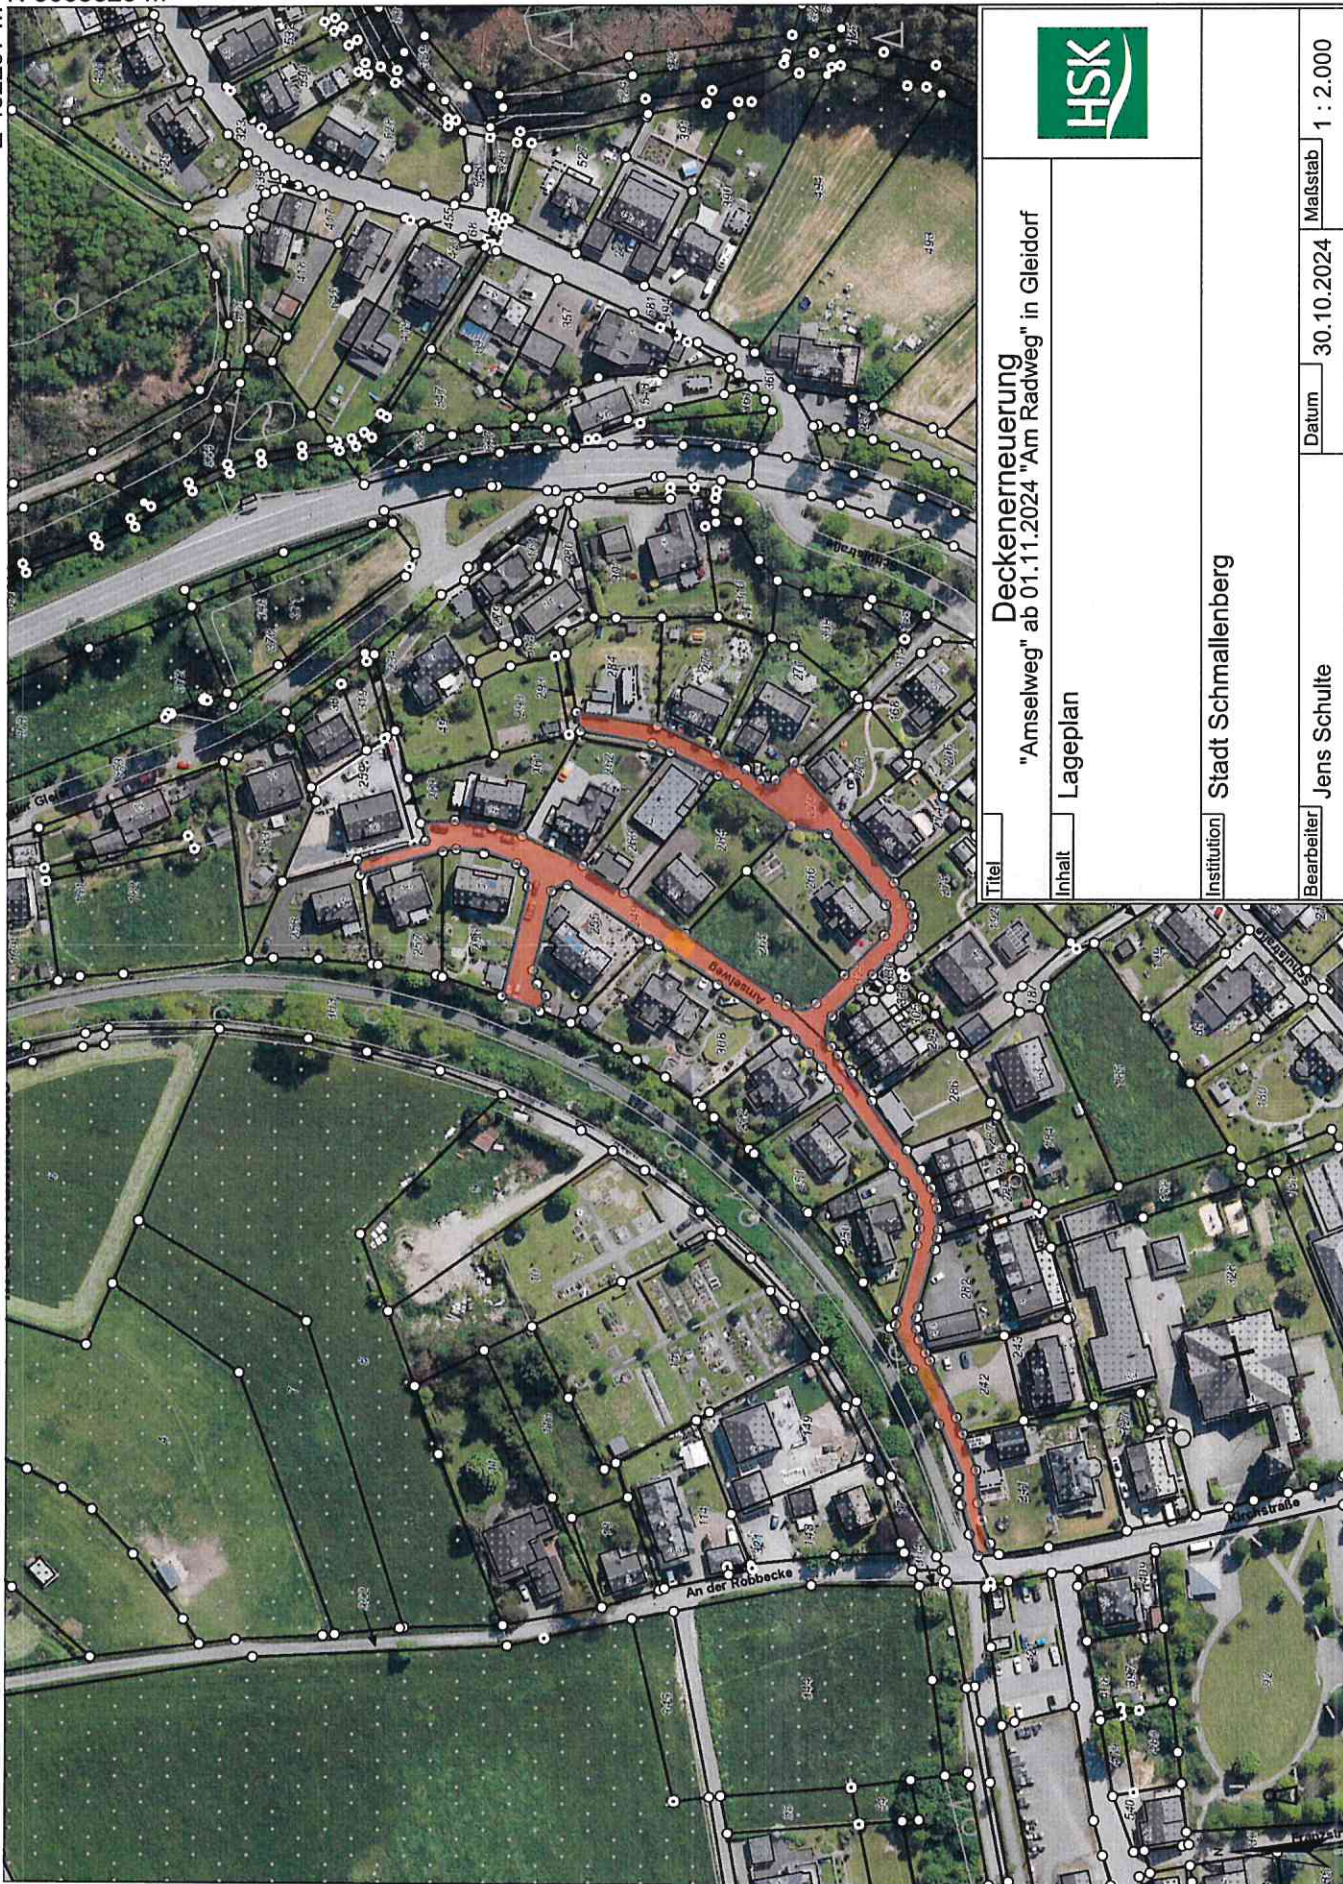

N 5668465 m

E 451795 m

Deckenerneuerung
"Amse(w)eg" ab 01.11.2024 "Am Radweg" in Gleidorf

Inhalt
Lageplan



Institution
Stadt Schmallenberg


Bearbeiter
Jens Schulte

Datum
30.10.2024

Maßstab
1 : 2.000

N 5674341 m

E 446622 m

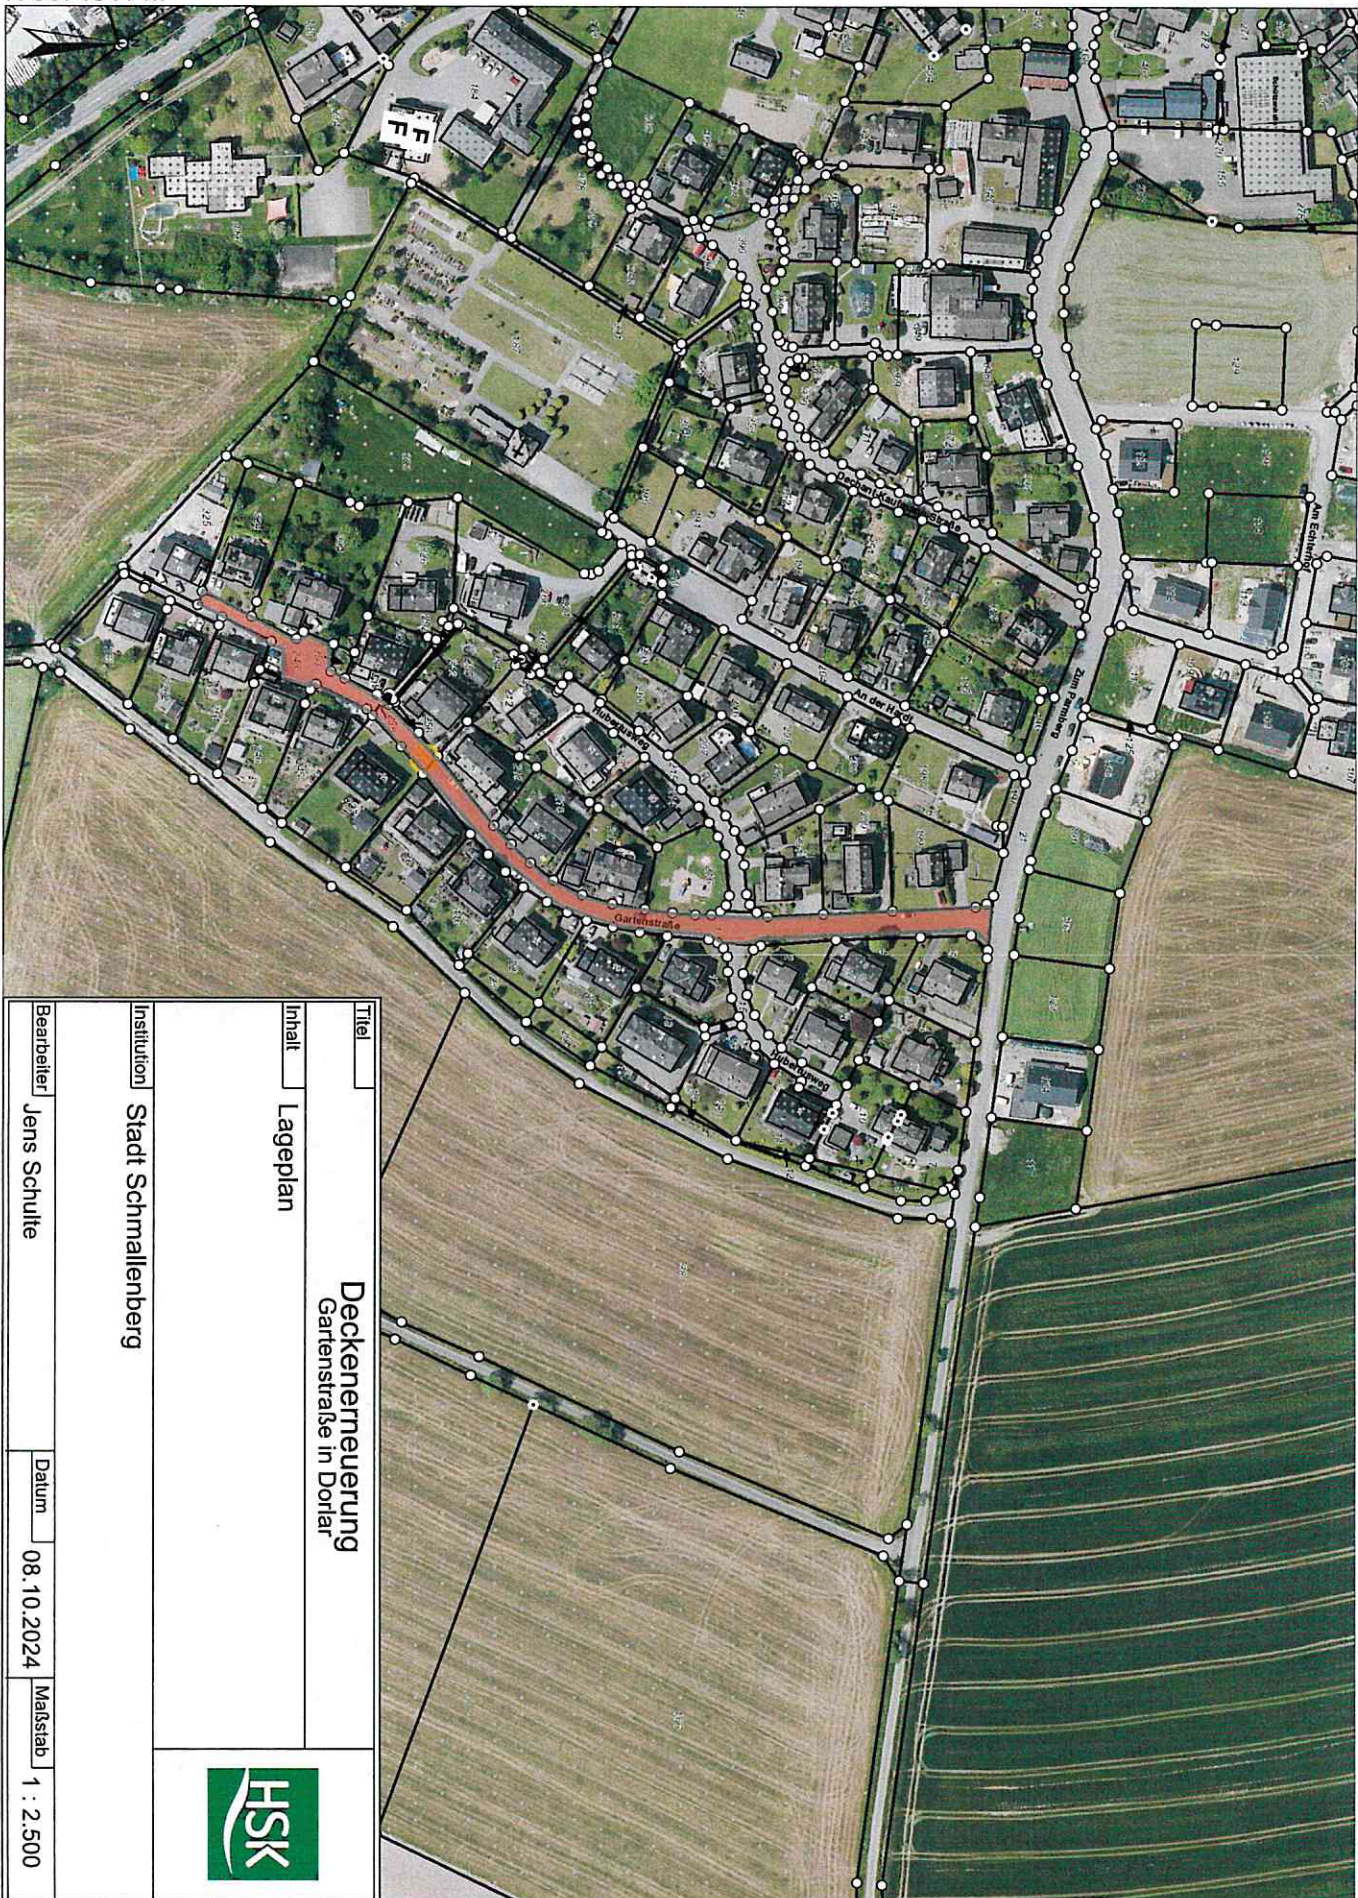

N 5674788 m

E 447250 m

**Deckenerneuerung
Gartenstraße in Dorlar**



Titel

Inhalt

Institution


Bearbeiter

Datum

Maßstab

E 447204 m

N 5674794 m

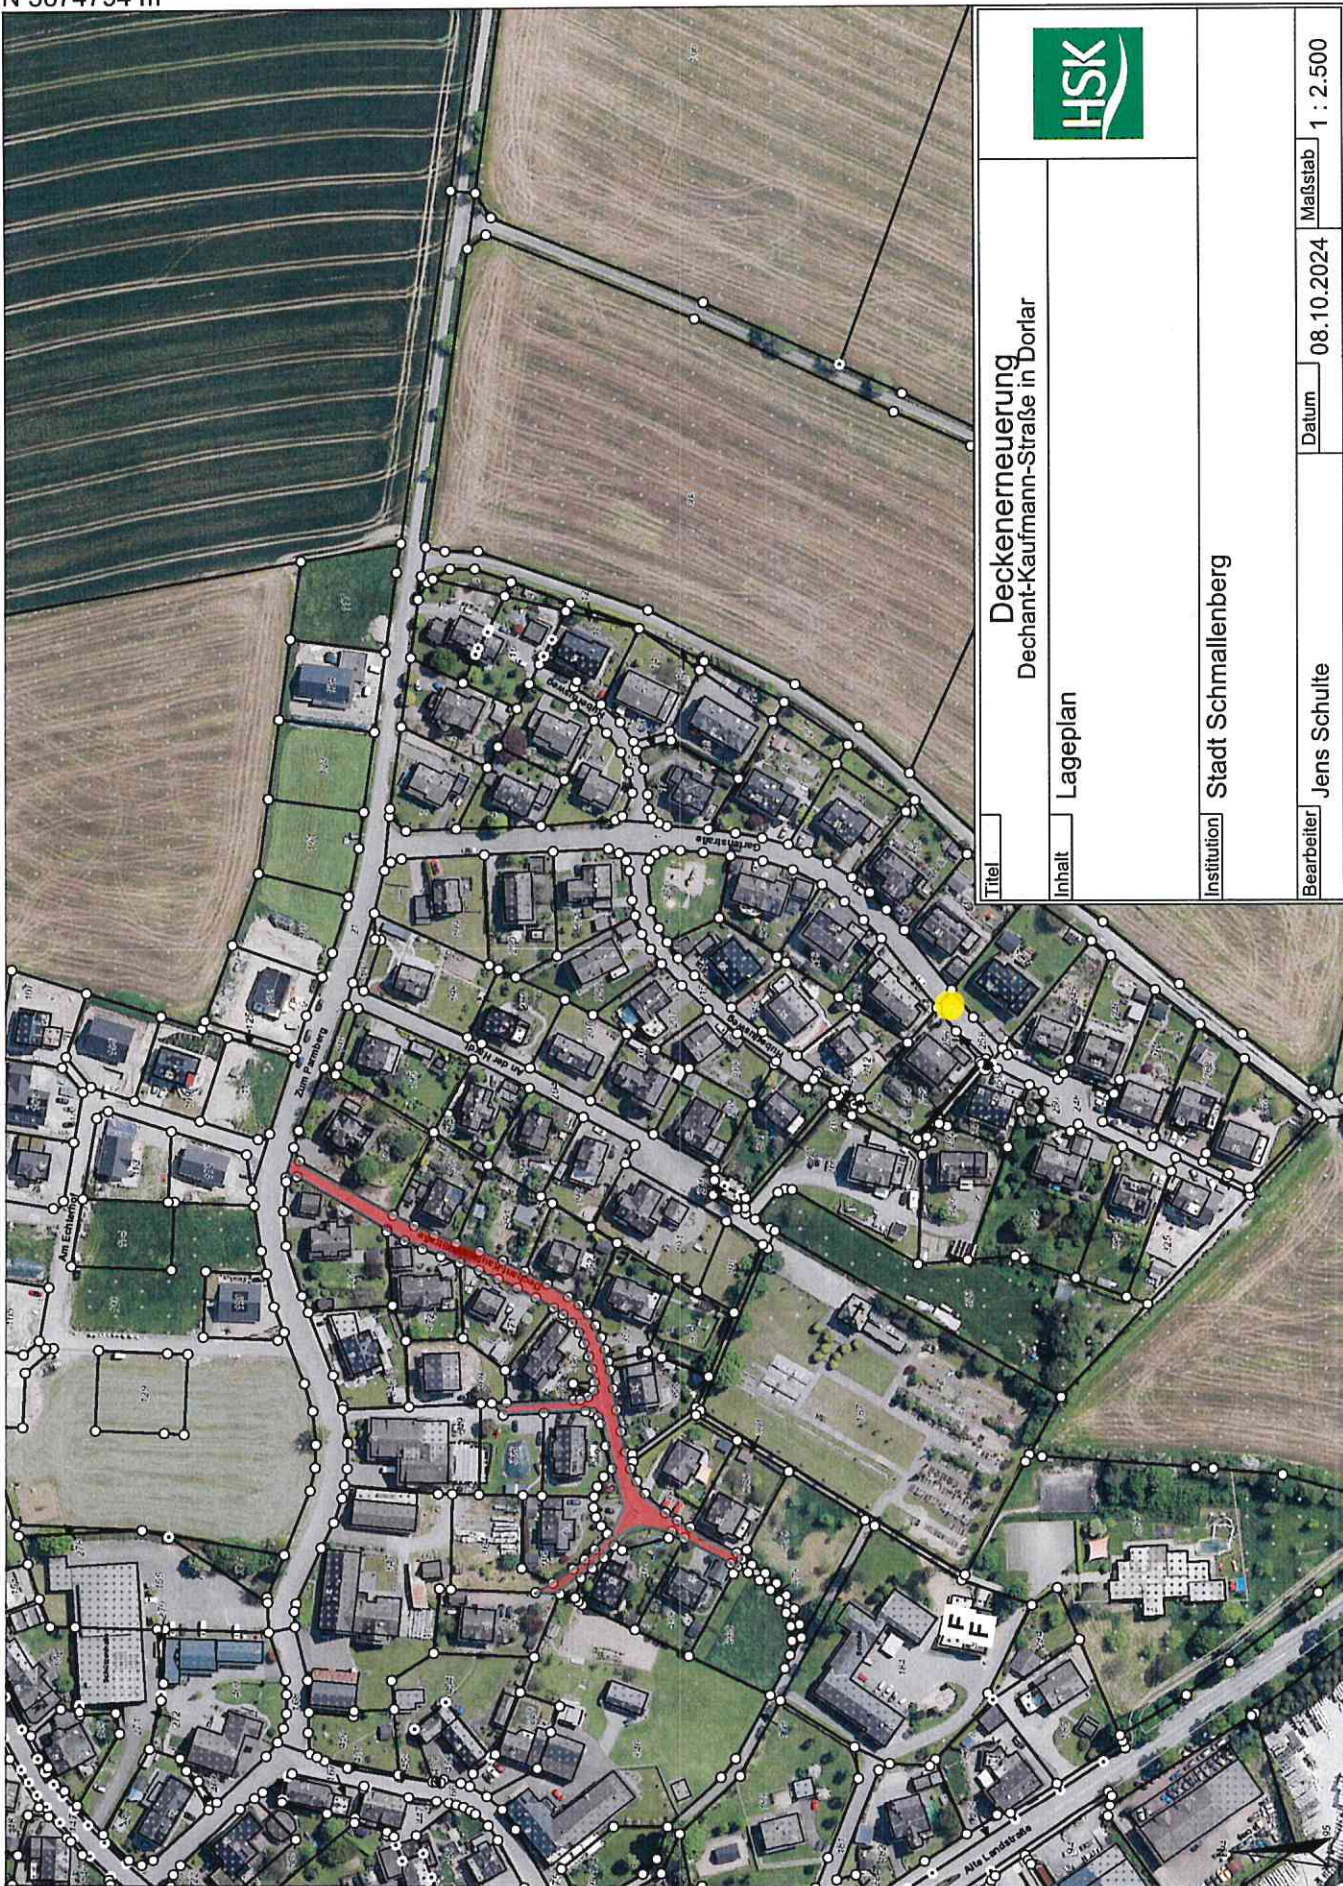

Deckenerneuerung
Dechant-Kaufmann-Straße in Dorf



Lageplan

Stadt Schmollenberg

Jens Schulte

08.10.2024

Maßstab


1 : 2.500

N 5674346 m

E 446577 m

N 5674768 m

E 446349 m

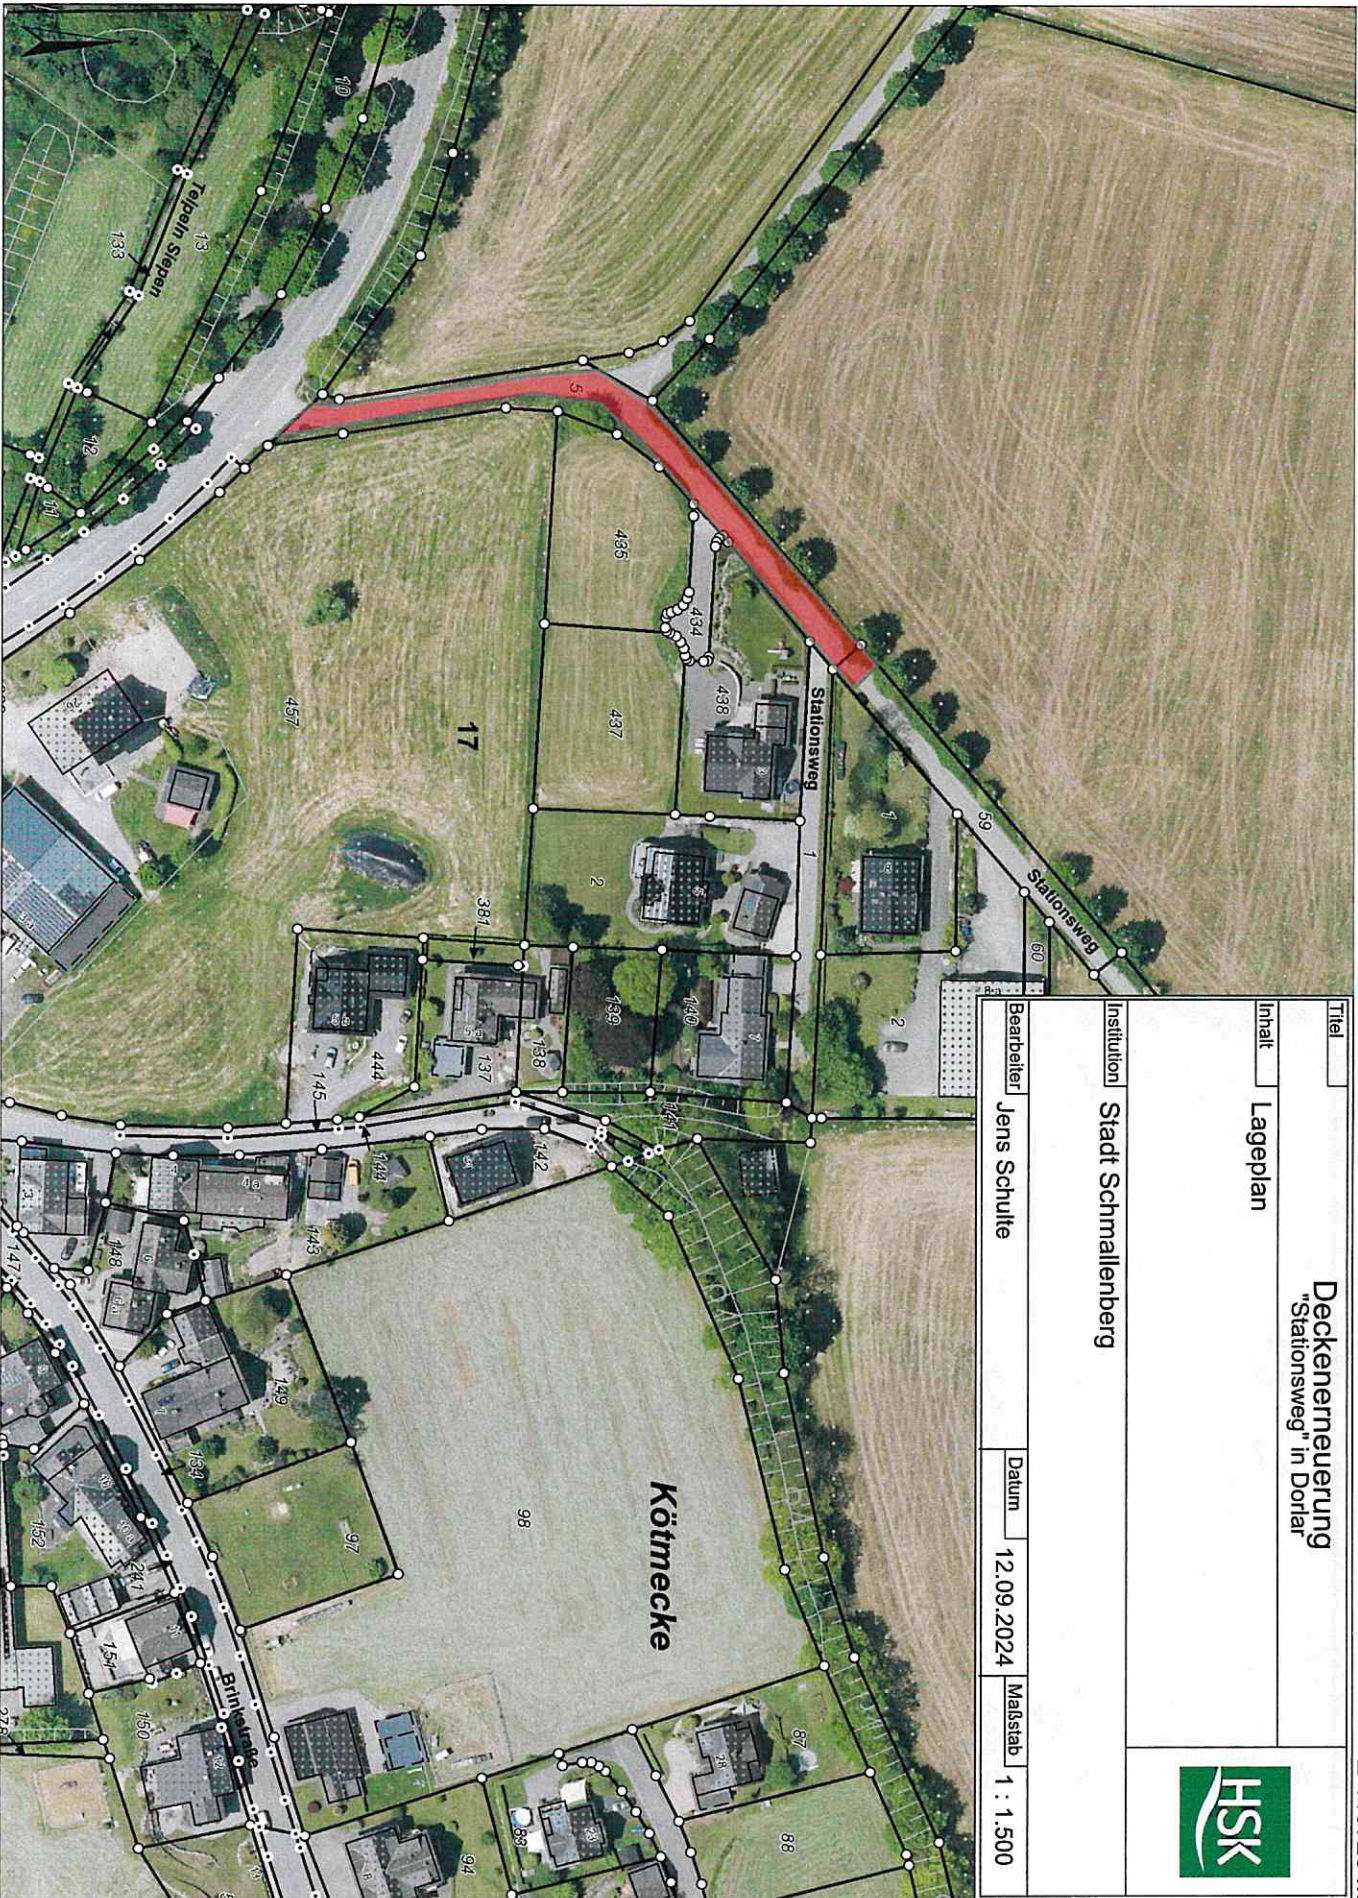

Titel **Deckenerneuerung
"Stationsweg" in Dorlar**

Inhalt **Lageplan**

Institution **Stadt Schmallenberg**

Bearbeiter **Jens Schulte**

Datum **12.09.2024**

Maßstab **1 : 1.500**



E 446726 m

N 5675037 m

E 452736 m
N 5668191 m

Ergänzung Schutzplanken
Verbindungsstraße Gleidorf-Gräfschaft

Lageplan




Stadt Schmallenberg

Datum 08.10.2024

Bearbeiter Jens Schulte

Maßstab 1 : 3.000

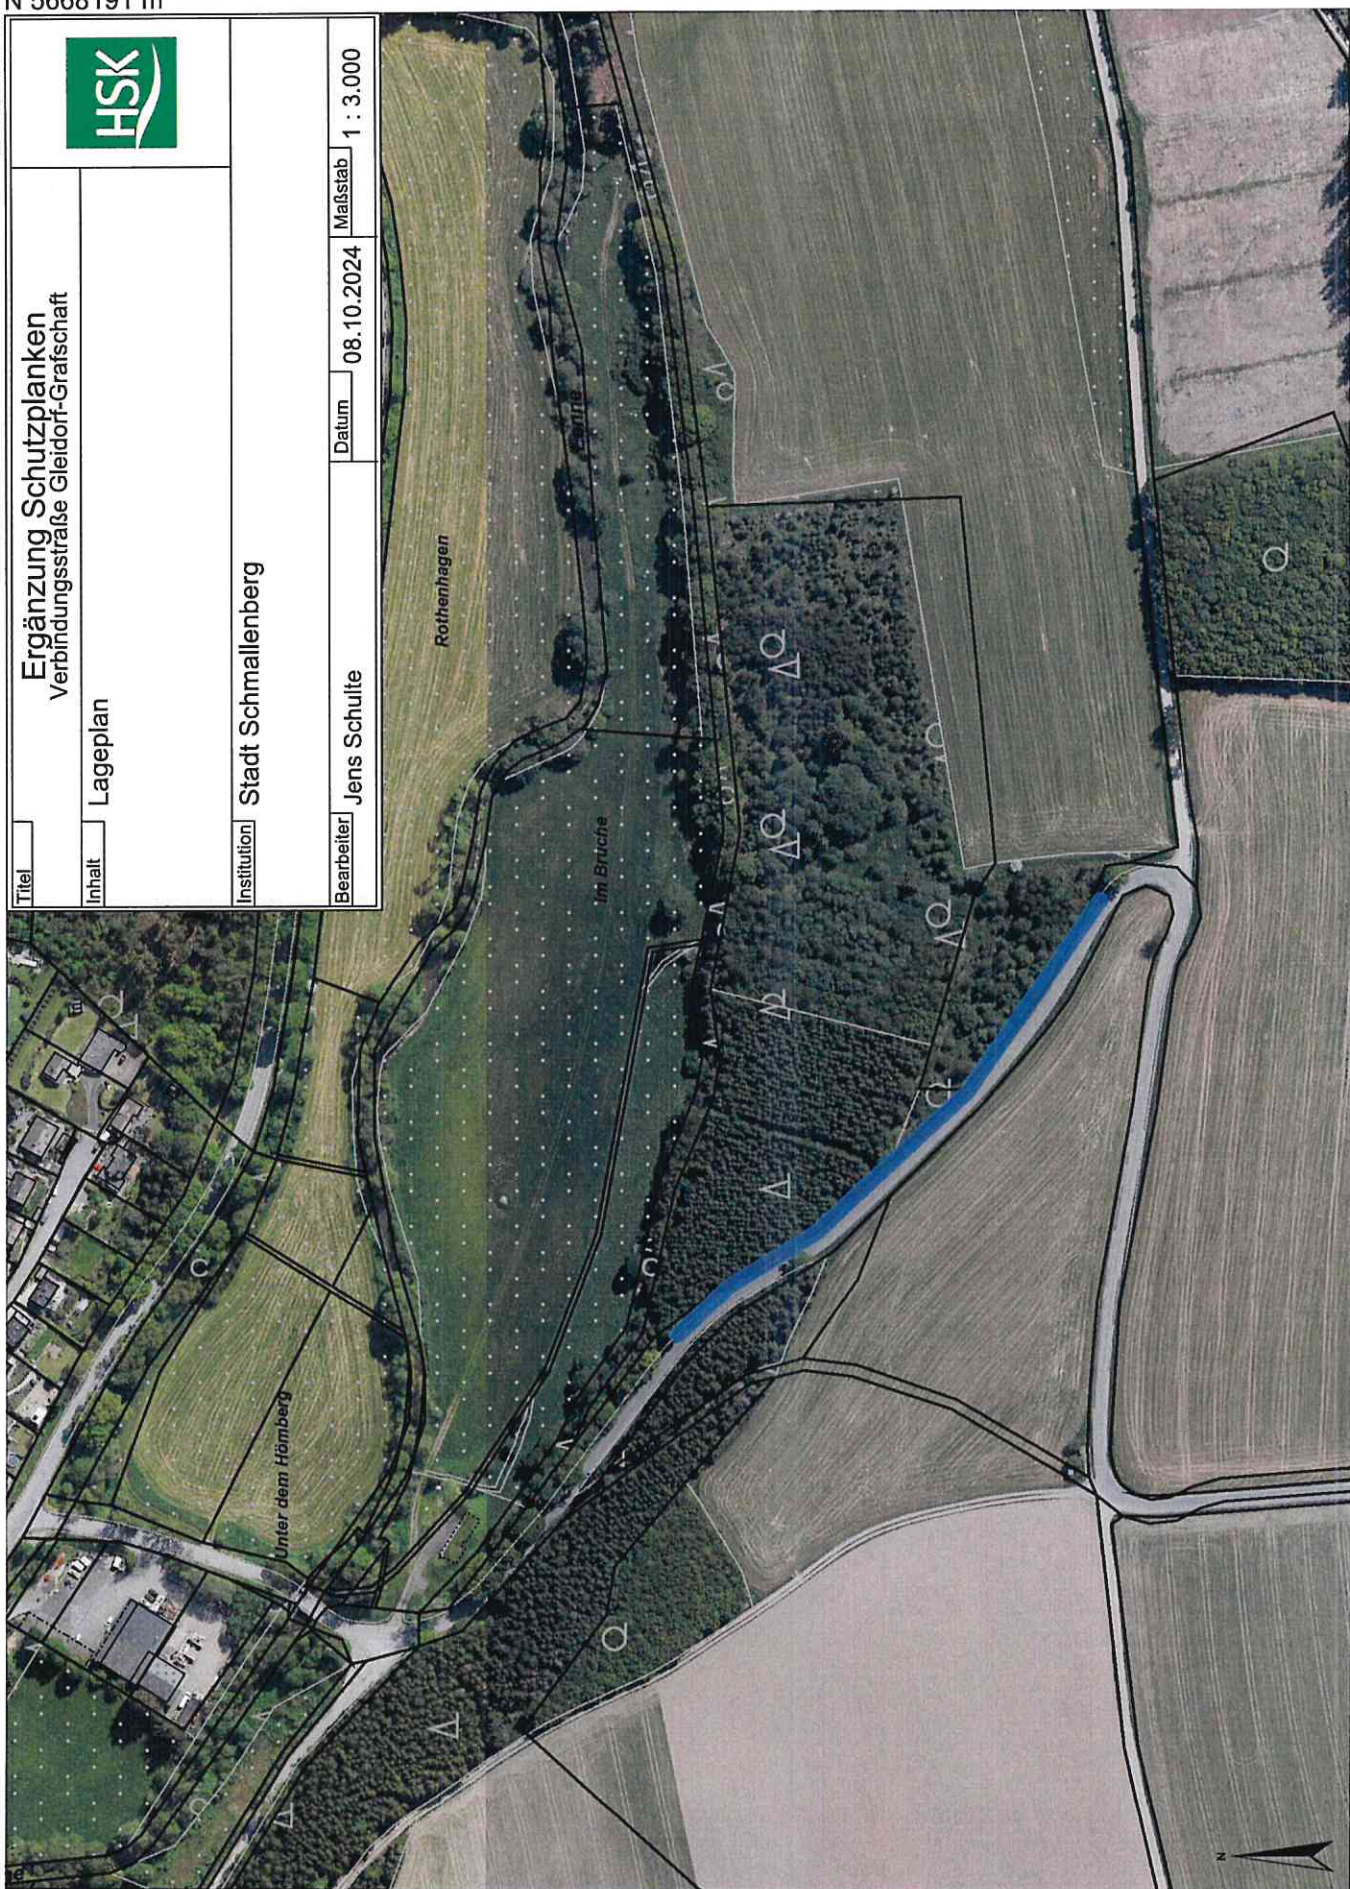


N 5667655 m

E 451983 m

N 5665993 m

E 453035 m

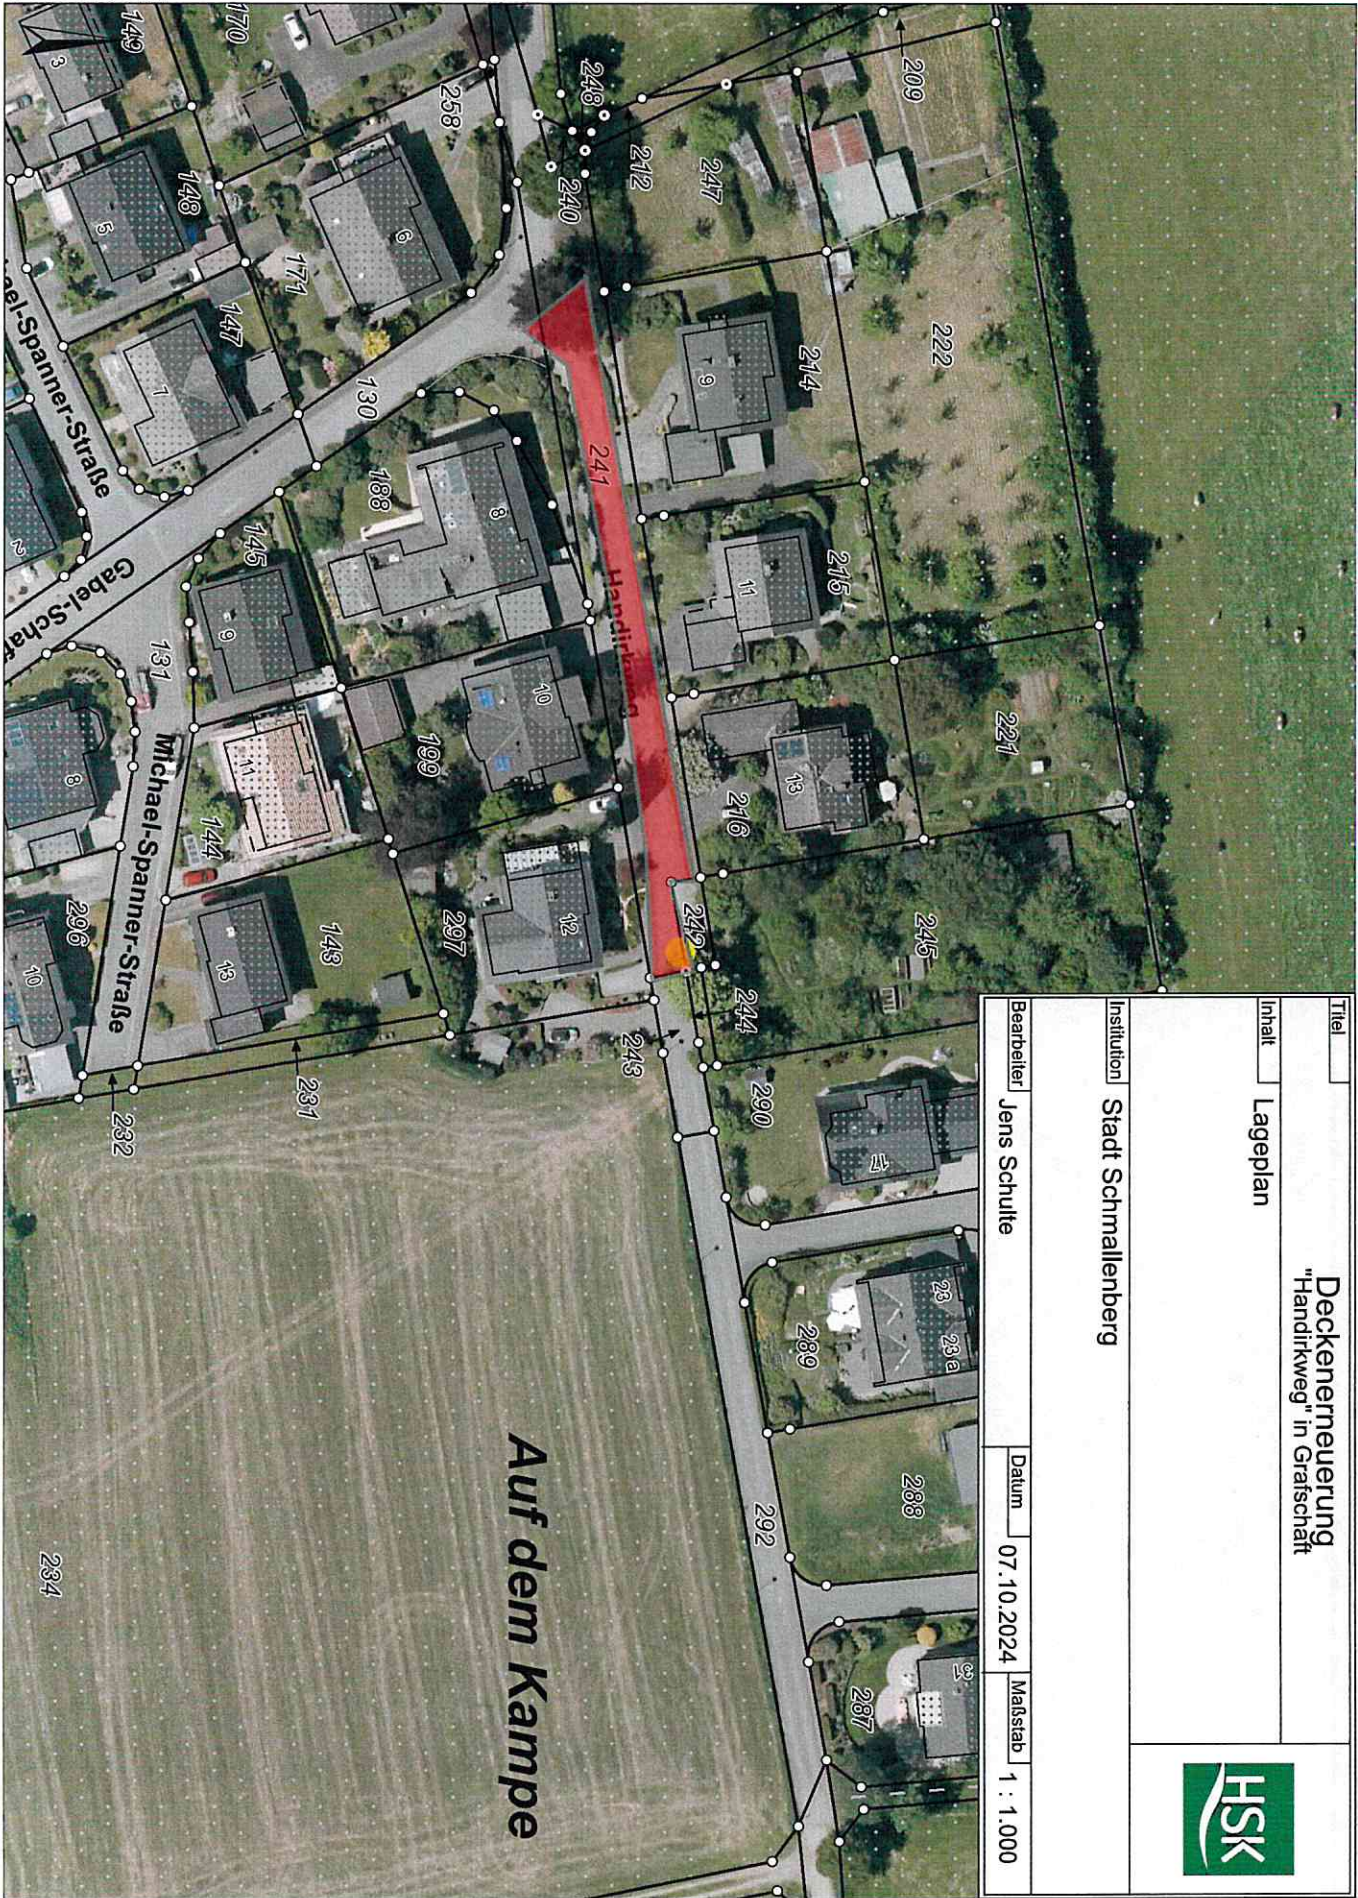

Deckenerneuerung
"Handirkweg" in Grafschaft

Inhalt Lageplan

Institution Stadt Schmollenberg

Bearbeiter Jens Schulte

Datum 07.10.2024

Maßstab 1 : 1.000




E 453286 m

N 5666172 m

Auf dem Kampe

E 451182 m

N 5678278 m

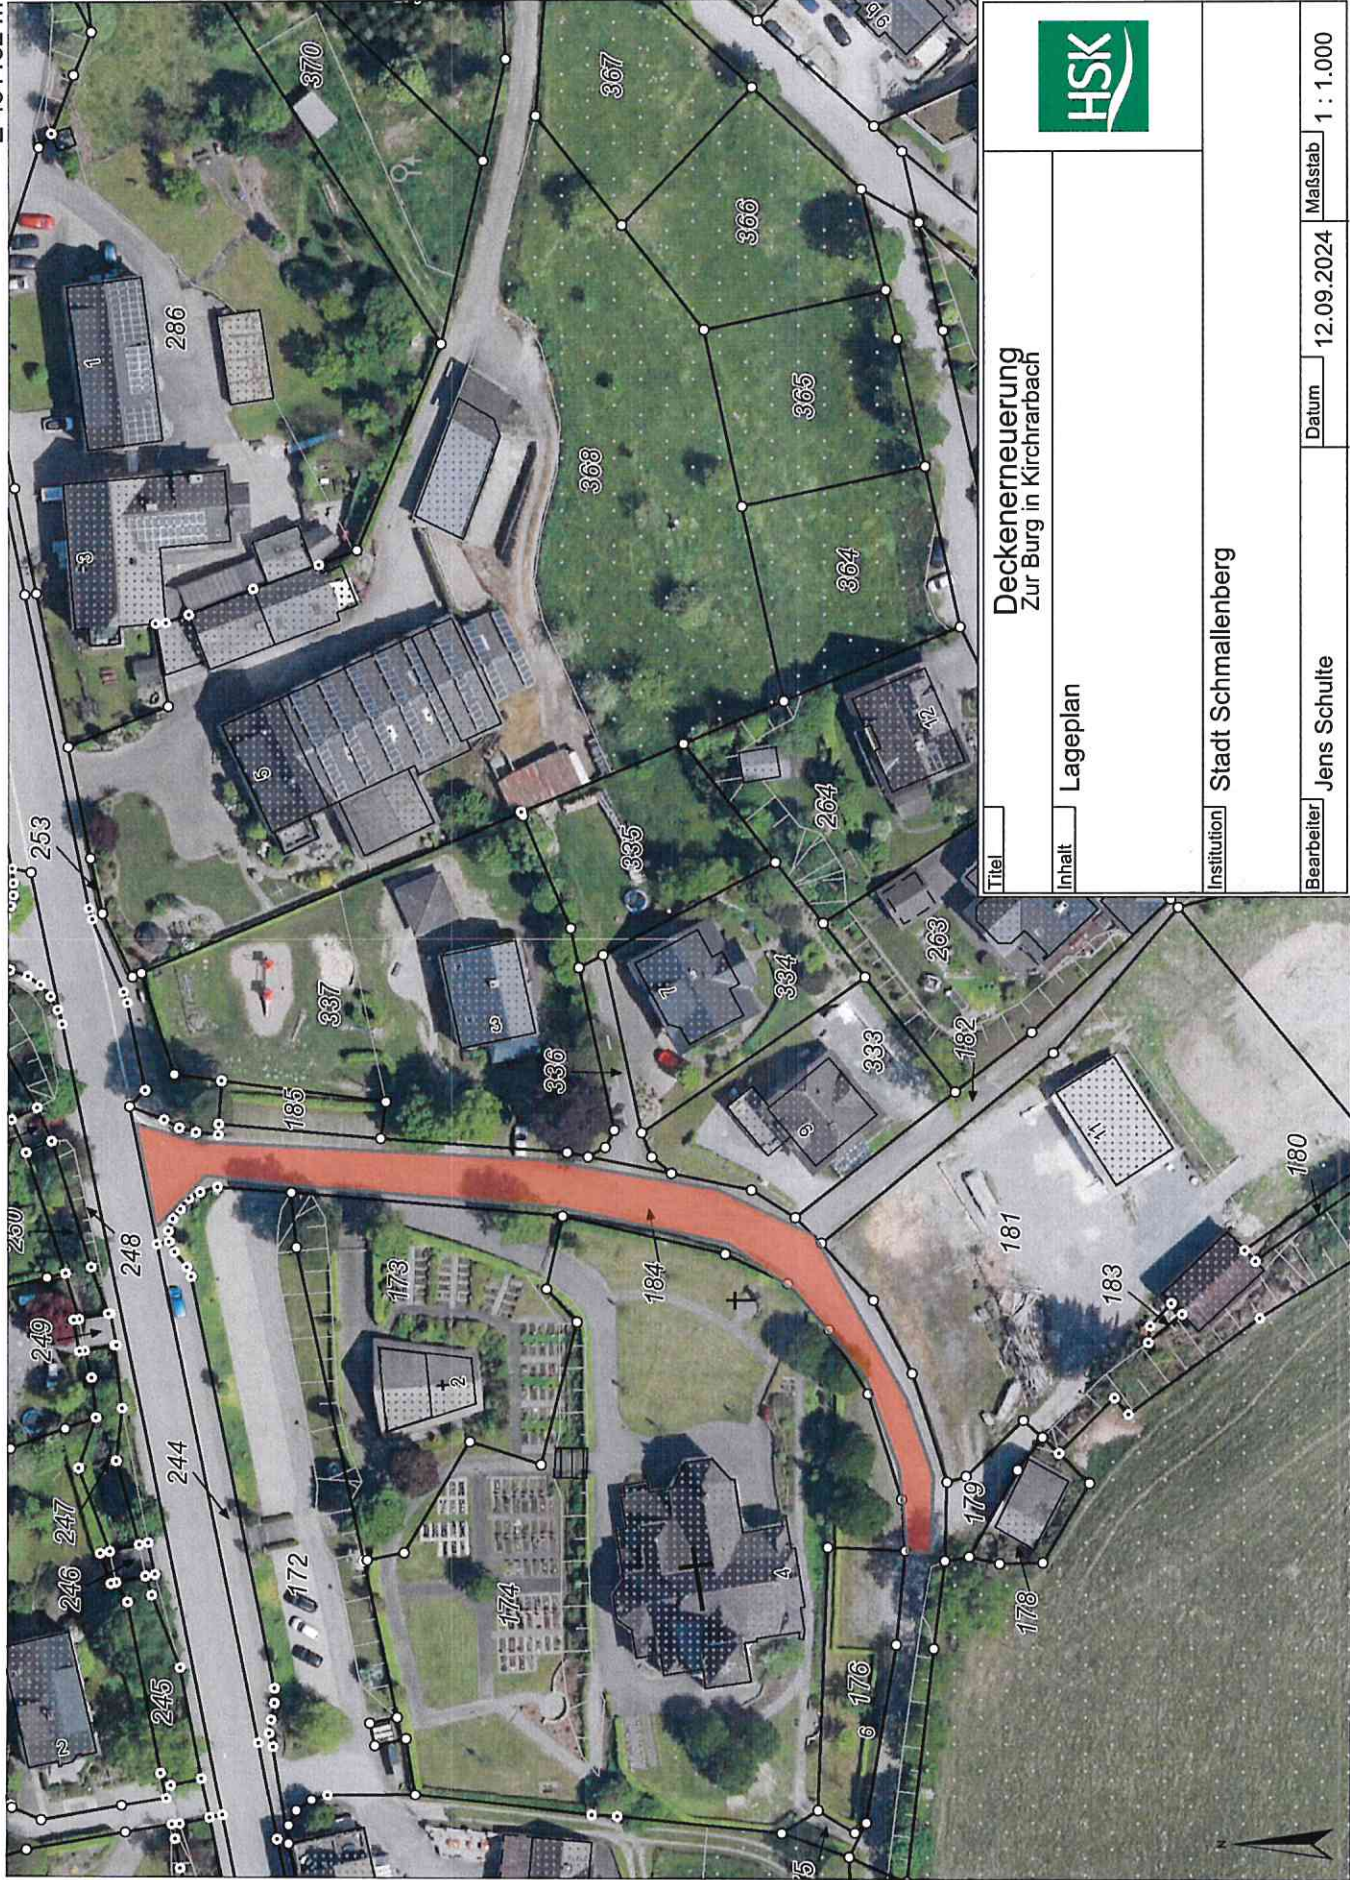


N 5678099 m

E 450931 m

Titel		Deckenerneuerung Zur Burg in Kirchharbach		HSK	
Inhalt		Lageplan			
Institution		Stadt Schmallenberg			
Bearbeiter		Jens Schulte		Datum	
				12.09.2024	
				Maßstab	
				1 : 1.000	

N 5678201 m

E 451110 m

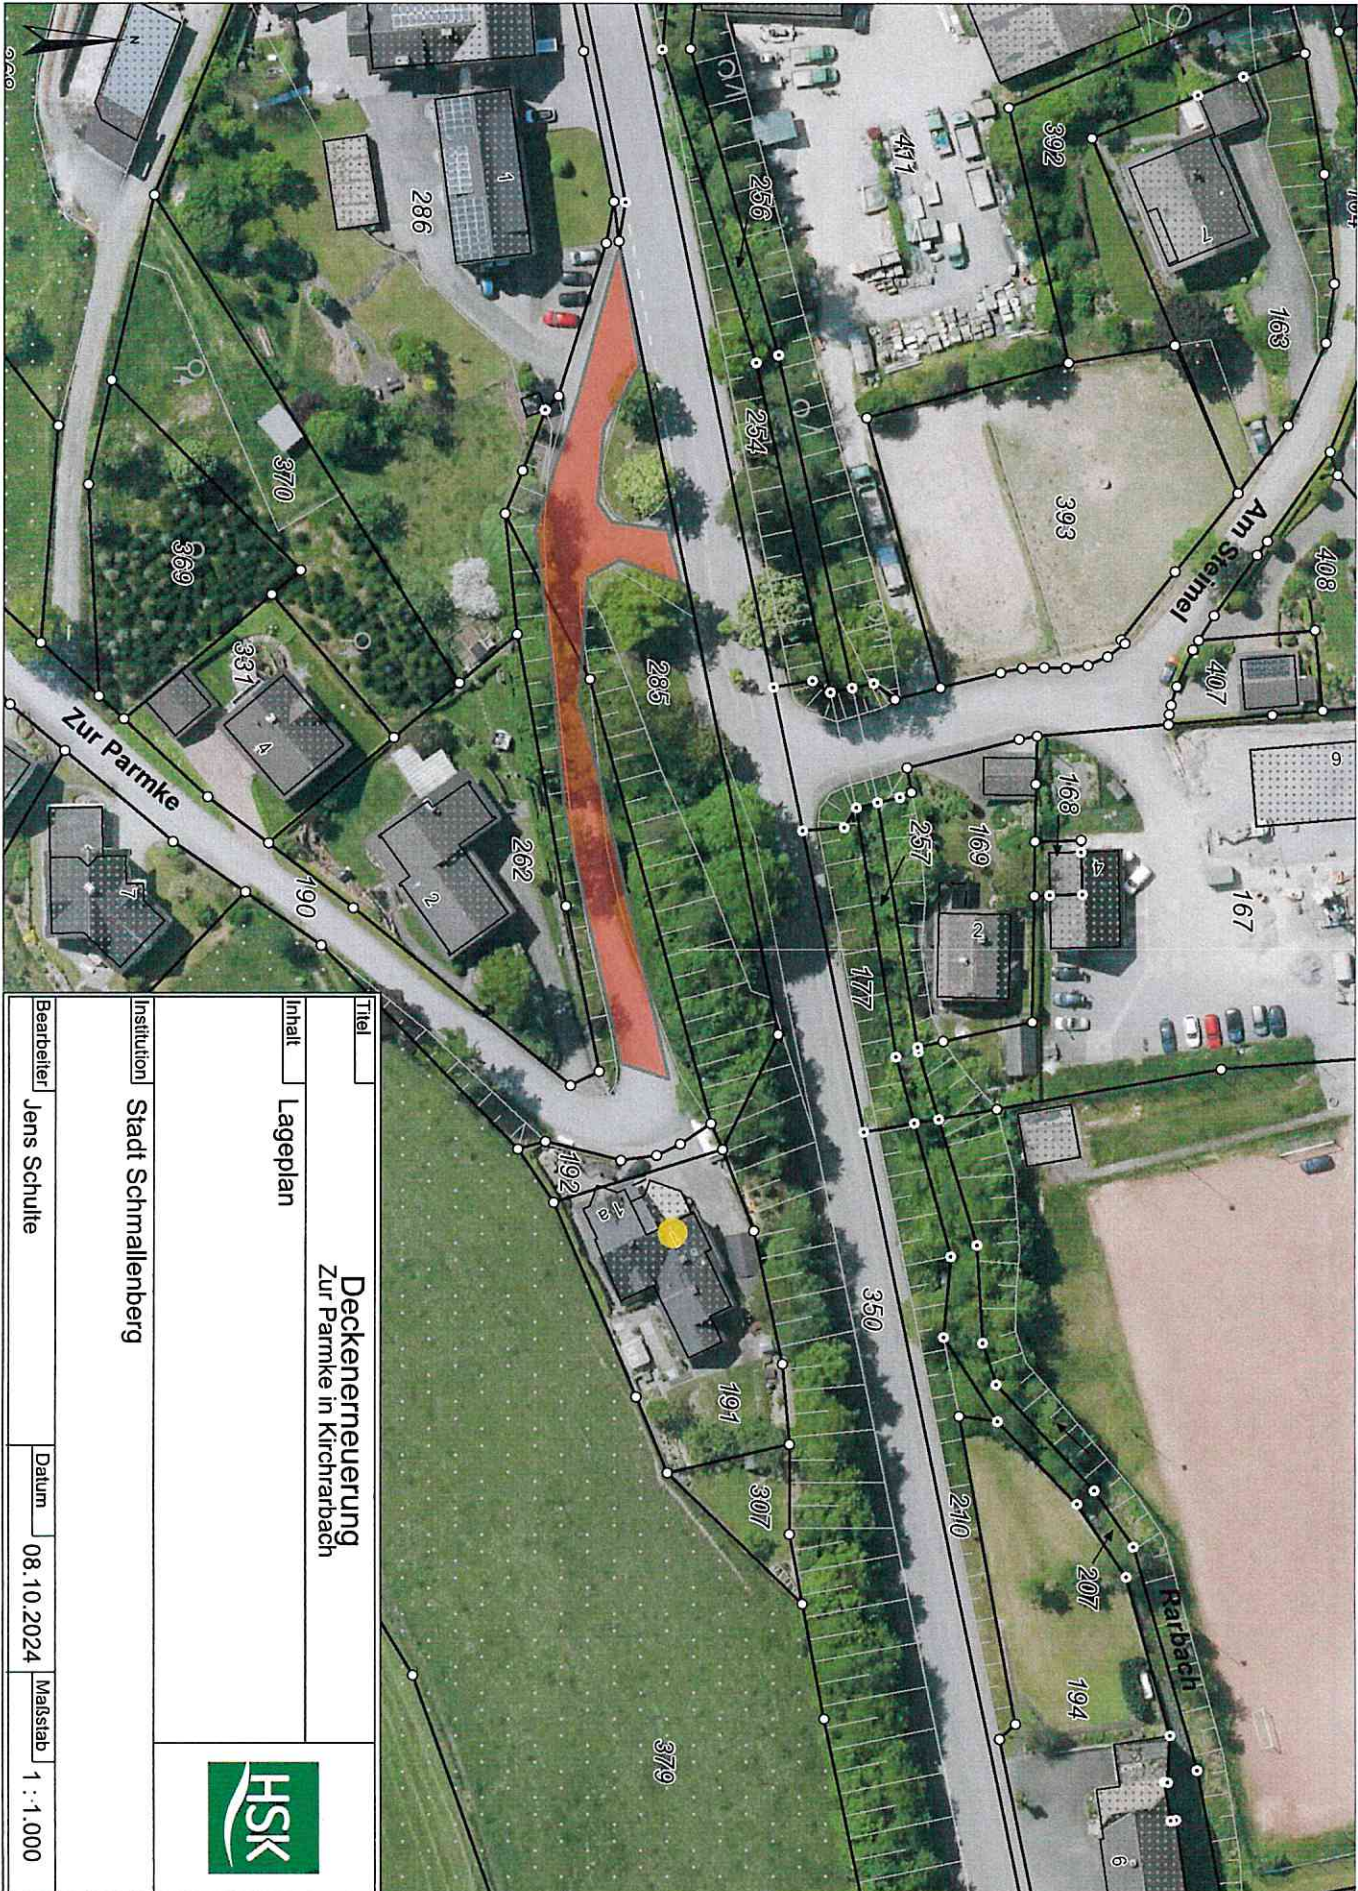

Titel		Deckenerneuerung Zur Parmke in Kirchharbach	
Inhalt		Lageplan	
Institution		Stadt Schmallenberg	
Bearbeiter		Jens Schulte	
Datum		08.10.2024	
Maßstab		1 : 1.000	



N 5678380 m

E 451362 m

