


Anlage 3 zur VwVorlage X/1102



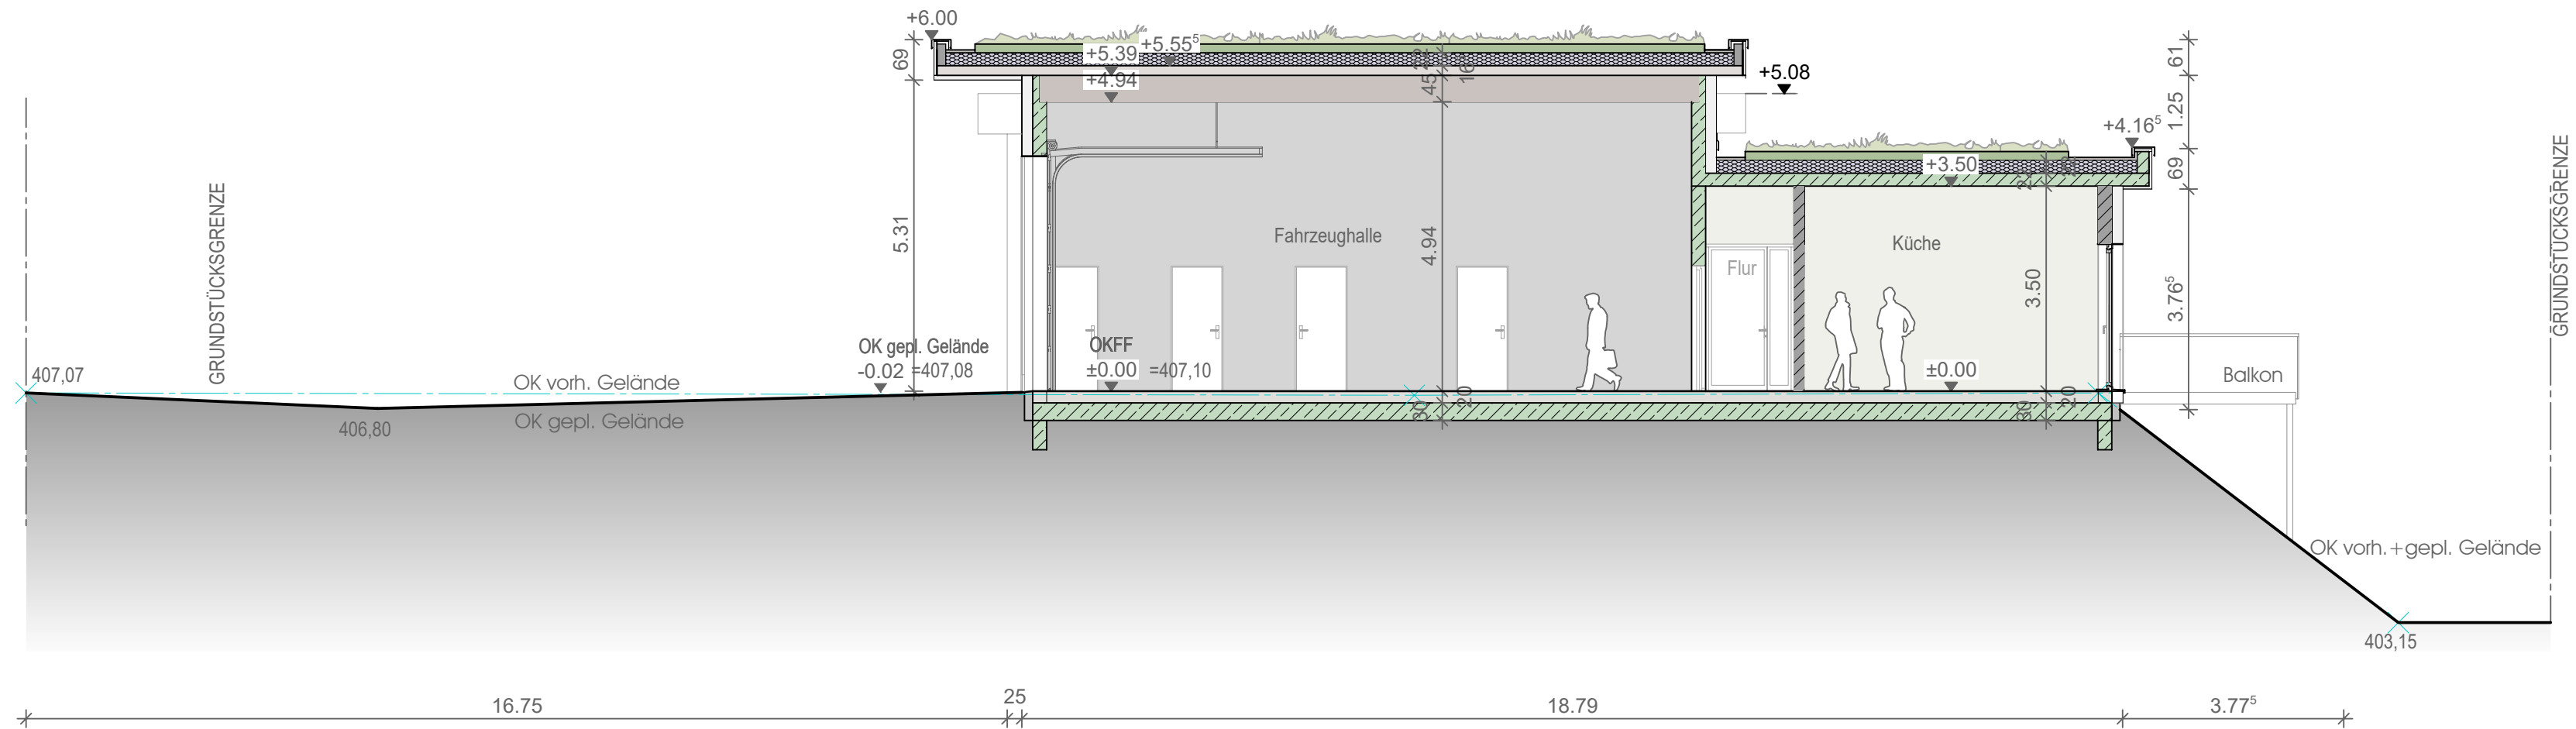


SCHNITT 1

BAUHERR	HOCHSAUERLANDKREIS STEINSTRASSE 27 59872 MESCHEDE	BAUVORHABEN	NEUBAU EINER RETTUNGSWACHE IN SCHMALLENBERG - GLEIDORF	PROJEKT-NR.	CODE	LFD.-NR.	GESCHOSS	INDEX
				1309-3	AV	02	S1	00
BASISPLAN/BAUTEIL	Vorplanung	DATEI	1309-AV-02-00	HÖHENBEZUG				
				±0,00 = OK FFEG = 407,10 m ü. NN				
Schnitt				DATUM	MABSTAB	GEZ.	GEPR.	
				07.02.2024	1:100	uss		

H/B = 297 / 594 (0.18m²)

Allplan 2017

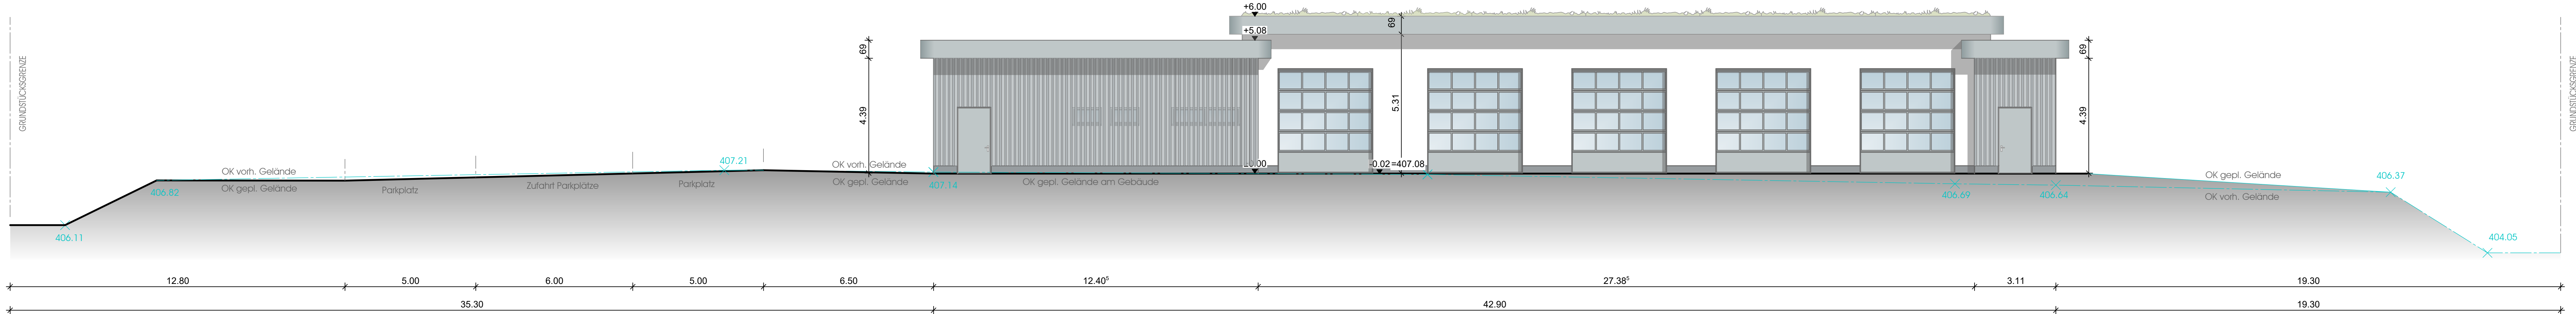

WEST-ANSICHT

BAUHERR	HOCHSAUERLANDKREIS STEINSTRASSE 27 59872 MESCHEDE	BAUVORHABEN	NEUBAU EINER RETTUNGSWACHE IN SCHMALLENBERG - GLEIDORF	PROJEKT-NR.	CODE	LFD.-NR.	GESCHOSS	INDEX
				1309-3	AV	03	AN	00
BASISPLAN/BAUTEIL	Vorplanung	DATEI	1309-AV-03-00	HÖHENBEZUG				
				±0,00 = OK FFB EG = 407,10 m ü. NN				
BASISPLAN/BAUTEIL	West-Ansicht	DATEI	1309-AV-03-00	DATUM	MABSTAB	GEZ.	GEPR.	
				07.02.2024	1:100	uss		

RJ

PLANUNGSBÜRO


GmbH & Co. KG • Architekten • Ingenieure

Renske Möser • Jörg Möser • Thomas Georg

Lassallestraße 11 in 34119 Kassel

Tel.: 0561/100 55-0 • Fax: 0561/100 55-10

E-Mail: kassel@rj-planungsbuero.de

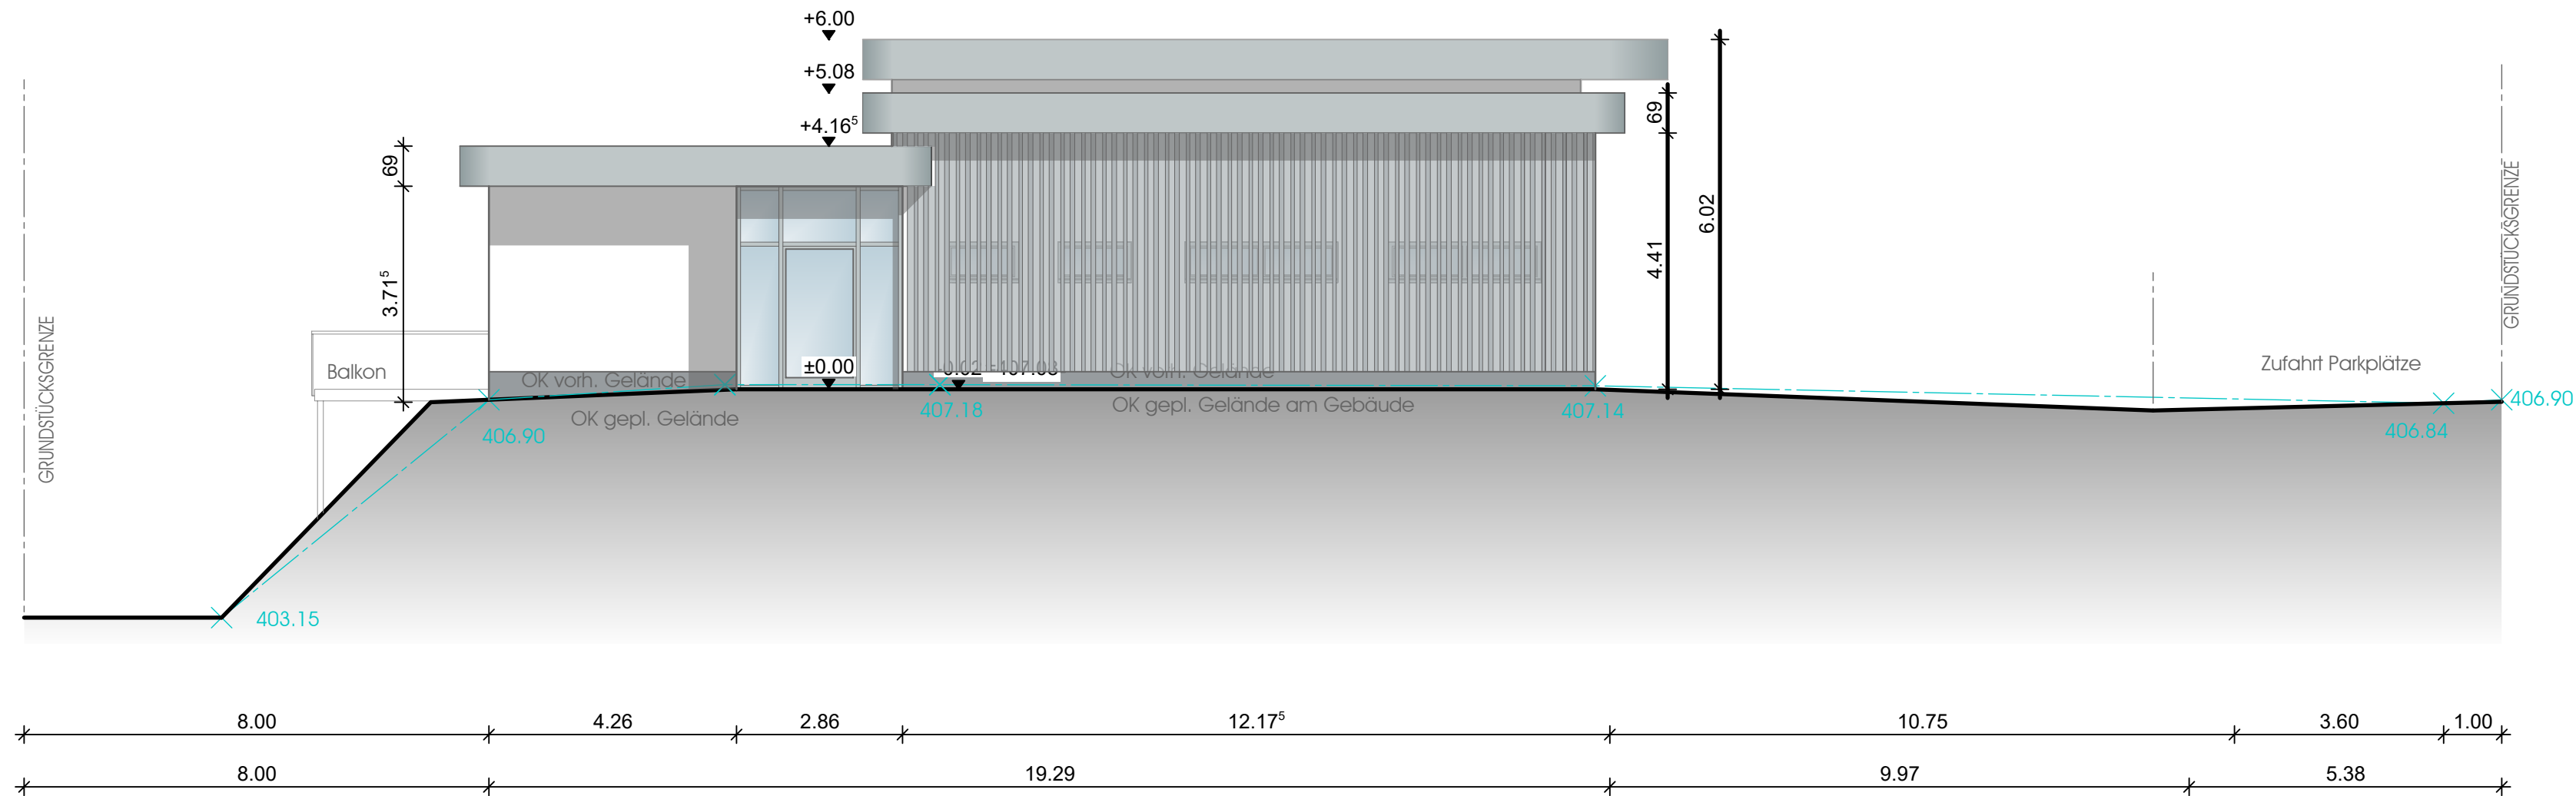

NORD-ANSICHT

BAUHERR

HOCHSAUERLANDKREIS
STEINSTRASSE 27
59872 MESCHEDE

RJ

PLANUNGSBÜRO
GmbH & Co. KG
Renée Möser • Jörg Möser • Thomas Georg
Lassallestraße 11 in 34119 Kassel
Tel.: 0561/100 55-0 • Fax: 0561/100 55-10
E-Mail: kassel@rj-planungsbuero.de

BAUVORHABEN

NEUBAU EINER RETTUNGSWACHE
IN SCHMALLENBERG - GLEIDORF

BASISPLAN/BAUTEIL

Vorplanung

DATEI

1309-AN-04-00


Nord-Ansicht

PROJEKT-NR.	CODE	LFD.-NR.	GESCHOSS	INDEX
1309-3	AV	04	AN	00

HÖHENBEZUG

±0,00 = OK FFB EG = 407,10 m ü. NN

DATUM	MAßSTAB	GEZ.	GEPR.
07.02.2024	1:100	uss	

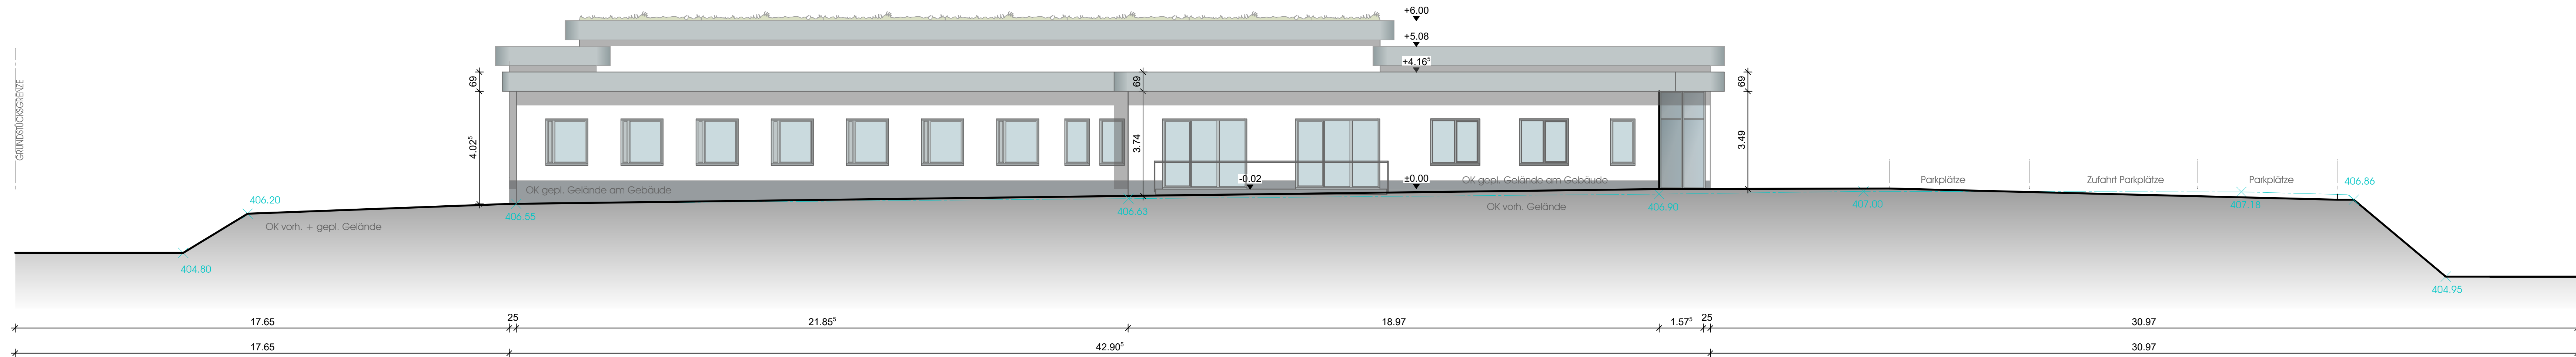


OST-ANSICHT

BAUHERR	HOCHSAUERLANDKREIS STEINSTRASSE 27 59872 MESCHEDE	BAUVORHABEN	NEUBAU EINER RETTUNGSWACHE IN SCHMALLENBERG - GLEIDORF	PROJEKT-NR.	CODE	LFD.-NR.	GESCHOSS	INDEX
				1309-3	AV	05	AN	00
BASISPLAN/BAUTEIL	Vorplanung	DATEI	1309-AV-05-00	HÖHENBEZUG				
				±0,00 = OK FFB EG = 407,10 m ü. NN				
BASISPLAN/BAUTEIL	Ost-Ansicht	DATUM	07.02.2024	MABSTAB	1:100	GEZ.	uss	GEPR.


RJ PLANUNGSBÜRO
GmbH & Co. KG • Architekten • Ingenieure
Renée Moser • Jörg Moser • Thomas Georg
Lasallestraße 11 • 34119 Kassel
Tel.: 0561/100 55-0 • Fax: 0561/100 55-10
E-Mail: kassel@planungsbuero.de

H/B = 297 / 1118 (0.33m²)

Allplan 201

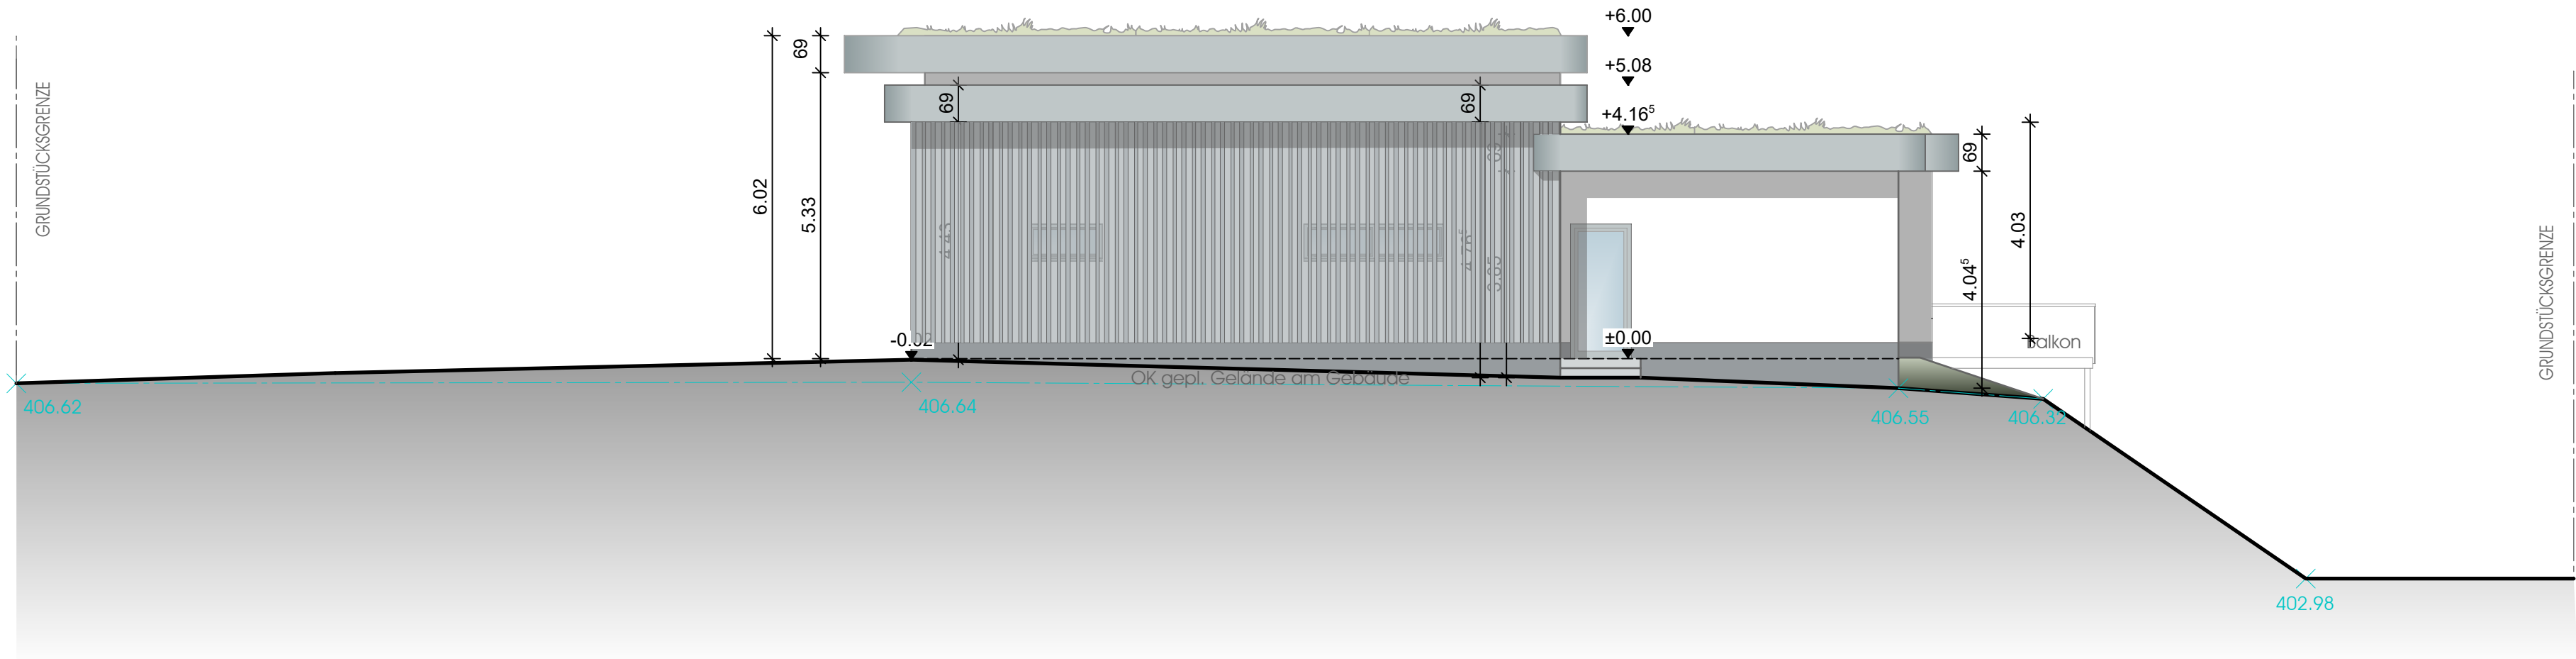

SÜD-ANSICHT

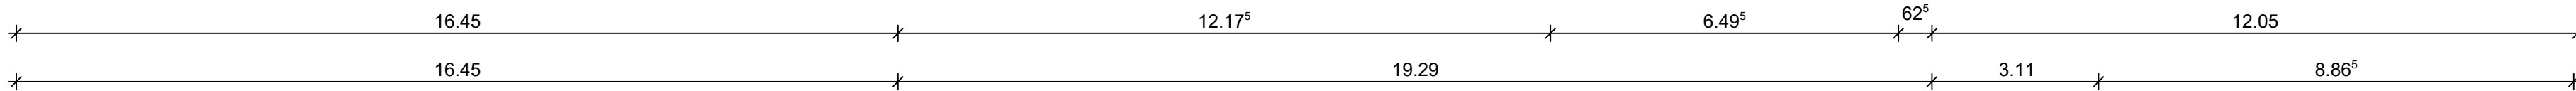

BAUHERR	HOCHSAUERLANDKREIS
	STEINSTRASSE 27 59872 MESCHEDE

BAUVORHABEN	NEUBAU EINER RETTUNGSWACHE IN SCHMALLENBERG - GLEIDORF

PROJEKT-NR.	CODE	LFD.-NR.	GESCHOSS	INDEX
1309-3	AV	06	AN	00

BASISPLAN/BAUTEIL	Vorplanung
	Süd-Ansicht

BASISPLAN/BAUTEIL	Vorplanung	DATEI 1309-AV-06-00
Süd-Ansicht		