

Gewährung eines Zuschusses für die Errichtung eines neuen Brückenbauwerks zwischen Bödefeld, Westernbödefeld und Brabecke durch die Stadt Schmallenberg.

Der Verkehrsverein Bödefeld beantragt die Gewährung eines Zuschusses für die Errichtung eines Brückenbauwerks an der alten Westernbödefelder Mühle in Höhe von 28.500 €.

Sachverhalt:

Die in den 1990 Jahren erbaute Brücke in Holzbauweise ist marode und Anfang 2024 gesperrt und verworfen worden.

Der Verkehrsverein Bödefeld möchte ein Ersatzbrückenbauwerk für die derzeit noch vorhandene, aber verworfene / gesperrte Fußgänger Holzbrücke unterhalb Bödefeld / Westernbödefeld in Richtung Brabecke errichten. Hierzu fanden im Vorfeld Gespräche mit der Verwaltung der Stadt Schmallenberg statt.

Die derzeitige Brücke stellt für die Orte des Bezirksausschuss Bödefeld eine wichtige Funktion dar. Sie wird von Einheimischen und Gästen als Wander und Radweg sehr gut frequentiert und hat für unseren Sportverein eine hohe Bedeutung als sogenannte „Bödefelder Warmlaufrunde“. Viele ältere Dorfbewohner nutzen diese Strecke aufgrund ihrer flachen Wegführung vom Parkplatz am Sportplatz als Abendrunde zum Fitness Ausgleich. Auch der wichtige Radweg 39 der Bikearena führt über diese Brücke.

Der Bezirksausschuss Bödefeld hat sich einstimmig für einen Ersatzstahlbauwerk ausgesprochen und dieses in der letzten BAB -Sitzung (18.09.2024) an die Stadt Schmallenberg adressiert.

Hierzu hat Hr. Mario Peters vom Ingenieurbüro Peters in Bödefeld eine erste Kostenschätzung zur Erneuerung aufgestellt.

Zwischenzeitlich wurde mit Metallbau Firmen über zwei möglichst kostengünstige Lösung aus Metall gesprochen und Angebote eingeholt.

Die übrigen Arbeiten zur Ertüchtigung der Lager sowie der Errichtung der Fußgänger Brücke sollen in Eigenleistung durch den Verkehrsverein Bödefeld, sowie der Heimatvereine der umliegenden Dörfer und fachlicher Aufsicht übernommen werden.

Das Material der Holzverkleidung des Brückengeländers (Bretter / Pfosten) soll aus dem heimischen Stadtforst beigestellt werden.

Hierzu gibt es eine Übernahmezusage der Materialkosten seitens der Verwaltung der Stadt Schmallenberg. (Stahlbau, Beton etc.)

Alle Kosten die für die Wasserrechtliche Genehmigung ... anfallen müssten jedoch durch den Verkehrsverein oder evtl. durch Spenden ...aufgebracht werden.

Antragsteller und Träger der Brücke ist der Verkehrsverein Bödefeld.

Anschrift:

Verkehrsverein Bödefeld Freiheit und Land e. V. Graf-Gottfried-Str. 33
57392 Schmallenberg - Bödefeld Telefon: 0 29 77 / 355 oder 709154. E-Mail: info@ferienregion-boedefeld.de

Mit der Bitte des Verkehrsvereins und BAB und um eine kurzfristige Bereitstellung der Haushaltsmittel Anfang 2025

Mit freundlichen Grüßen

Für den Verkehrsverein Bödefeld

Timo Hennecke

Hermann Josef Albers

Für den Bezirksausschuss Bödefeld

Daniel Gierse

Matthias Albers

Anlage: Kostenschätzung Ing.-Büro Peters

Pos.	Bauteil	Länge/ Anz.	Einheits- kosten	Breite	Fläche	Einheits- kosten	Höhe	Inhalt	Einheits- kosten	Herstell-kosten
		m/Stck.	€/m/Stck.	m	m²	€/m²	m	m³	€/m³	€
1	Baustelleneinrichtung									
	BE einr., unterh.	1	1500							1.500,00
	BE räumen	1	1000							1.000,00
	Summe Baustelleneinrichtung									2.500,00
2	Freimachen und Herrichten des Baufeldes									
	Abbruch u. Ents.	1	1500							1.500,00
	Freimachen, Sonstiges	1	500							500,00
	Baumfällarbeiten	2	250							500,00
	Summe Freimachen und Herrichten									2.500,00
3	Erdarbeiten, Gründung									
	Erdaushub Fundam.	6		1,2			1	7,2	80	576,00
	Hinterfüllen	2,5		0,4			1	1	25	25,00
	Kolkschutz, Widerlager	10		1,25		100,00				1.250,00
	Fundamente herstellen	4,5		0,8			1	3,6	325	1.170,00
	Summe Erdarbeiten und Gründung									3.021,00
4	Überbauarbeiten									
	Überbau einschl. Gel.	11		1,5	16,50	1.950,00				32.175,00
	(Breite 1,50 m u. Geländerhöhe 1,30 m für Radfahrer)									
	(herstellen, liefern und montieren)									
	Summe Überbauarbeiten									32.175,00
	Summe Baukosten (1-4)									40.196,00
5	Baunebenkosten									
	Vermessung	1	900							900,00
	Baugrundgutachten	1	1750							1.750,00
	Hydr. Berechnungen	1	1250							1.250,00
	Artenschutzgutachten	1	1525							1.525,00
	Naturschutzgutachten	1	1525							1.525,00
	Genehmigungsplanung	1	3250							3.250,00
	(einschl. wasserrechtl. Genehmigung)									
	Ausführungsplanung	1	3950							3.950,00
	(Statik einschl. Ausführungsübersichtsplan)									
	Prüfgebühren	1	1750							1.750,00
	Summe Baunebenkosten (5)									15.900,00
	Gesamtbaukosten (1-5), netto									56.096,00
	MwSt. 19%									10.658,24
	Gesamtbaukosten (1-5), brutto									66.754,24





14.03.24



14.03.24



14.03.24

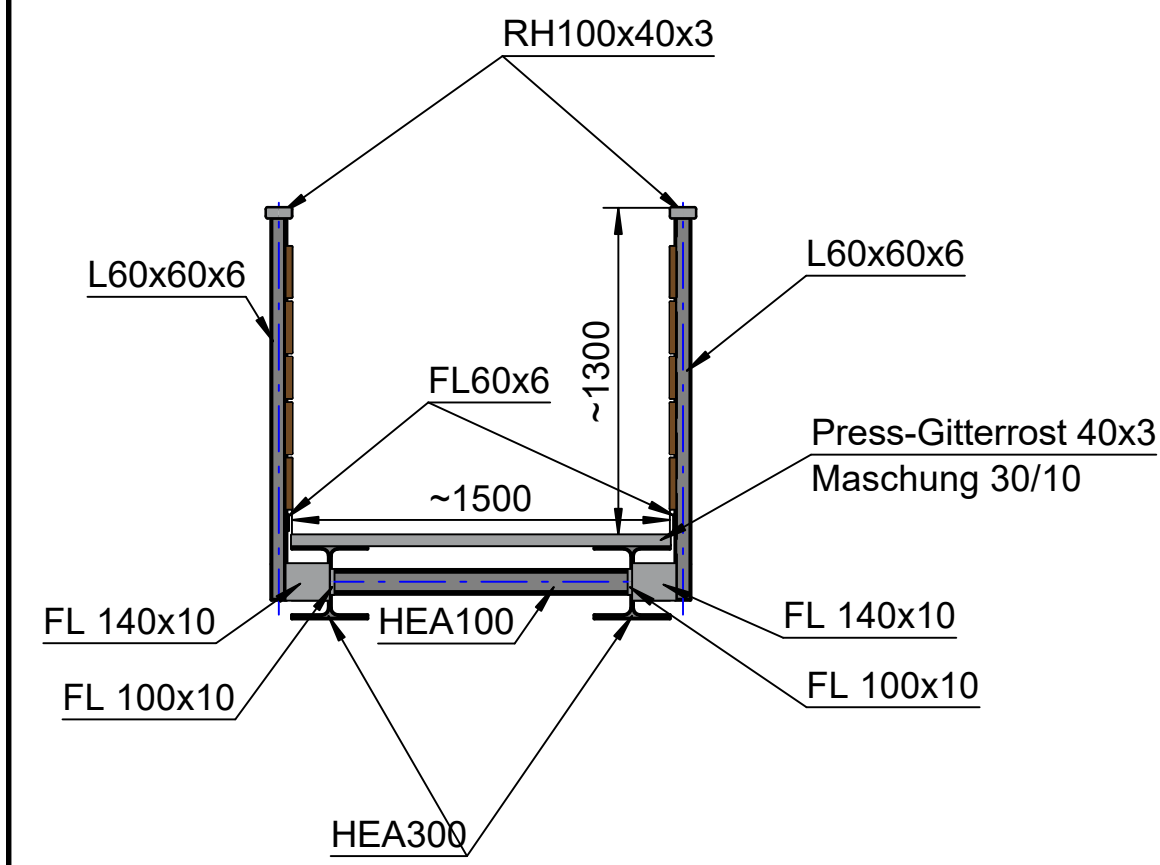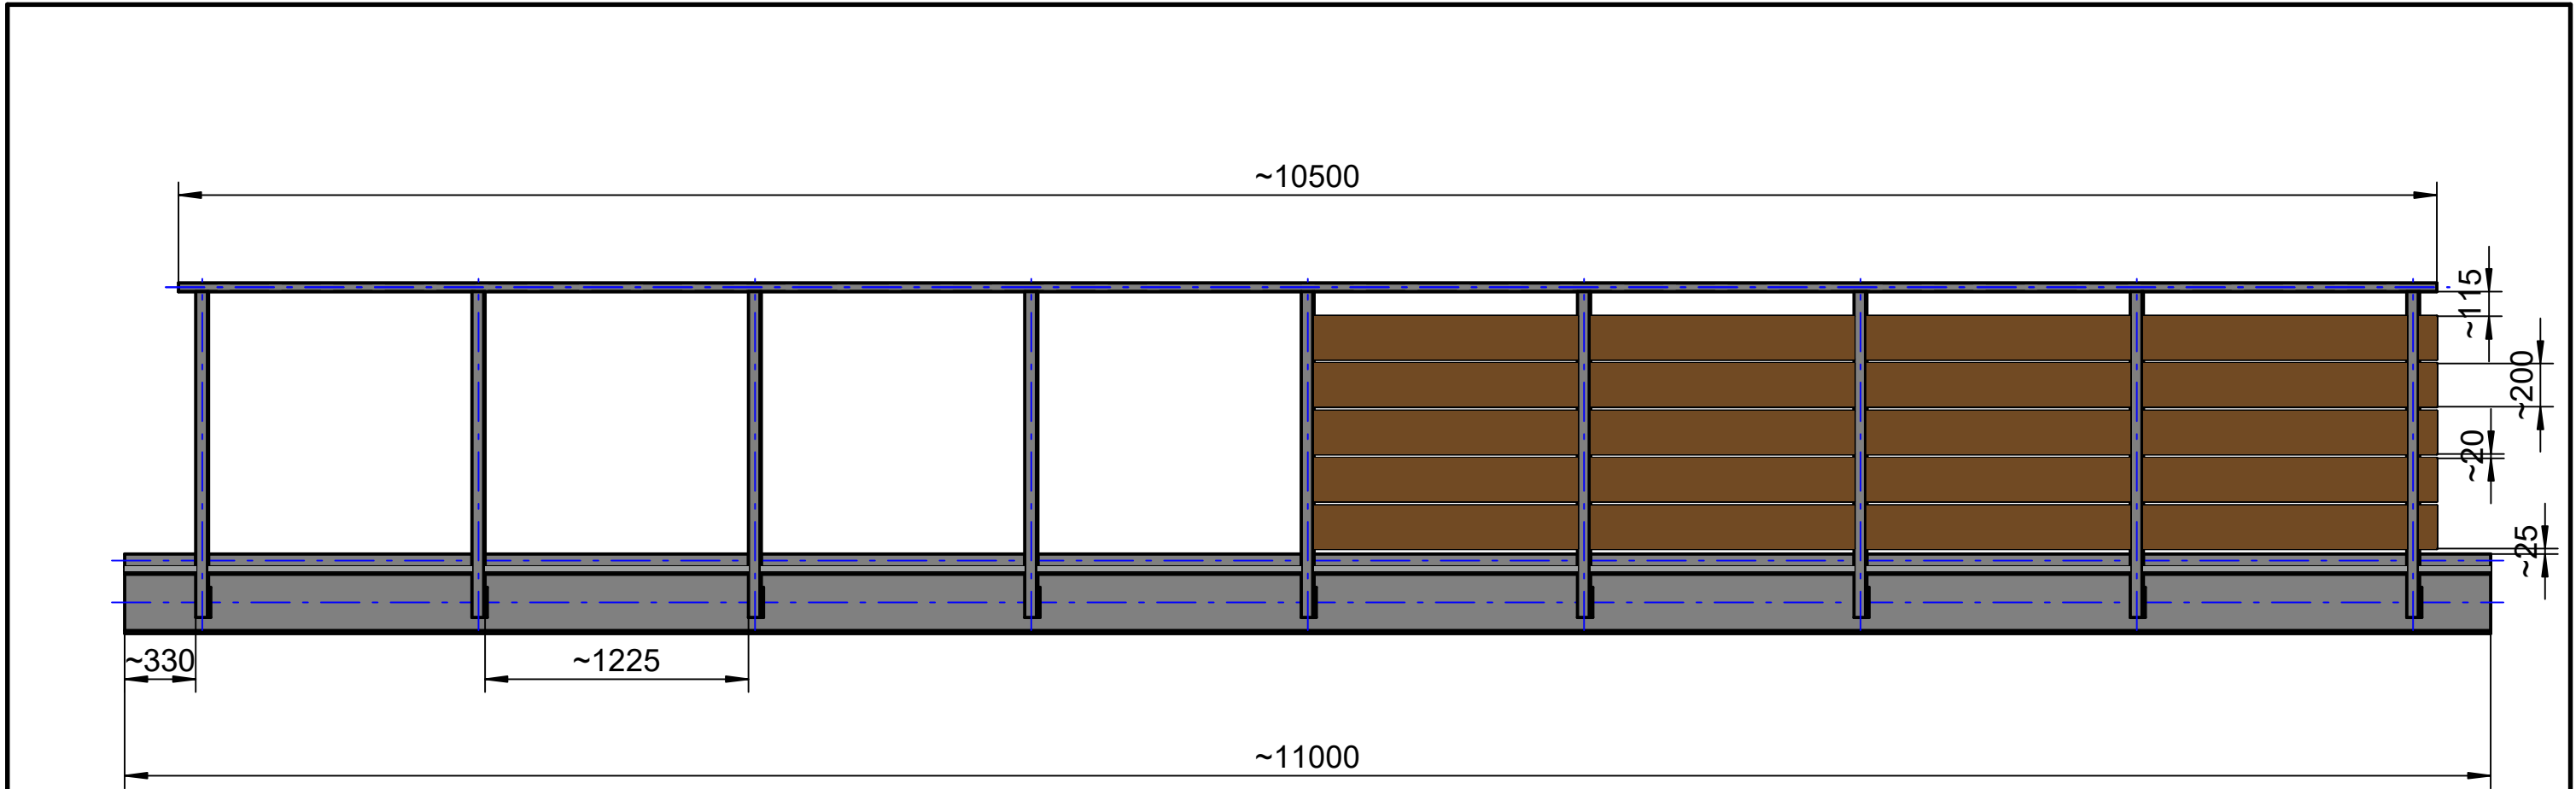

								Maßstab 1:30		Gewicht	
								Werkstoff		Stahl S235 JR / feuerverzinkt	
					Datum	Name		BV. Westernbödefelder Mühle Entwurf 1/14.04.2024			
				Bearb.							
				Gepr.							
				Norm							
Zust.	Änderung	Datum	Name	Urspr.:			Ers. für:		Ers. durch:		